


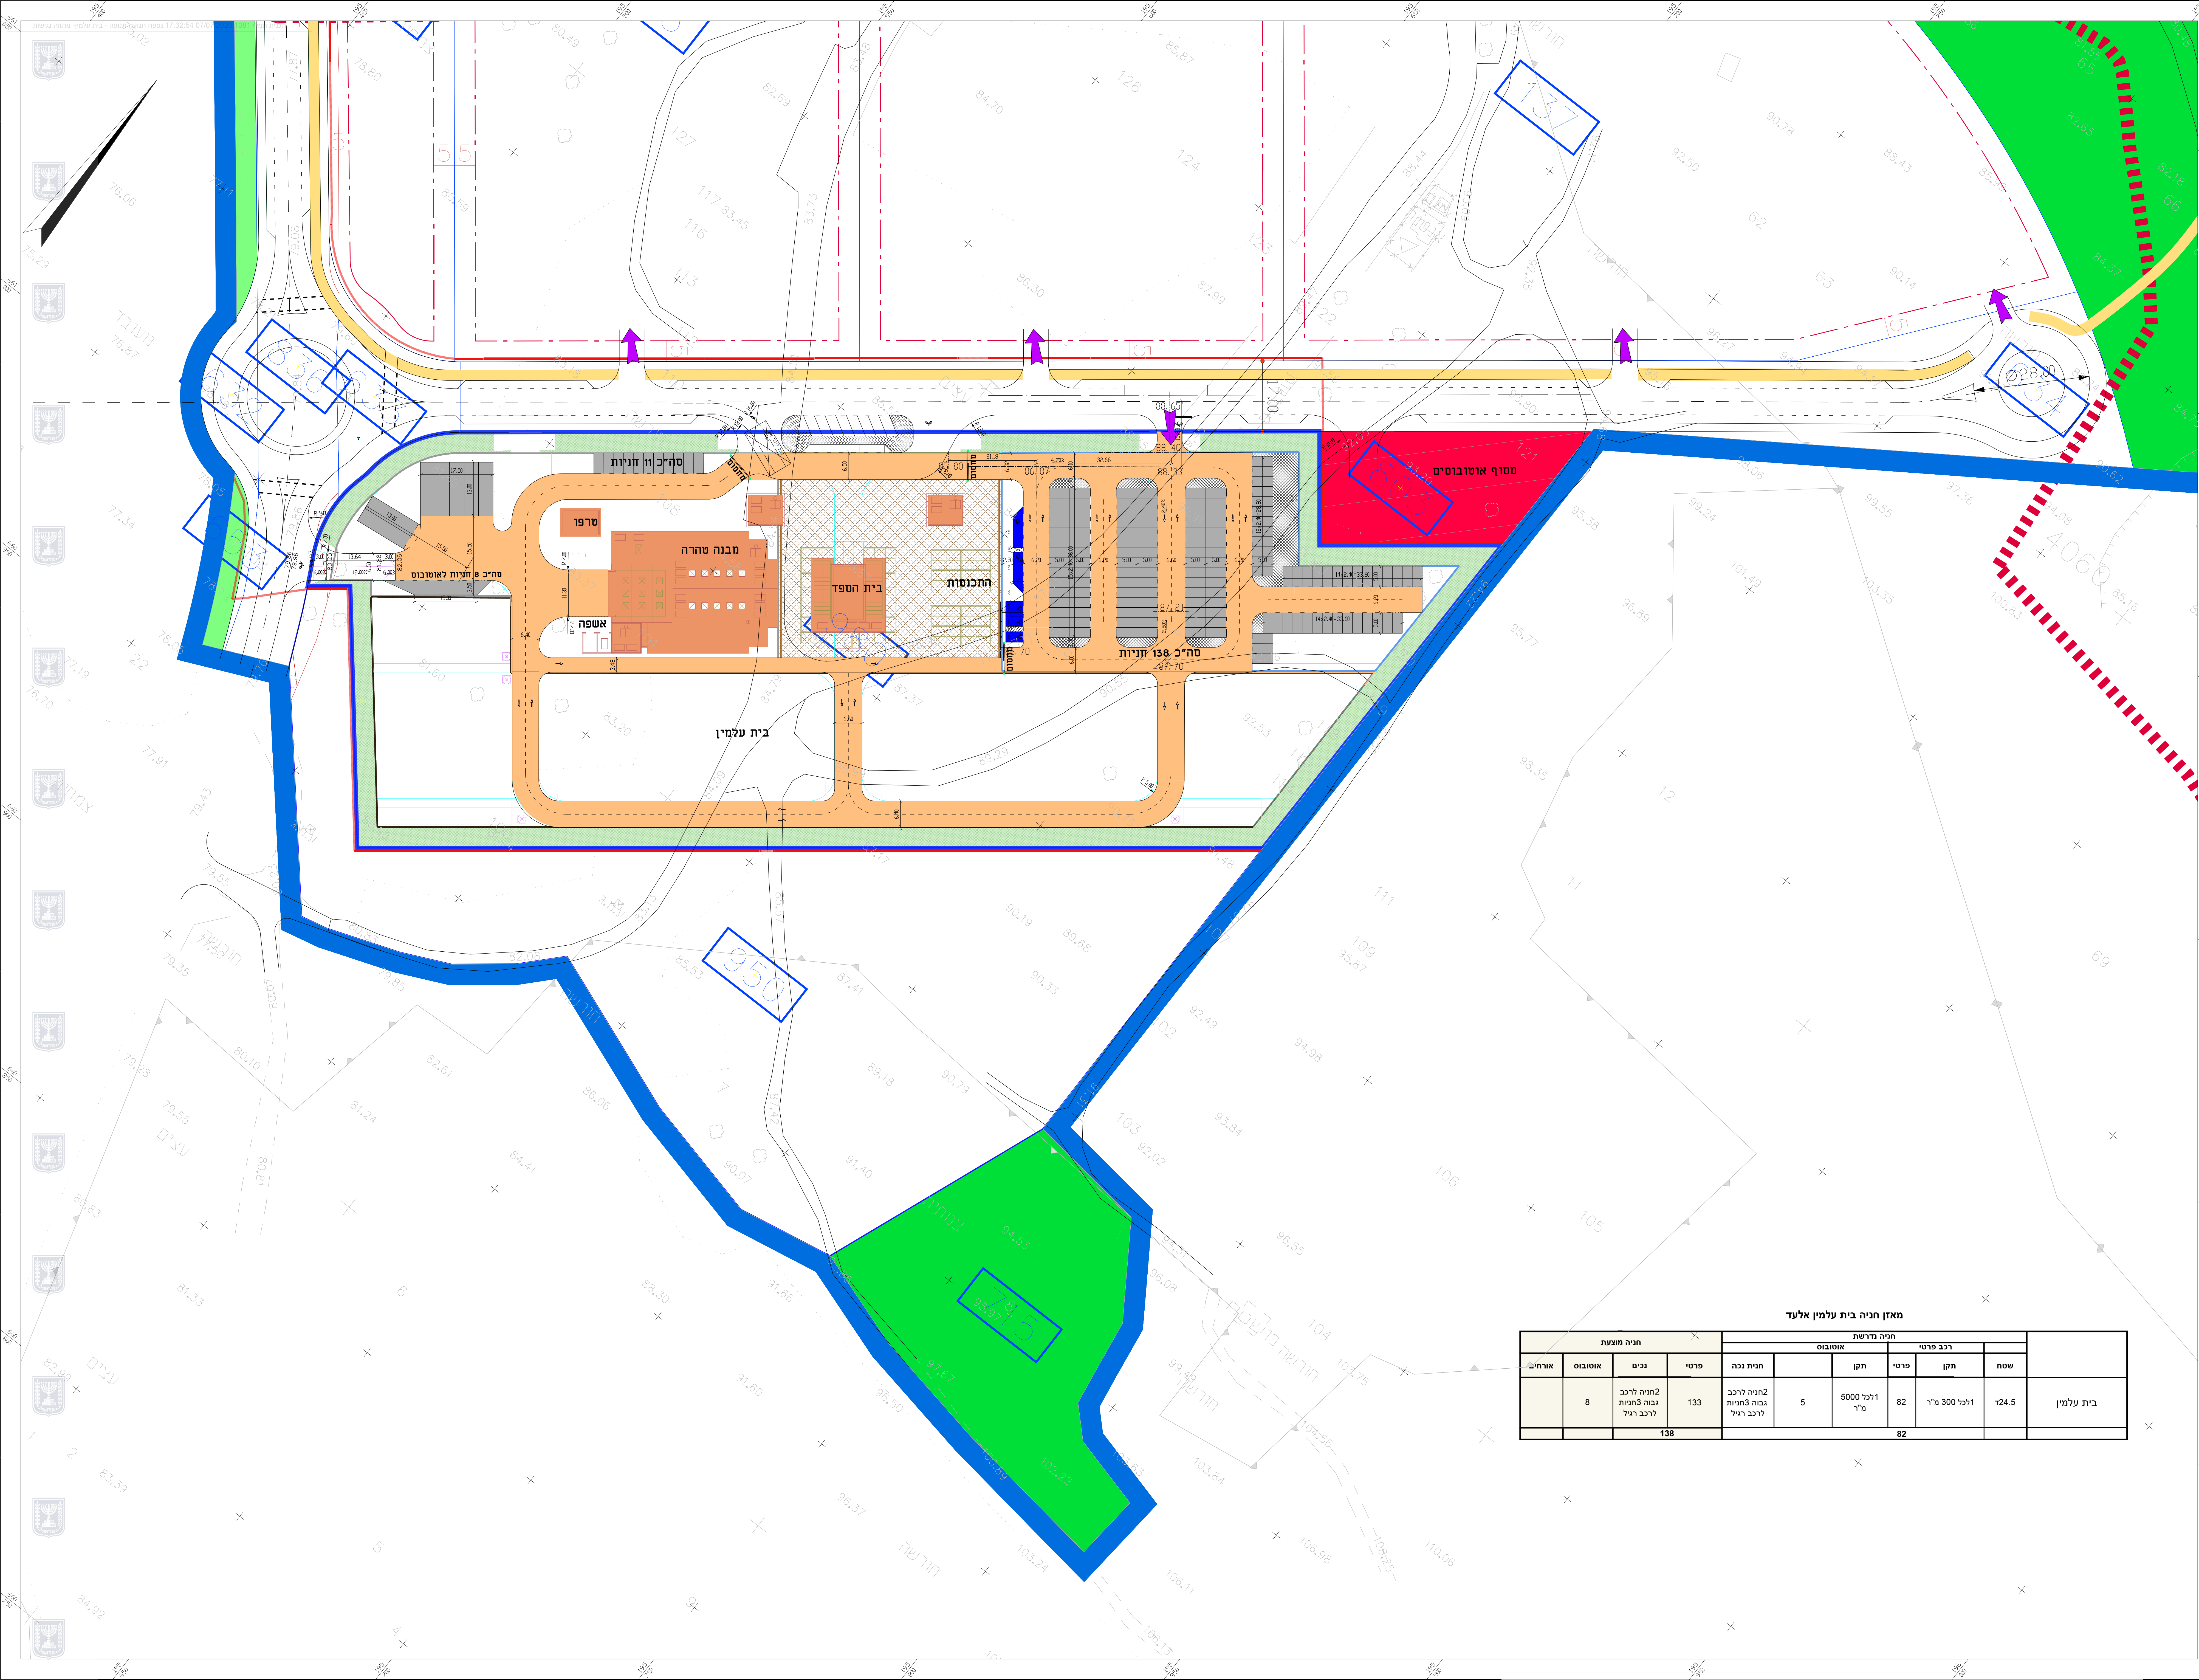

בית עלמין

תמ"ל 1081 אלעד

גליון 1 מתוך 1

תחולה	מנחה
תיאור	נספח תנועה - בית עלמין
שטח	24.5 דונם
הנספח	תאריך עריכת 14.06.2020
קני"מ	1:500
תרשימים נוספים	

שמות וחתימות:

שם:	אילן דמרי
עורך תוכנית	תאריך: תכנון ייעוץ ומחקר בע"מ

מאזן חניה בית עלמין אלעד									
	רכב פרטי	רכב פרטי	חניה מדרגות		חניה מוצעת		אורח	אוטובוס	אורח
	תקן	פרטי	תקן	חניה נכה	פרטי	רכב			
בית עלמין	24.5	1 לכל 300 מ"ר	82	1 לכל 5000 מ"ר	5	2 חניה לרכב בובה 3 חניות לרכב רגיל	133	8	138
			82						