



רום מחוכנו	135.00
רום קיים	134.48
תוואי אנכי	134.48
תוואי אופקי	134.48
מרחק ר"ג	0.00

חתך לאורך  
דרך מסי' 50

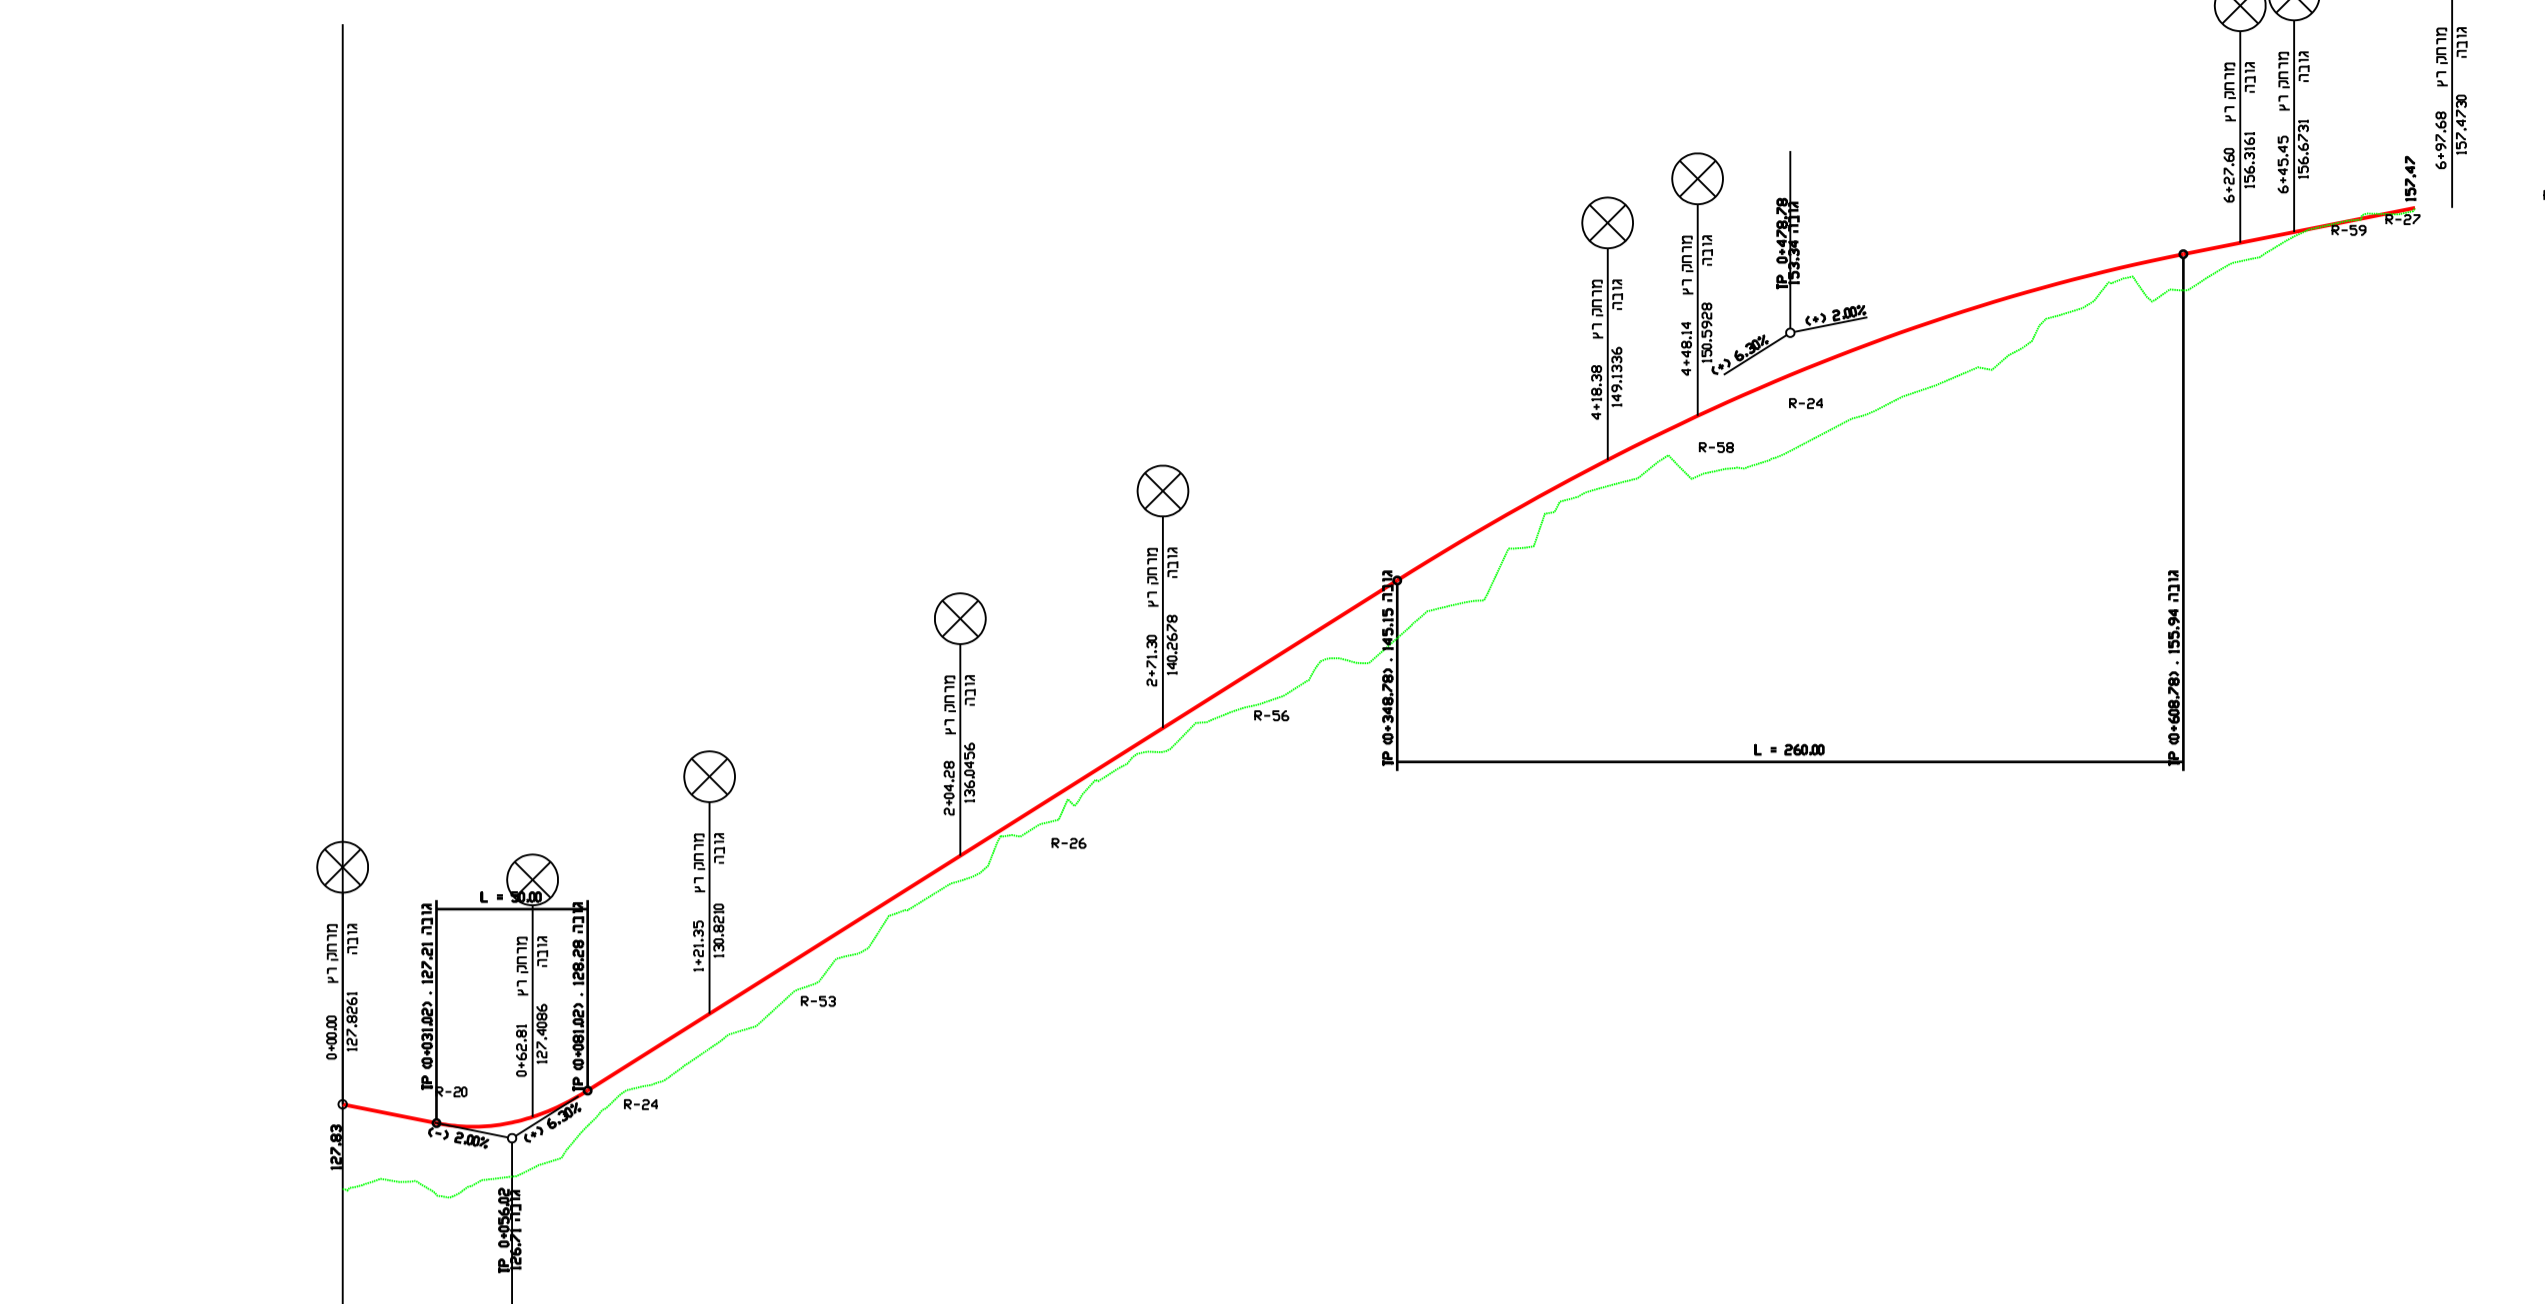


רום מחוכנו	125.56
רום קיים	125.56
תוואי אנכי	125.56
תוואי אופקי	125.56
מרחק ר"ג	0.00

חתך לאורך  
דרך מסי' 51

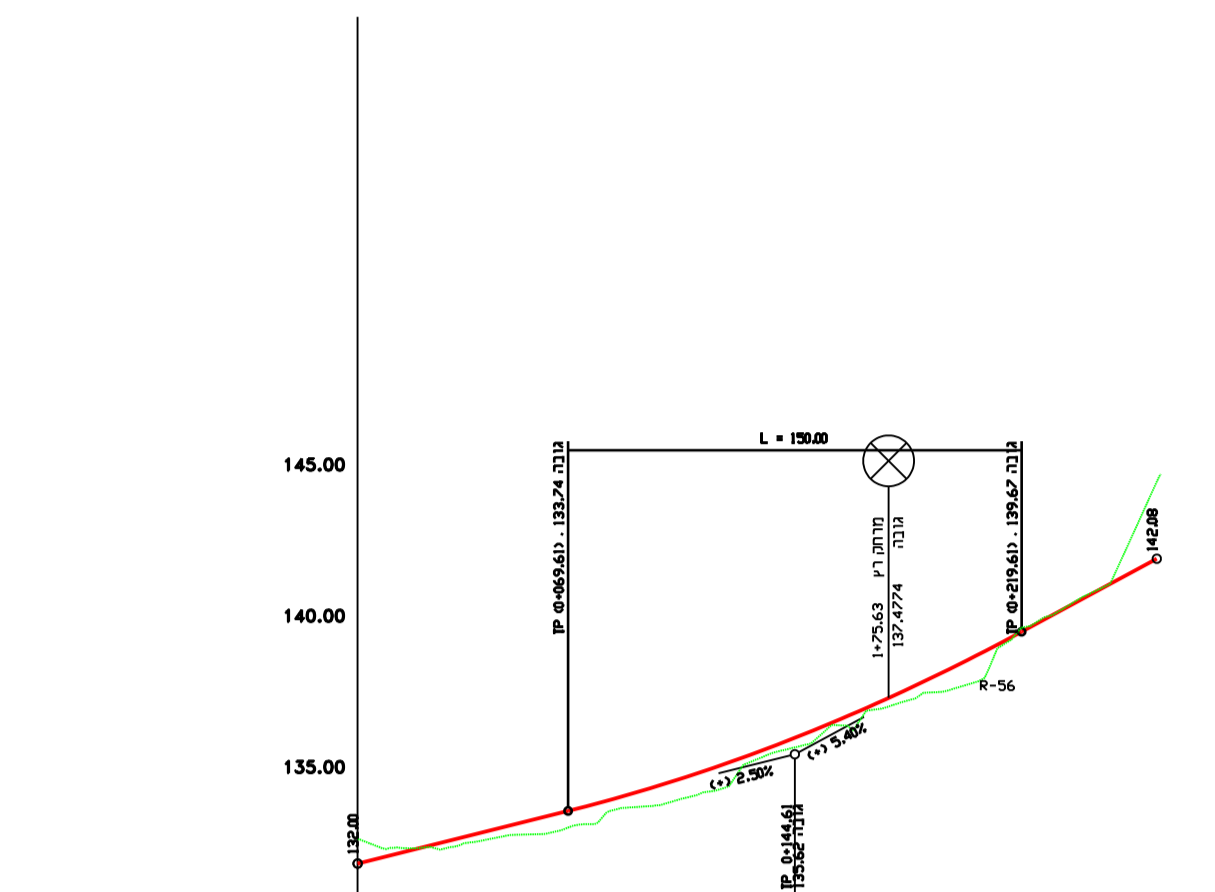


רום מחוכנו	145.00
רום קיים	145.00
תוואי אנכי	145.00
תוואי אופקי	145.00
מרחק ר"ג	0.00

חתך לאורך  
דרך מסי' 52

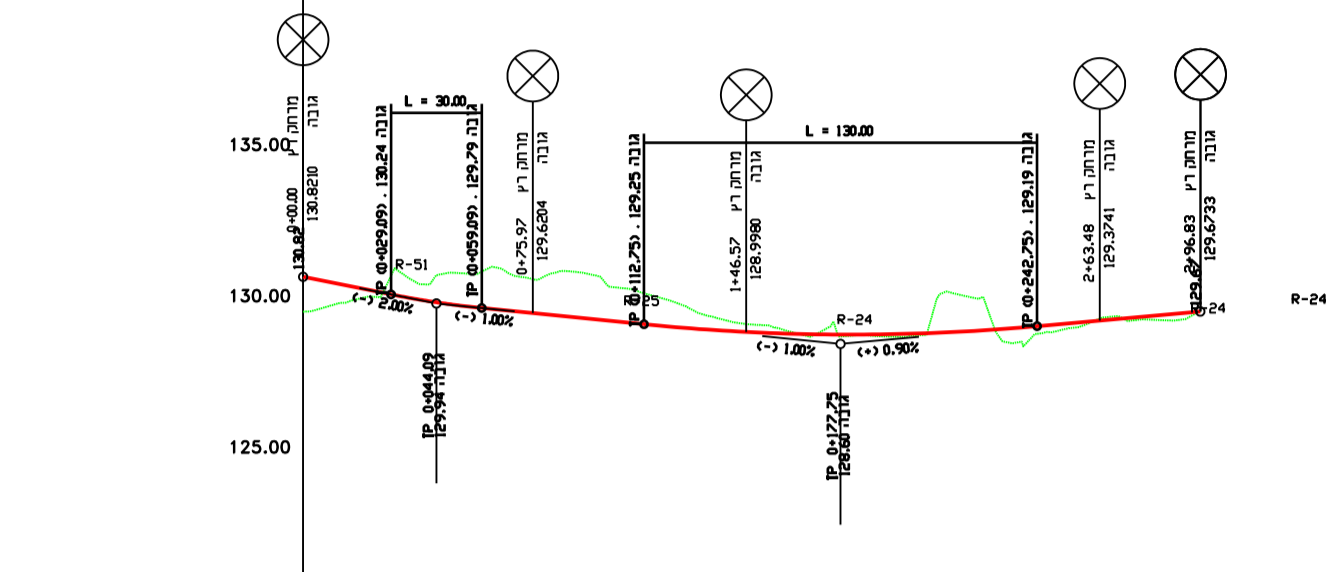


רום מחוכנו	130.00
רום קיים	130.00
תוואי אנכי	130.00
תוואי אופקי	130.00
מרחק ר"ג	0.00

חתך לאורך  
דרך מסי' 53

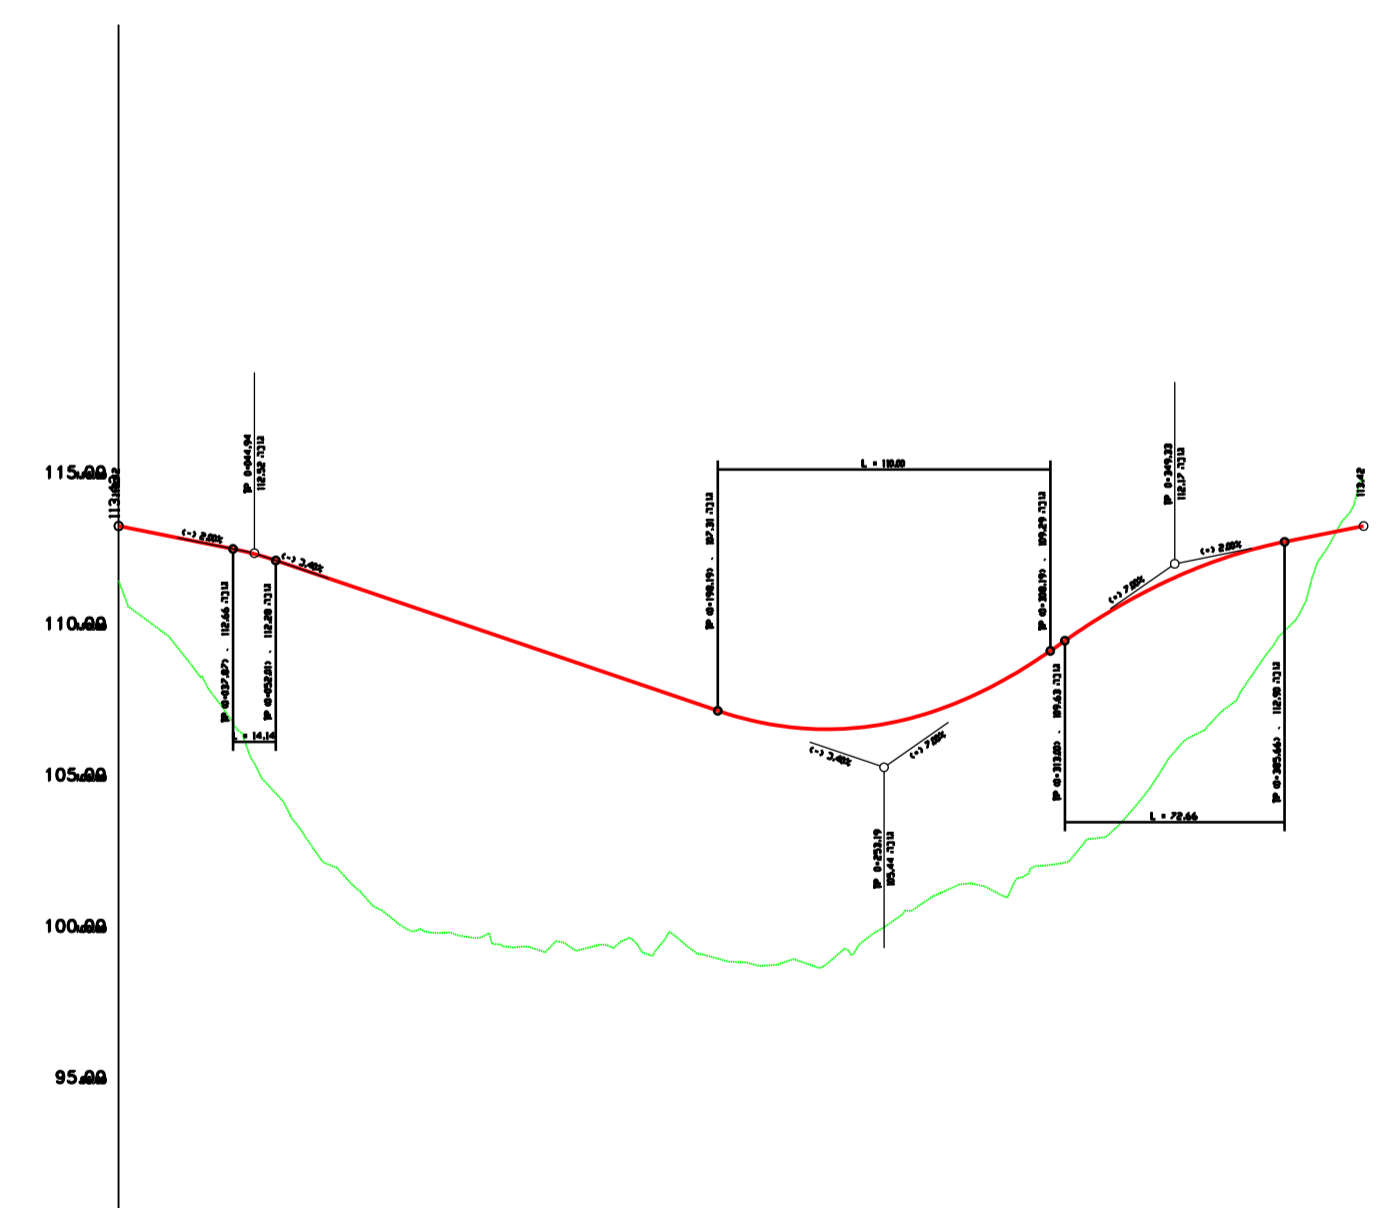


רום מחוכנו	111.62
רום קיים	111.62
תוואי אנכי	111.62
תוואי אופקי	111.62
מרחק ר"ג	0.00

חתך לאורך  
דרך מסי' 21

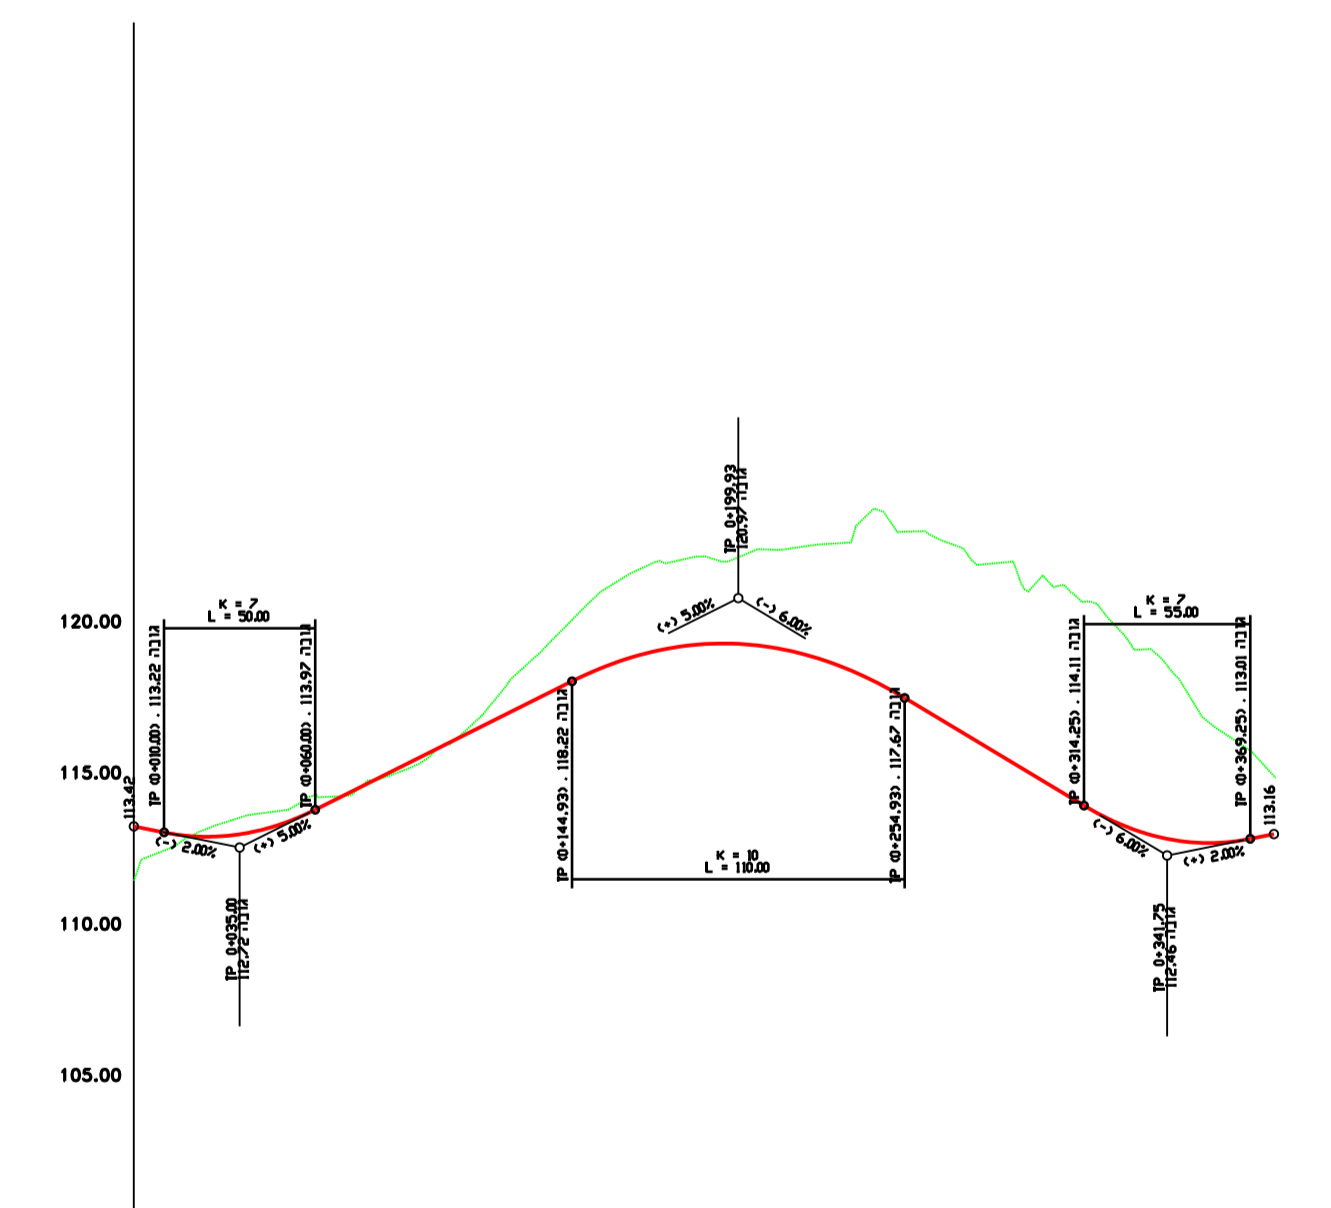


רום מחוכנו	100.00
רום קיים	100.00
תוואי אנכי	100.00
תוואי אופקי	100.00
מרחק ר"ג	0.00

חתך לאורך  
דרך מסי' 22

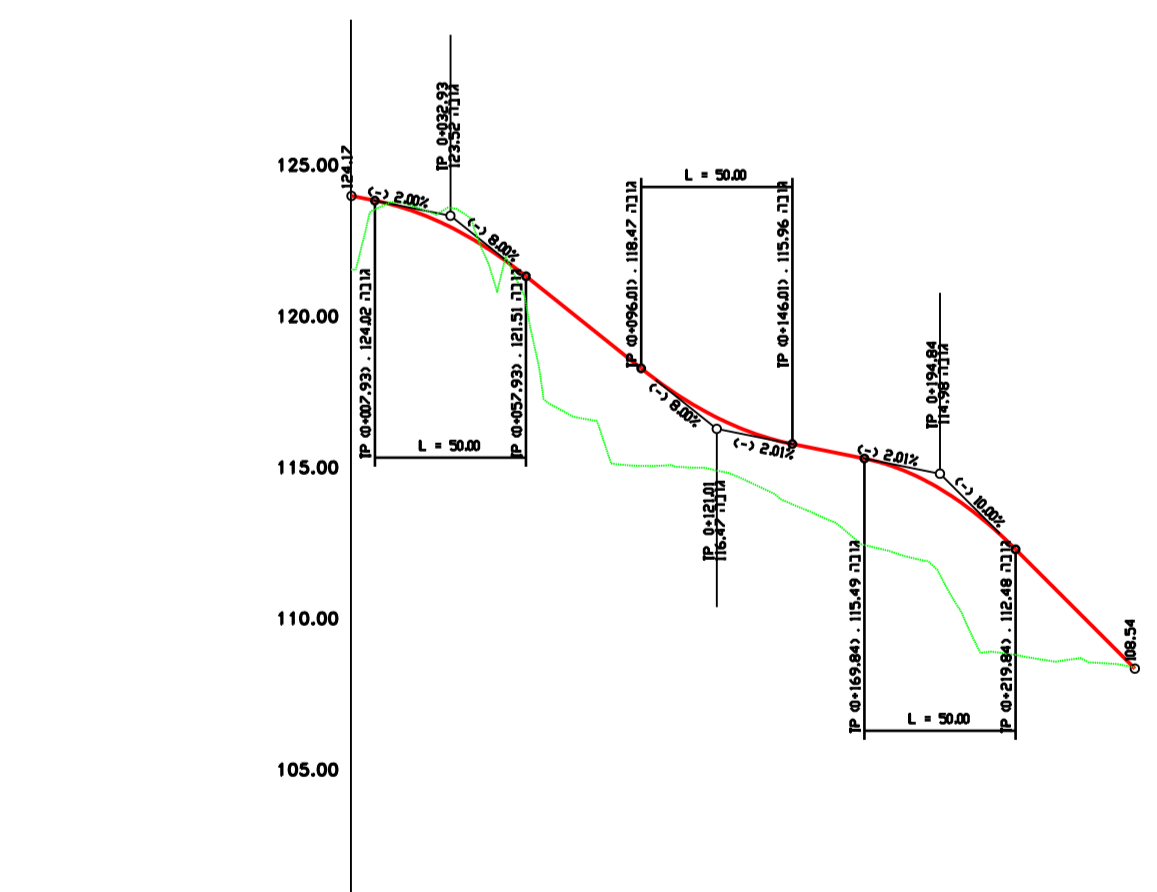


רום מחוכנו	120.00
רום קיים	120.00
תוואי אנכי	120.00
תוואי אופקי	120.00
מרחק ר"ג	0.00

חתך לאורך  
דרך מסי' 23

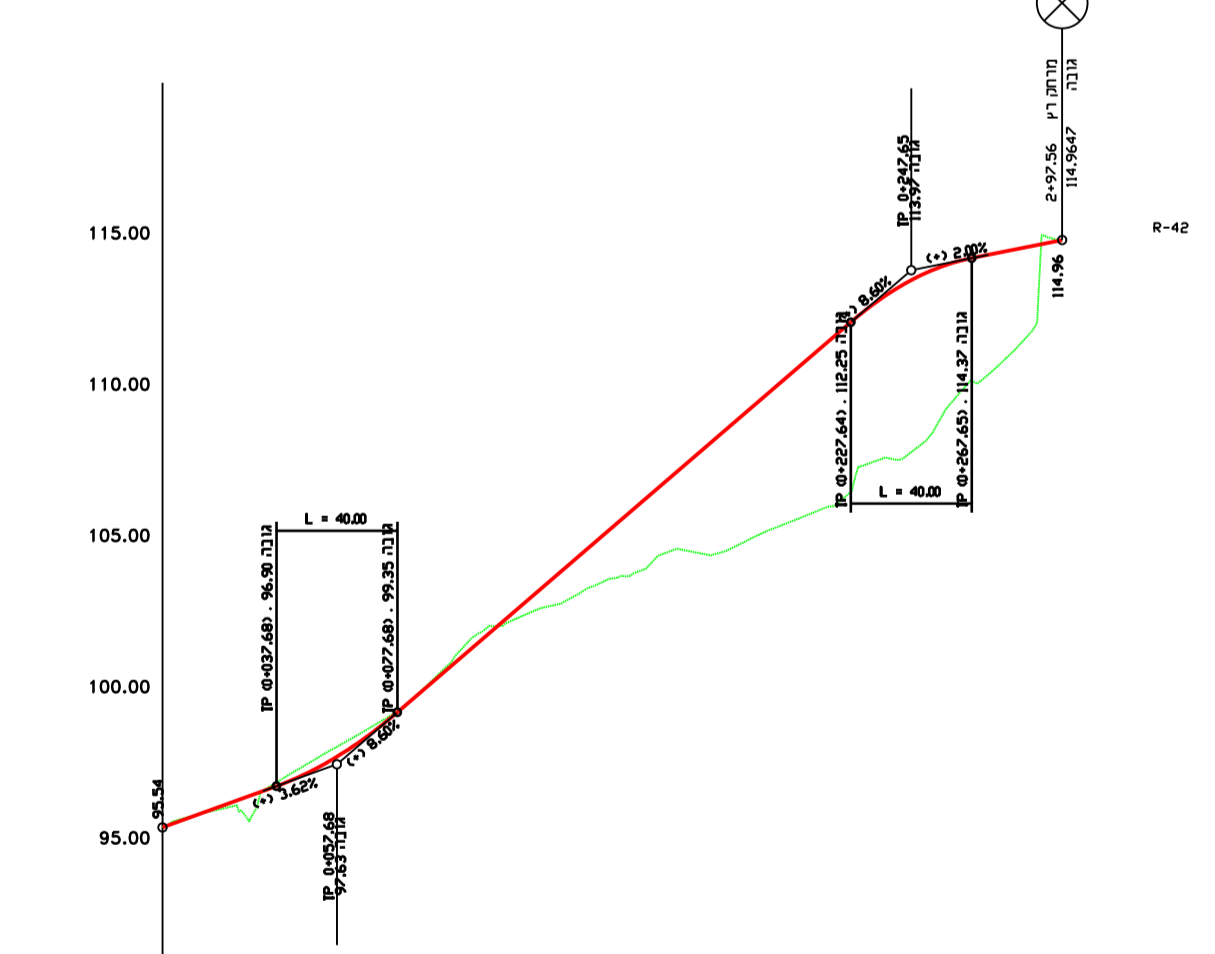

רום מחוכנו	95.00
רום קיים	95.00
תוואי אנכי	95.00
תוואי אופקי	95.00
מרחק ר"ג	0.00

חתך לאורך  
דרך מסי' 40

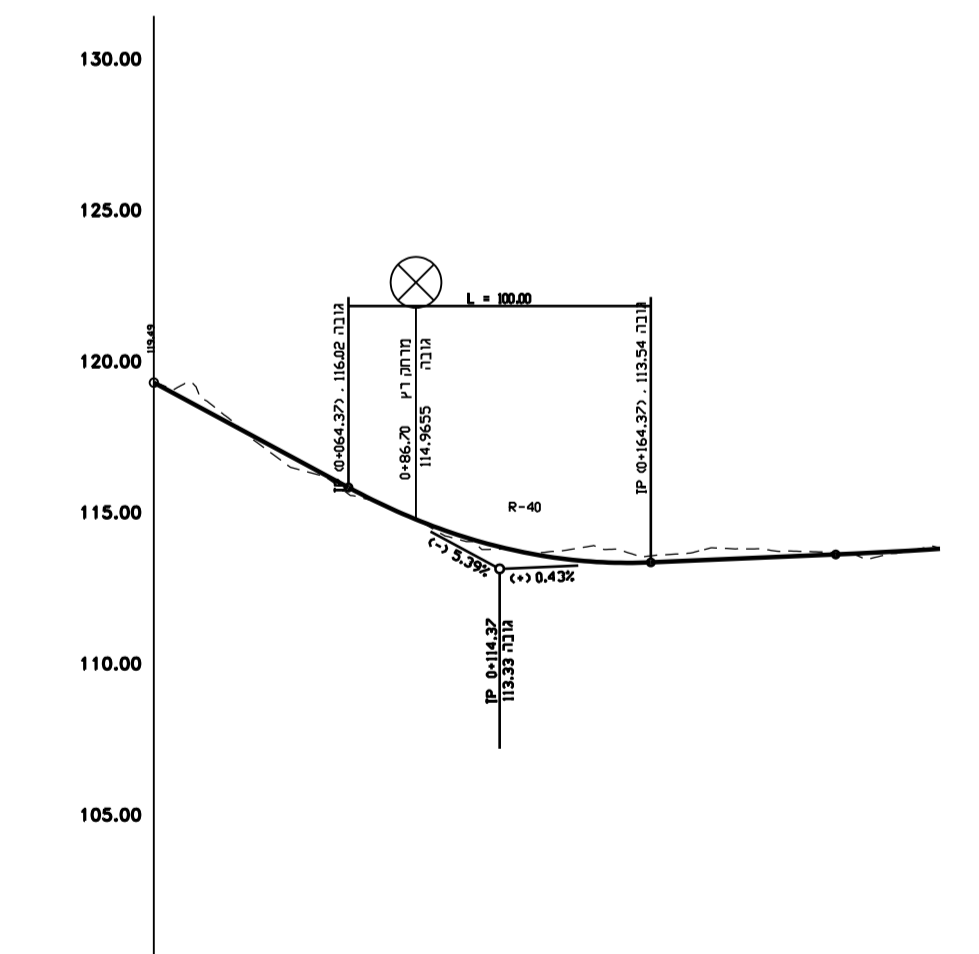

רום מחוכנו	100.00
רום קיים	100.00
תוואי אנכי	100.00
תוואי אופקי	100.00
מרחק ר"ג	0.00

חתך לאורך  
דרך מסי' 42