


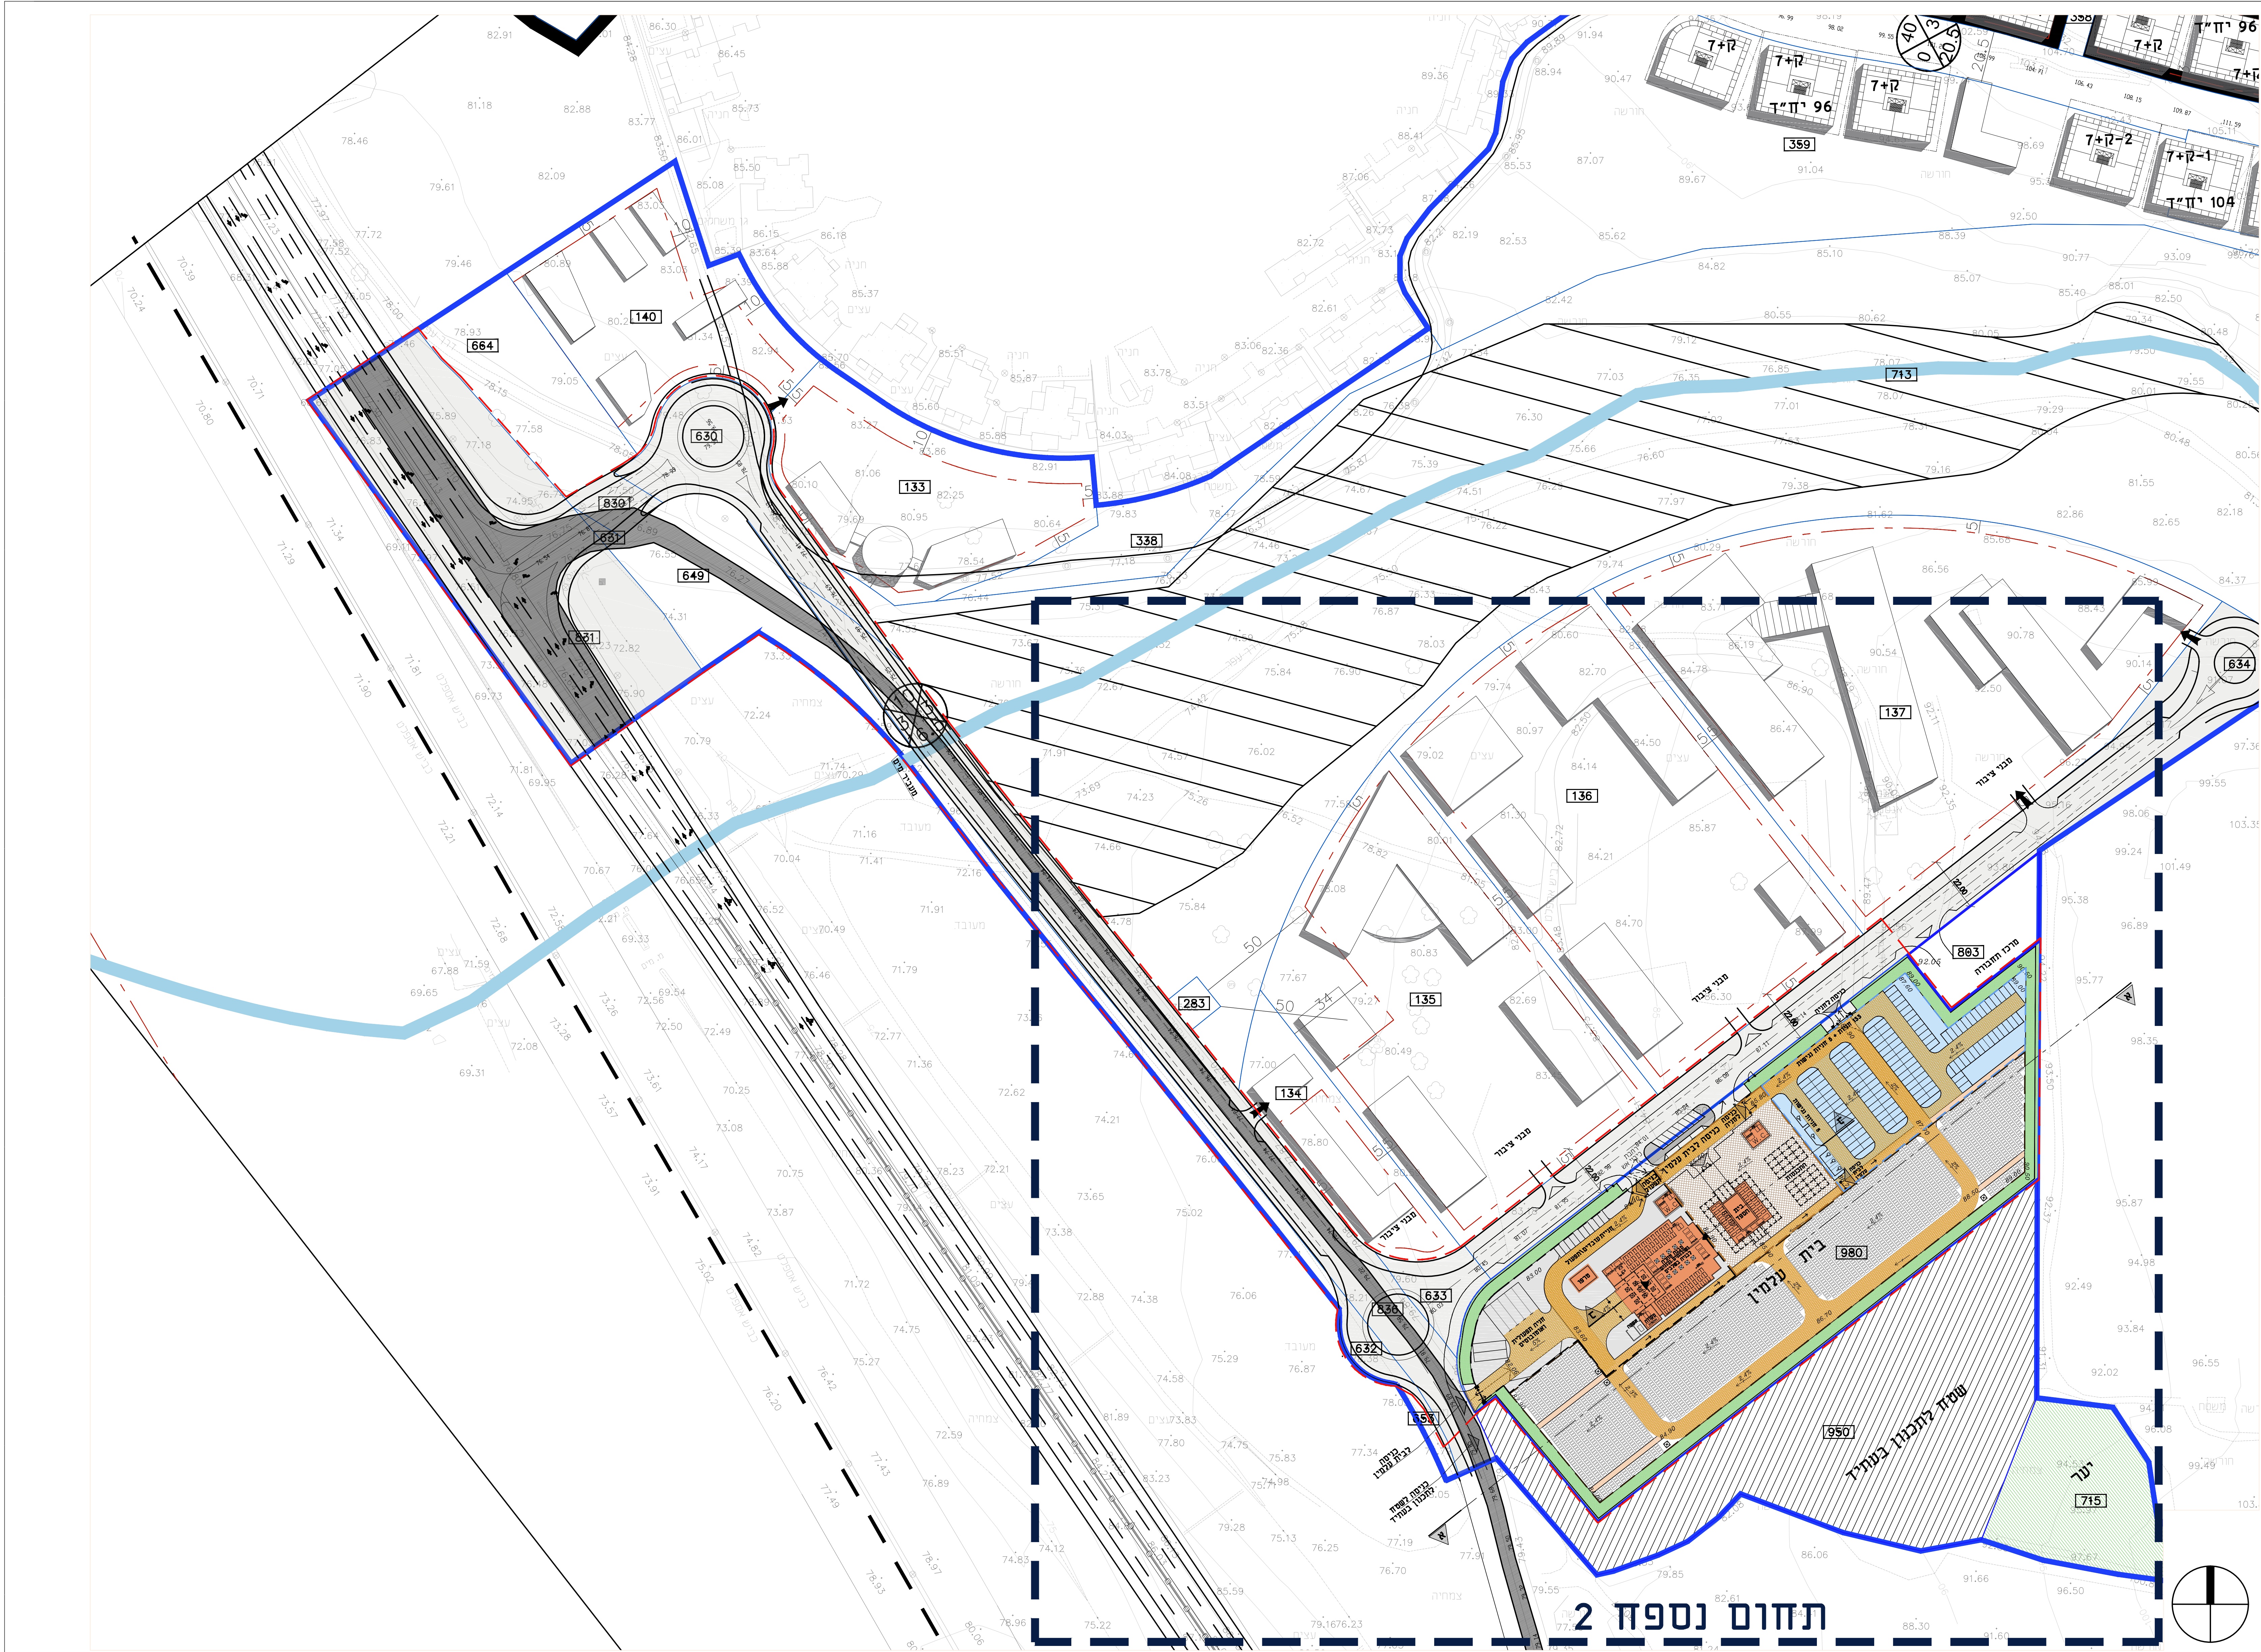

בית עלמין

תמ"ל 1081 אלעד


גליון 1 מתוך 2

תחולת	מנחה
תיאור	נספח בינוי - בית עלמין
שטח	24.5 דונם
תאריך עריכת תוספת	06.07.2020
קנים	1:1000
תרשימים נוספים	

שמות ודחיות:	שם: ארי גיא מילוסלבסקי
עורך תוספת	תאגיד: מילוסלבסקי אדריכלים בע"מ

מקרא:

- גבול תמ"ל 1081
- גבול מגרש לבית עלמין
- ק.ב. למבני ציבור
- תחום נספח בינוי לבית עלמין
- תא שטח 000
- מגרש לתכנון בעתיד
- דרך גישה קיימת סטאטוטורית עד לביצוע כביש 10
- שטח נמו לצרכי קבורה
- קבורה שדה/קבורה
- רצועת התכנסות/הספדים
- חזיון
- מבנים נלווים לבית עלמין
- רצועת גינון חיפסי
- דרך משולבת פנימית/תפעולית
- גנישה לאנשים בעלי מוגבלות+תצפית
- שביל לחולכי רגל
- גניש לאנשים בעלי מוגבלות+תצפית

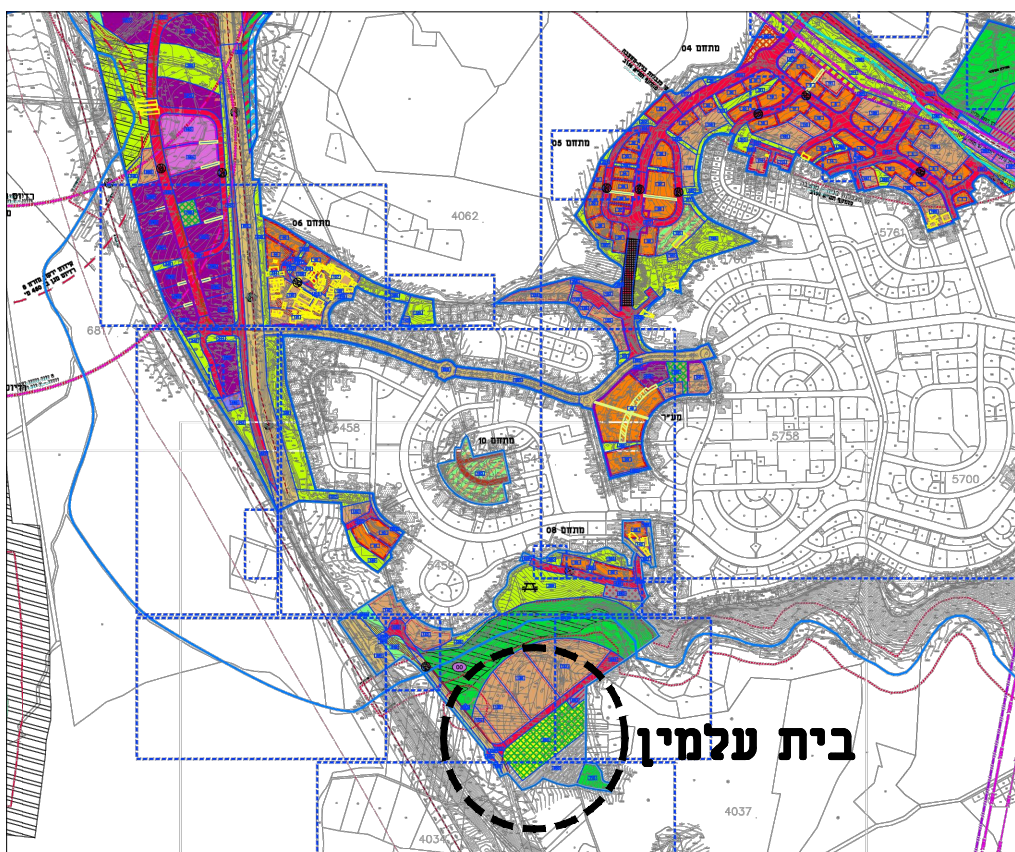

בית עלמין

תמ"ל 1081 אלעד - התמצאות