


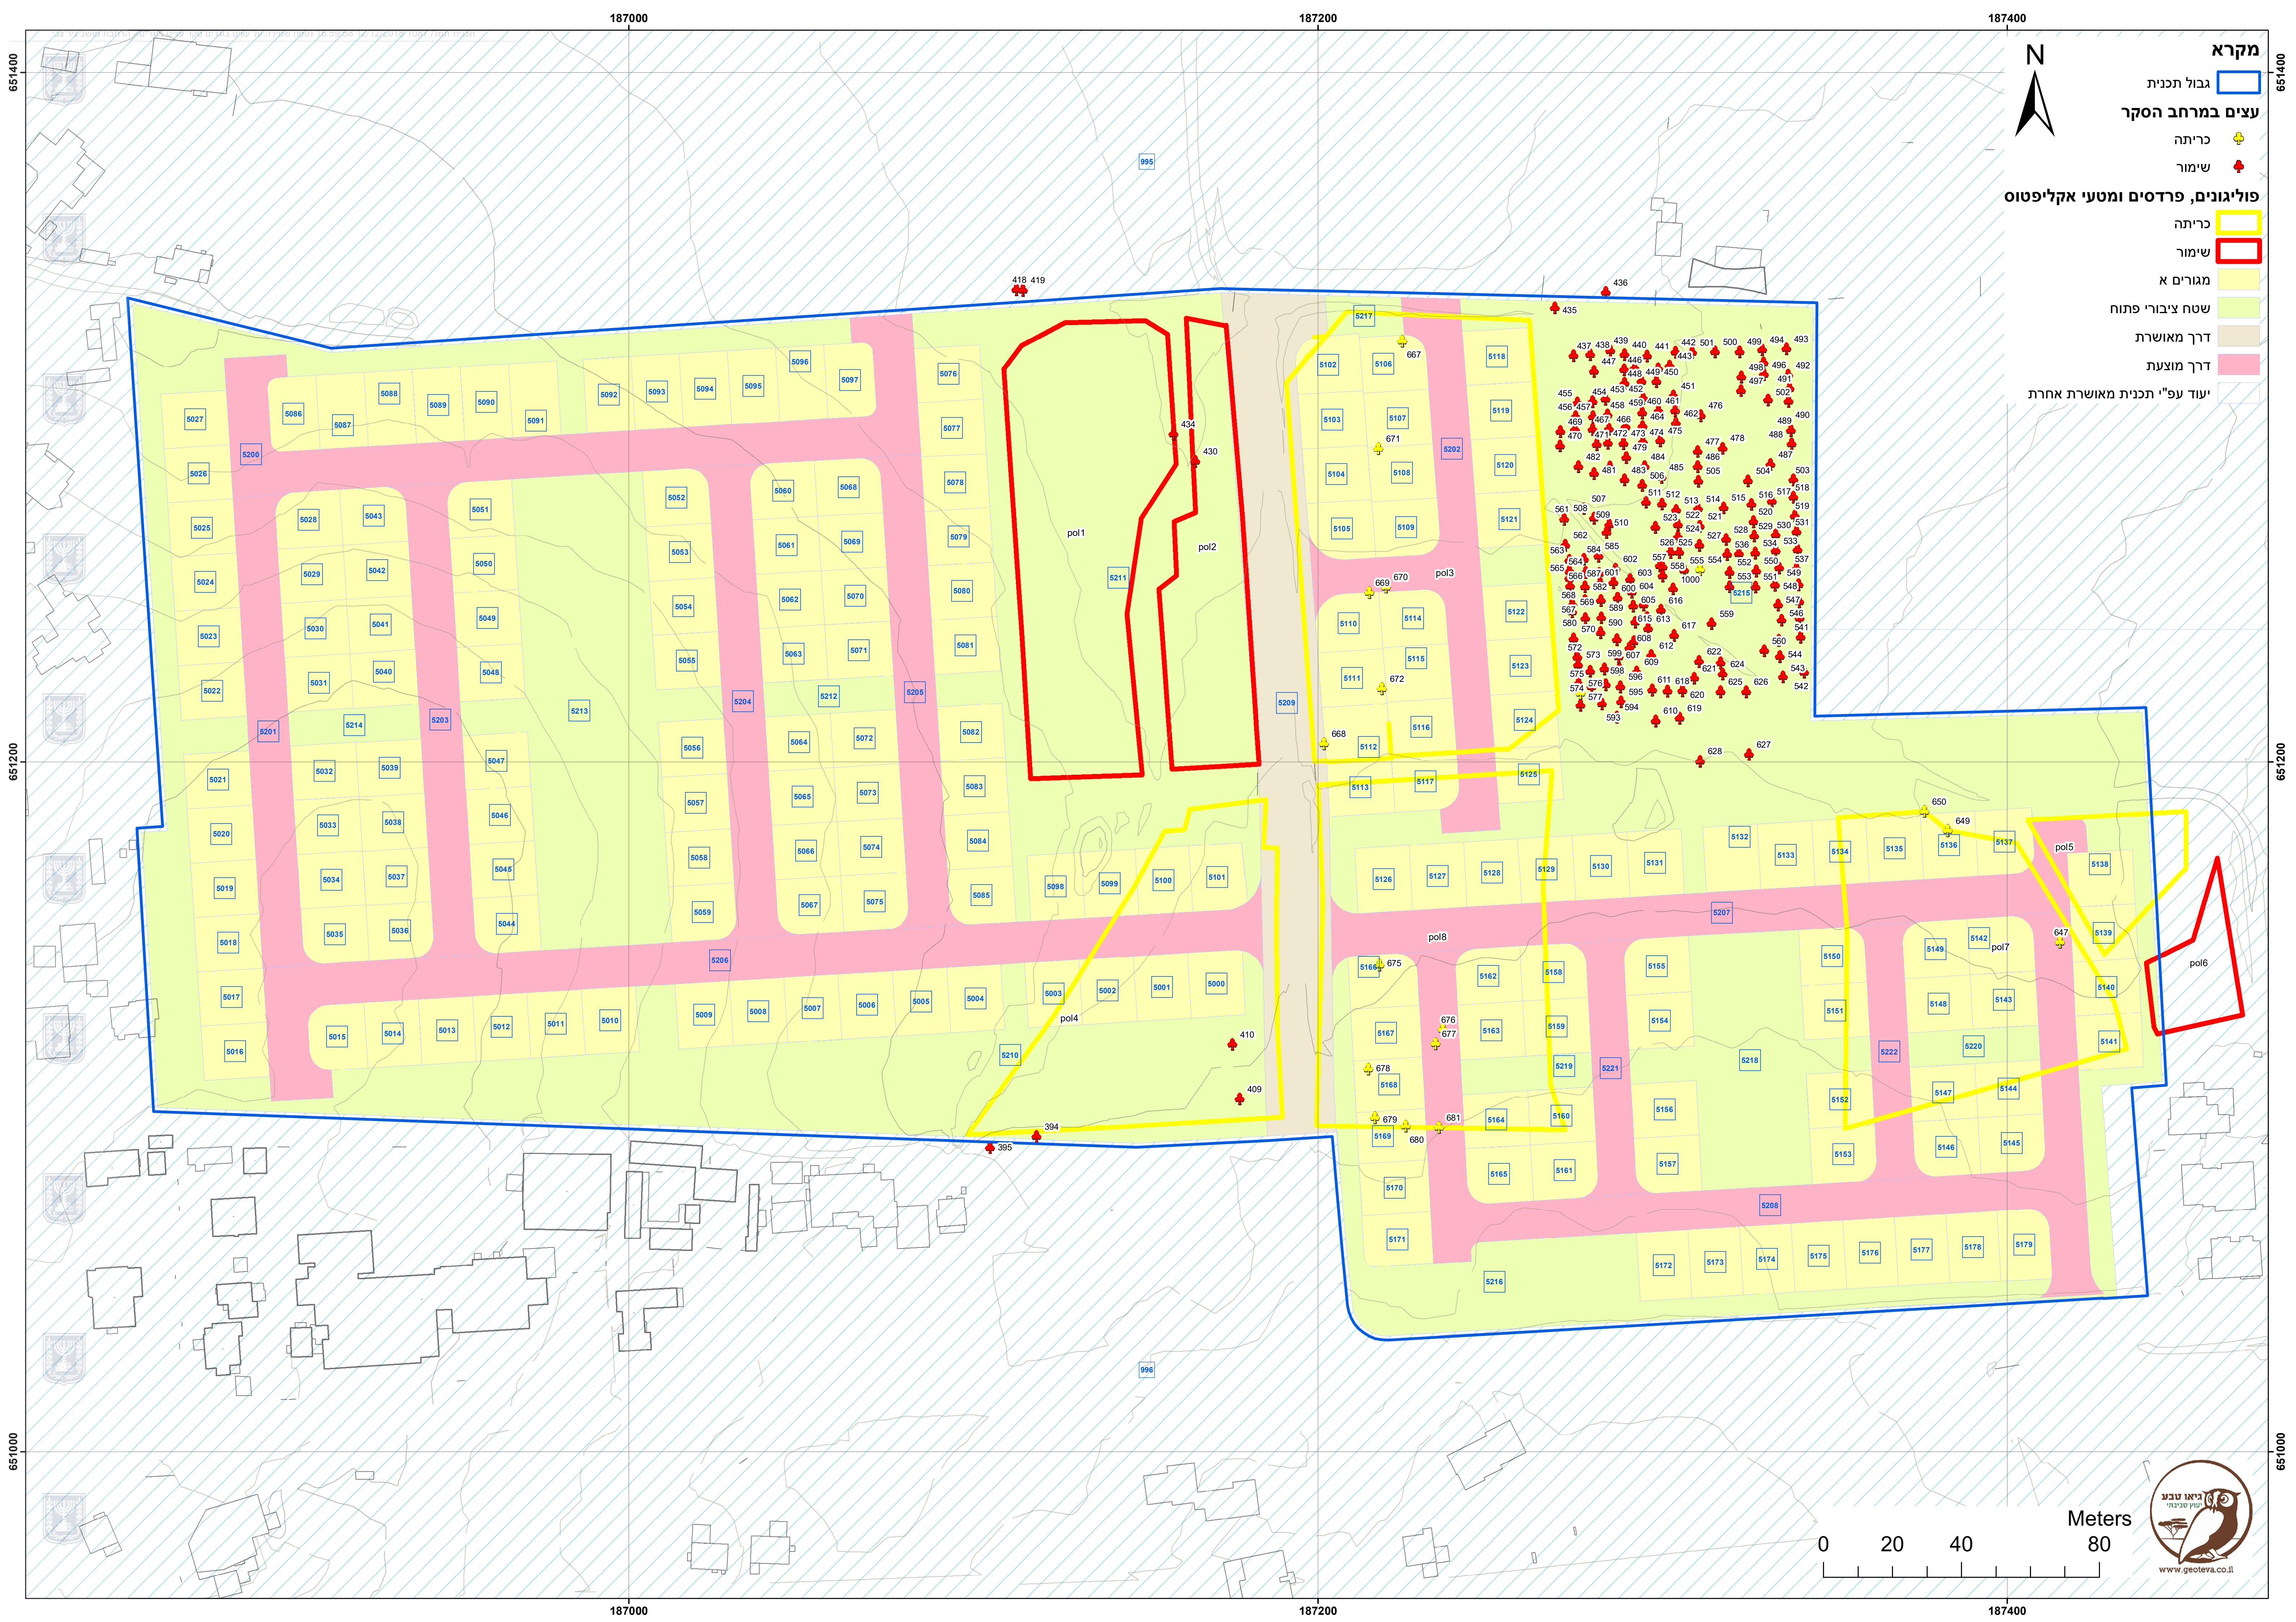

מקרא

גבול תכנית

עצים במרחב הסקר

כריתה

שימור

פוליוגונים, פרדסים ומטעי אקליפטוס

כריתה

שימור

מגורים א

שטח ציבורי פתוח

דרך מאושרת

דרך מוצעת

יעוד עפ"י תכנית מאושרת אחרת



Meters
80

0 20 40 80