


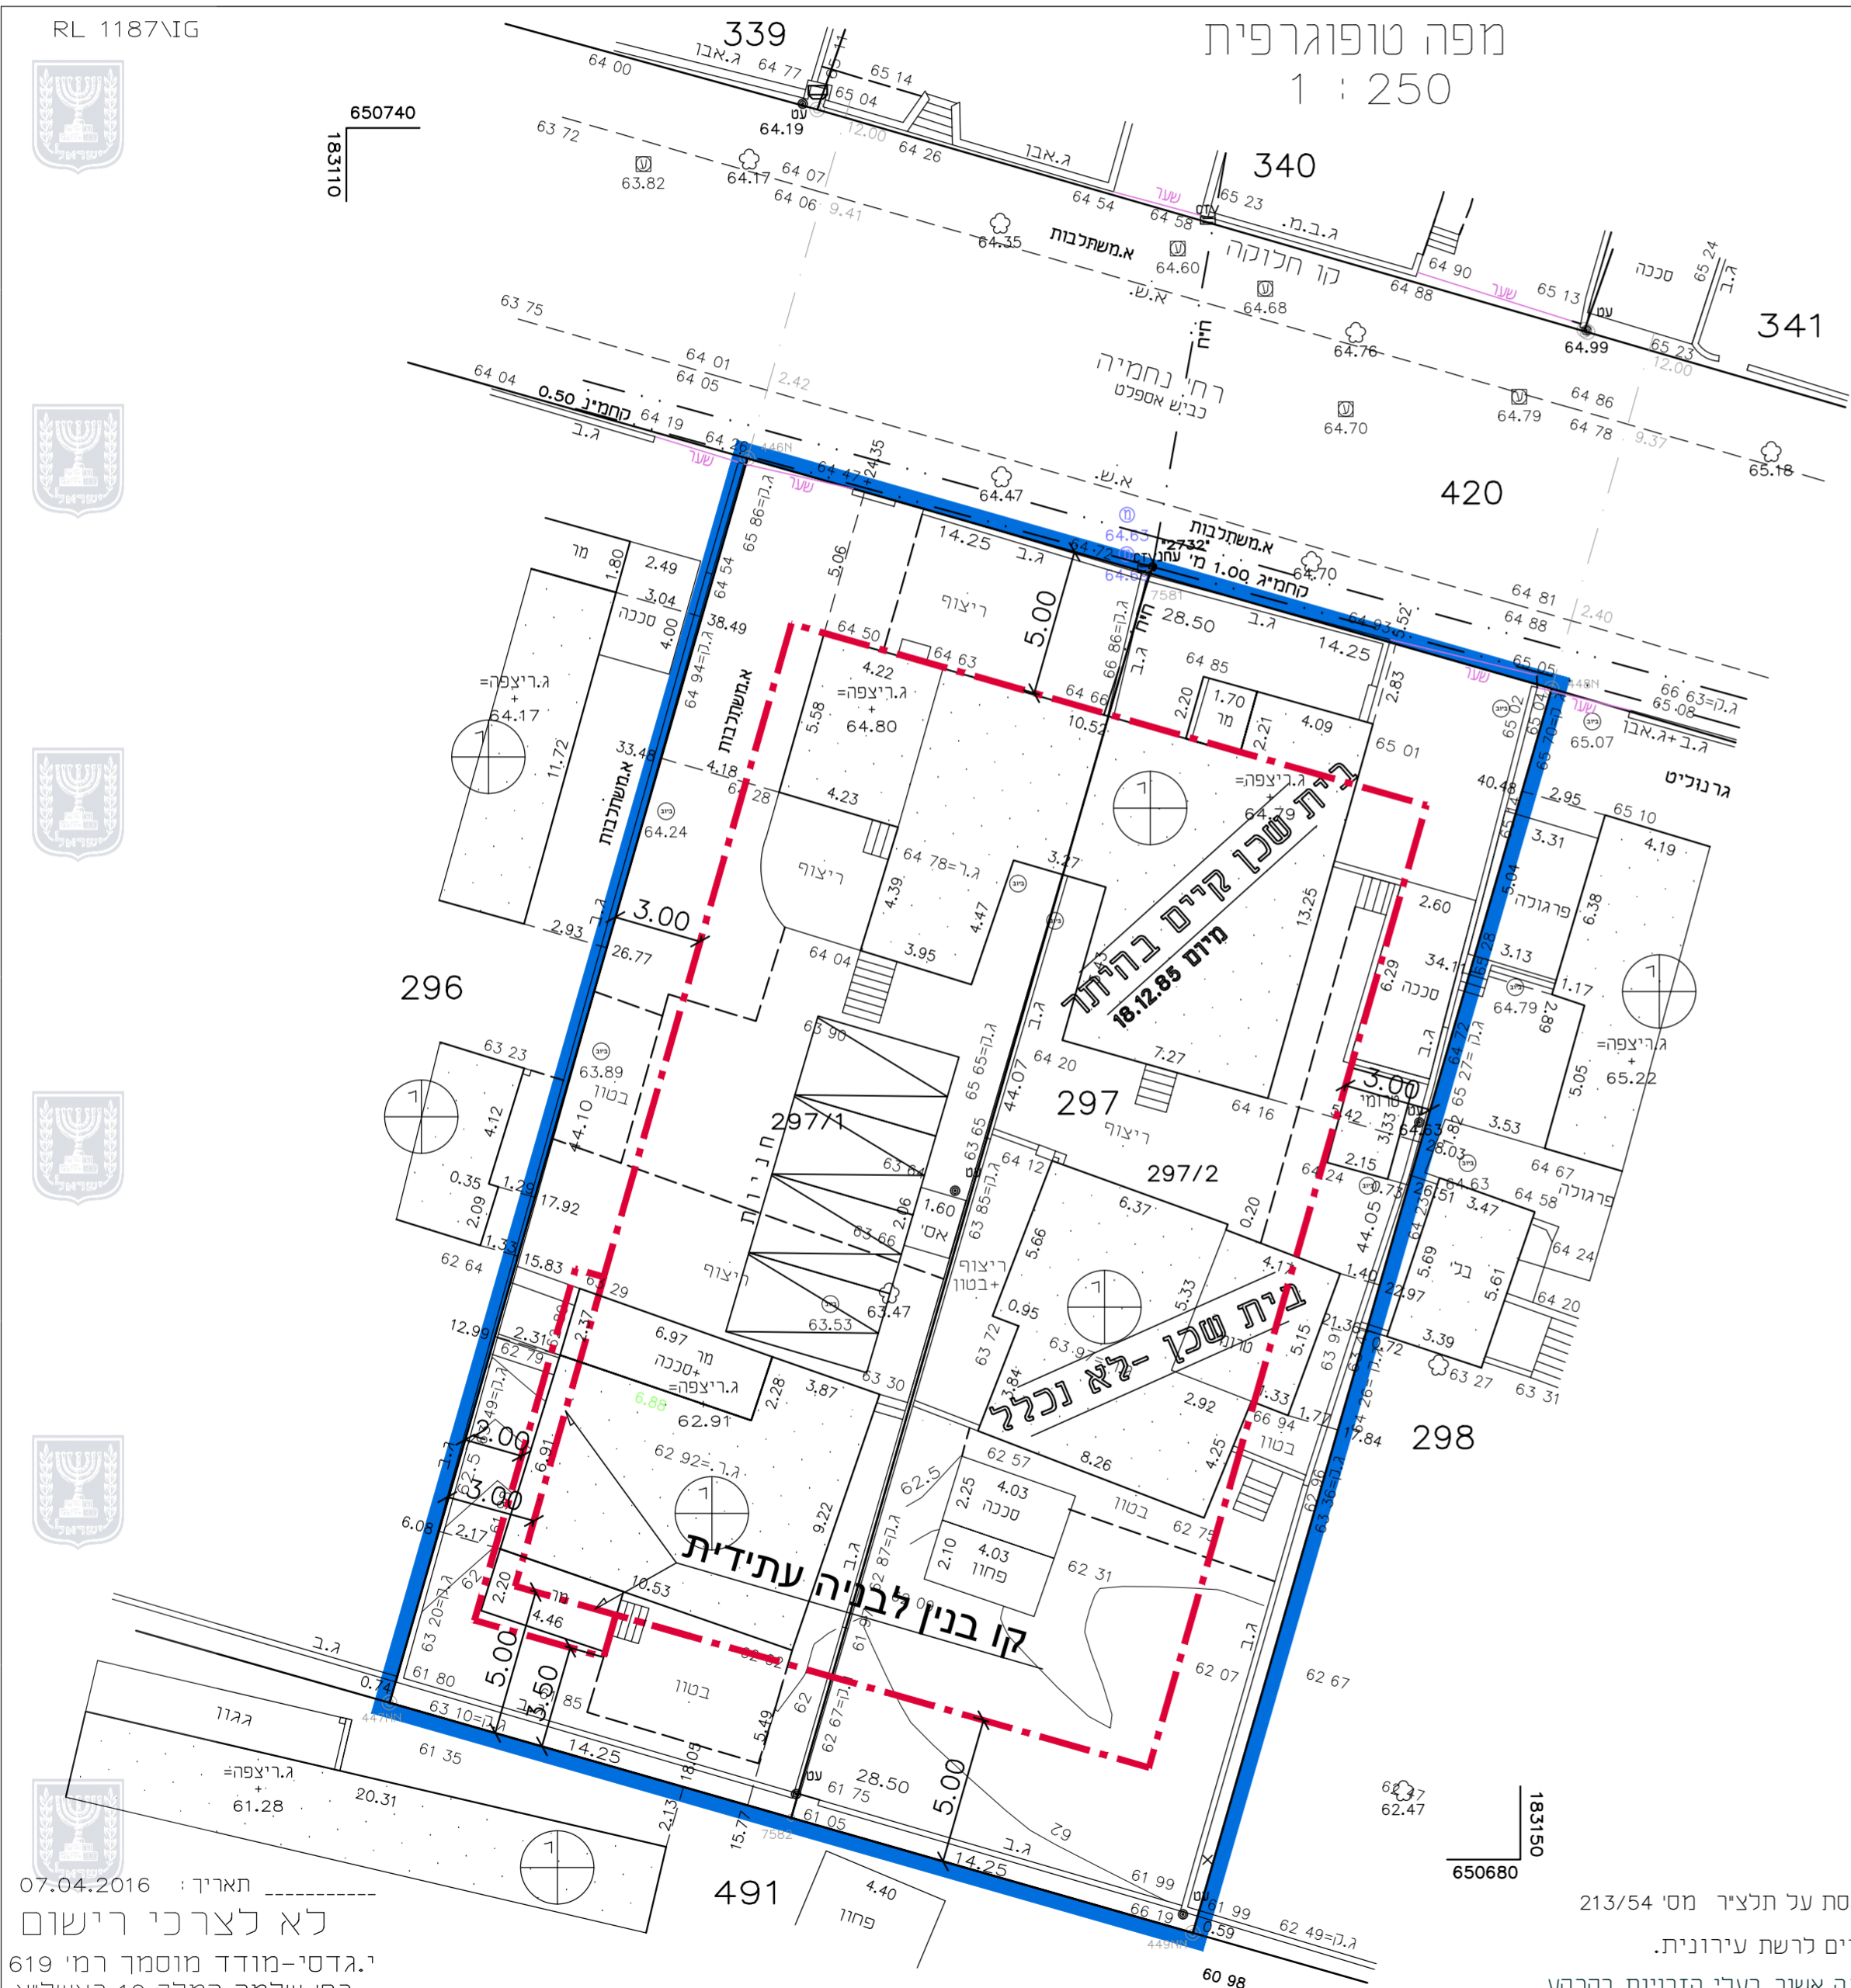

RL 1187\IG



תאריך: 07.04.2016  
 לא לצרכי רישום  
 יגדסי-מוודד מוסמך רמי 619  
 רח' שלמה המלך 10 ראשני"צ  
 טל: 9615292 פקס: 9522951  
 מינוקד: 75603  
 EMAIL: GDAS@BEZEQINT.NET

מפה טופוגרפית  
 1 : 250

חלוקה פנימית לצרכי ממי"י


השטחים דונם מט"ר	מספרי החלקות	
	סופי	ארעי
0.629	297/1	297/2
0.629		
1.258	(297)	



הערות:

1. התכנית מבוססת על תלציד מס' 213/54
2. הגבהים קשורים לרשת עירונית.
3. החלוקה טעונה אשר בעלי הזכויות בקרקע.

מחוז : המרכז  
 נפה : רחובות  
 מקום : ראשון לציון  
 גוש : 4247  
 חלקה : 297  
 שטח : 1.258 ד"מ  
 מטרת התכנית : רקע לתביע  
 הוכן בשבי"ל: חתוכה מזל  
 נחמיה 82 ראשני"צ  
 9582147.050-8683969

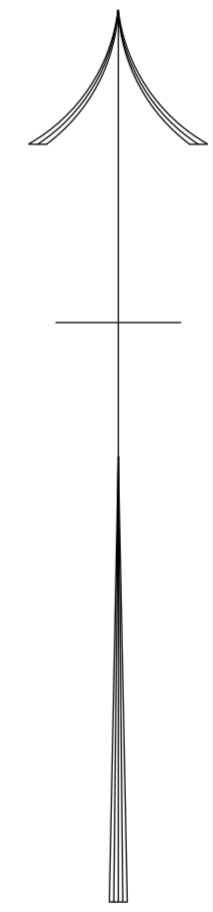

**תכנית מפורטת מס' 413-0437152**

**רצ\מק\22\146- רח'י נחמיה 82**

**נספח בינוי מנחה**

איחוד וחלוקה	סמכות ראשית	אופי התכנית
—	ועדה מקומית	תכנית שניתן מכוחה להוציא היתרים או הרשאות

מחוז : **מרכז**  
 מרחב תכנון מקומי : **ראשון לציון**  
 רשות מקומית : **ראשון לציון**  
 שטח התכנית : **1258 מ"ר**  
 קנה מידה: **1 : 200**

**גושים וחלקות בתכנית:**

גוש	סוג הגוש	חלקות בשלמותן	חלקי חלקות
<b>4247</b>	מוסדר	<b>297</b>	

תאריך: 05/05/19

**שמות וזדהימות:**

שם:	עורך התכנית	
	שם:	תחומה :
בלנקה ביסטרציני נסים	רח' שורם 5 באר יעקב	
טלפון: 08-6727338	דוא"ל: bluna@zahav.net.il	פקס: 08-6727338