תכנית 458-0493163 04/10/2018 14:53:16 נספח חלוקה לתאי שטח איחוד - מצב מאושר

תכנית חלוקה

מחוז	המרכז
נפה	השרון
מקום	אבתאן - זמר
גוש	8660
חלקה	23
שטח חלקה	11.603 ד.מ.
מגרש	
שטח מגרש	

הוכן עבור: סאמי סורה

שם עבודה: סאמי סורה

שם תוכנית: תכנית חלוקה

מס' תוכנית: 08/02 118

גליון מס': | קנ"מ 1:250 | תאריך: 20/06/2017

מהדורה : 1 | שם קובץ: p8660h23-03.PRJ

שרטט : ח.כפאח | בקר : זידאן ג'מאל | שם ספריה : d:\מ.ע\זמר\8660\8660H23

הערות :
1. המדידה קשורה לרשת הארצית החדשה
2. גבולות החלקה 23 חושבו אנליטית מפנקס שדה
3. גבול המגרש לפי תוכנית מפורטת מוצעת 458-0493163

5. התוכנית לא לצרכי רישום.

עדכונים

מס	תאריך	תאור	מזמין

זידאן הנדסה
שרותי הנדסה ועבודות תשתית
ימה זמר 38828
טל. 09-8743121 פקס. 09-8743353

חלוקה

מס' חלקה לפי ת.ב.ע.	מס' חלקה ארעי	מס' חלקה סופי	שטח ד.מ.	יעוד	בעלים / מחזקים	חתימה
1/23			0.647	מגורים		
2/23			0.702	מגורים		
3/23			0.821	מגורים		
4/23			0.790	מגורים		
	5/23		5.530 0.890	מבנן 17	מצב מוצע	
	6/23		0.400	דרך		
	7/23		0.884	דרך		
	8/23		0.279	שצ"פ		
	9/23		0.134	שצ"פ		
	10/23		0.308	דרך		
	11/23		0.195	דרך לניוד		
	12/23		0.023	דרך		
		(23)	11.603			

איחוד

מס' חלקה לפי ת.ב.ע.	מס' חלקה ארעי	מס' חלקה סופי	שטח ד.מ.	יעוד	בעלים / מחזקים	חתימה
1/23			0.647	מגורים		
2/23			0.702	מגורים		
3/23			0.821	מגורים		
4/23			0.791	מגורים		
	5/23		5.530 0.890	מבנן 17	מצב מוצע	
	11/23		0.195	דרך לניוד		
	99		9.576		לחלוקה מחדש	

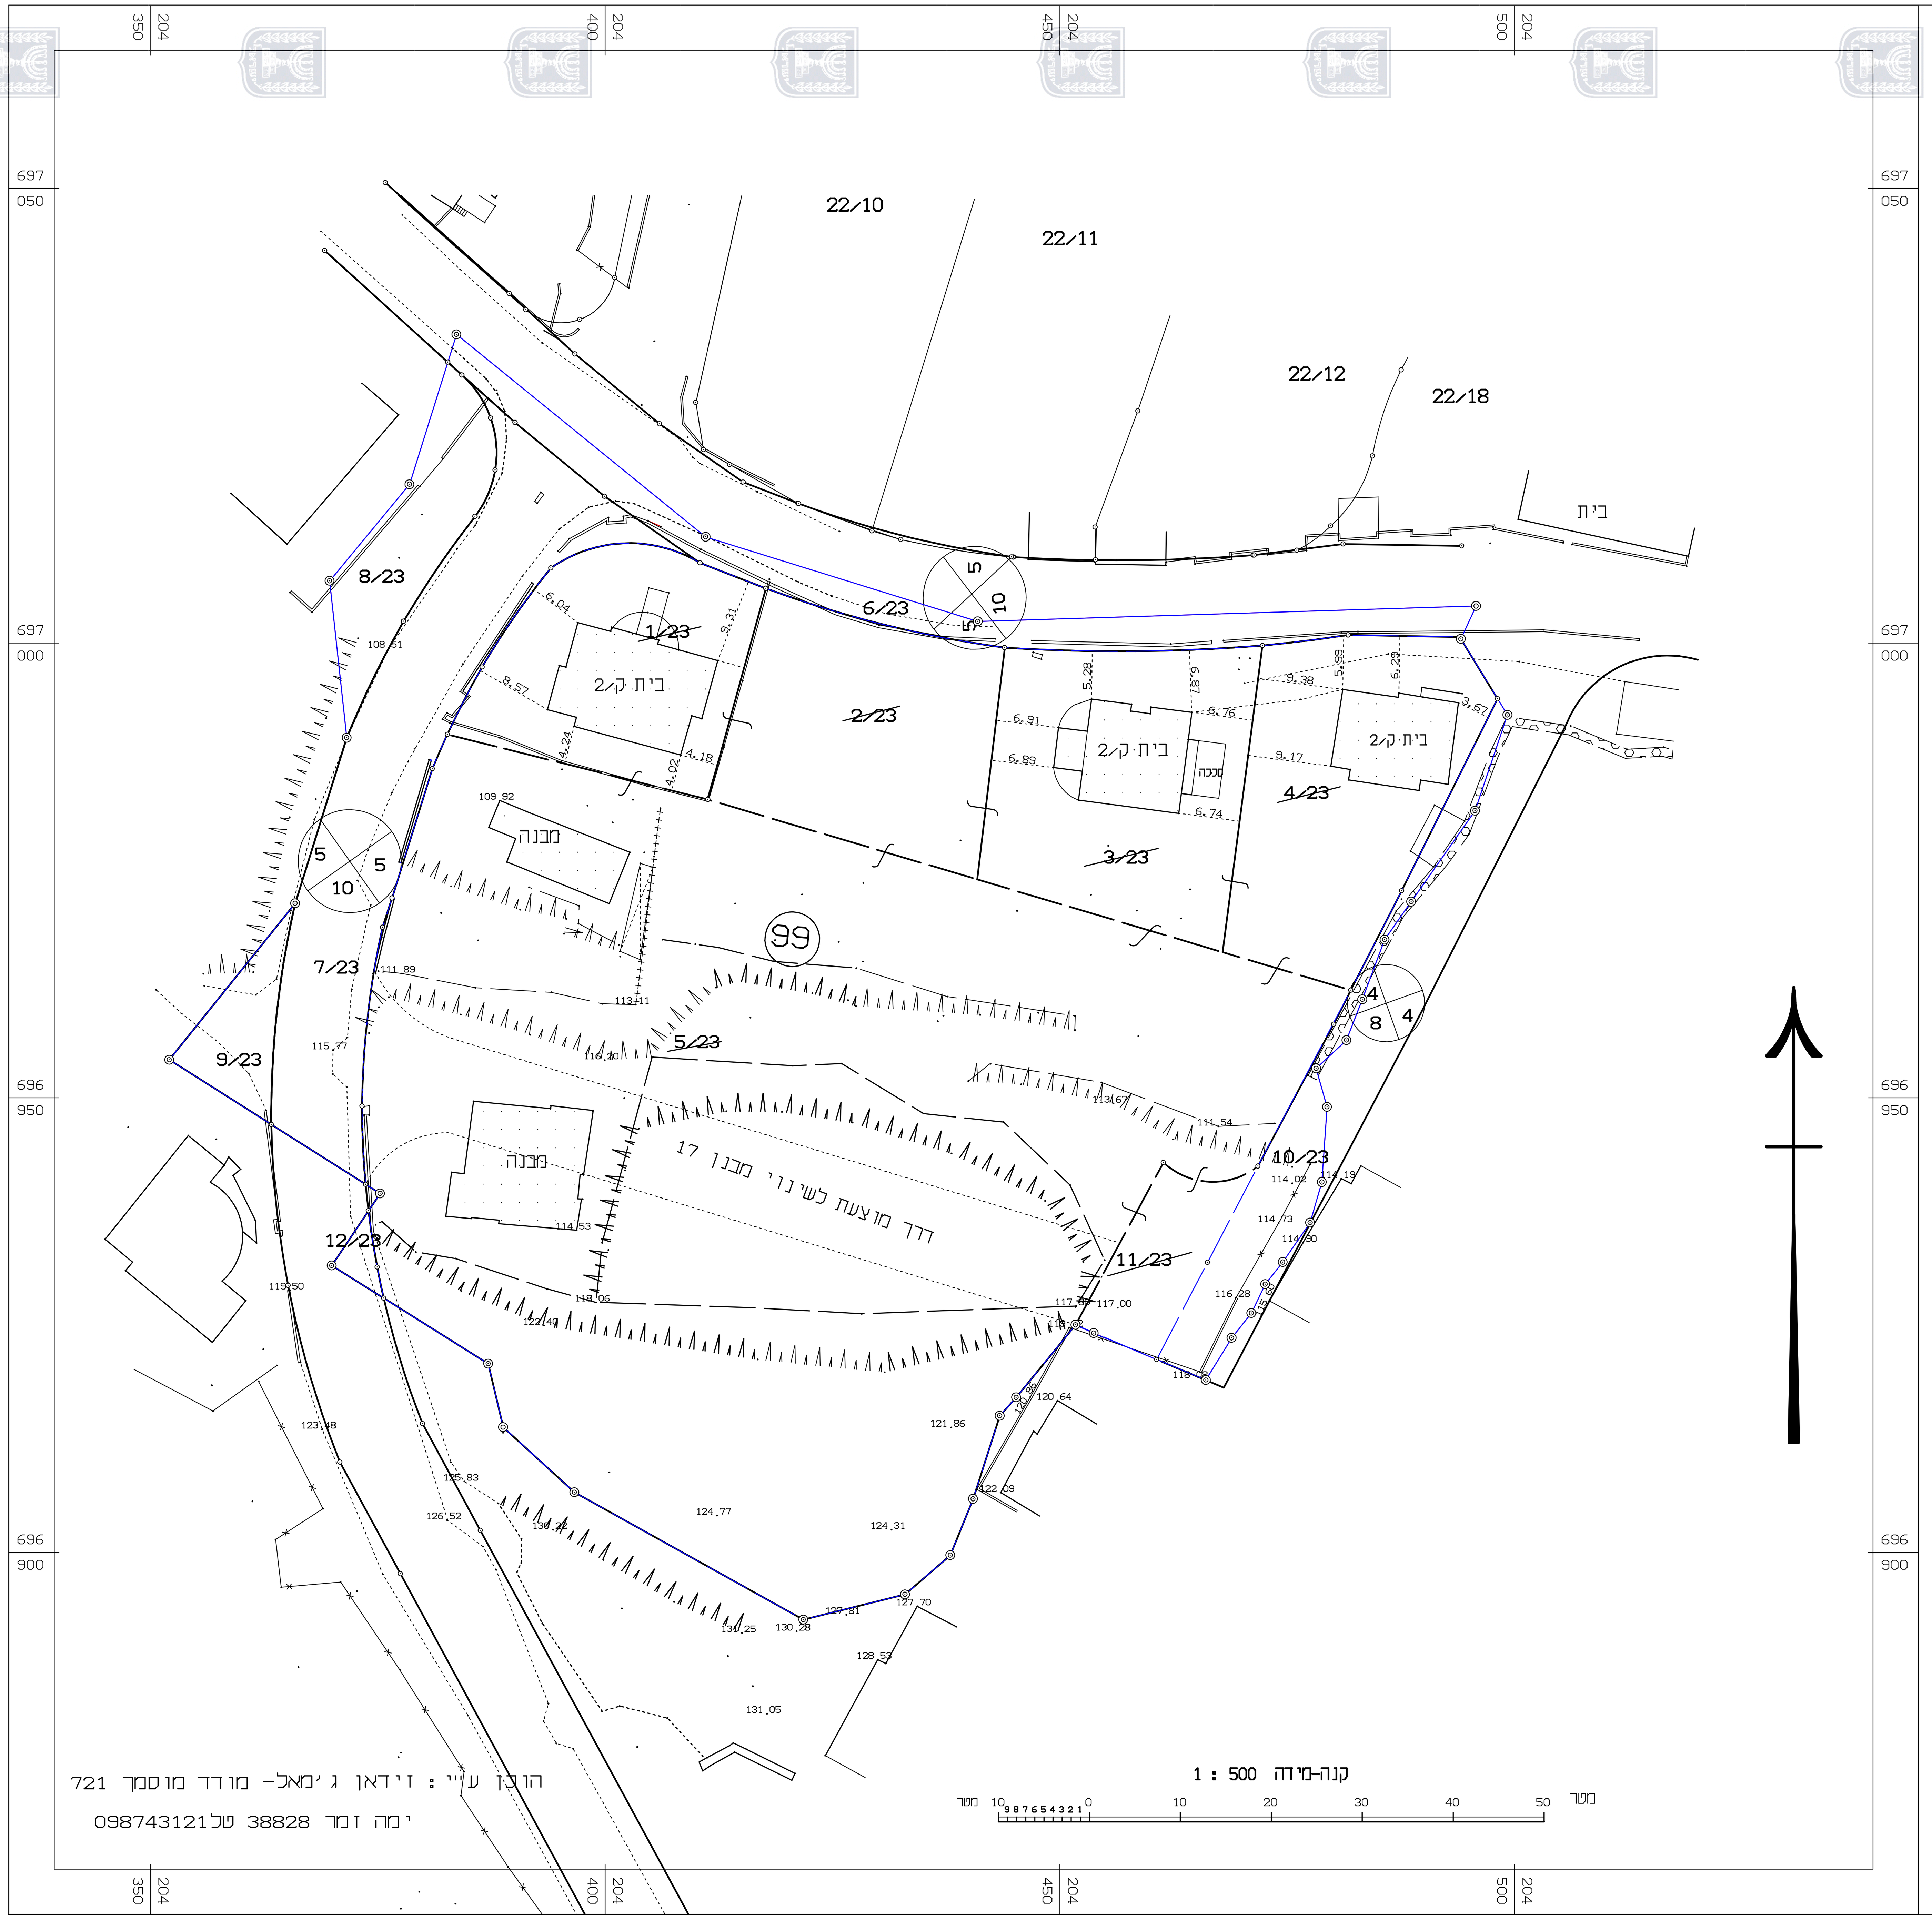

R.G.M 04/10/2018 E:\ \ *\8660\8660h23\8660h23-par\8660h23-par0