


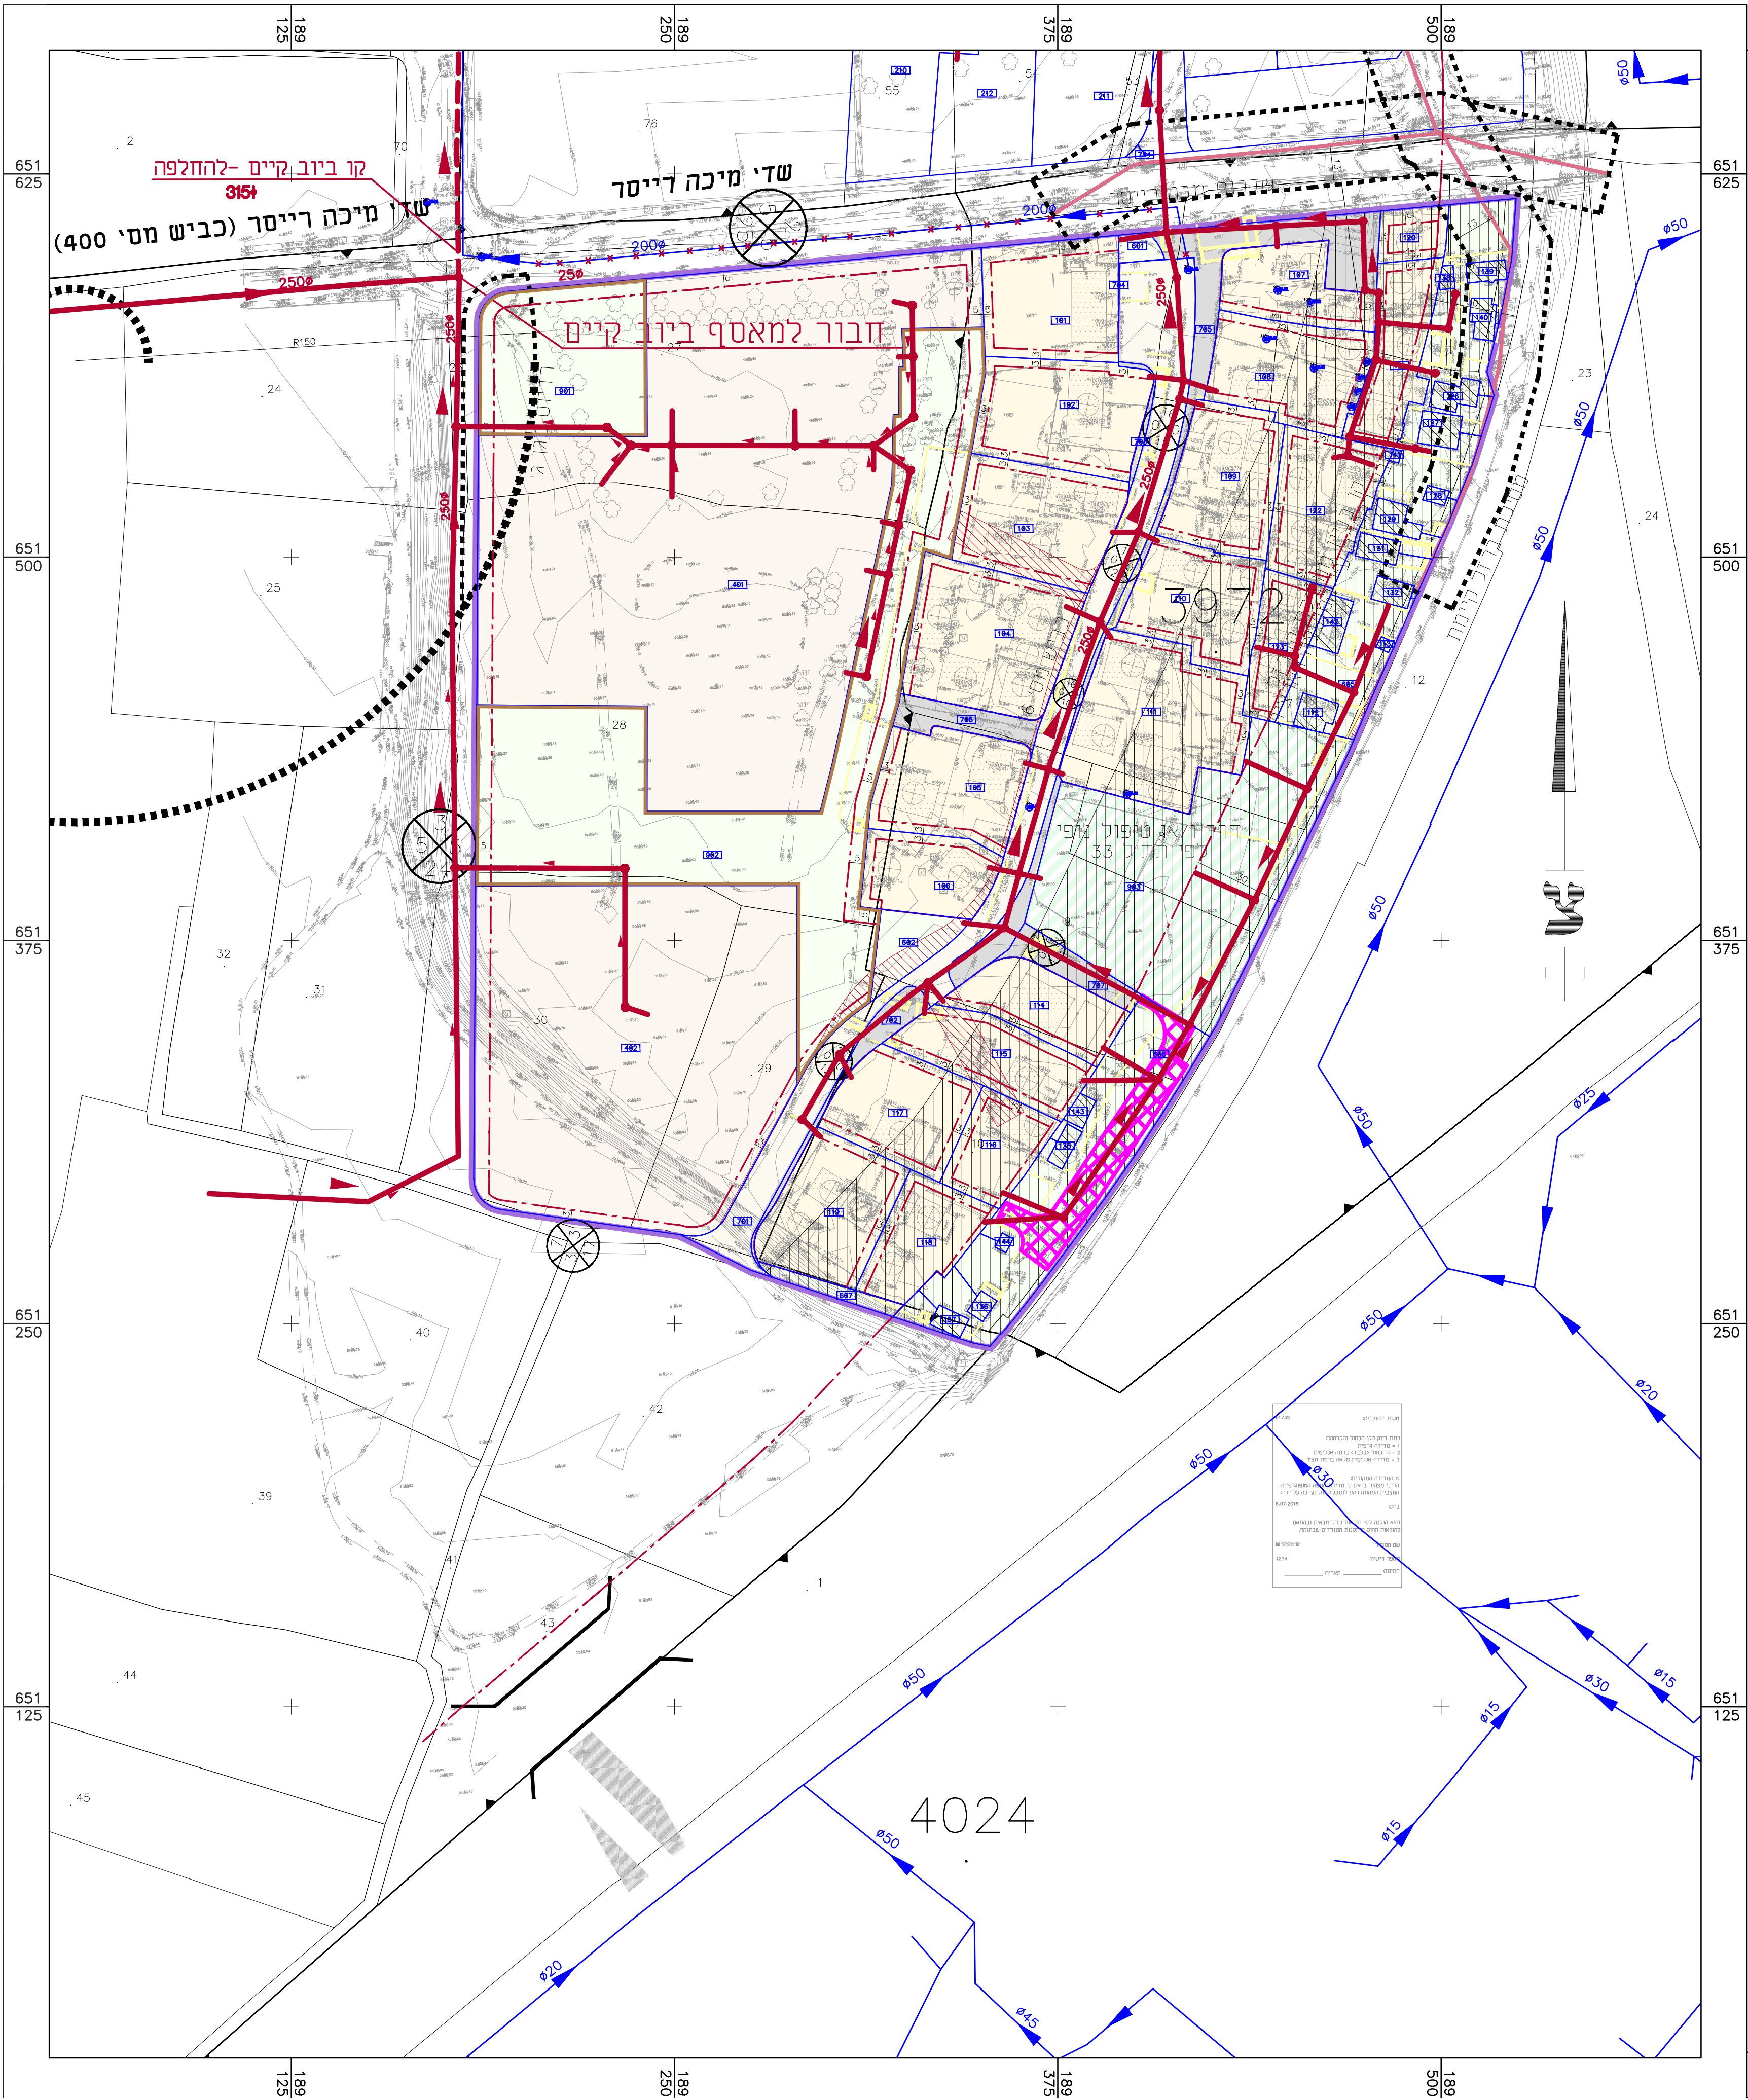

מספר התוכנית: 406-0441675
תאריך: 03/01/2020
שם: תוכנית
מספר: 19846
מס' רישוי: 002517563
מס' רישוי: 19846

מקרא

קו ביוב מוצע
קו ביוב קיימים

מקרא מצב מאושר

- גבול תכנית מאושרת
- מגורים ב'
- מבנים ומוסדות ציבור
- שטח ציבורי פתוח
- דרך ואו טיפול נופי
- ספורט ונופש
- דרך מוצעת
- מגורים ומסחר ציבור
- מבנה להריסה
- גבול תא שטח ומספרו
- גבול מגבלות בניה
- זיקת הנאה למעבר ברכב-לרקע ירוק
- דרל אומסילה לביטול
- הנחיות מיוחדות
- מגבלות אקוסטיות
- קו בנין
- חשמל קיים מתח עליון

נספס ביוב

תכנית מס' 406-0441675

לוד-מזרח פרדס שניר
דרום

גליון 1 מתוך 1

רקע

7.07.2019

תחולה
תאריך עריכת
הנספח

1:1250

קנ"מ

שמות וחתימות:

חתימה:

שם/תאגיד:
שאל גבירצמן/מלין מהנדסים
מס' רישוי: 002517563
מס' רישוי: 19846

עורך
התכנית