


1: 250 מ-א-1

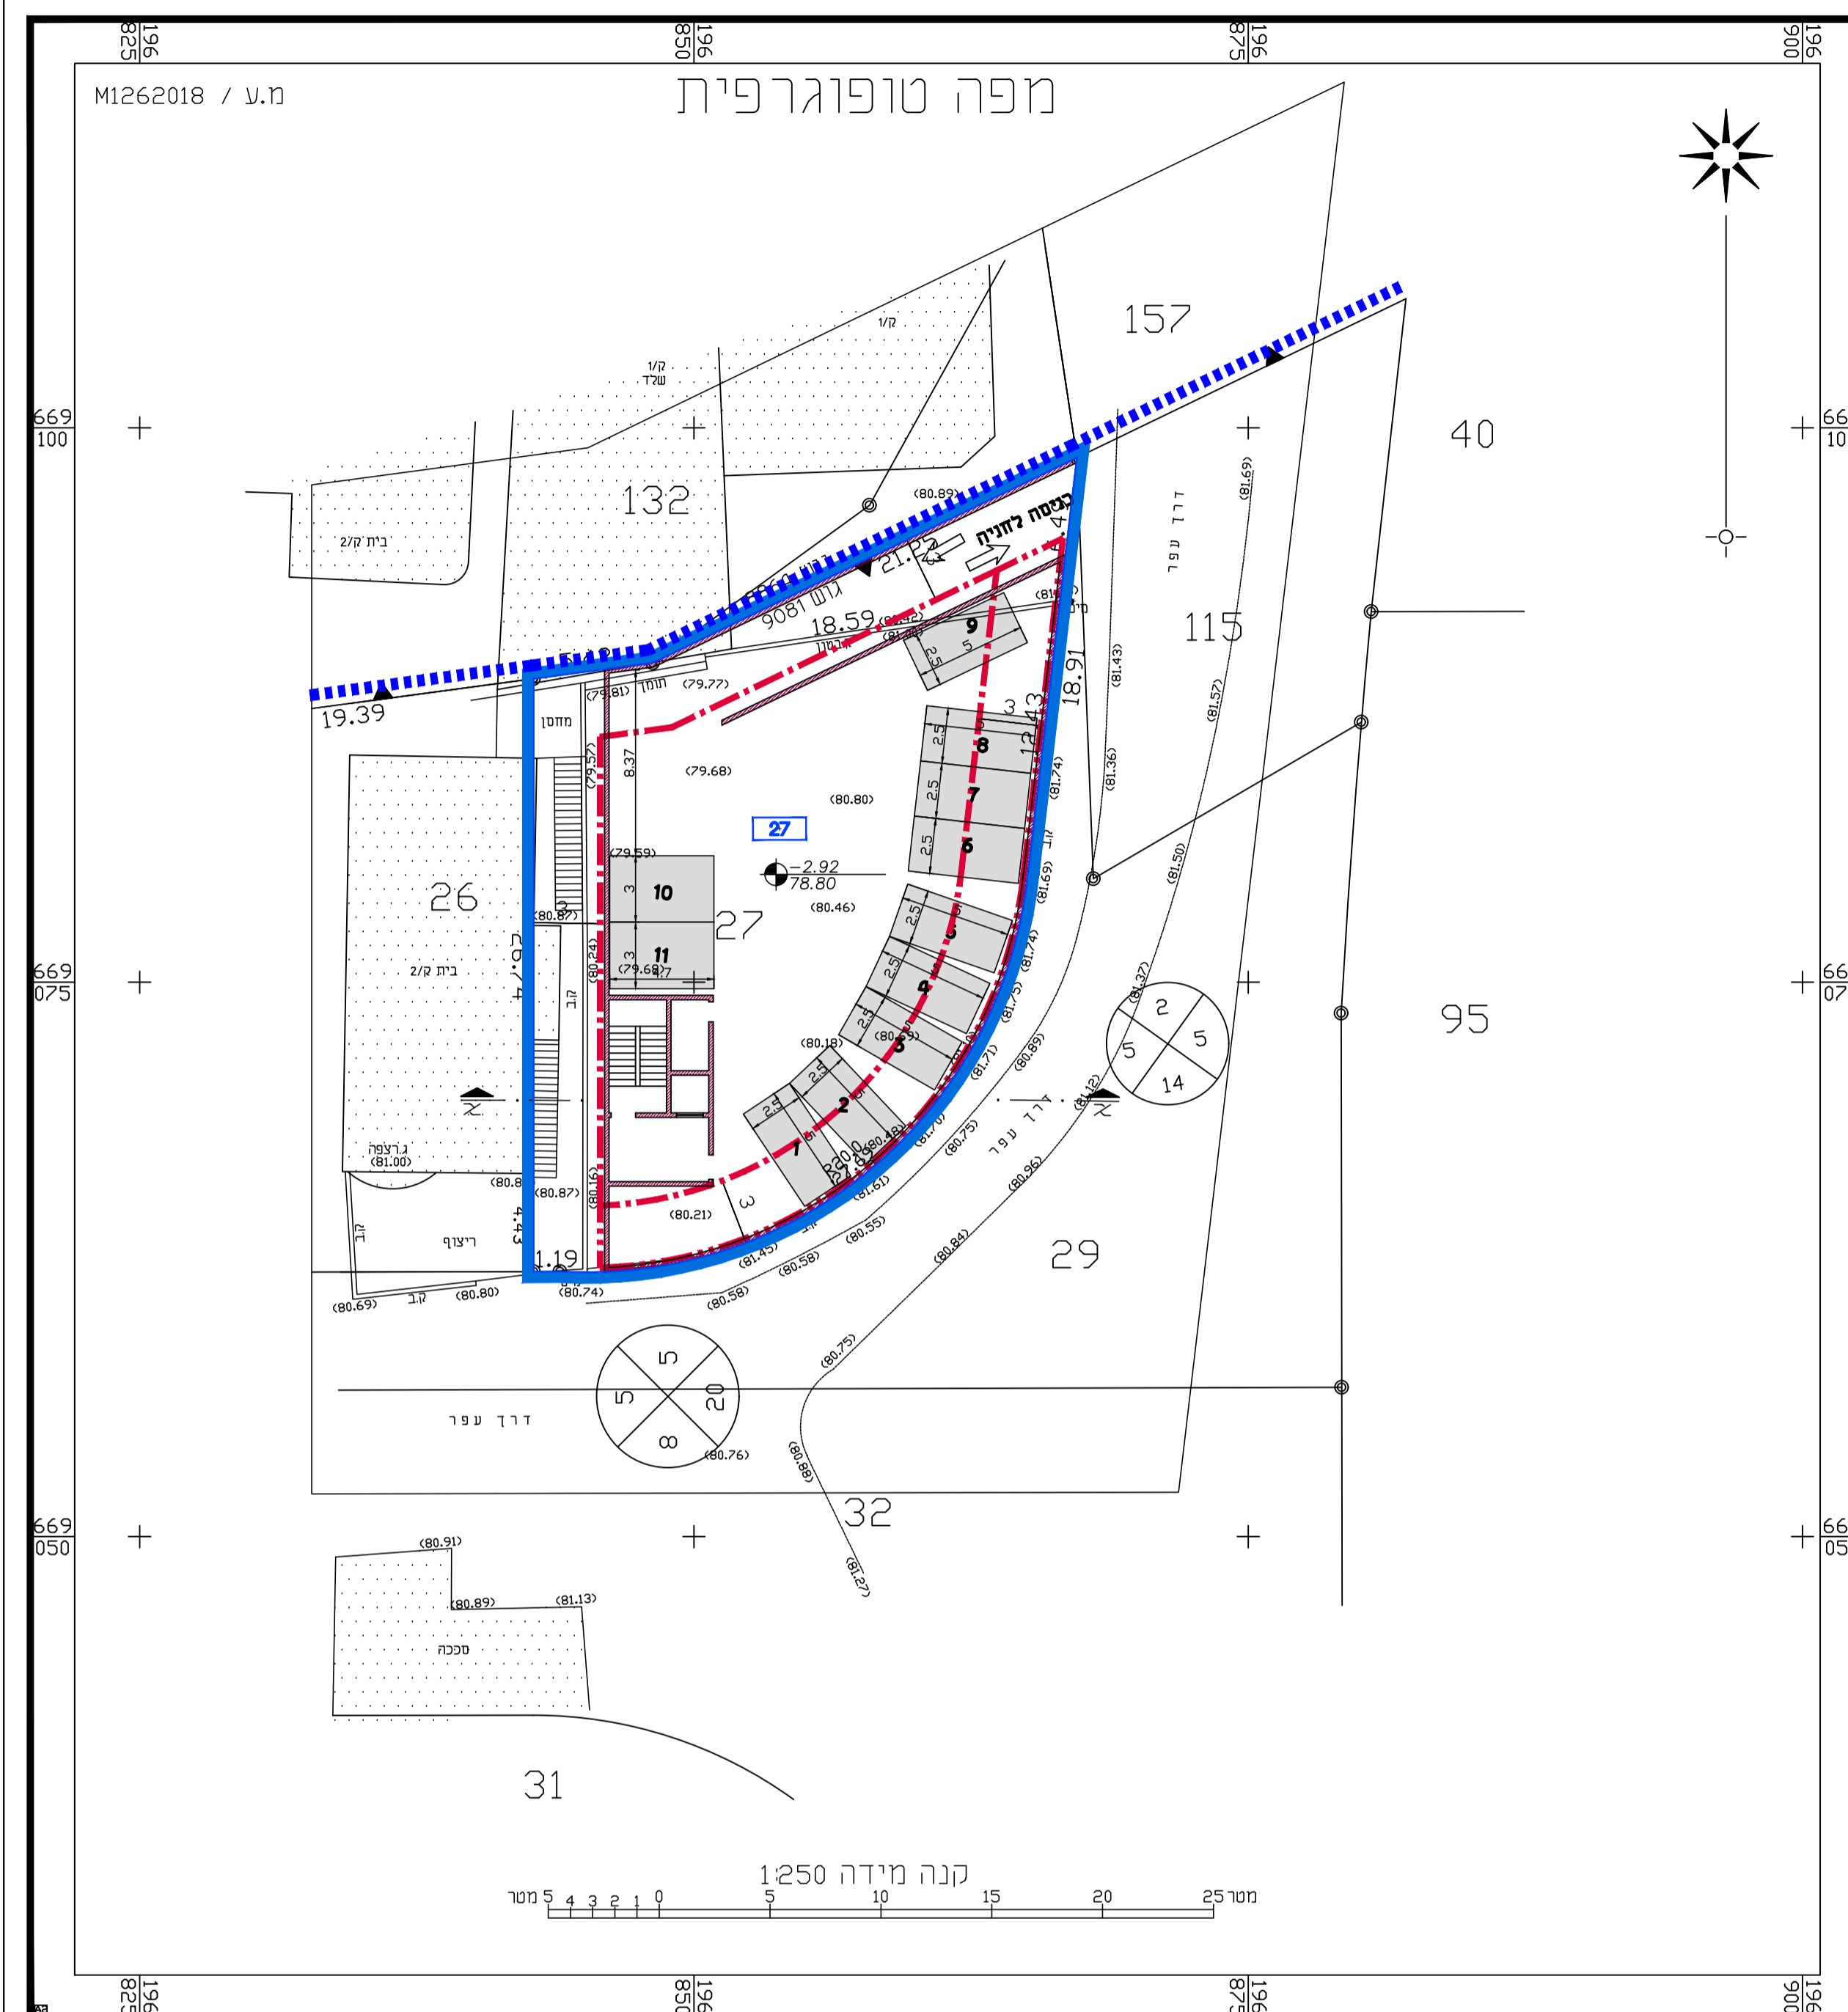

תכנית חניה קנ"מ 1: 250

מפה להיתר בניה

מחוז	המרכז	מחוז	מחוז
מחוז	מחוז	מחוז	מחוז
מחוז	מחוז	מחוז	מחוז
מחוז	מחוז	מחוז	מחוז

מפת המפה

שטח	שטח ד.מ.	שטח ד.מ.	שטח ד.מ.	שטח ד.מ.	שטח ד.מ.
1250	1/7/ק	0.614	מגורים	93	9081

הערות

- התוכנית משורה כרשת ישראל החדשה 2005/12
- מבנית ושטח החלקה לפי מפת גוש 9081
- מבנית ושטח החלקה לפי מפת מספר 1427/2005
- אין עינים בוגרים בשטח המוגש החדש
- מיום תחילת הקמת לא נמדדו
- מדי ריבוי רוחות לפי שנתונים מעורר הבקשה
- אין מבני אבטסס במגרש

תשרים הסביבה 14250

לפי ק/1/7

טבלת עינים בוגרים

מספר	סוג	ע"ע	קוטר
1	אין עינים בוגרים		
2			
3			
4			
5			
6			
7			
8			
9			

נסודות גבול ברשת ישראל 2005

POINT	X-COORD	Y-COORD
G1	196842.77	669081.95
G2	196842.77	669082.09
G3	196848.14	669089.41
G4	196842.27	669079.45
G5	196845.57	669079.87
G6	196843.96	669081.95

פרט המודד וחתימתו

1- אני מאשר כי מפת זו נעשתה לפי הוראות חוק התכנון והבניה התשי"ב 1965 ותמנתו.

2- אני מאשר כי מפת זו היא עתה ככזו המוגשת, המוגשת שהתקיימה על סמך מדידה שהתקיימה ב-24/4/2018 וכי כל פרטים שצוינו במפה הם מודיימים ורוגזים הוא.

שם המודד ומעונו: מטר רשיון חתימה: כא לצר כי רישום

טופוני 54 כפר מאסס 809

מזרח עיסא

24/4/2018

0344546870 - 039071446

חוק התכנון והבניה, התשכ"ה - 1965			
תכנית מפורטת			
מס' 451-0645051			
שינוי הוראות בניה - חלקה 27			
תכנית חניה			
גליון 1 מתוך 1			
מחוז	המרכז	מרחב תכנון מקומי	קסם
רשות מקומית	עיריית כפר קאסם	ישוב	כפר קאסם
תאריך	06/05/2018	שם הנספח	קנ"מ
תכנית חניה	1 : 250	תרשים סביבה	-
תרשים נוסף	-	תרשים נוסף	-
תמונה נוספת	-	חותמות מוסד תכנון:	
גושים וחלקות בתכנית:			
גוש	סוג הגוש	חלקות בשלמותן	חלקי חלקות
9081	מוסדר	27	--
שמות ודחתימות:			
עורך התוכנית	תאגיד:	שם: עיסא מוטספא	חתימה:
		שם התאגיד	