נספח קווי בניין לחזית מסחרית

נספח לתכנית מס' 457-0301135

קדימה אזור תעשיה מערבי

גליון 1 מתוך 1

תחולה	מחייב
תיאור	תכנית וחתך להבהרת הנחיות קווי הבניין בחזית המסחרית הפונה לרחוב העצמאות ולדרך הדסים
תאריך עריכת הנספח	25/02/2018
קנ"מ	1:250

תרשימים נוספים	קנ"מ
תכנית האתר	1:2,500

שמות רחתימות:
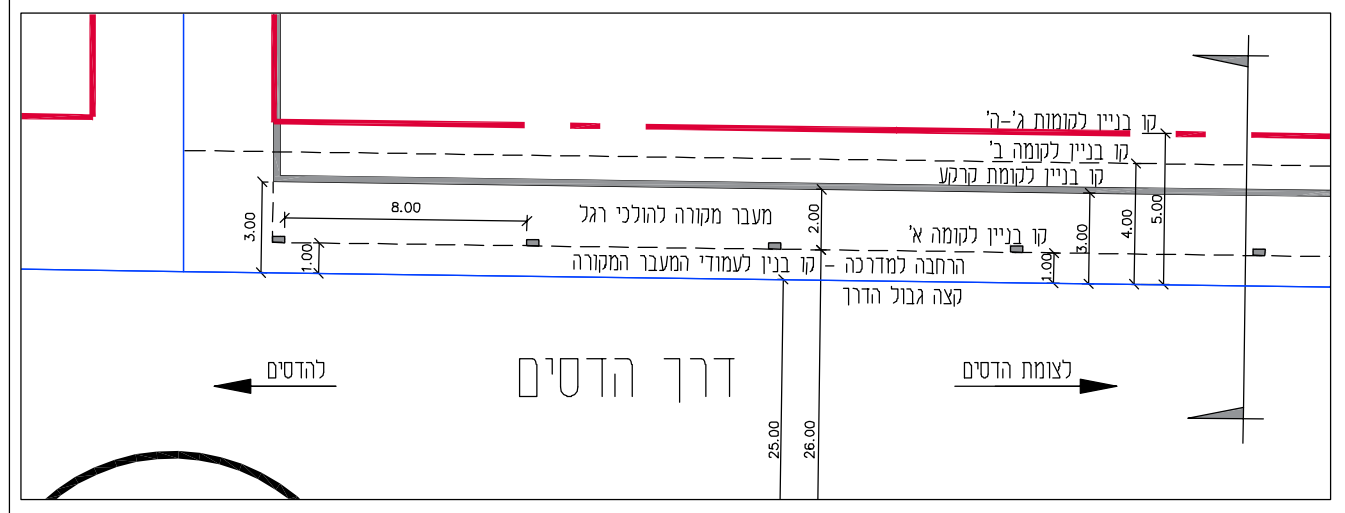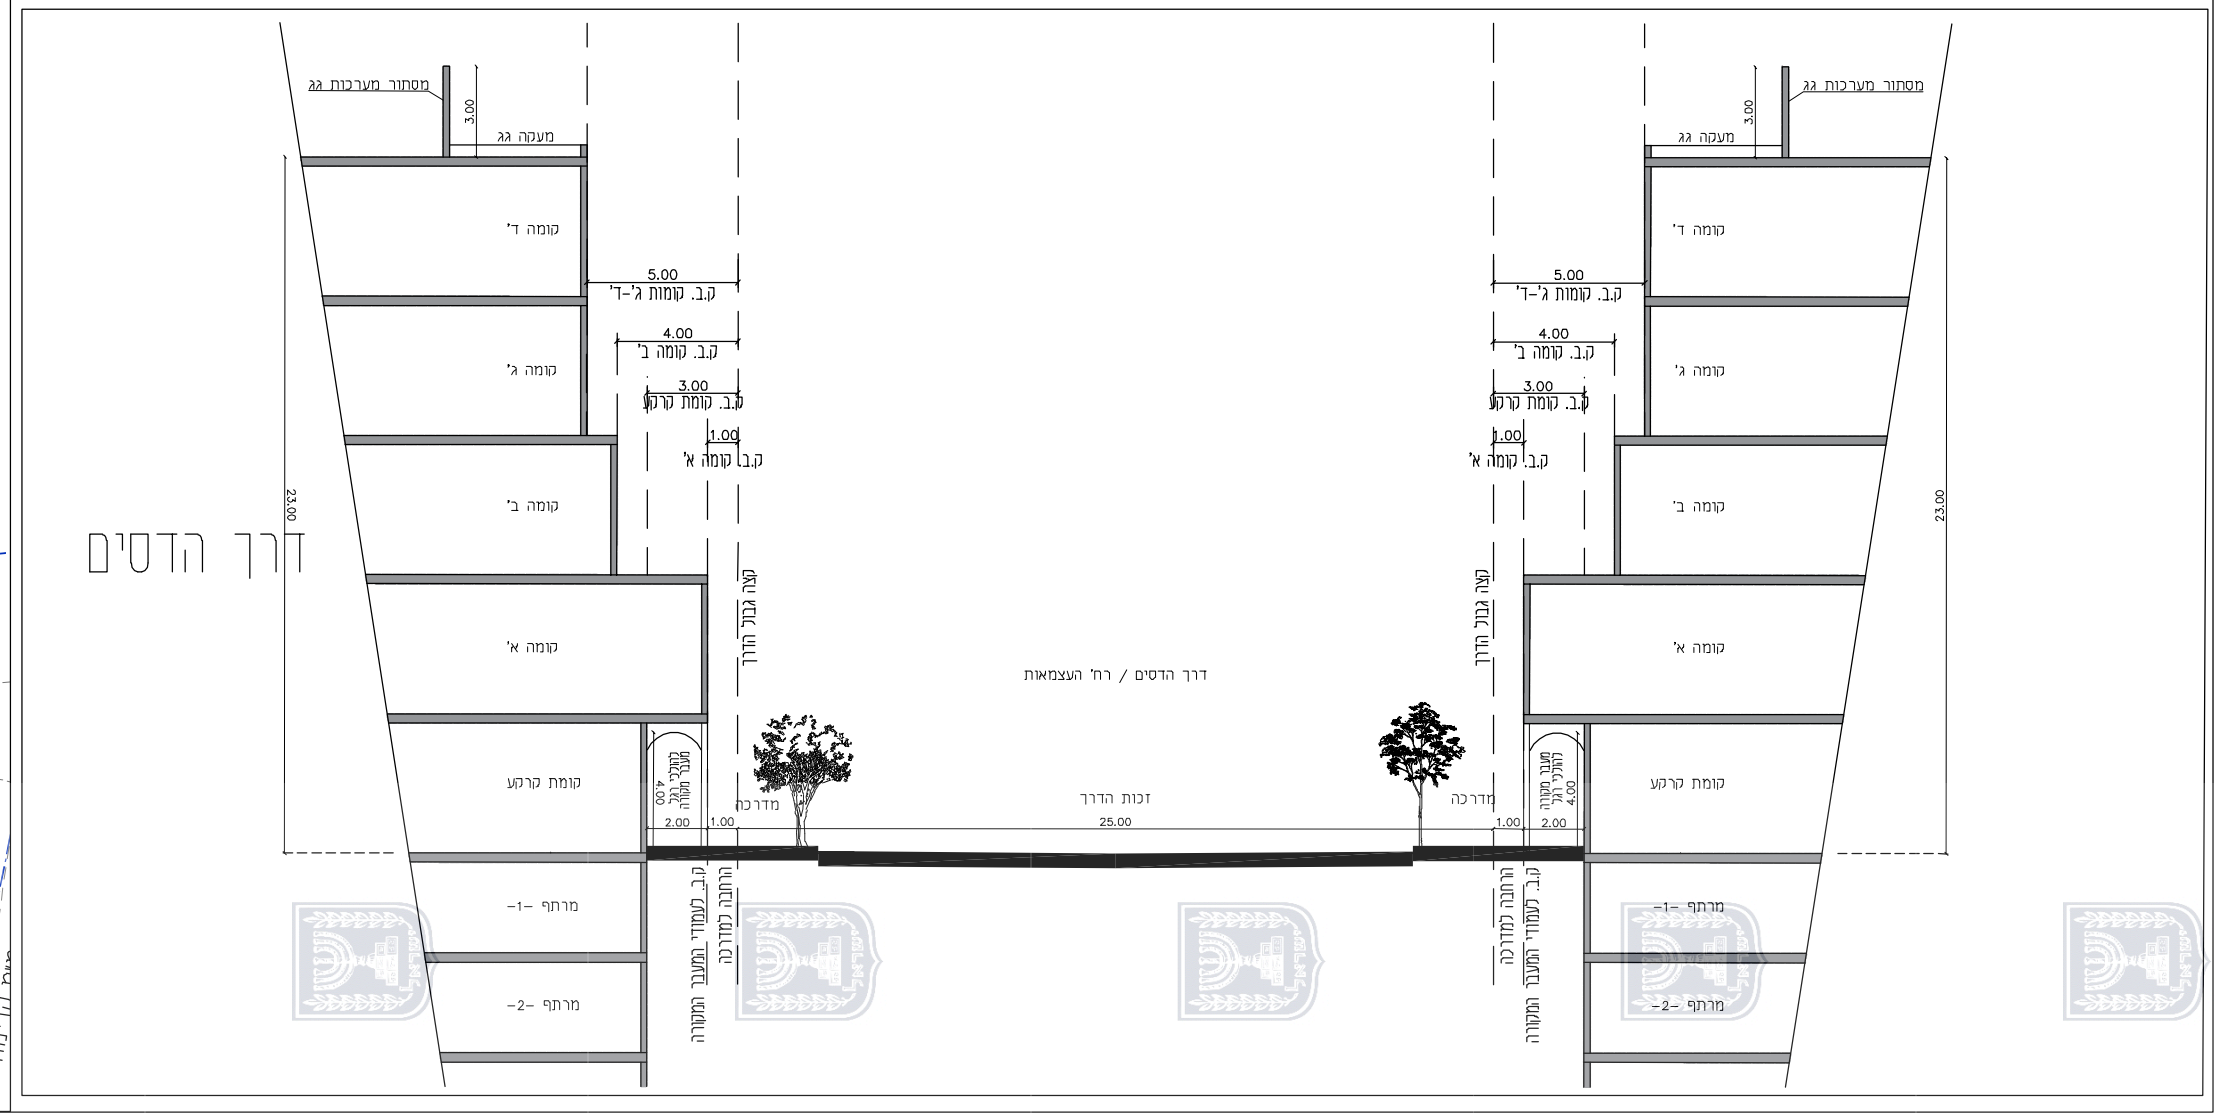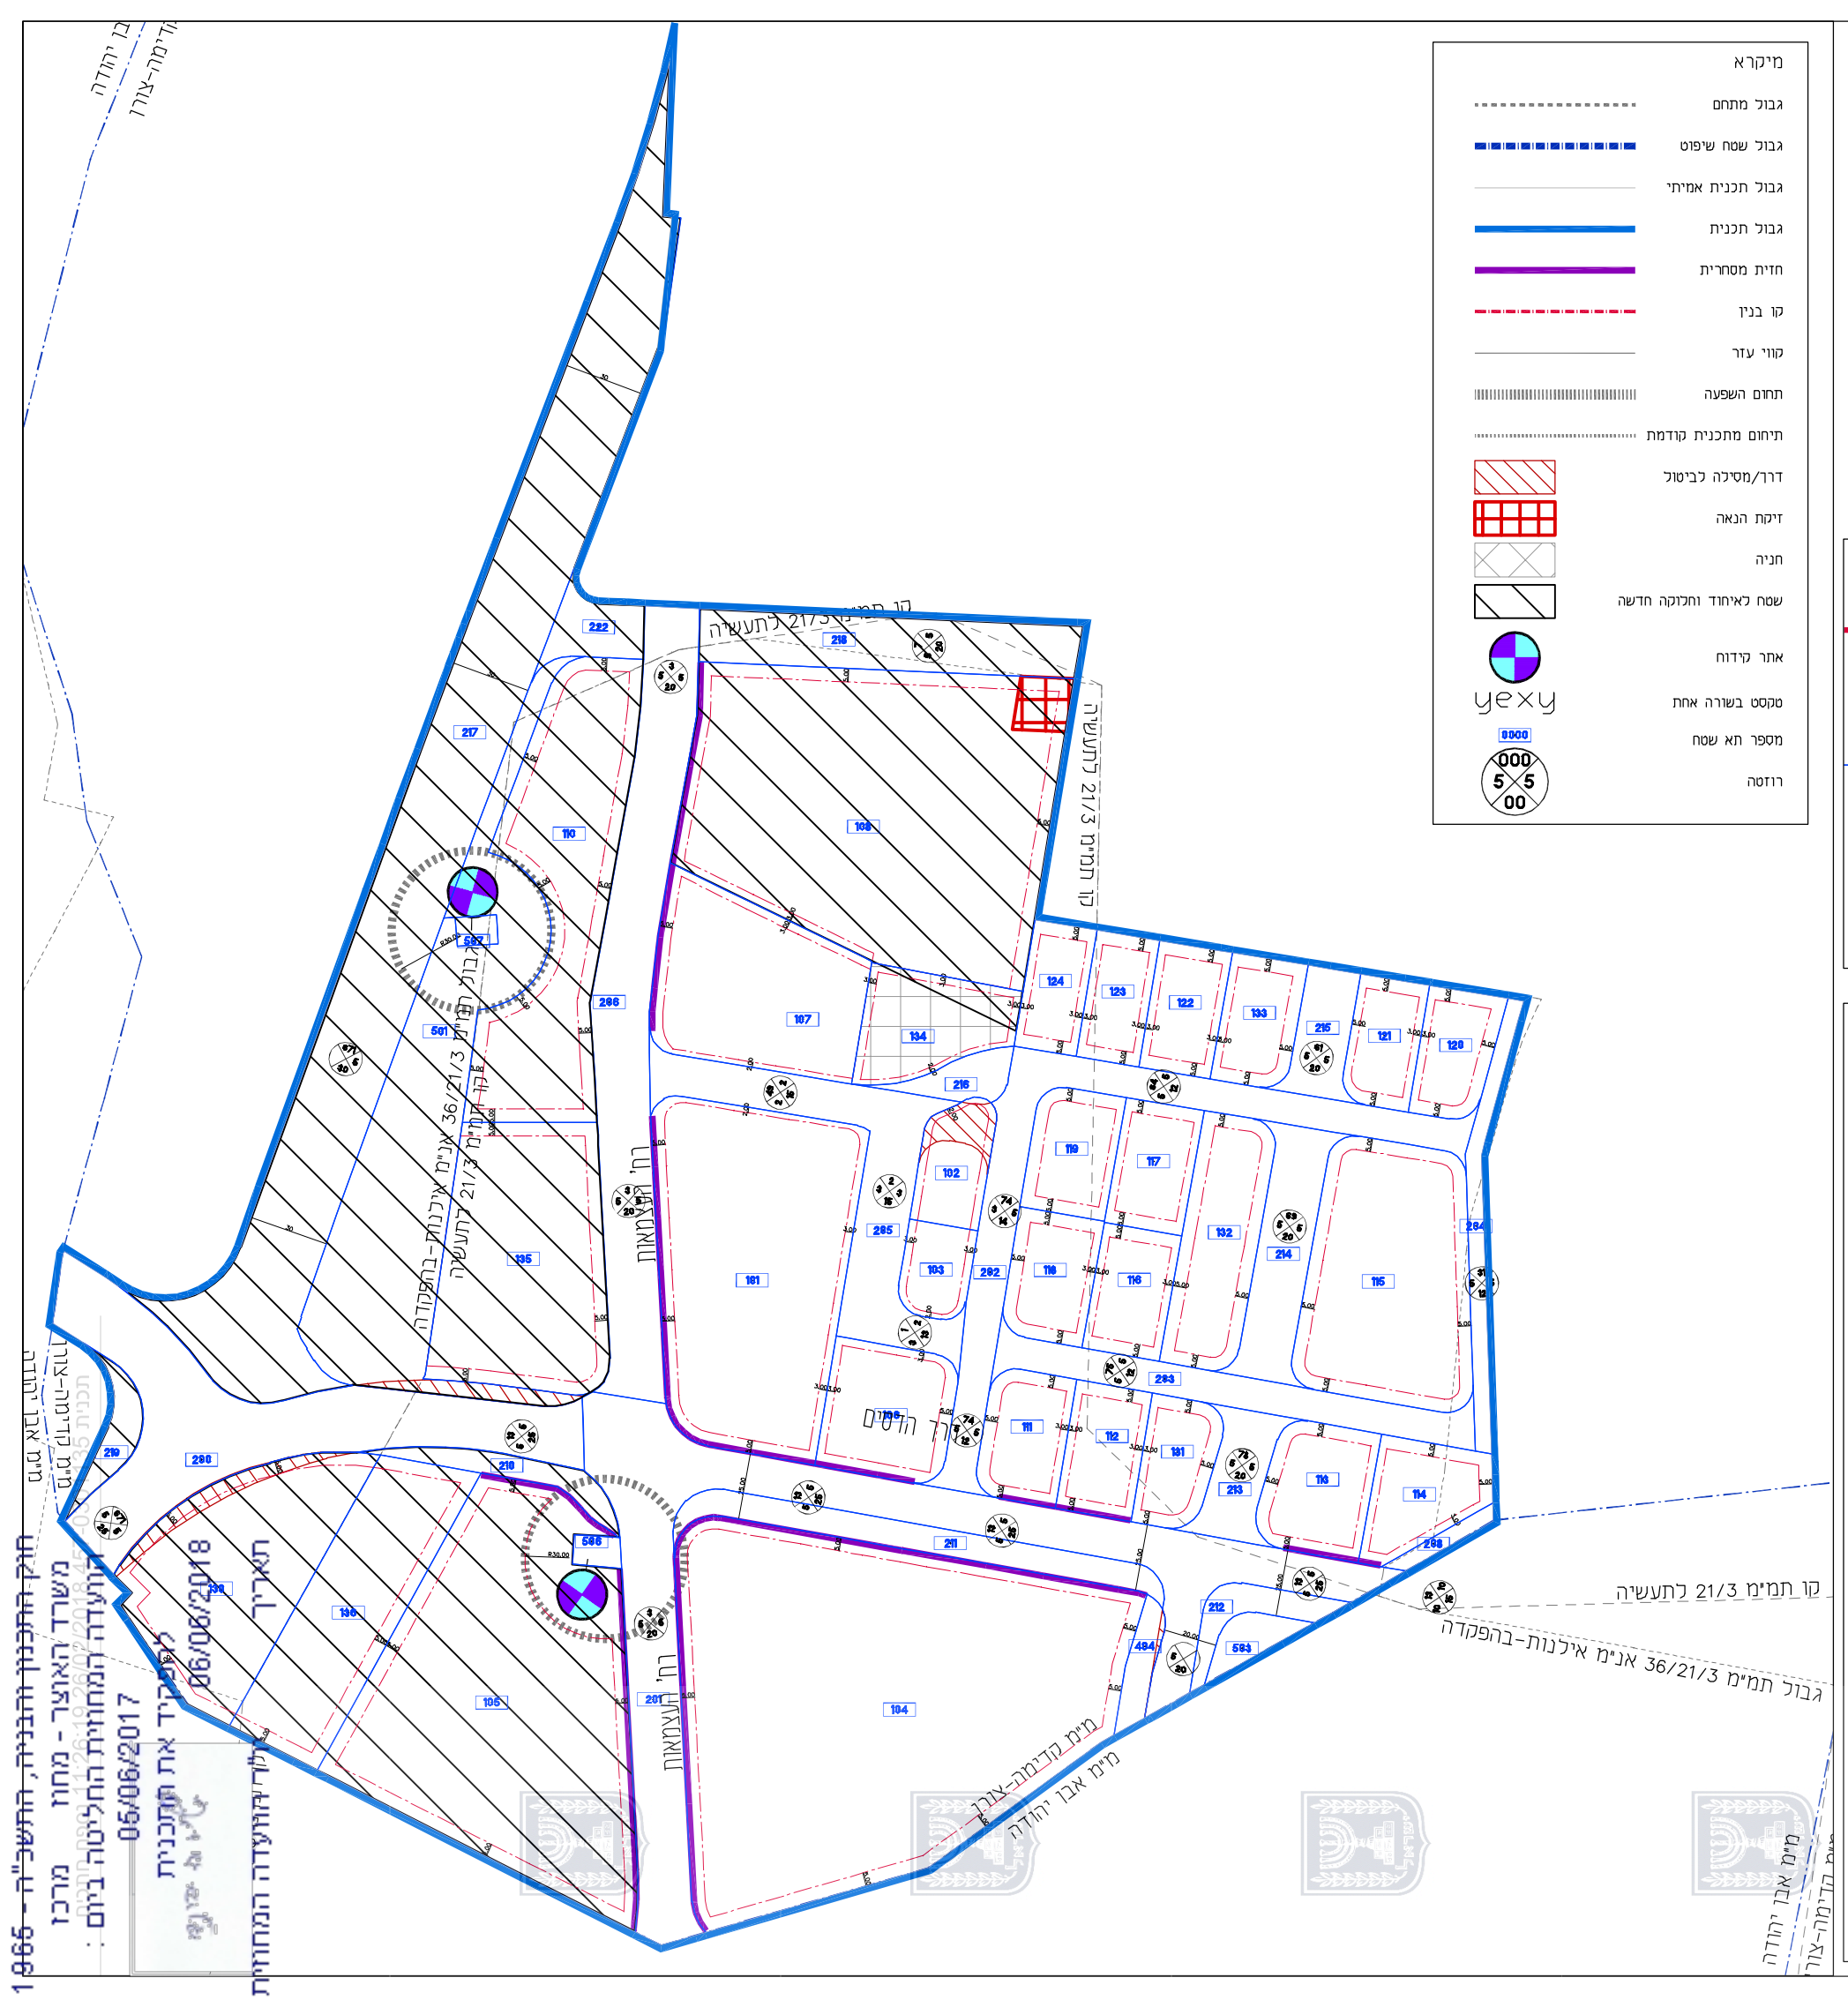
עורך הנספח	שם: אדרי אסבן שמעון