

חוק התכנון והבנייה, התשכ"ה - 1965
תכנית מפורטת

מס' 457-0484683

שם התכנית:
הגדלת מספר יח"ד בחלקה של
דדוש צורי בתל מונד
הצ\מק\5-1\317

נספח עצים גליון **1** מתוך **1**

מחוז	מרכז
מרחב תכנון מקומי	ועדה מרחבית "שרונים"
רשות מקומית	מועצה מקומית תל-מונד
ישוב	תל-מונד
תאריך	17/10/2017

שם התרשים	קנ"מ
נספח עצים	1:250

גושים וחלקות בתכנית:

גוש	סוג הגוש	חלקות בשלמותן	חלקי חלקות
7799	מוסדר	111	

שמות וחתימות:

יוזם התכנית	שם: דדוש צורי	ת.ד. 042172528	חתימה:
	שם: דדוש אביגדור	ת.ז. 066248030	
	מסבת:	רח' ותאנה 61, תל מונד, 40600	
	מספן:	052-8965959	דוא"ל:


עורך התכנית	שם: נגה ברג-נישרי אדריכלית	חתימה:	
	מסבת:	רח' מצדה 87, תל-מונד 40600	
	מספן:	09-7961994	דוא"ל: nonishry@netvision.net.il
	מספן:	09-7962112	

טבלת מידע:

מס' עץ	מין	מין העץ ומס הפרטים	קוטר גזע (ס"מ)	מספר פריטים	סיווג	מאפיינים עיקריים	הערות לטיפול
1	גויאבה	1	15			עקירה	
2	גויאבה	1	20			עקירה	
3	מנגו	1	25			עקירה	
4	פקאן	1	35			עקירה	

מקרא
נספח עצים

-  גבול התכנית
-  גבול גוש
-  גבול חלקה
-  גבול תא שטח ומספרו
-  קו בנין
-  זיקת הנאה
-  מבנה להריסה באזור מגורים א'
-  מבנה קיים
-  מבנה מוצע
-  חניה מקורה
-  חניה לא מקורה
-  עץ/עצים לעקירה
-  מספר הדרך
-  רוחב הדרך
-  קווי בנין

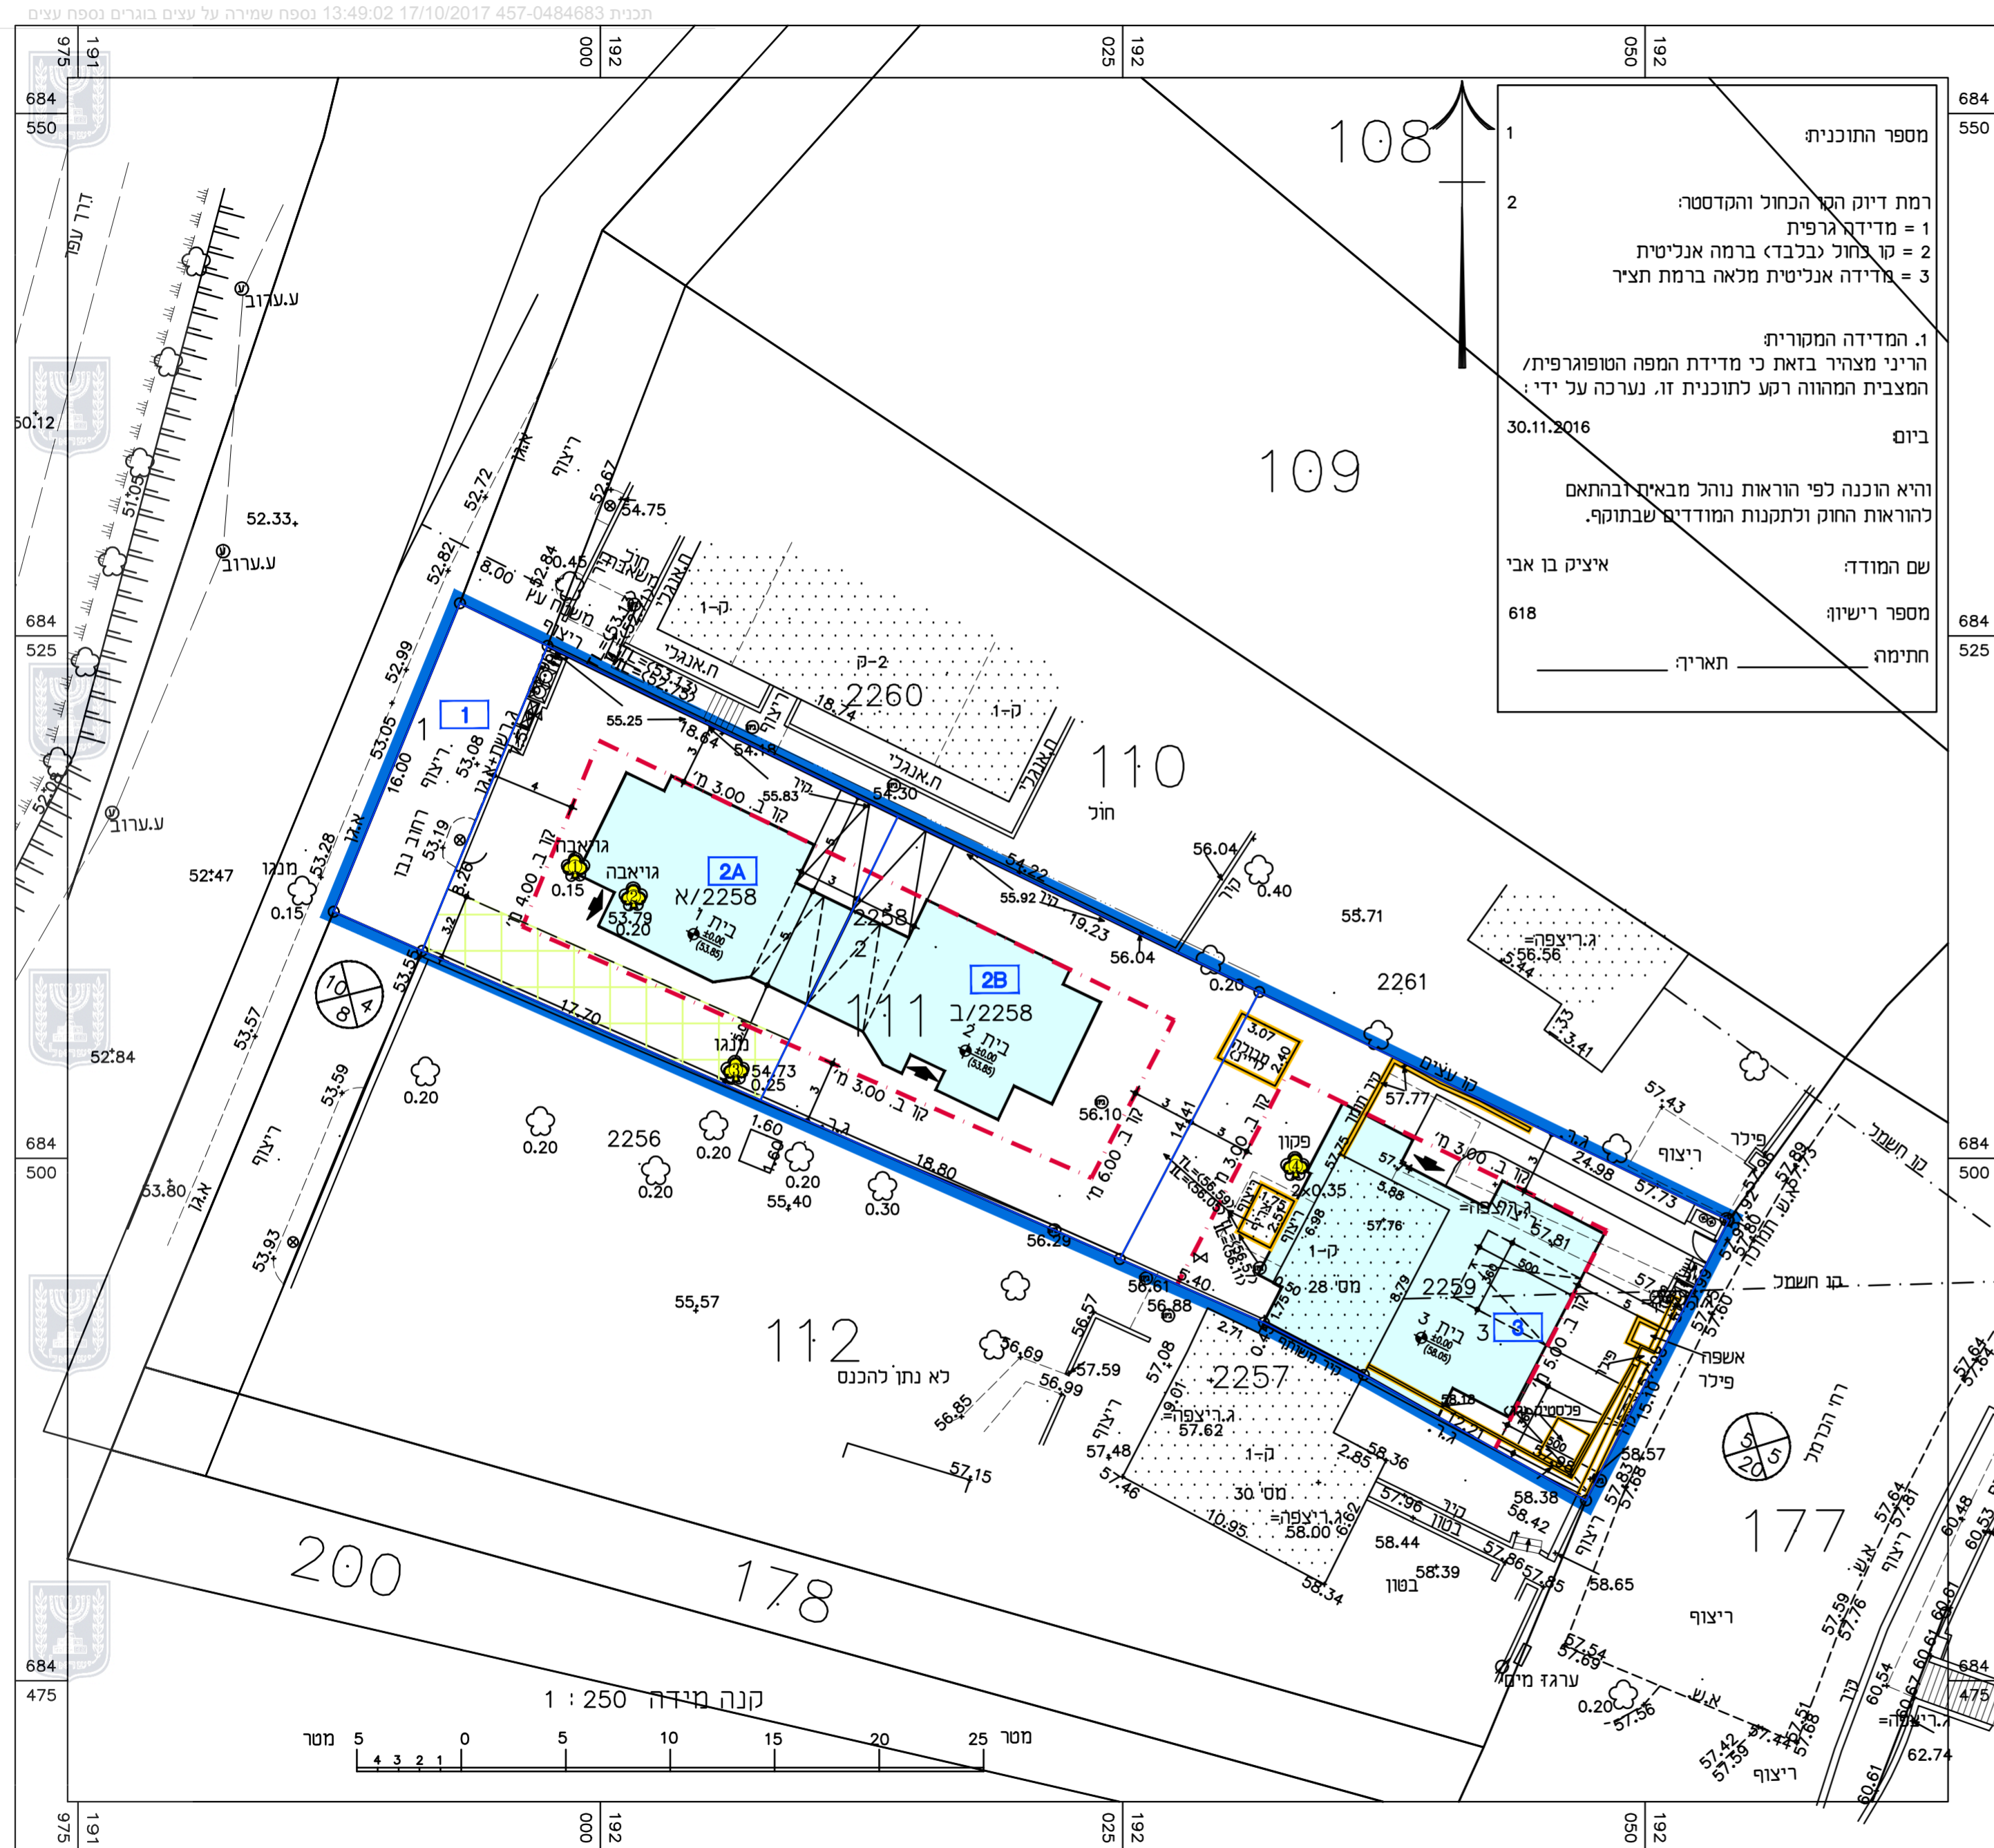

נספח עצים קנ"מ 1:250