תכנית 457-0484907 נספח ביניי מחייב במספר יחידות, קוי בנין וגובה בנין 16:22:26 24/05/2018

חתך אורך במגרש

חזית מהכביש הפנימי

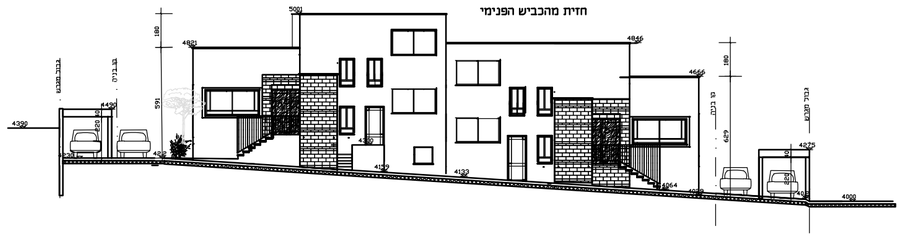

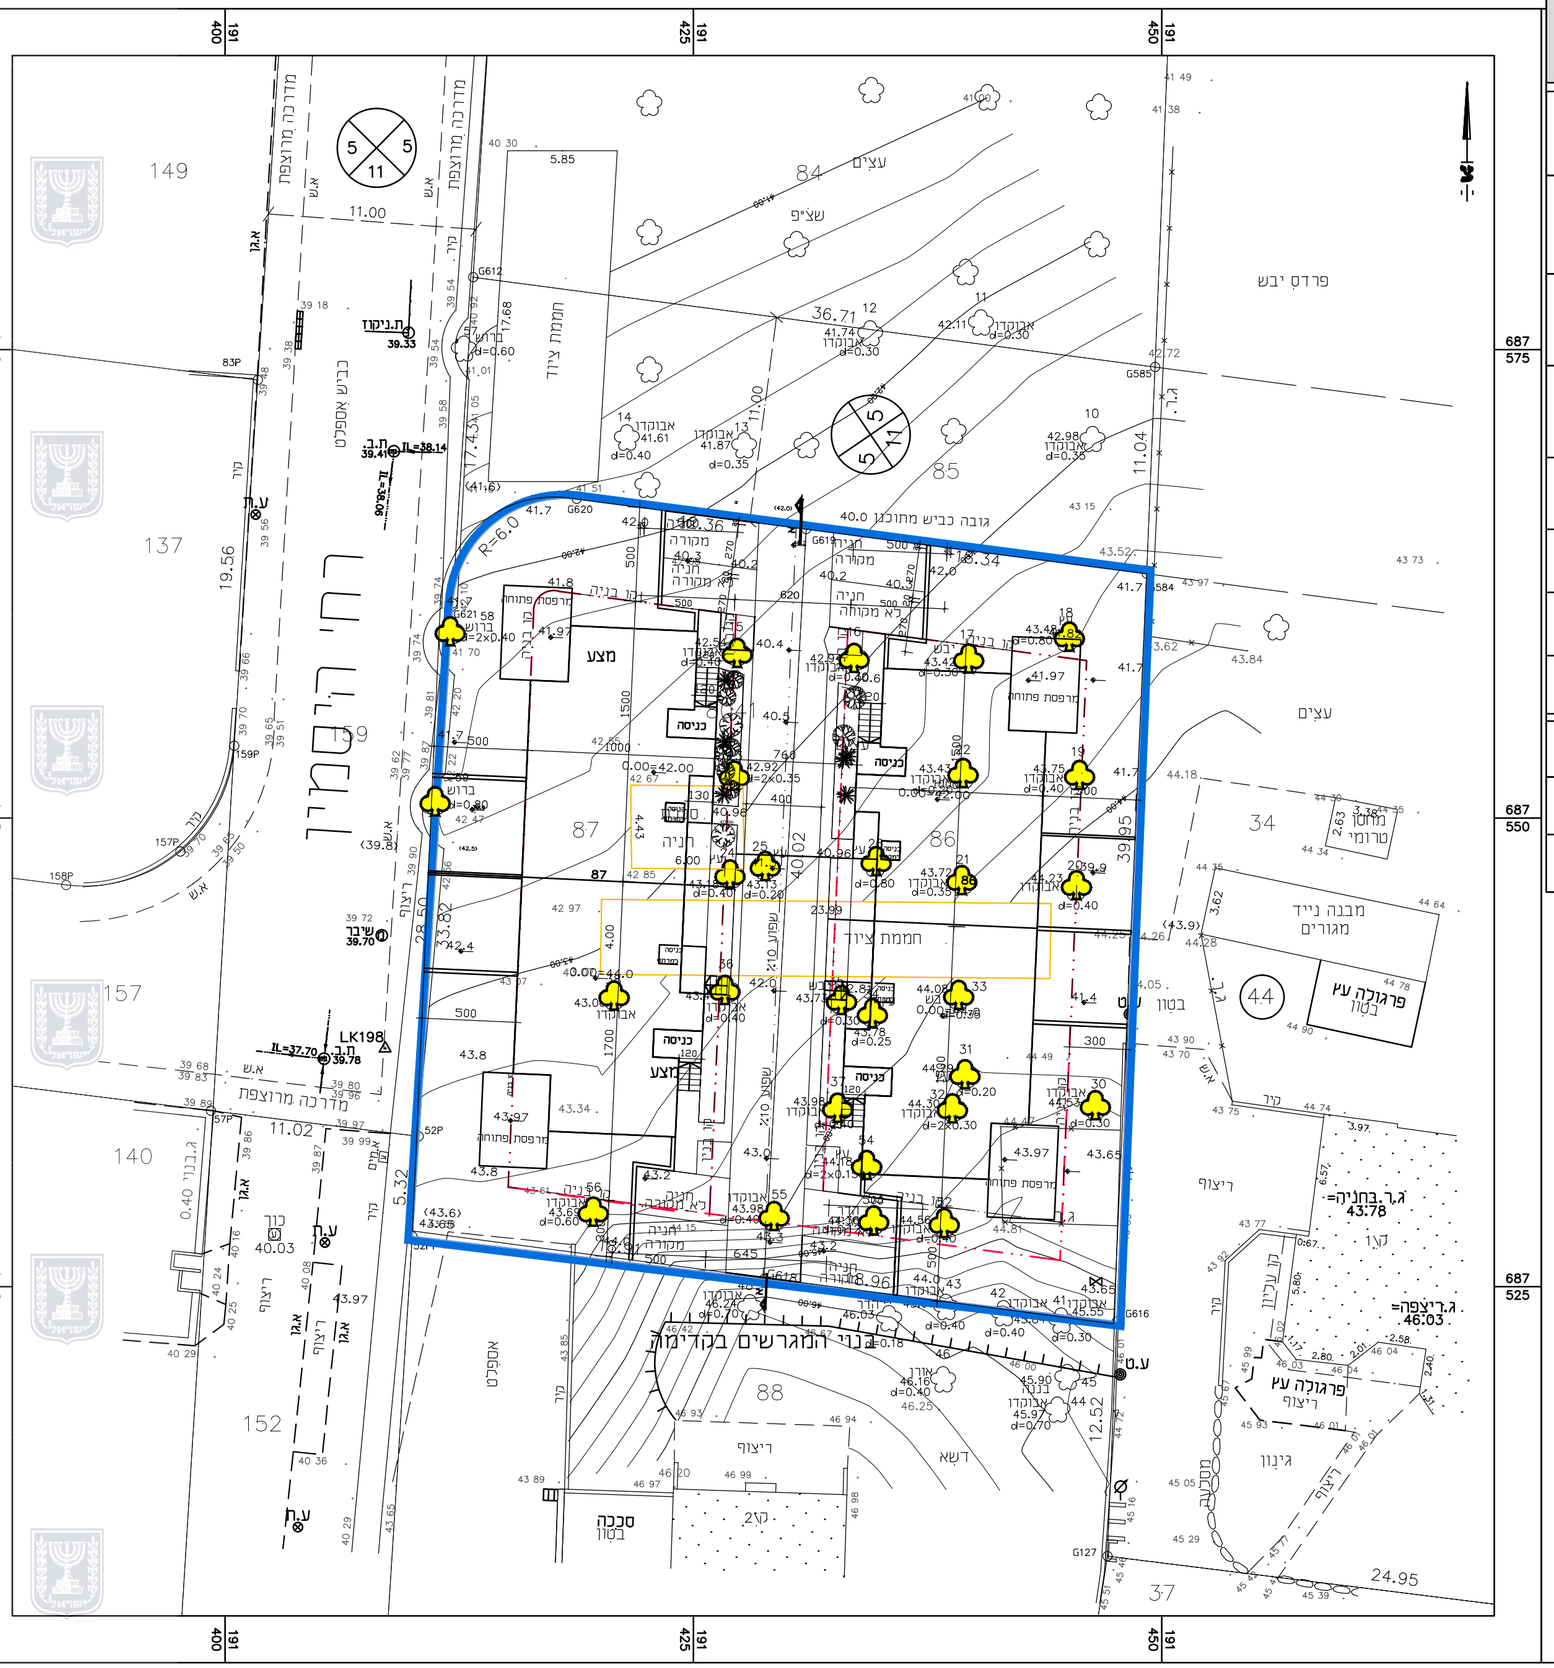

תכנית בינוי

נספח לתכנית מס' 457-0484907

הצ\מק\4-1\428
תוספת יח"ד

גליון 1 מתוך 1

תחולה	מחייב חלקית
תאריך עריכת הנספח	24/05/2018
קנ"מ	1:250

שמות :

עורכת הנספח	שם: אדרי יעל זהר