בינוי

מס' 424-0316182

תוספת יחידות דיור בנחלות במושב מזור

נספח לתכנית גליון 1 מתוך 2

תחולה	מנחה
תיאור	
תאריך עריכת הנספח	30/12/2015
רשימת התרשימים	**קנ"מ**
תכנית בינוי	1:500
שם תרשים	-
שם תרשים	-
שם תרשים	-

שמות וחתימות:

עורך הנספח	שם: אסף אביאל תאגיד: אביאל אדריכלים בע"מ	חתימה:

מקרא
תכנית בינוי

גבול התכנית	━
מבנה קיים	▨
מבנה מוצע	☐
מספר הדרך קו בניין רוחב הדרך	125 / 5 5 / 12
קו בנין	-·-·-
גבול תא שטח ומספרו	32A
מגרש המחולק לתאי שטח	⬚
להריסה	☐
עץ לשימור	♣

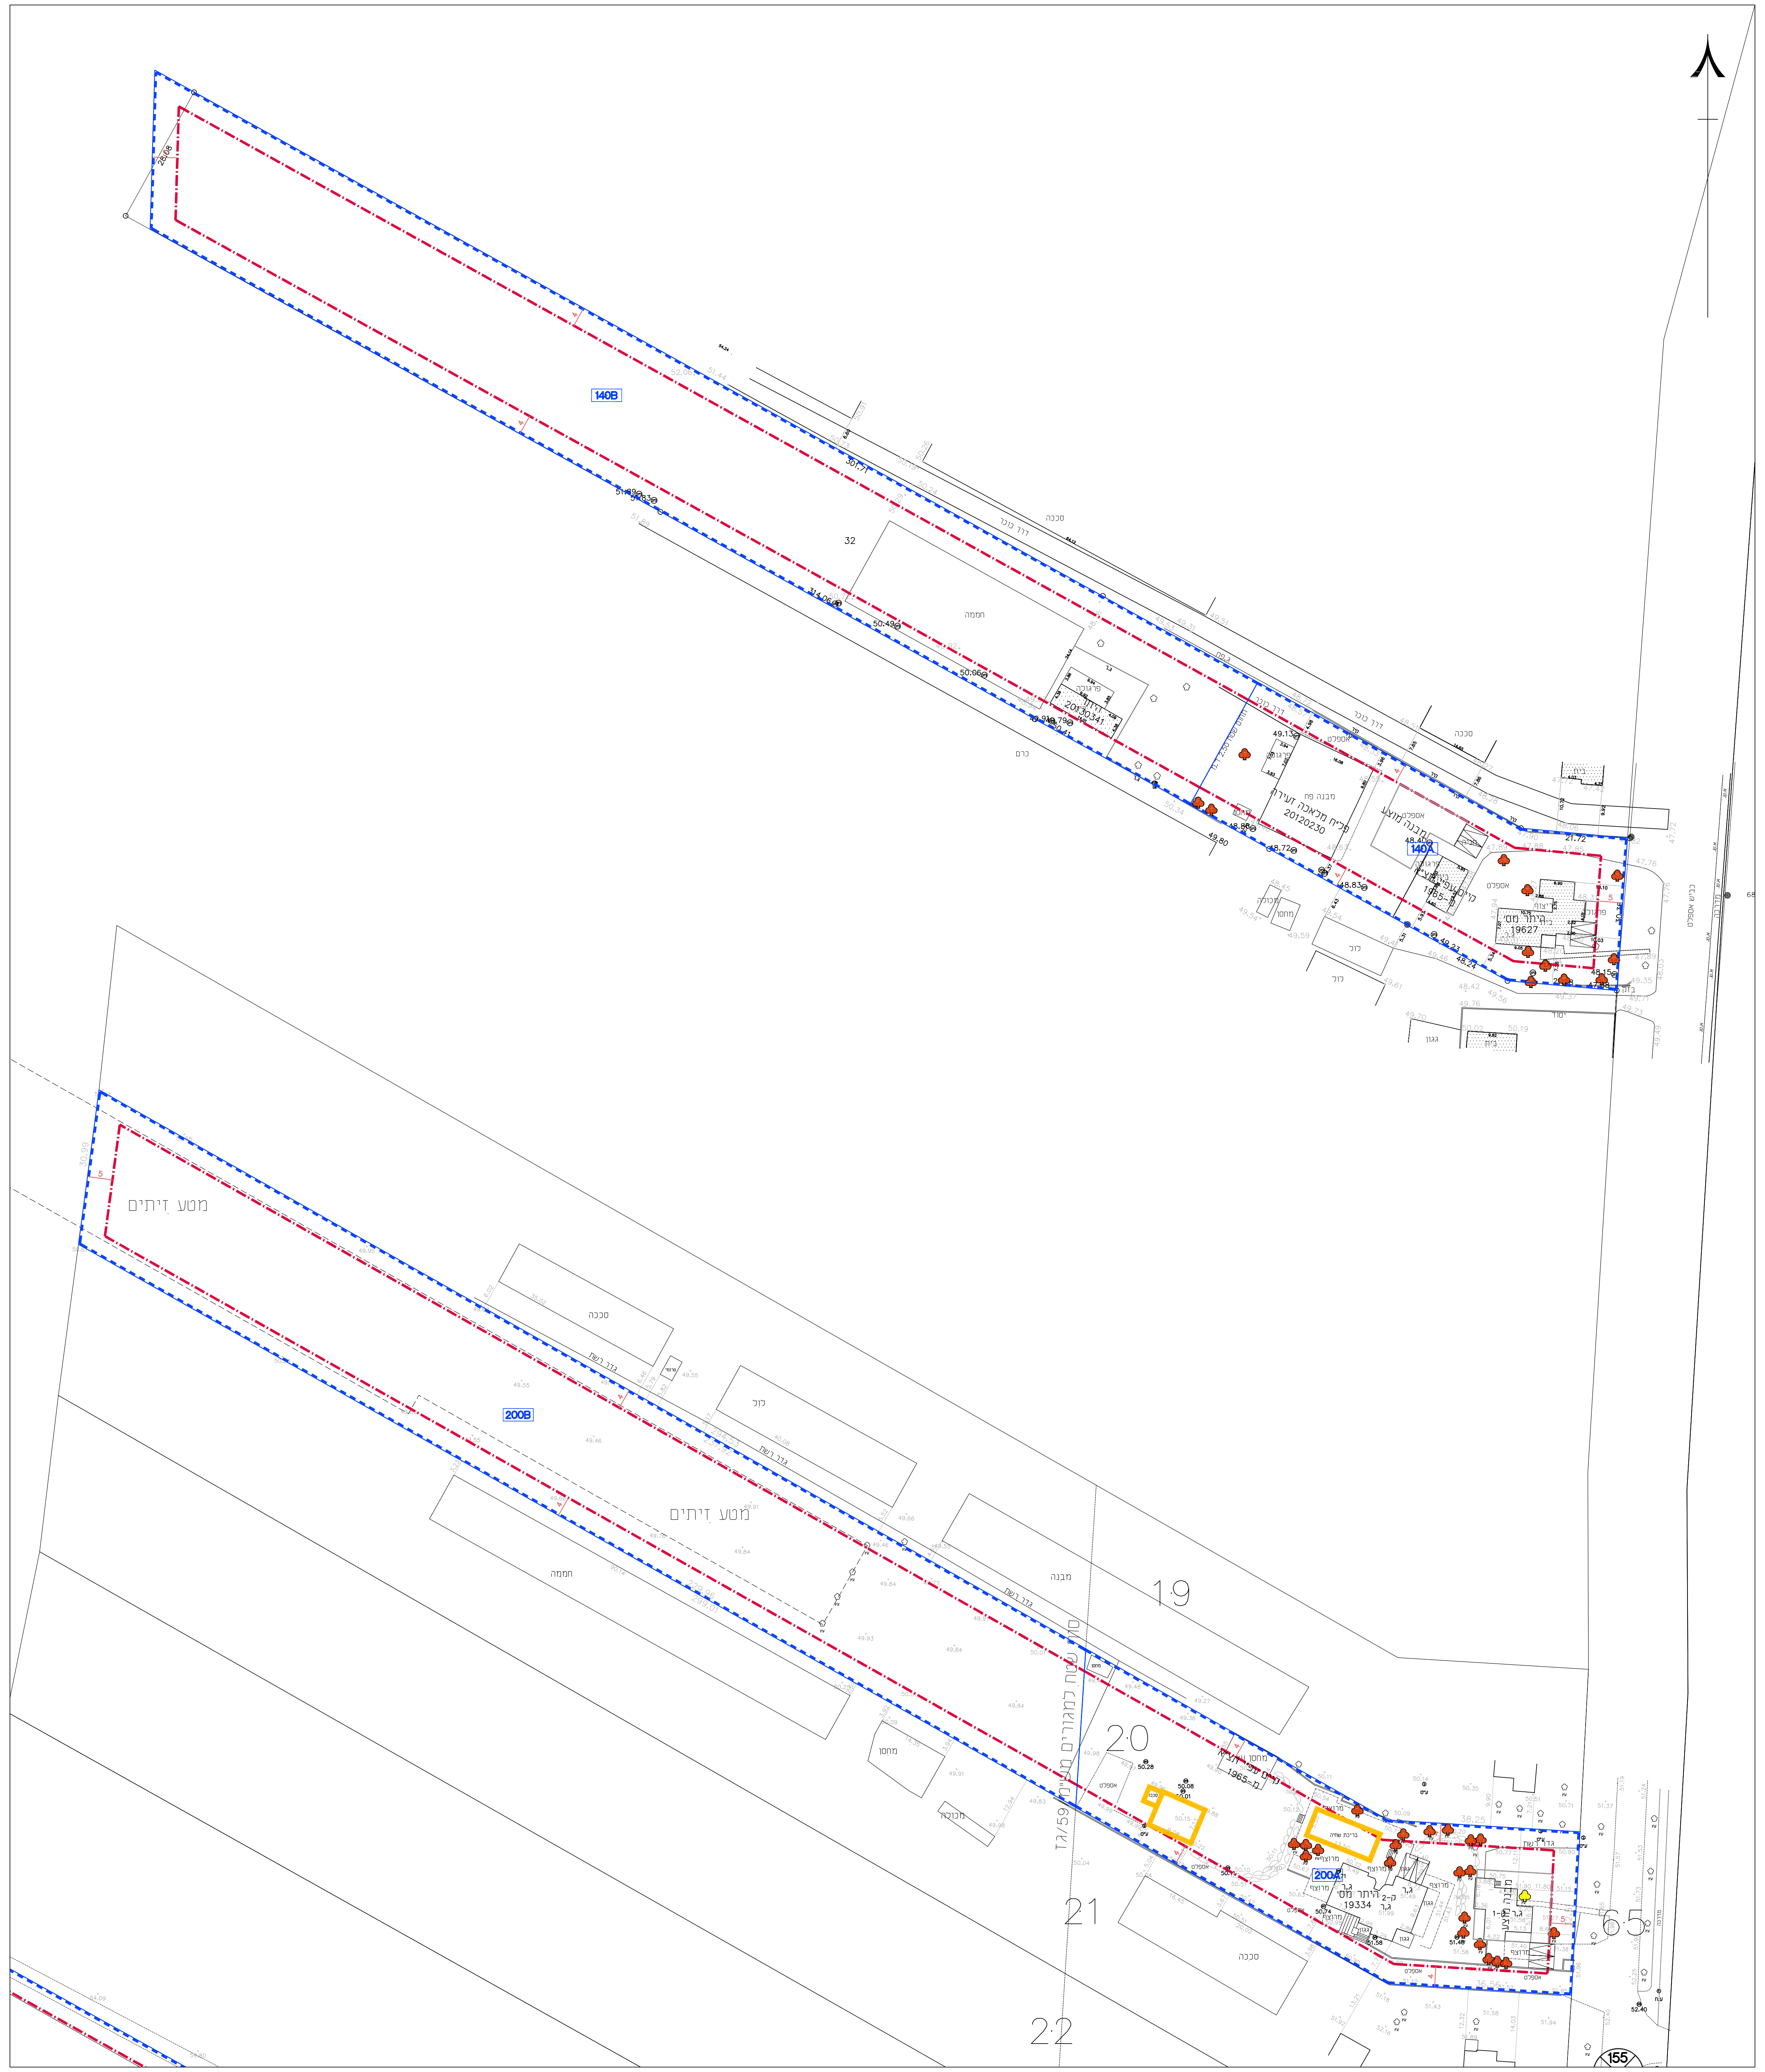
140B
200B
200A
32
מטע זיתים
19
20
21
22

אזור צפון-מערבי קנ"מ 1:500

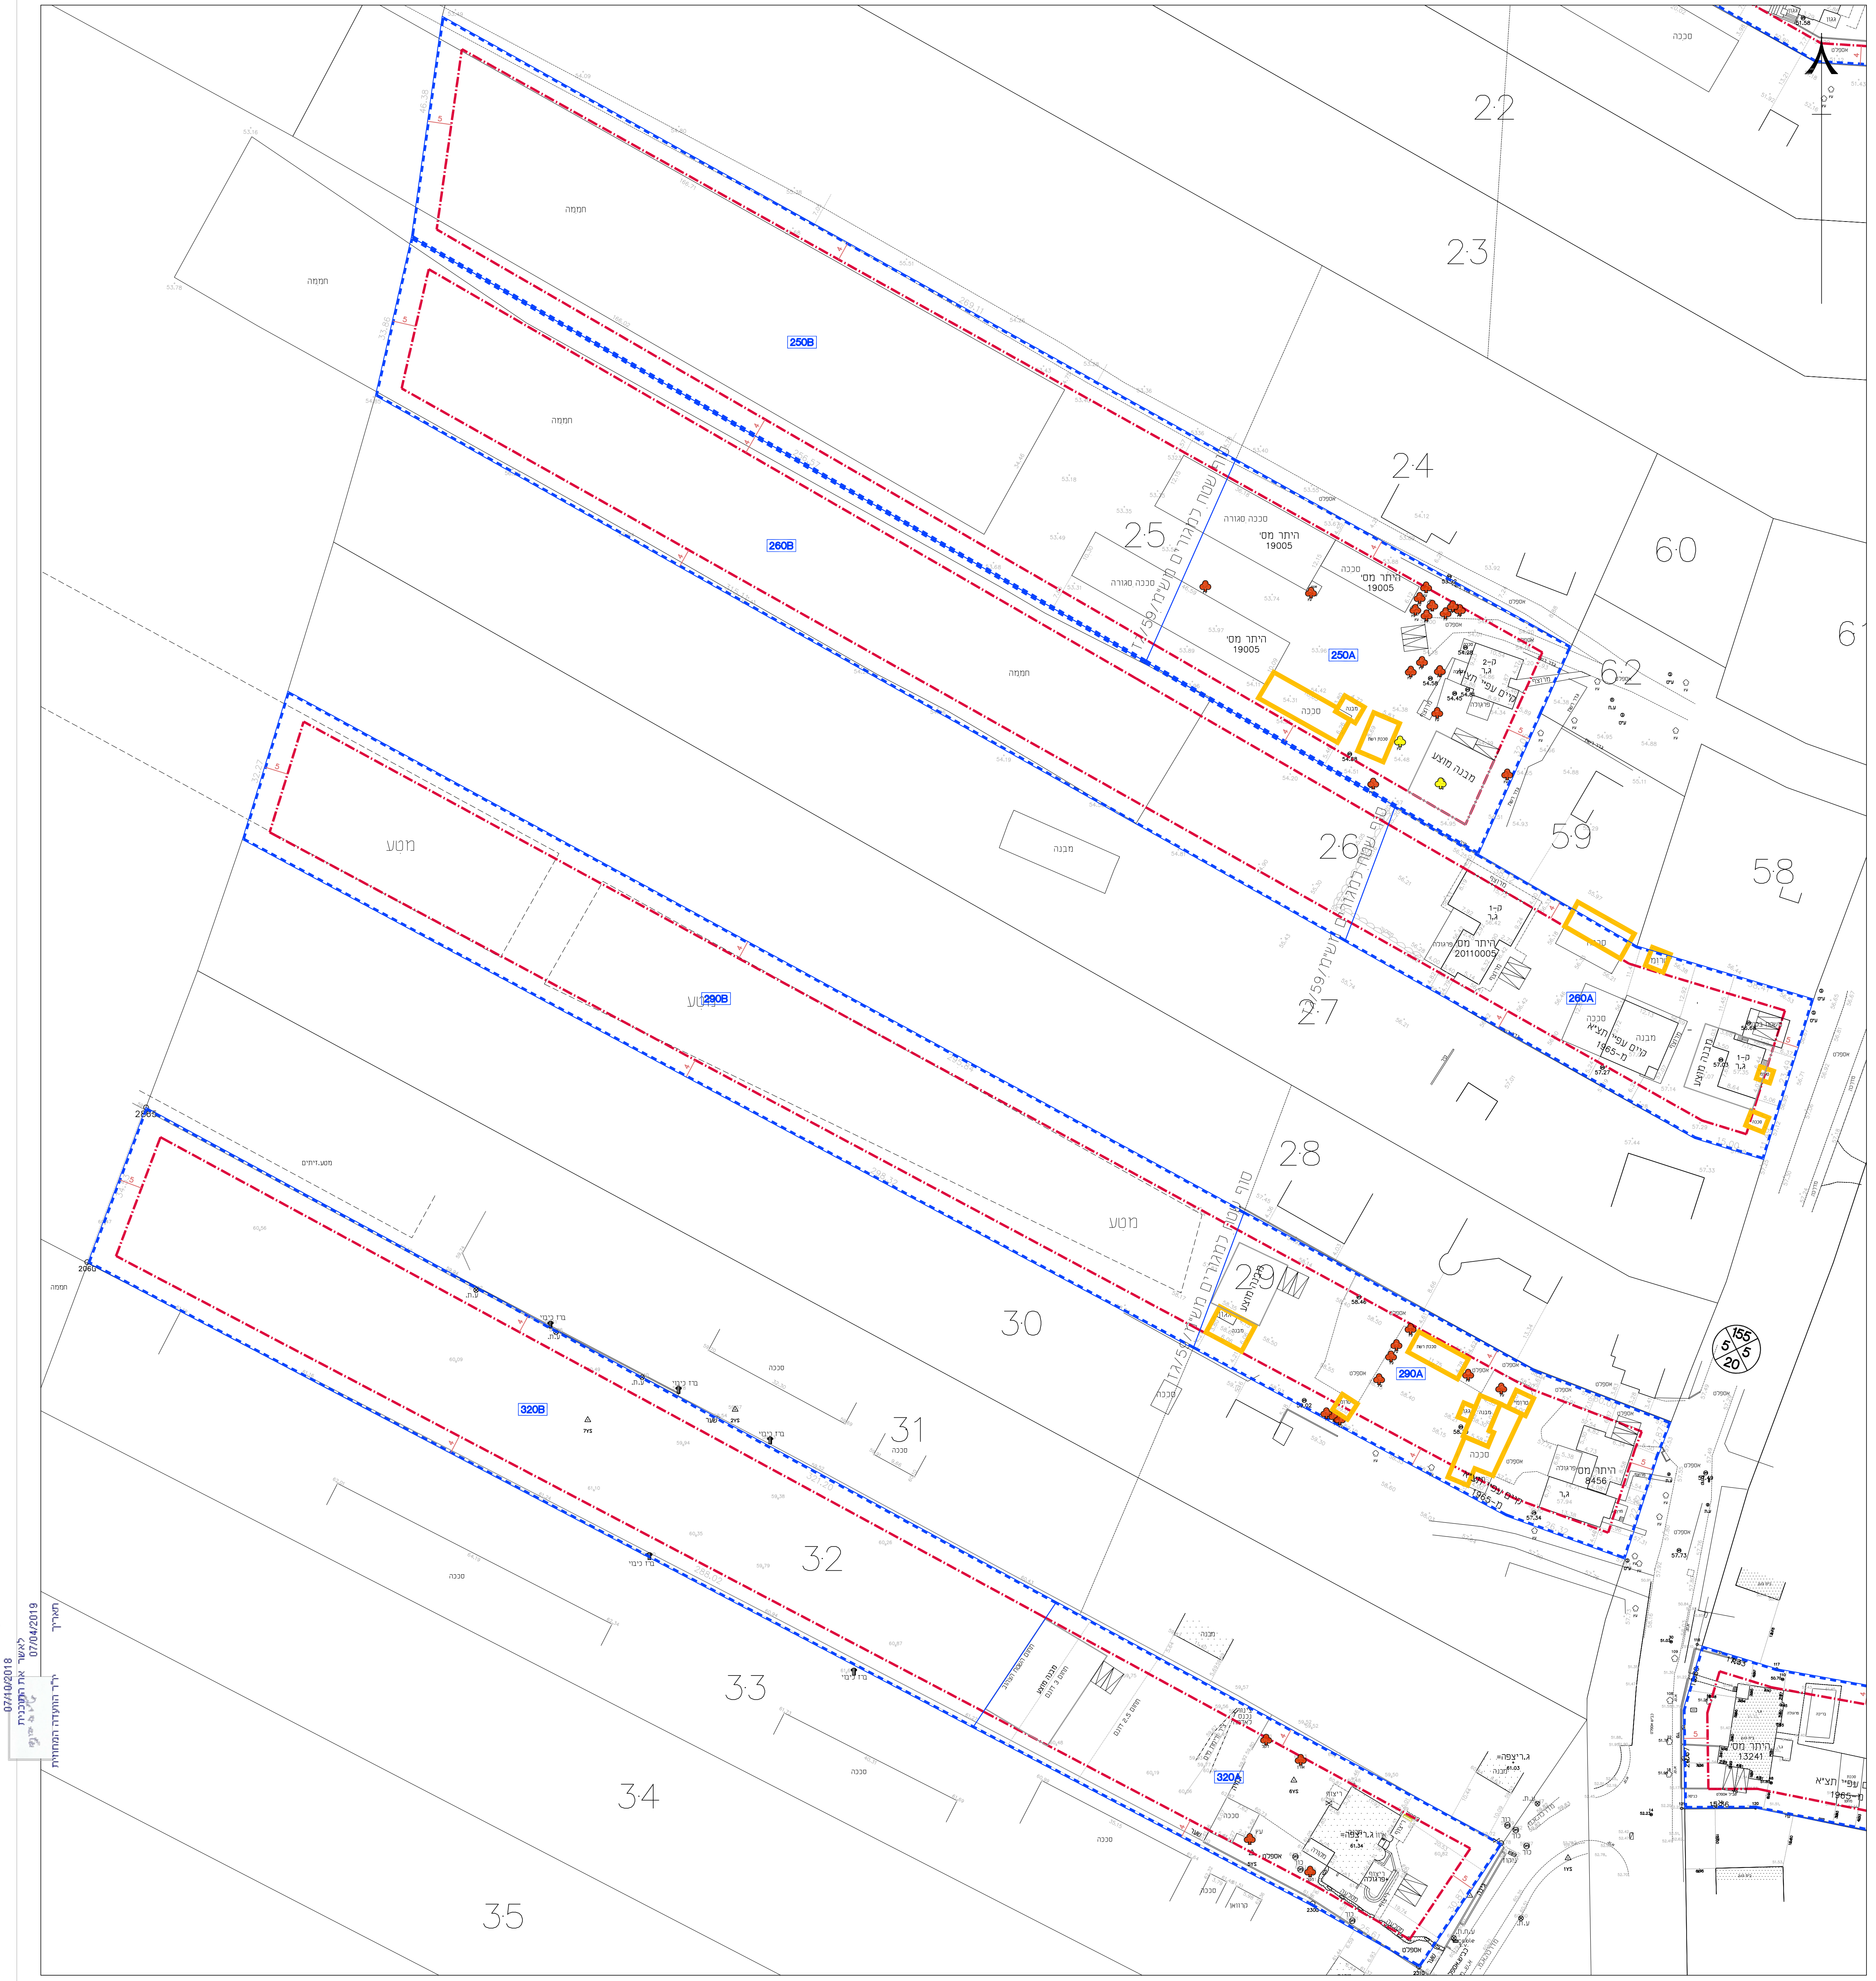
22
23
24
25
26
27
28
29
30
31
32
33
34
35
58
59
60
62
250B
250A
260B
260A
290B
290A
320B
320A
מטע
155
5 5
20

אזור מרכזי-מערבי קנ"מ 1:500

חוק התכנון והבניה, התשכ"ה - 1965
משרד האוצר - מחוז מרכז
הוועדה המחוזית החליטה ביום : 07/10/2018
לאשר את התכנית 07/04/2019
יו"ר הוועדה המחוזית תאריך