בינוי

מס' 424-0316182

תוספת יחידות דיור בנחלות במושב מזור

נספח לתכנית — גליון 2 מתוך 2

תחולה	מנחה
תיאור	
תאריך עריכת הנספח	30/12/2015

רשימת התרשימים	קנ"מ
תכנית בינוי	1:500
שם תרשים	-
שם תרשים	-
שם תרשים	-

שמות וחתימות:		
עורך הנספח	שם: אסף אביאל משרד: אביאל אדריכלים בע"מ	חתימה:

מקרא תכנית בינוי

- גבול התכנית
- מבנה קיים
- מבנה מוצע
- מספר הדרך / קו בניין / רוחב הדרך
- קו בניין
- גבול תא שטח ומספרו
- מגרש המחולק לתאי שטח
- להריסה
- עץ לשימור

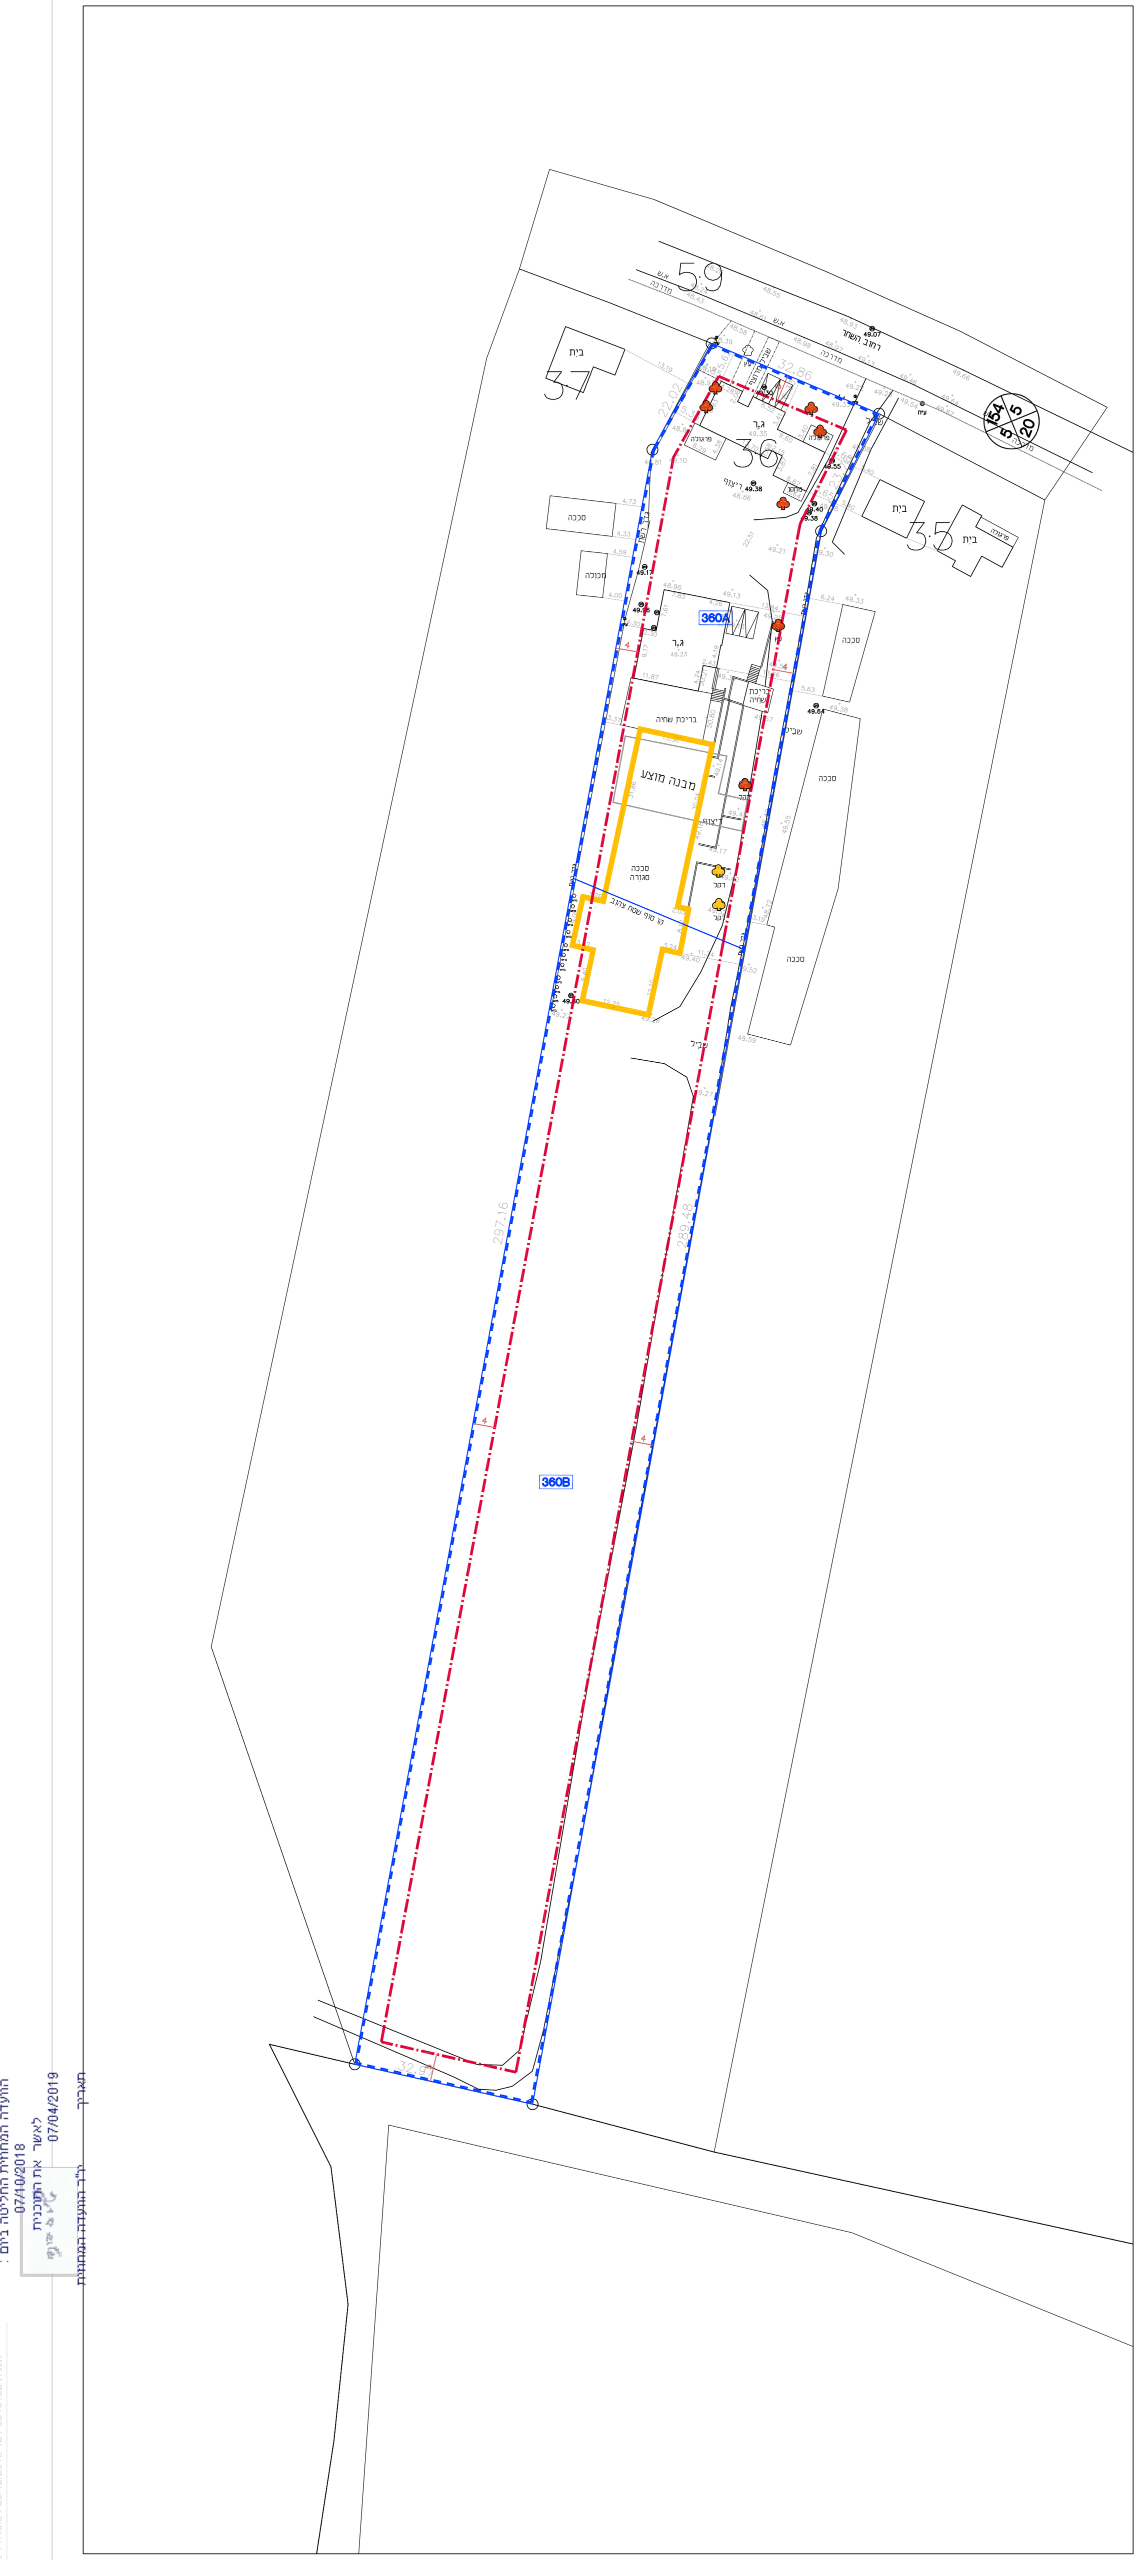

אזור צפון-מזרחי קנ"מ 1:500

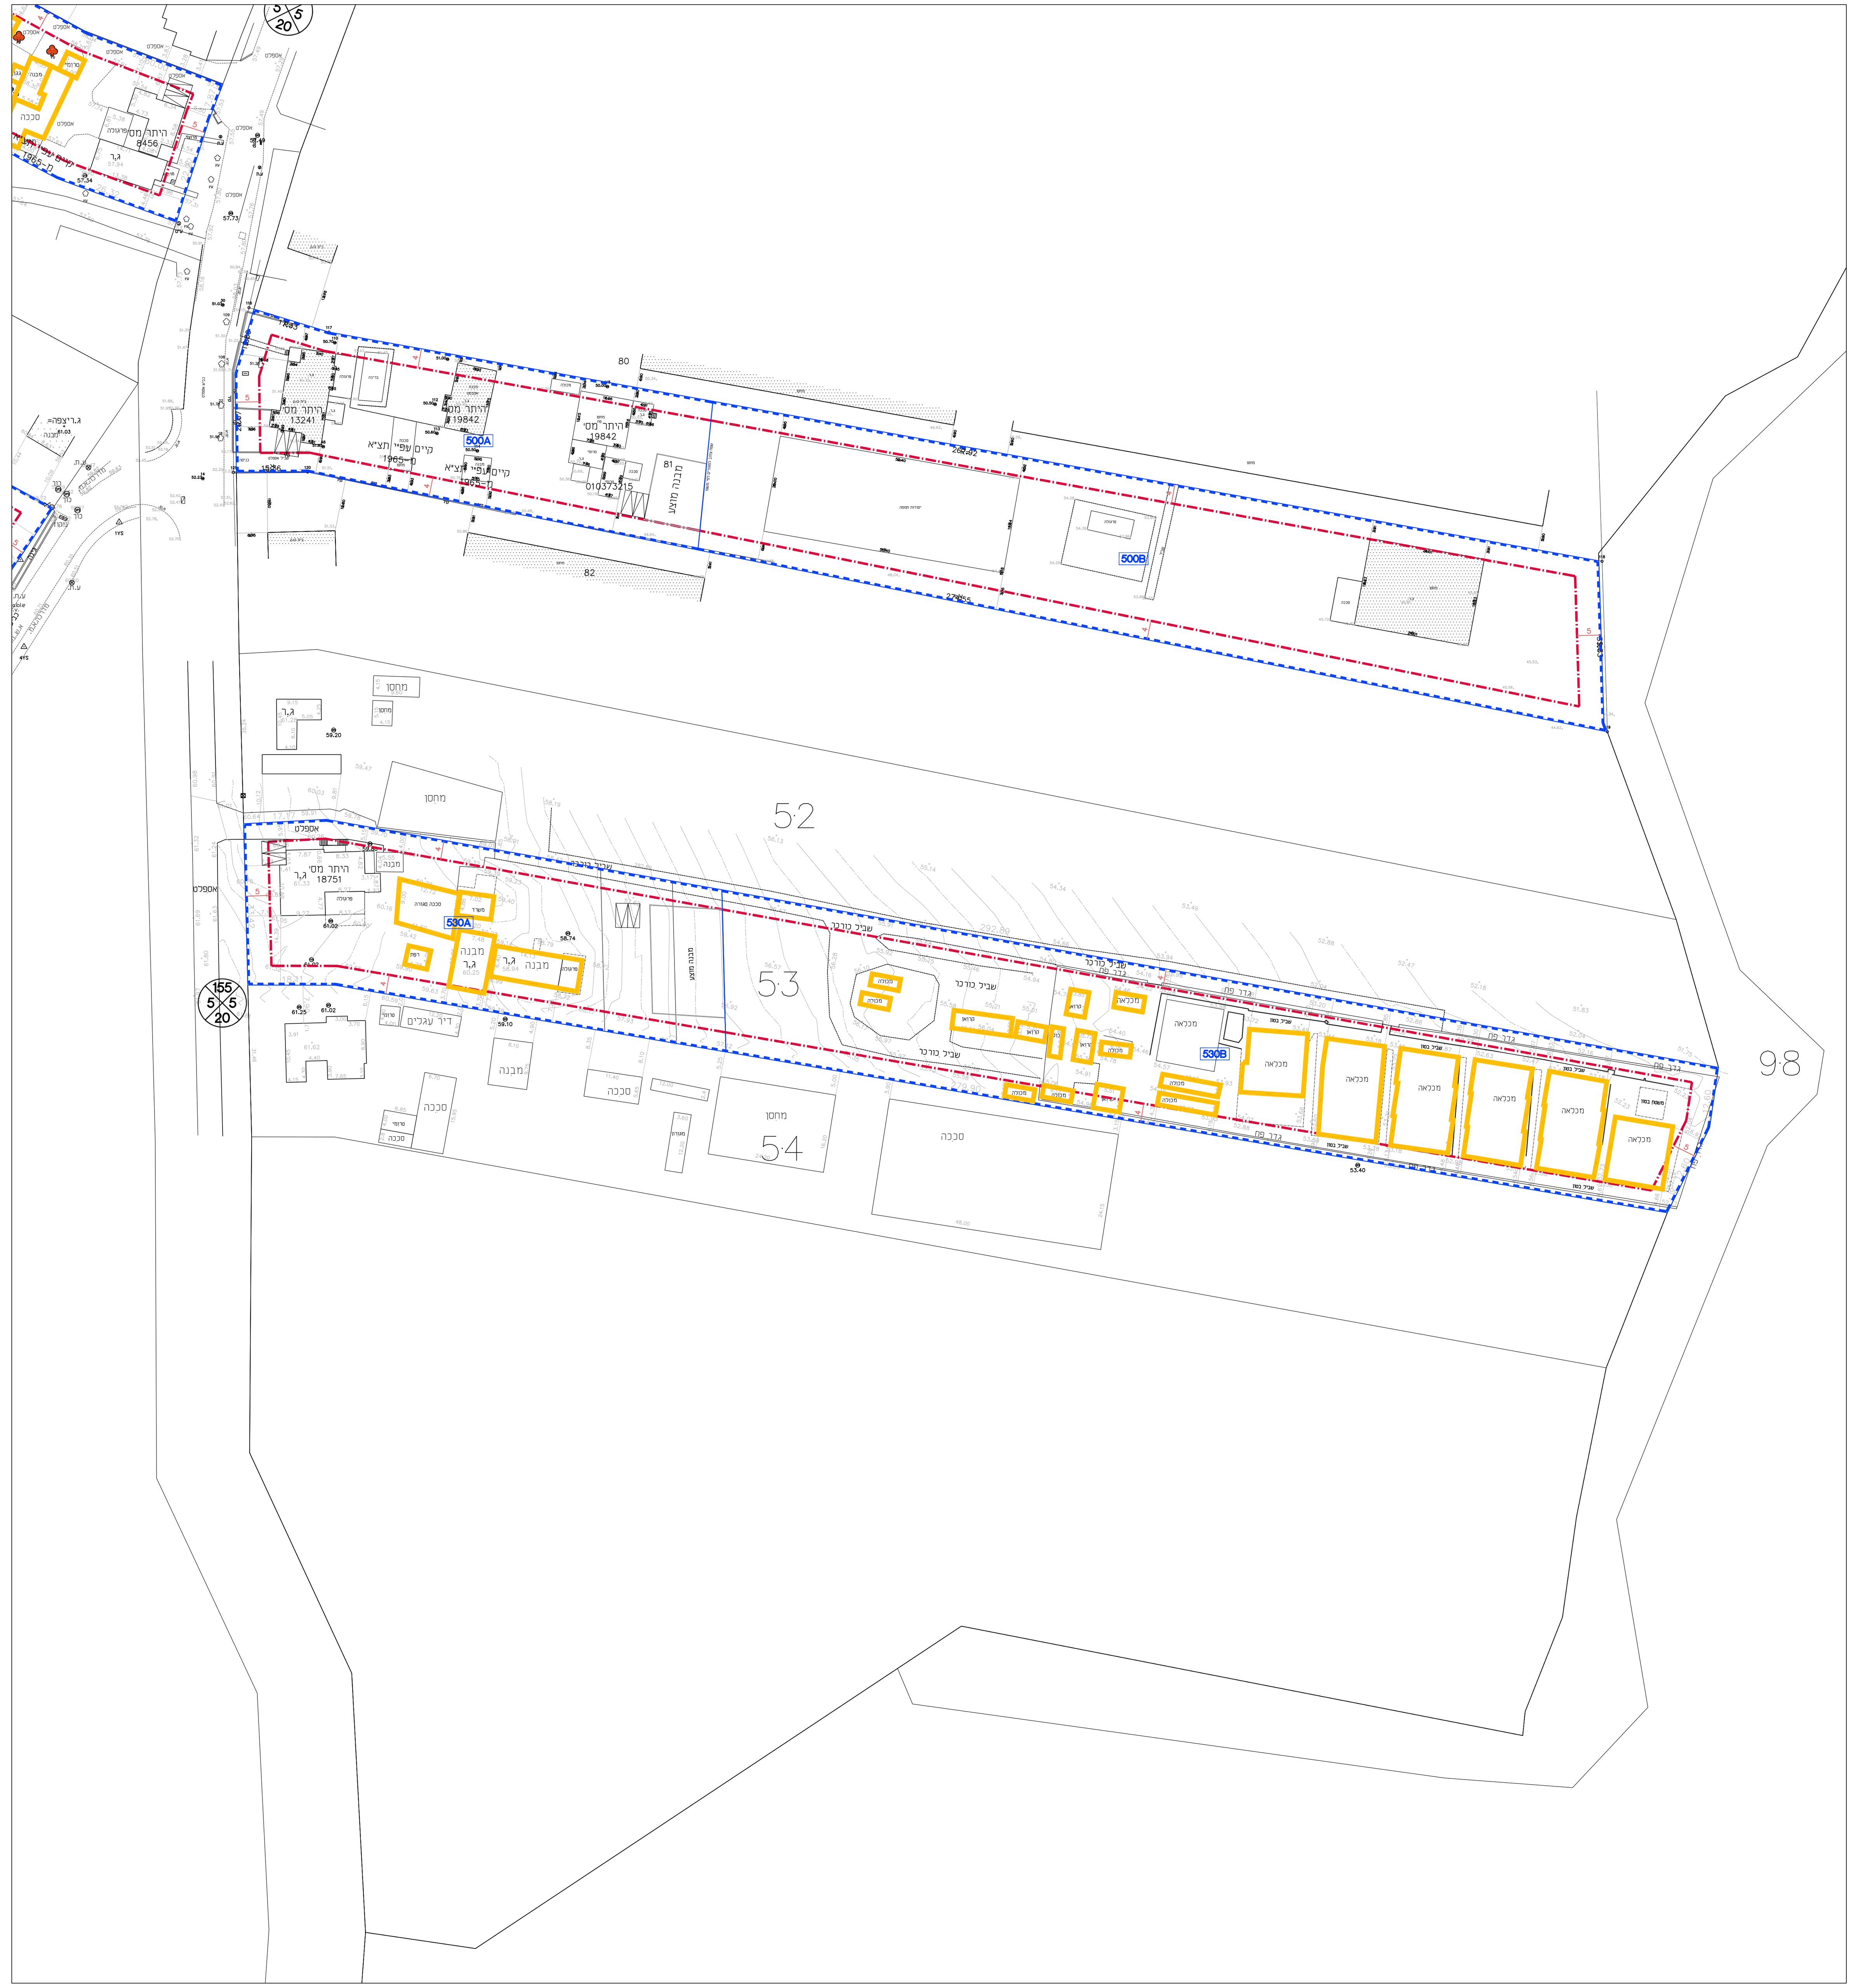

אזור מרכזי-מזרחי קנ"מ 1:500

אזור דרומי קנ"מ 1:500