חוק התכנון והבנייה, התשכ"ה - 1965
תכנית מפורטת

מס' 411-0158667

שם התכנית
הרצל 19 יהוד

תכנית ביניי	גליון_2 מתוך 2
מחוז	מרכז
מרחב תכנון מקומי	יהוד- נווה אפריים
רשות מקומית	יהוד מונוסון
יישוב	יהוד מונוסון
תאריך	31.10.19
שם התרשים	קנ"מ
תכנית ביניי	1:100
תרשים סביבה	-
תרשים נוסף	-
תרשים נוסף	-
תרשים נוסף	-
תמונה נוספת	-

שמות וחתימות:

עורך התכנית	שם: אהרון דרורי - אדריכל		חתימה:
		תל': 055059331	

מקרא
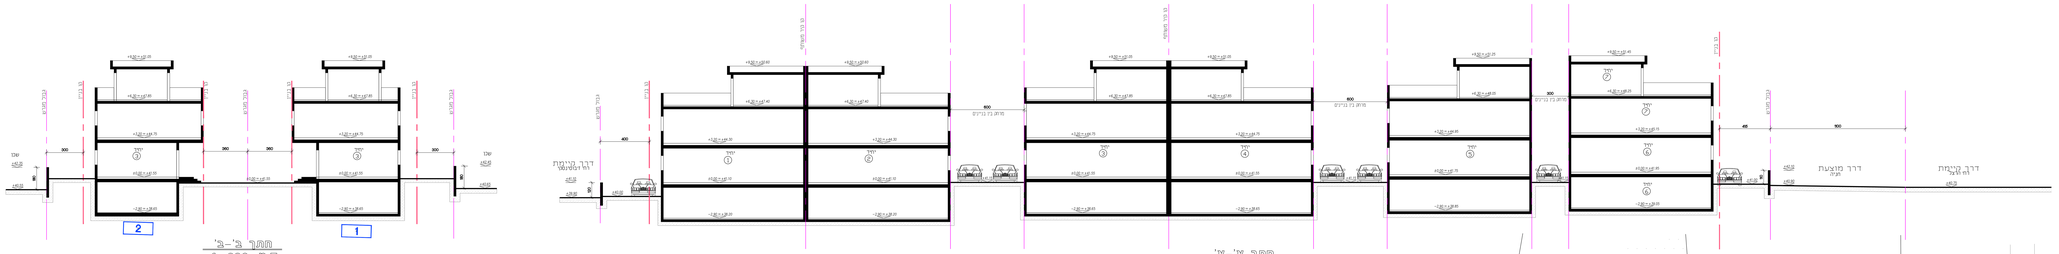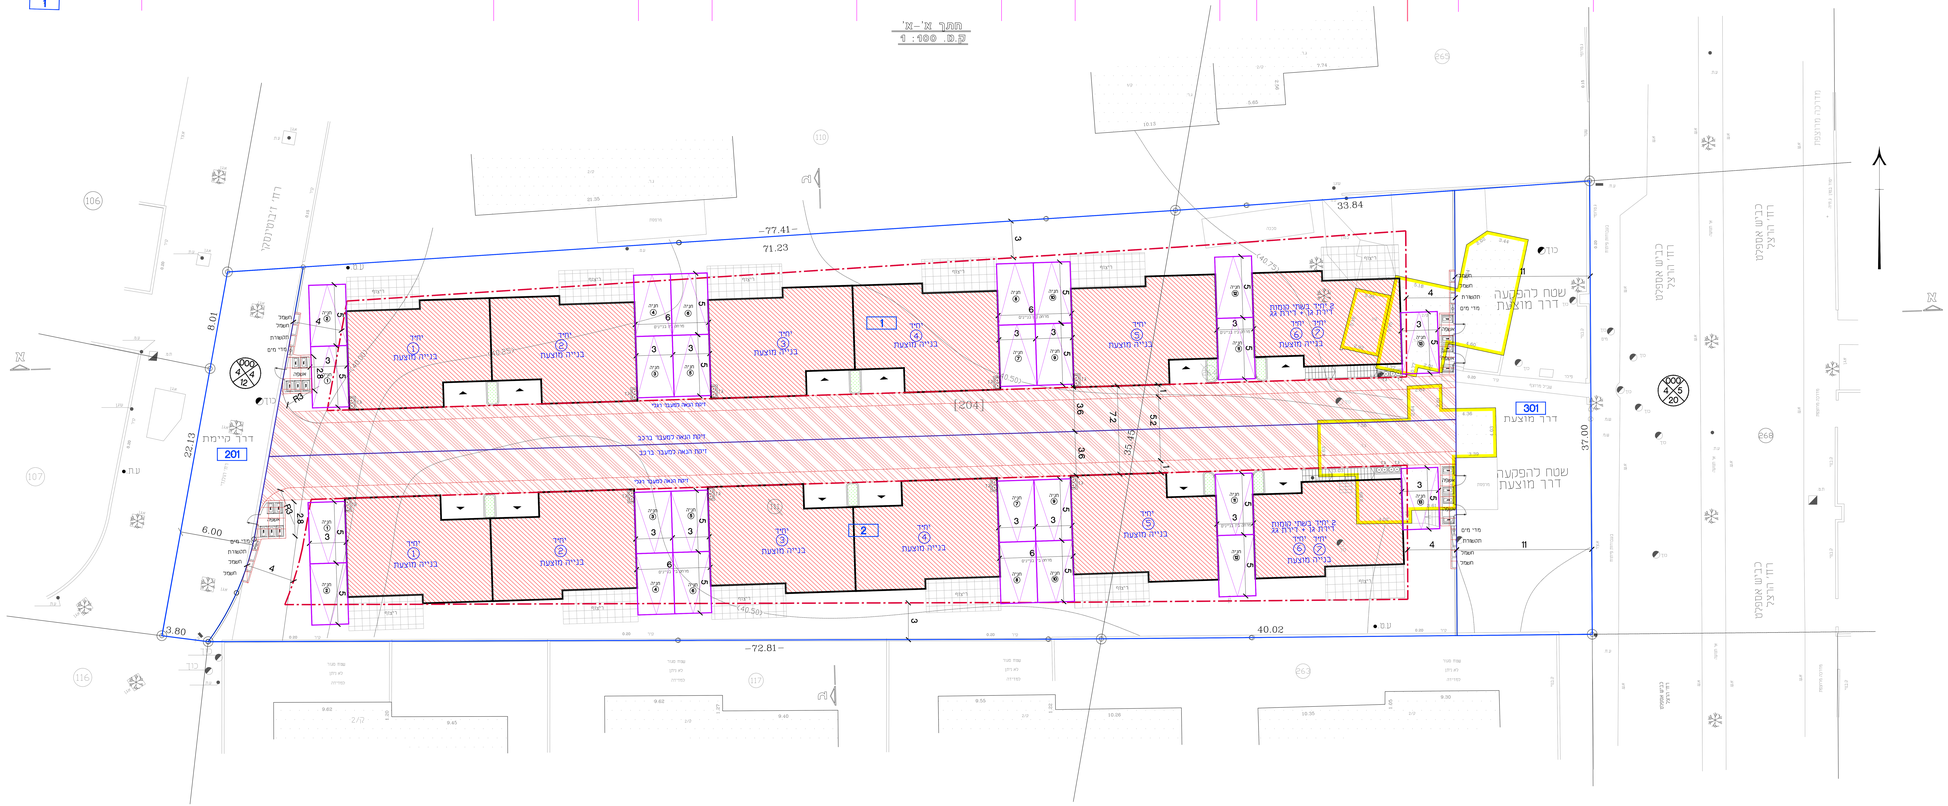
- גבולות תא שטח
- חניה
- מבנה מוצע
- קו בנין
- זיקת הנאה למעבר רכב
- זיקת הנאה למעבר רגלי
- זיקת הנאה
- קווי עזר
- מבנה להריסה
- מספר תא שטח (000)
- רוזטה