

תכנית מס' 423-0151316

שם תכנית : הר\151\4\ג
מעבר תשתיות דרך מגרש לסמסת הברוש

תכנית מתאר מקומית

תשריט נספח בינוי

איחוד וחלוקה	סמכות ראשית	אופי התכנית
ללא איחוד וחלוקה ללא הסמכת בעלים	ועדה מחוזית	תכנית שניתן מכוחה להוציא היתרים

מחוז : מרכז
מרחב תכנון מקומי : הוד השרון
רשות מקומית : הוד השרון
שטח התכנית : 1.001 דונם
קנה מידה: 1:250

גושים וחלקות בתכנית:

גוש	סוג הגוש	חלקות בשלמותן	חלקי חלקות
6454	מוסדר	111	


חותמות מוסד התכנון :

שלב: תוקף מהדורה: 3 תאריך: 22.7.2019

שמות וחתימות :

חתימה:	שם: עיריית הוד השרון העדה לתכנון ובינה הוד השרון	כתיבת:	רחוב בן גמלא 28 הוד השרון	דוא"ל:	פקס:	טלפון:	09-7759644	יוזם התכנית
חתימה:	שם: עיריית הוד השרון העדה לתכנון ובינה הוד השרון	כתיבת:	רחוב בן גמלא 28 הוד השרון	דוא"ל:	פקס:	טלפון:	09-7759644	מגישה התכנית
חתימה:	שם: חגאג אריה, לדיה יצחק, רונית יצחקי	כתיבת:		דוא"ל:	פקס:	טלפון:		בעל הזכויות בקרקע
חתימה:	שם: עיריית הוד השרון העדה לתכנון ובינה הוד השרון	כתיבת:	רחוב בן גמלא 28 הוד השרון	דוא"ל:	פקס:	טלפון:	09-7759644	עורך התכנית
חתימה:	שם: אורי חן ציון	כתיבת:	דרך רמתיים 38 הוד השרון	דוא"ל:	פקס:	טלפון:	09 - 7410505	מוודד


ערכה: רוחמה יולזרי, מנהלת מח' ייעודי קרקע ועדה מקומית הוד השרון

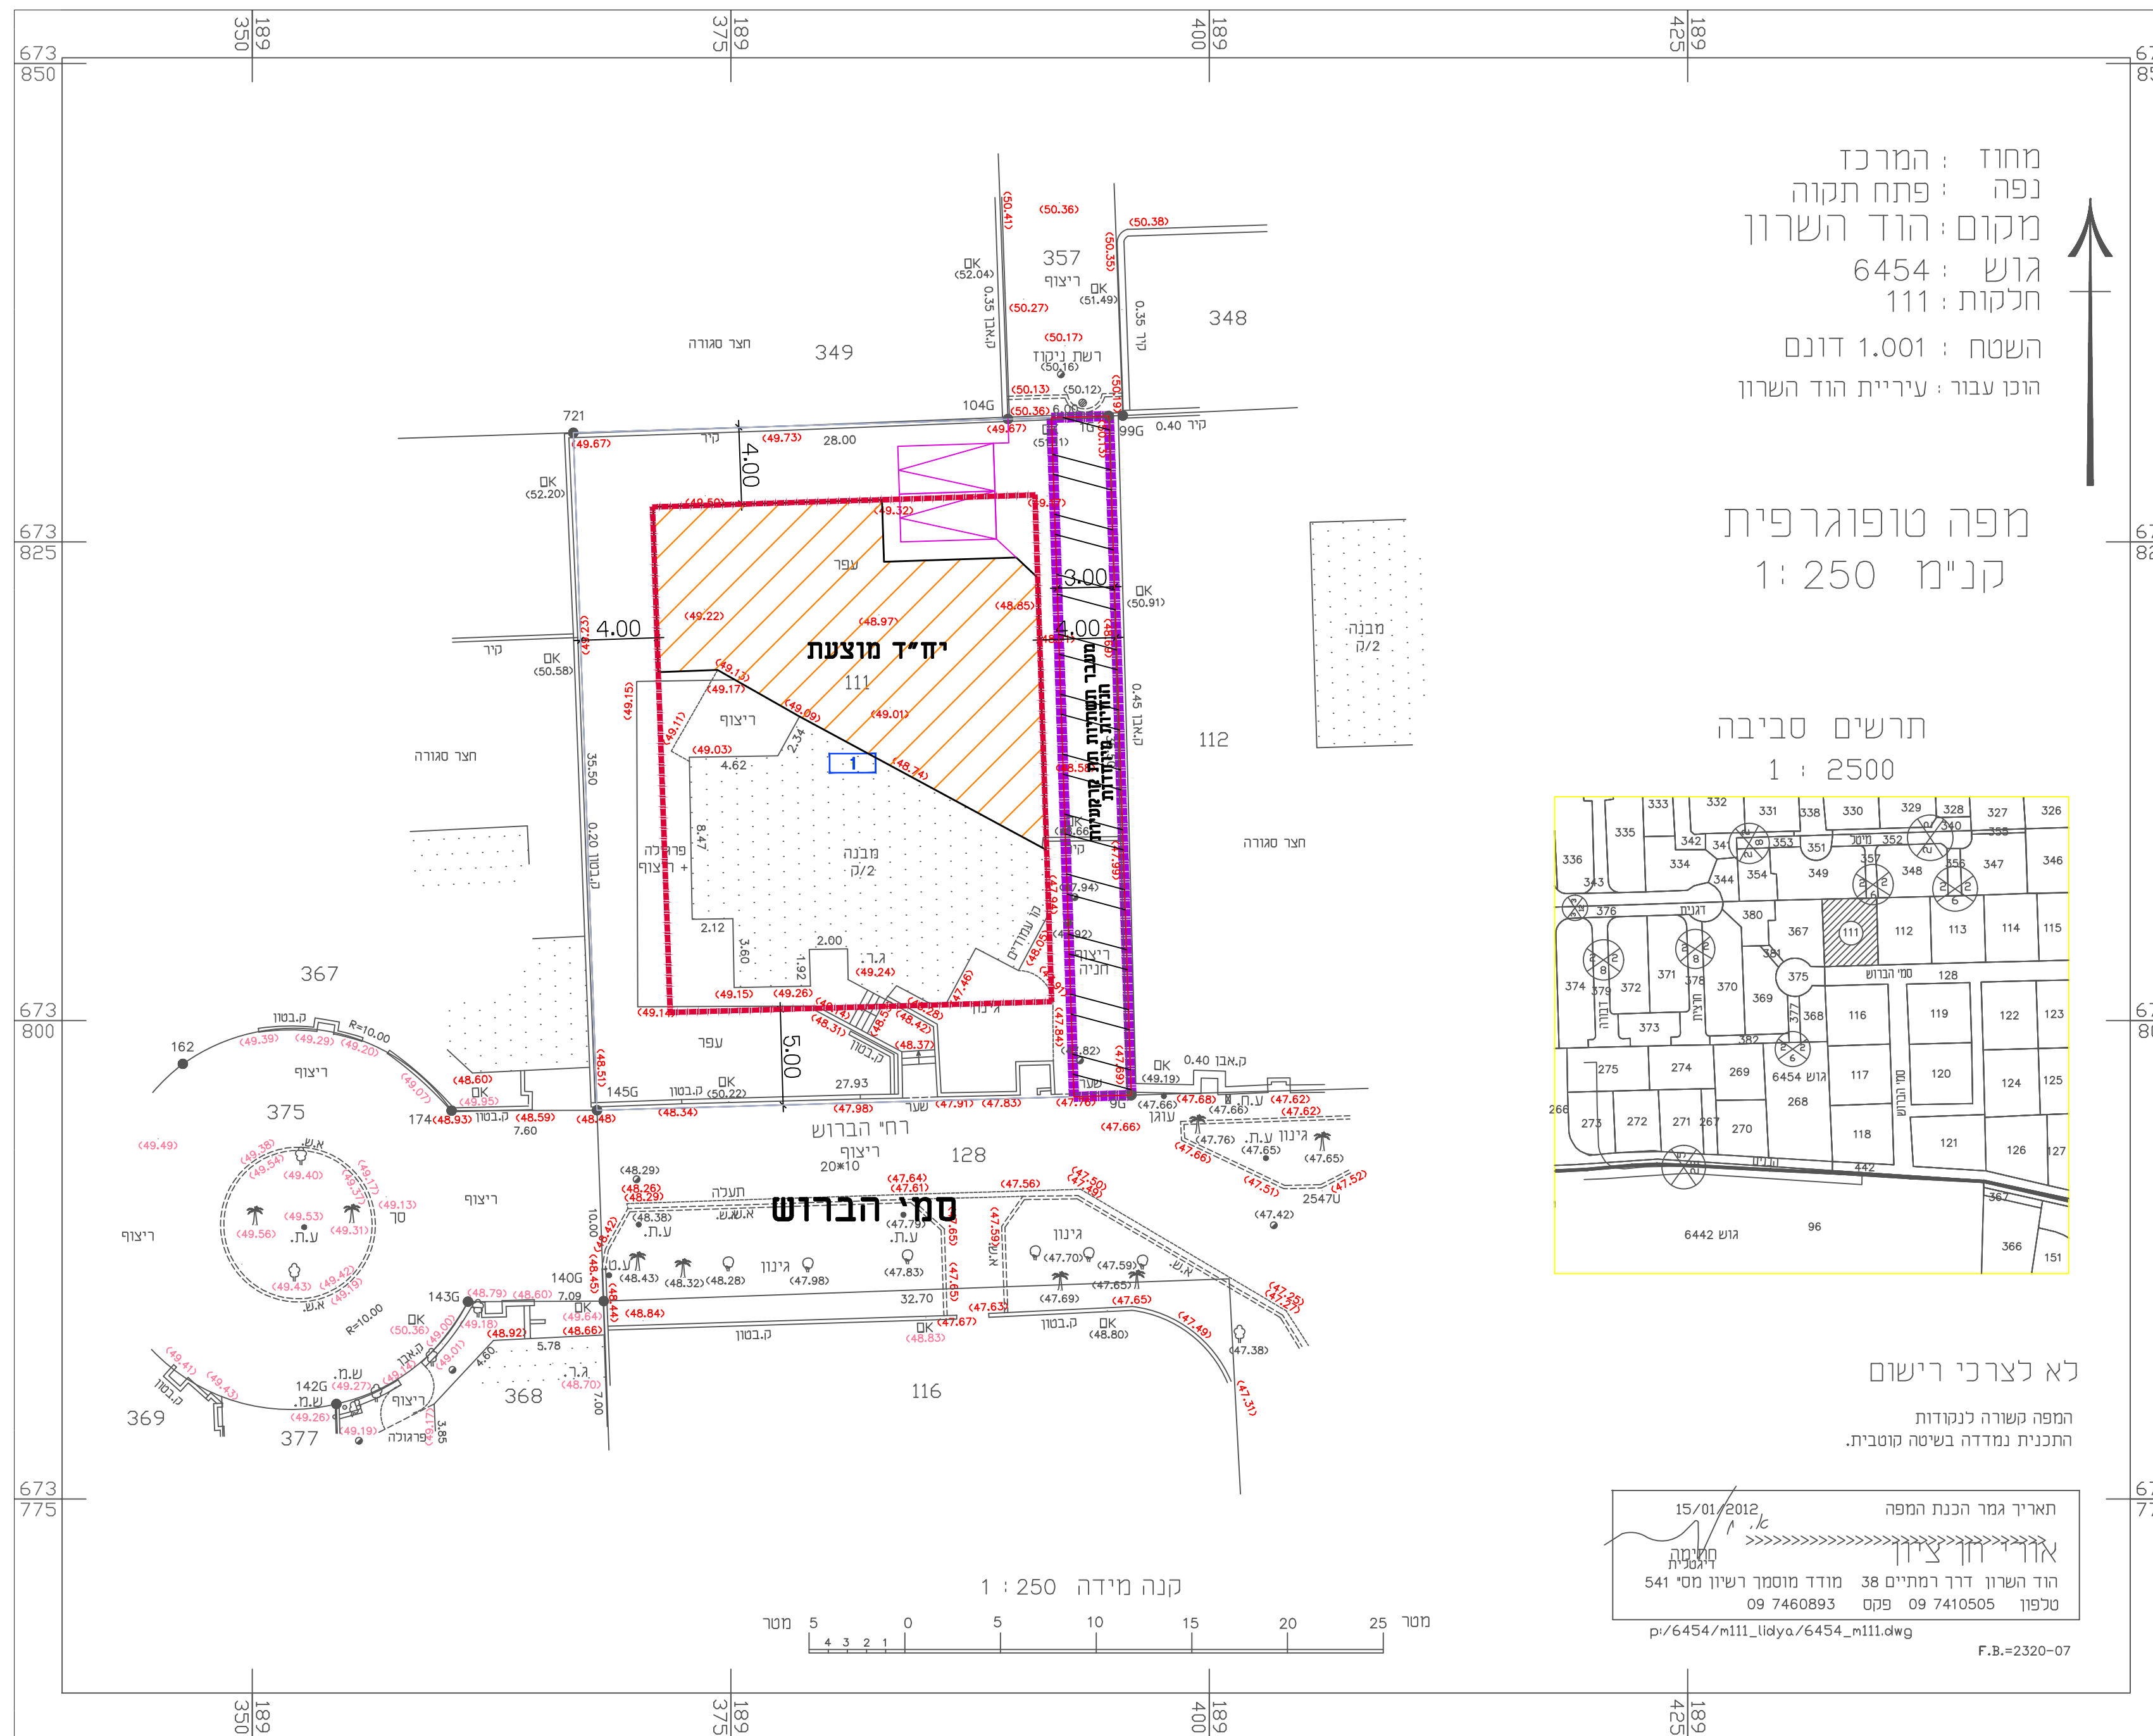

מחוז : המרכז
נפה : פתח תקוה
מקום: הוד השרון
גוש : 6454
חלקות : 111
השטח : 1.001 דונם
הוכן עבור: עיריית הוד השרון

מפה טופוגרפית
קנ"מ 1:250

תרשים סביבה
1:2500

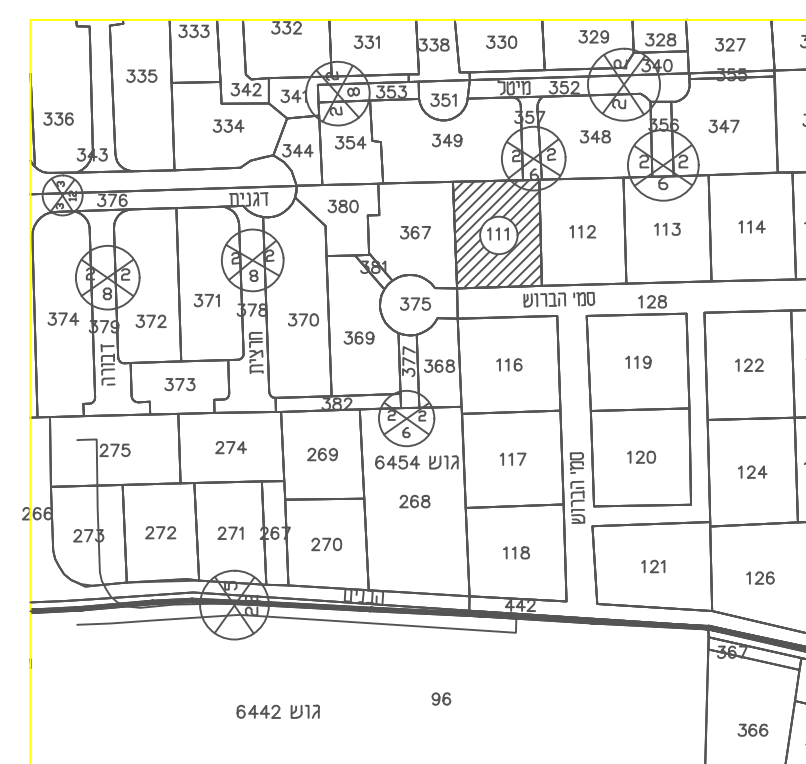

לא לצרכי רישום

המפה קשורה לנקודות
התכנית נמדדה בשיטה קוטבית.

תאריך גמר הכנת המפה: 15/01/2012
אורי חן ציון
הוד השרון דרך רמתיים 38 מודד מוסמך רישון מס' 541
טכפון 09 7410505 פקס 09 7460893
pi/6454/ml11_lidyv/6454_ml11.dwg F.B.=2320-07

מקרא

- גבול מסדרון תשתיות ח"ק
- גבול תכנית אמיתי
- גבול תכנית
- קו בנין
- 0000 מספר תא שטח
- הנחיות מיוחדות