

תכנית מפורטת מס' 460-0335620

מגורים בז'בוטנינסקי פינת הזית בגדרה

נספח בניין

איחוד וחלוקה	סמכות ראשית	אופי התכנית
ללא איחוד וחלוקה	ועדה מחוזית	תכנית שניתן מכוחה להוציא היתרים

מחוז: מרכז
מרחב תכנון מקומי: זמורה
רשות מקומית: מועצה מקומית גדרה
שטח התכנית: 0.968 דונם
קנה מידה: 1 : 100

גושים וחלקות בתכנית :

גוש	סוג הגוש	חלקות בשלמותן	חלקי חלקות
3875	מוסדר		92

חותמות מוסד התכנון :


מגיש התכנית	שם:	איל שגב ת.ז. 027839679	חתימה:
	כתובת:	רח' הביילויים 12 גדרה 70700	
		טלפון: 08-8591966 פקס: 08-8591967	דוא"ל:

מגיש התכנית	שם:	אורי שני ת.ז. 024578361	חתימה:
	כתובת:	רח' הביילויים 12 גדרה 70700	
		טלפון: 08-8591966 פקס: 08-8591967	דוא"ל:

מגיש התכנית	שם:	דניאל שם טוב ת.ז. 068867704	חתימה:
	כתובת:	רח' הביילויים 12 גדרה 70700	
		טלפון: 08-8591966 פקס: 08-8591967	דוא"ל:

היום בפועל	שם:	אורי שני ת.ז. 024578361	חתימה:
	כתובת:	רח' הביילויים 12 גדרה 70700	
		טלפון: 08-8591966 פקס: 08-8591967	דוא"ל:


עורך התכנית	שם:	עפר נצר - אדריכלות, מ.ר. 39922	חתימה:
	כתובת:	הגורן 20 גדרה, 70700	
		טלפון: 08-8596383 פקס: 08-8596383	דוא"ל: netzer@012.net.il

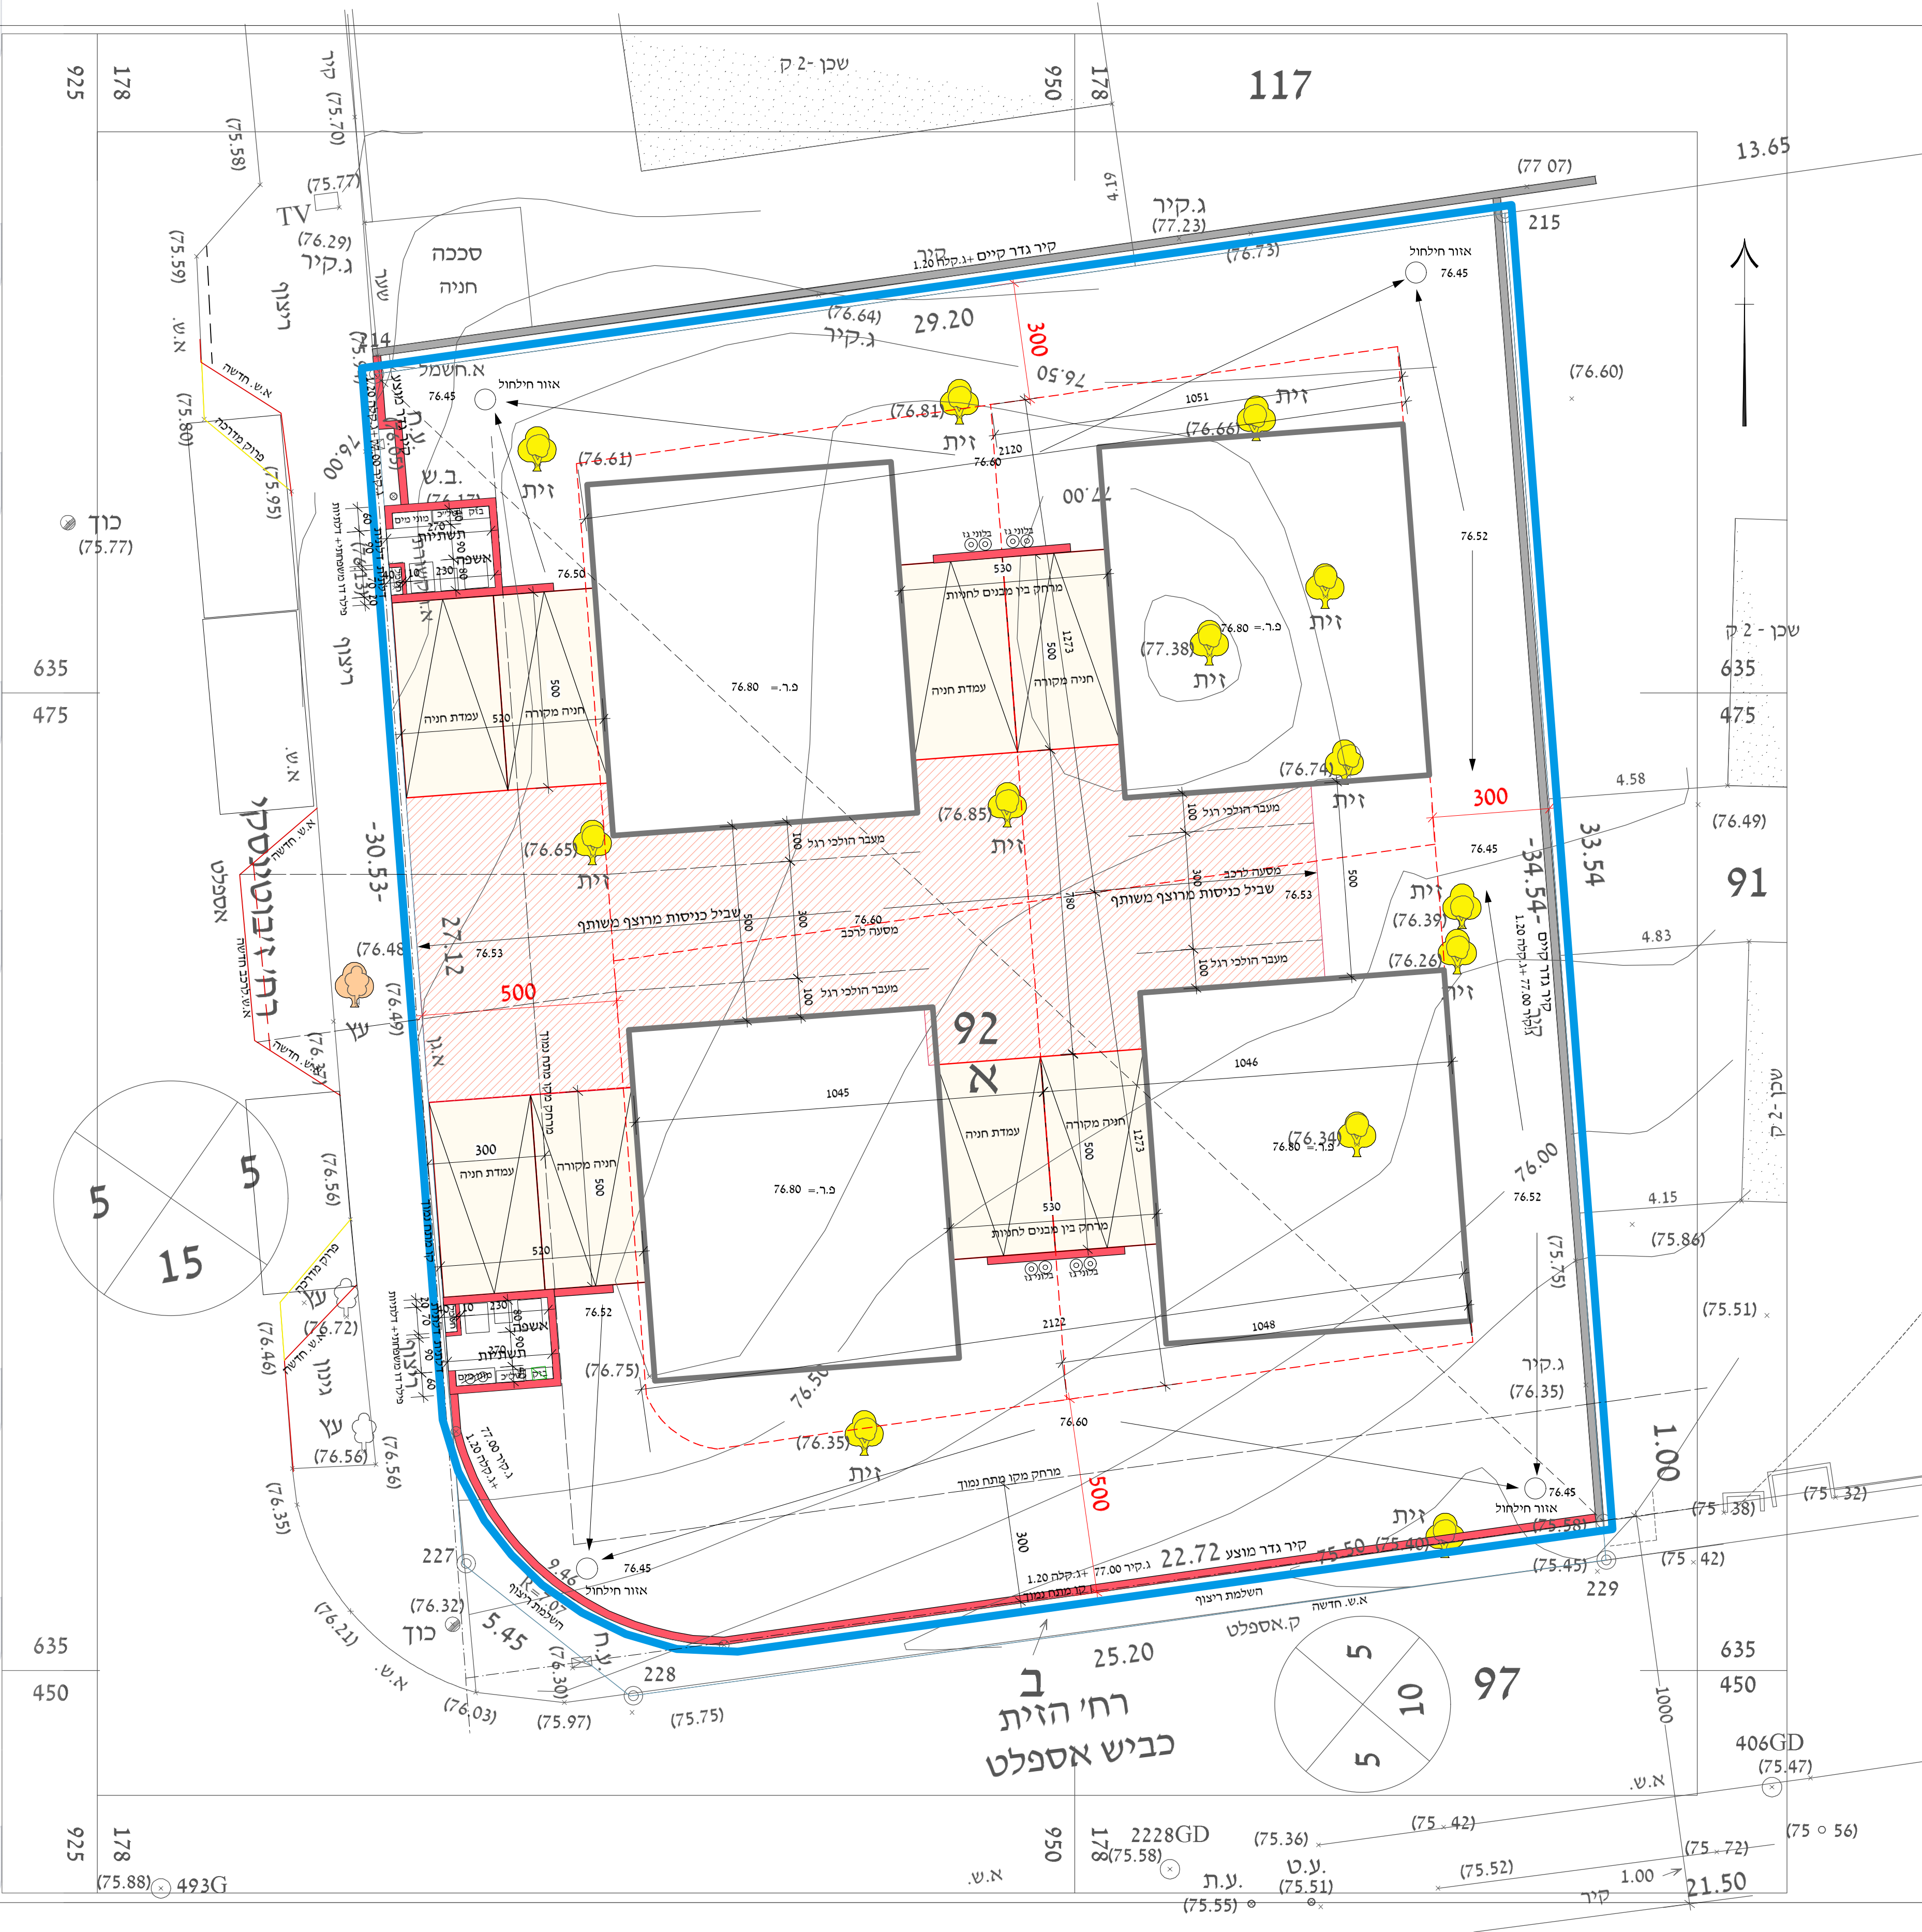


מקרא

- גבול התכנית
- גבול גוש
- מספר גוש
- גבול חלקה
- מספר חלקה


חצר משק דו משפחתית + דלתיות

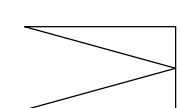

עמדת חניה

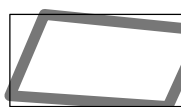


מבנה לתכנון

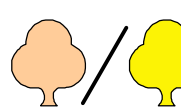

עץ בוגר לעקירה/העתקה



קו בניין

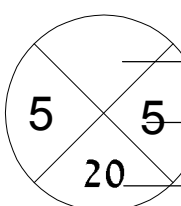

מספר הדרך
קו בניין
רוחב הדרך