

מס' 411-0410209

שם התכנית
שז"ר 13 יהוד

תכנית בינוי גליון 1 מתוך 1

מחוז	מרכז
מרחב תכנון מקומי	יהוד - נווה אפריים
רשות מקומית	יהוד מונסון
ישוב	יהוד מונסון
תאריך	27.12.17
שם התרשים	קנ"מ
תכנית בינוי	1:250
תרשים סביבה	-
תרשים נוסף	-
תרשים נוסף	-
תמונה נוספת	-

שמות וזחתימות:

עורך התוכנית	שם: אהרון דרורי - אדריכל	זחתימה:
	ת.ז.: 055059331	

מקרא

-  גבול תכנית
-  חניה
-  מבנה מוצע
-  להריסה
-  קו בנין
-  מספר תא שטח
-  רוזטה


יהוד

גוש: 6694
חלקה: 77
הוכן בשביל: הבעלים
השטח: 2.180 ד"ג

מפה טופוגרפית

קנה מידה 1:250

מספר טידורי: 2008-388A

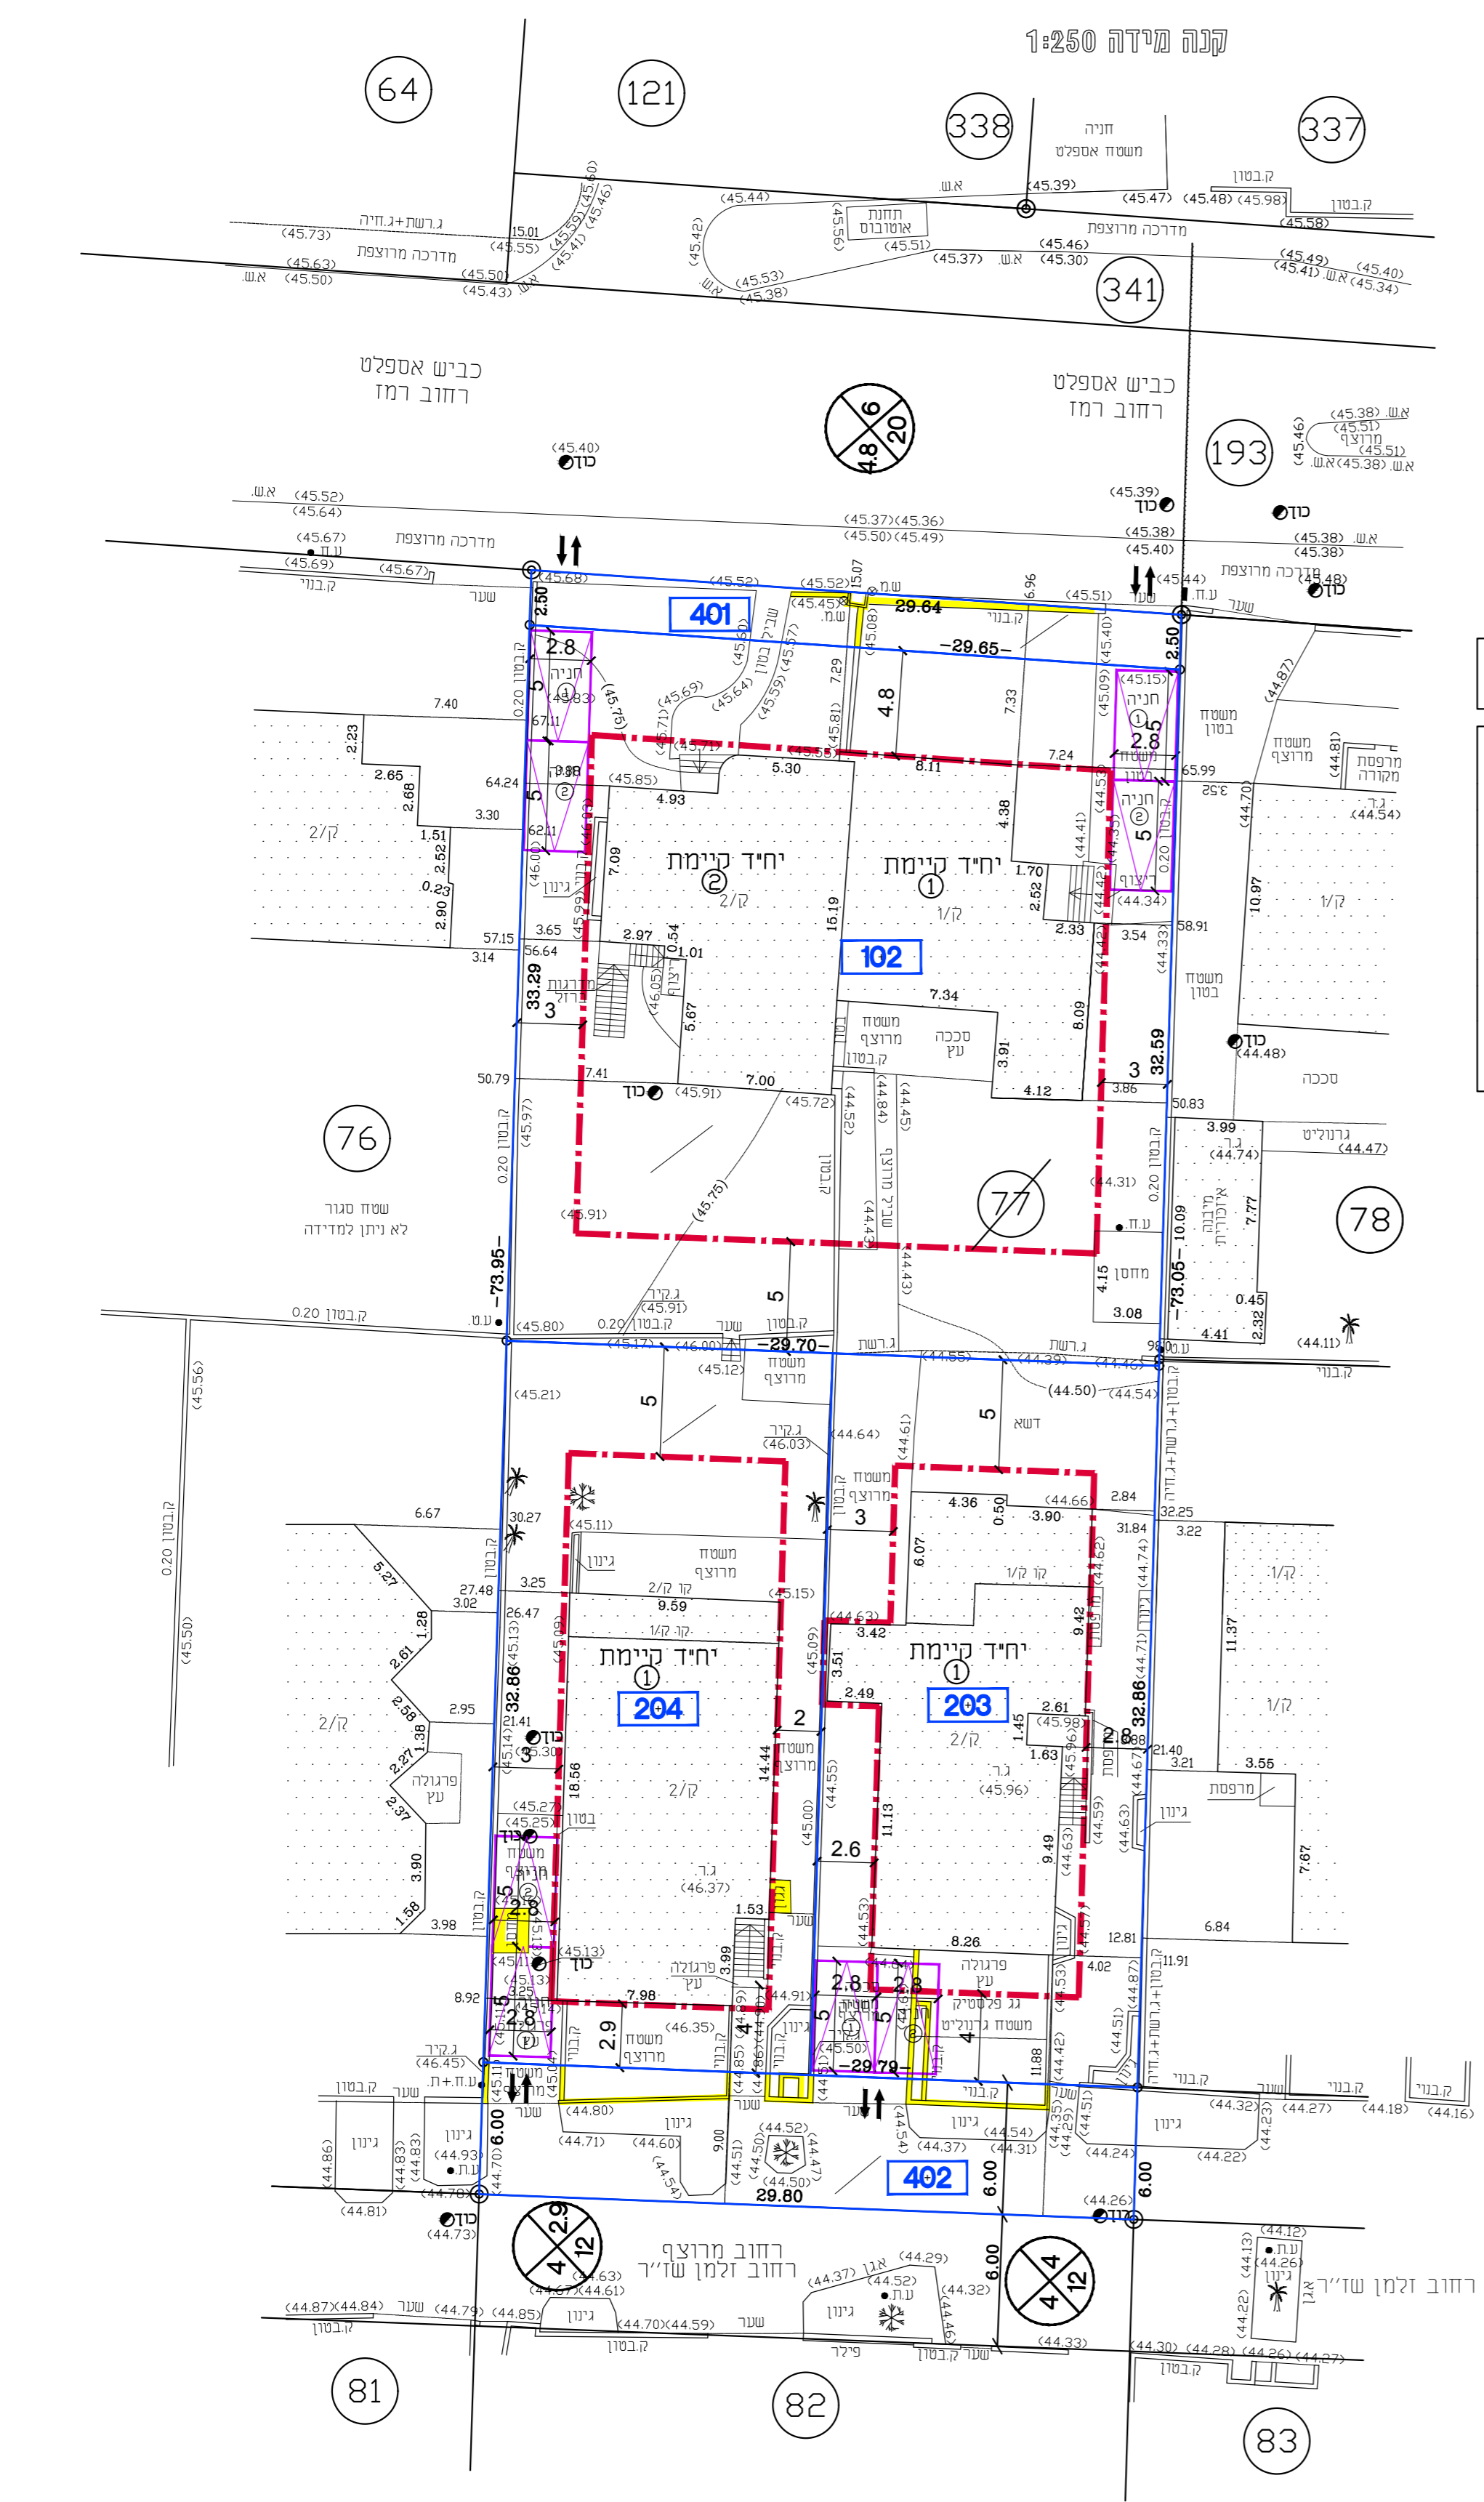

- לוח שטחים
1. חלוקה
- [1] = 0.074
 - [2] = 0.952
 - [3] = 0.976
 - [4] = 0.178
- (77) = 2.180

טבלת שטחים מצב מוצע		
יעוד	מס.מגרש	שטח בדונם
מגורים א'	102	0.952
סה"כ מגורים א'		0.952
מגורים ב'	203	0.488
סה"כ מגורים ב'	204	0.488
ודד מאושרת	401	0.976
סה"כ דרך מאושרת	402	0.178
סה"כ שטח התוכנית		2.180



הערה:

הגבהים והקואורדינטות קשורים לרשת נקודות הבקרה של יהוד
121 UPG X = 139111.64 Y = 160568.83 H=49.50
125 UPG X = 139221.45 Y = 160545.70 H=46.51

הערות:

1. המטרה של שמה וערכה המפה: תכנון
2. שיטת ביצוע העבודה הפלנימטרית - דיסטומט.
3. שיטת ביצוע העבודה האלטימטרית - דיסטומט ואזון.
4. הגבולות ושטח חלקה 77 מבוססים על מפת גוש רשום 6694.
5. הגבהים קשורים לרשת הגבהים הארצית.
6. המפה קשורה לרשת הארצית.
7. הגבהים רשומים בסוגריים.
8. טרם חזילת תכנון יש לקבל אישור והנחות הרשיות.

המפה עודכנה בתאריך:

חתימה
מ.ר. 832

לא לצרכי רישום

חתימה
מ.ר. 832
MAIL: LLMODED@ZAHAV.NET.IL תאריך:

לייפמן לאוניד. מודד מוסמך. ת.ד. 9312 פתח תקווה 49193
טל: 03-9310021, 0522-959820, פקס: 0774959820

