

נספח תנועה

נספח לתכנית מספר 456-0164624

תכנית בר\394

פארק תעסוקה - ברנר






גריון 1 מתוך 1

|       |            |
|-------|------------|
| תחולה | נספח מנחה  |
| תיאור |            |
| תאריך | 09.05.2018 |
| קנ"מ  | 1:1500     |

|               |                |
|---------------|----------------|
| עורך<br>הנספח | אינג' דני פונס |
|               | דגש הנדסה      |

עדכון 27.11.2018


חתכי רוחב טיפוסיים 1:150

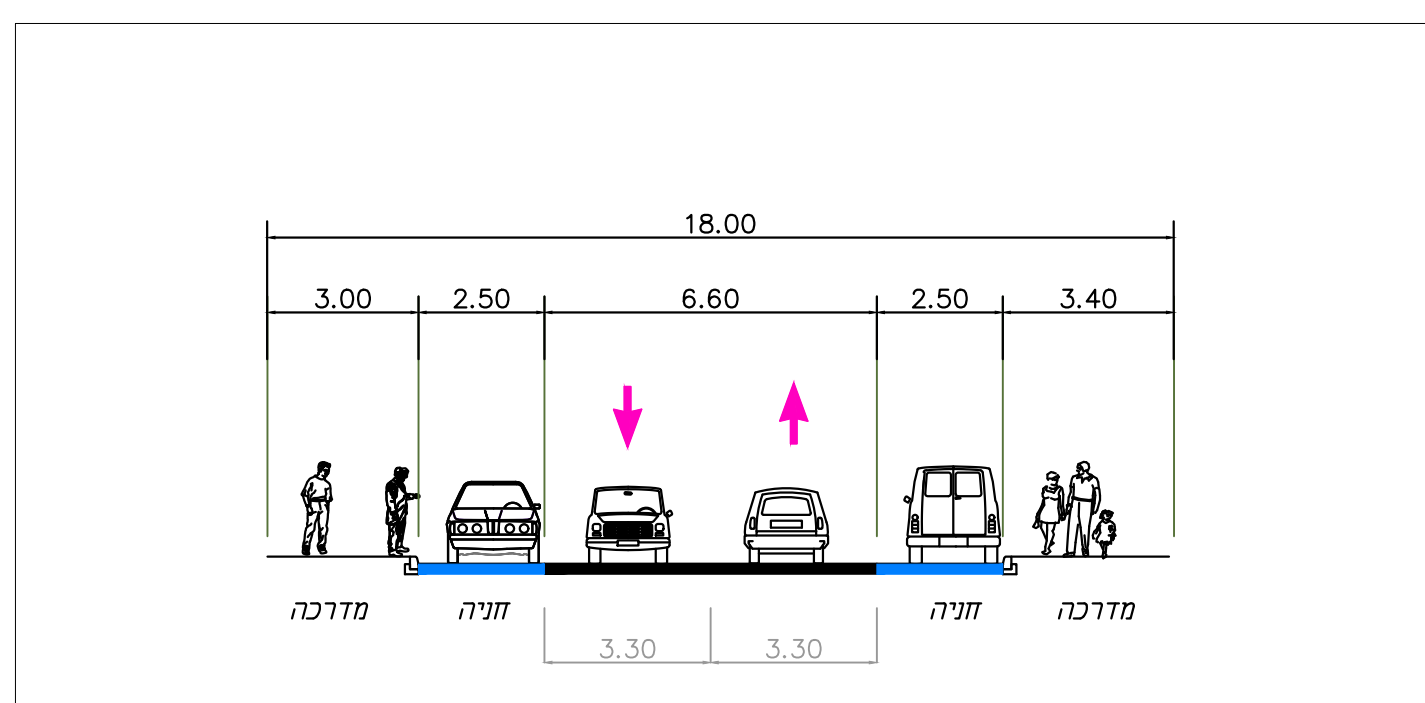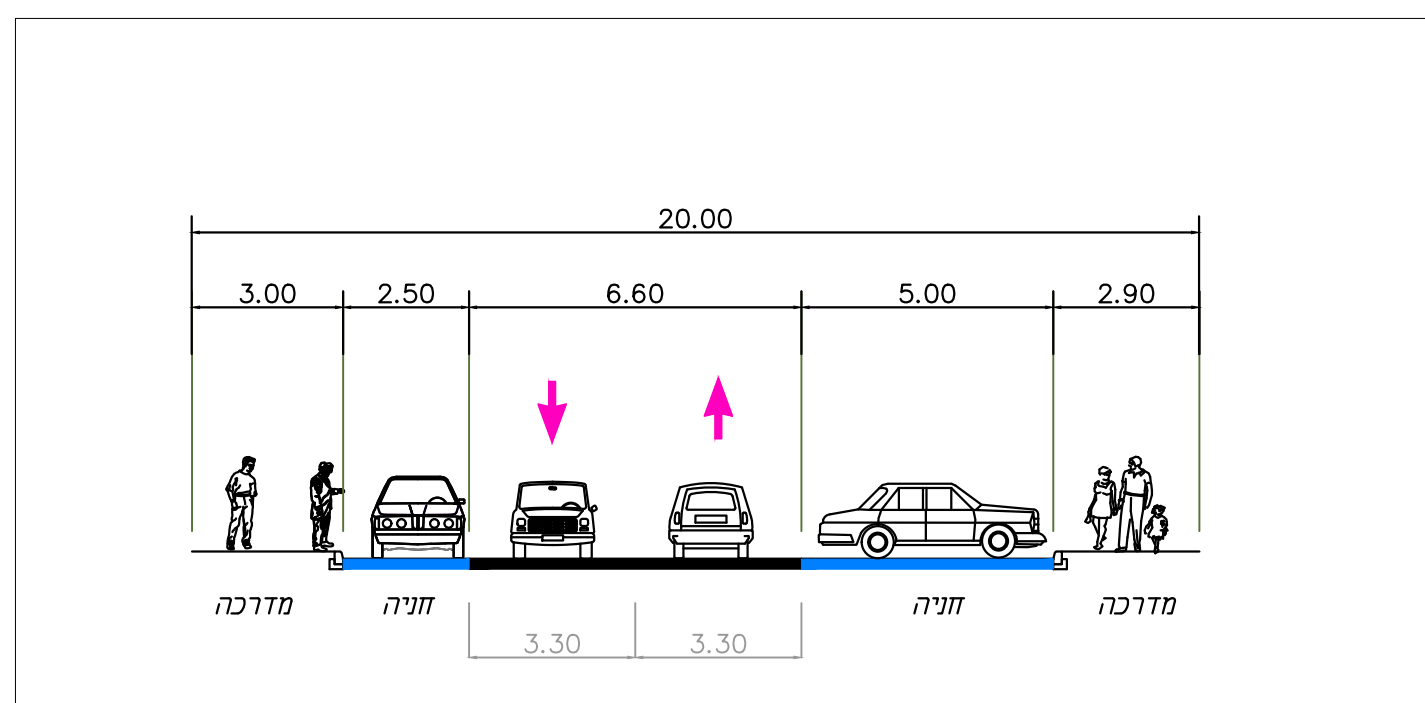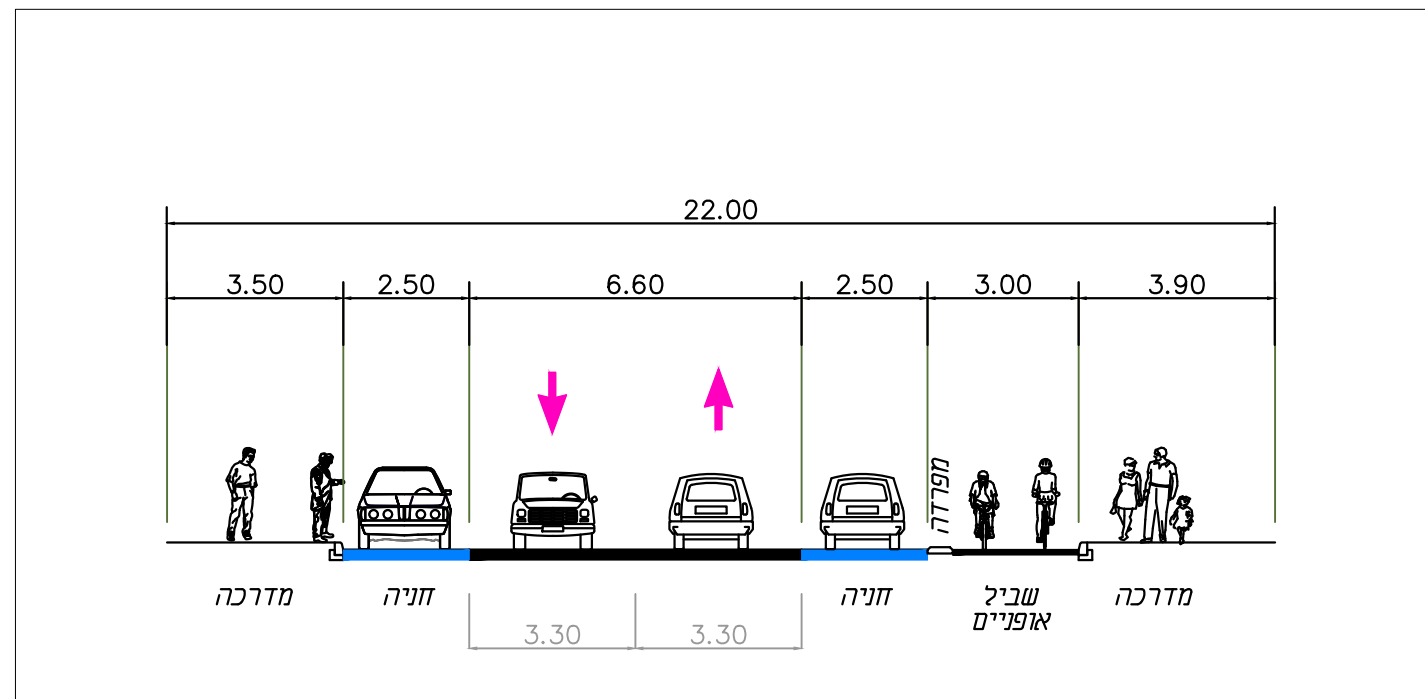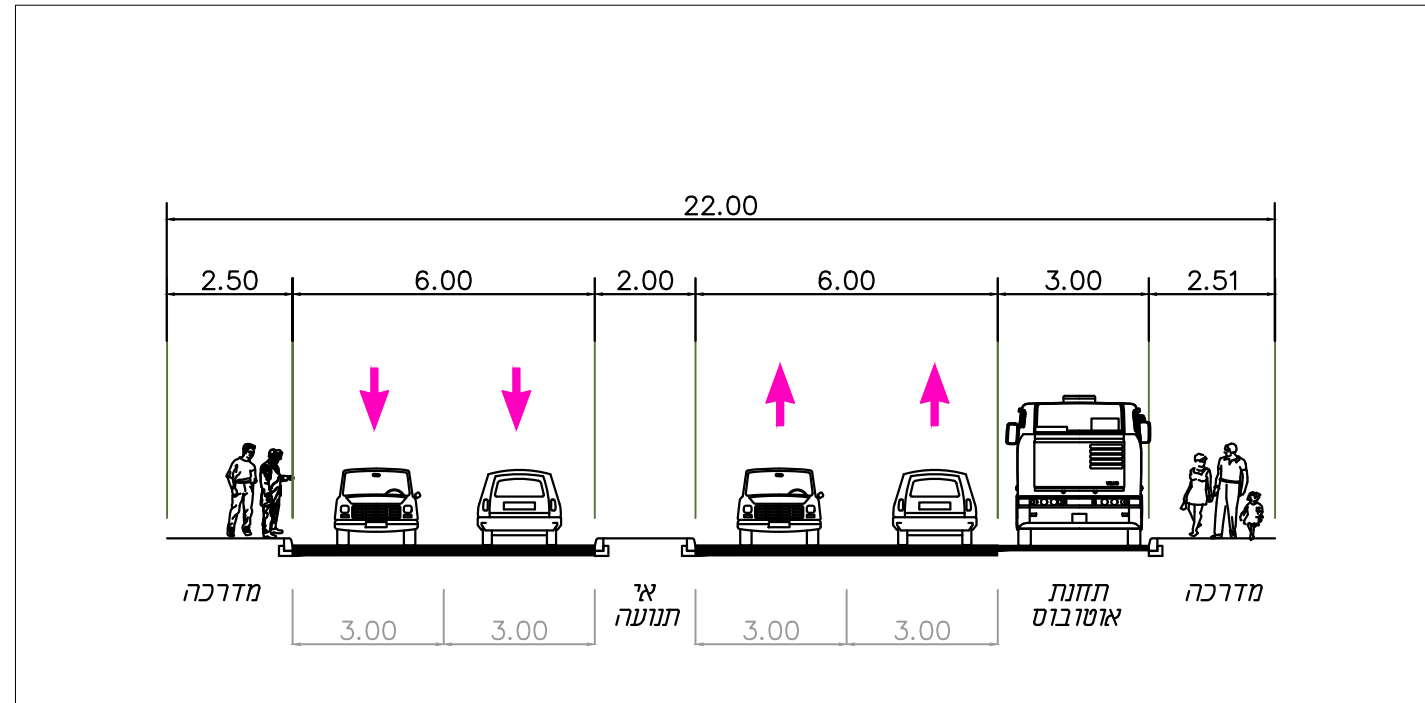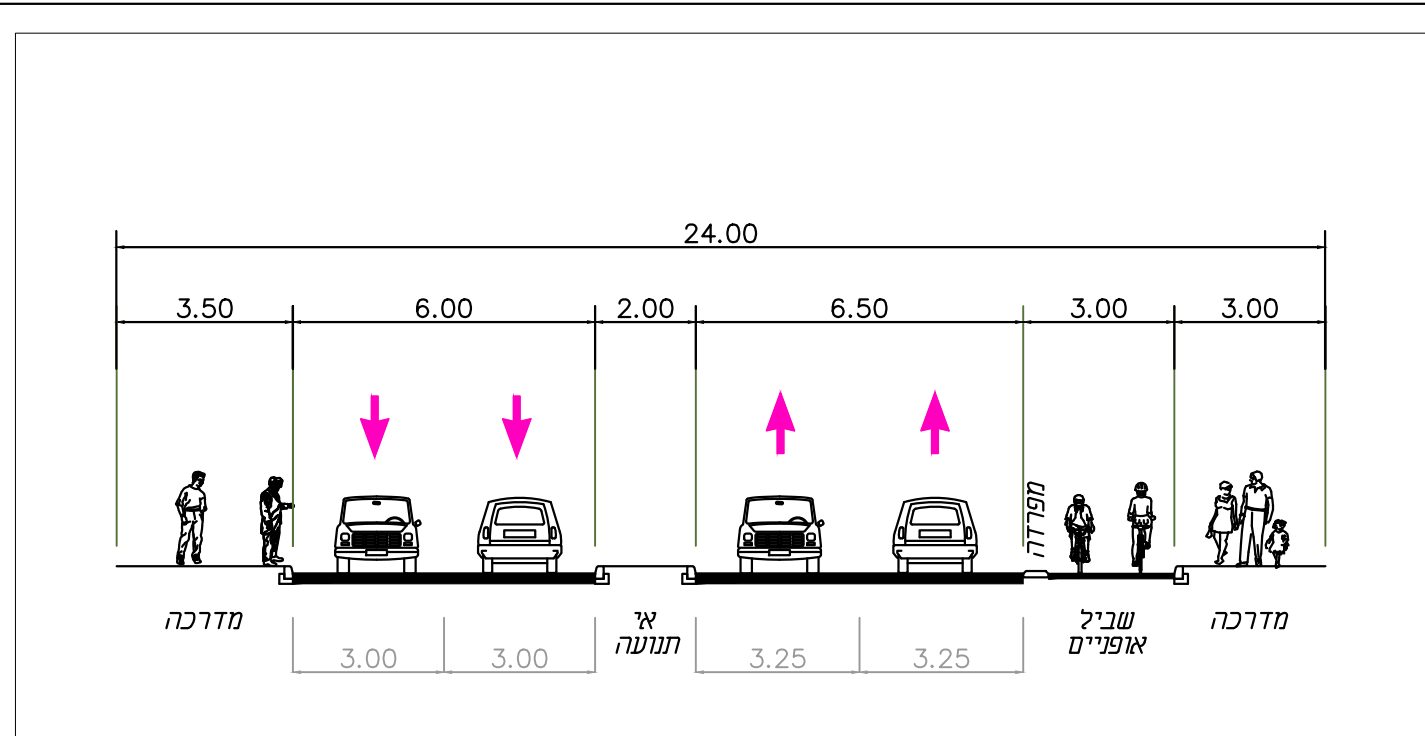



הערות לנספח התנועה

1. תכנית מראה נספח תנועה לחבית בן עיר
  2. תכנית אינה מעידה את הפרטים המפורטים בצמחים השונים ולהסדיר רענונה
  3. שטחים ועדכונים להסדיר רענונה/לאזור/הקצרה/לשטח/לרמפות וכו',
- במסגרת רחבון המפרט ובמסגרת מחשבים, ובאישור עיריית רענונה לא יורו שטחי תכנית המסמלת.

מחלק 40 / 411 - מצב סופי (עתיד) 1:1000

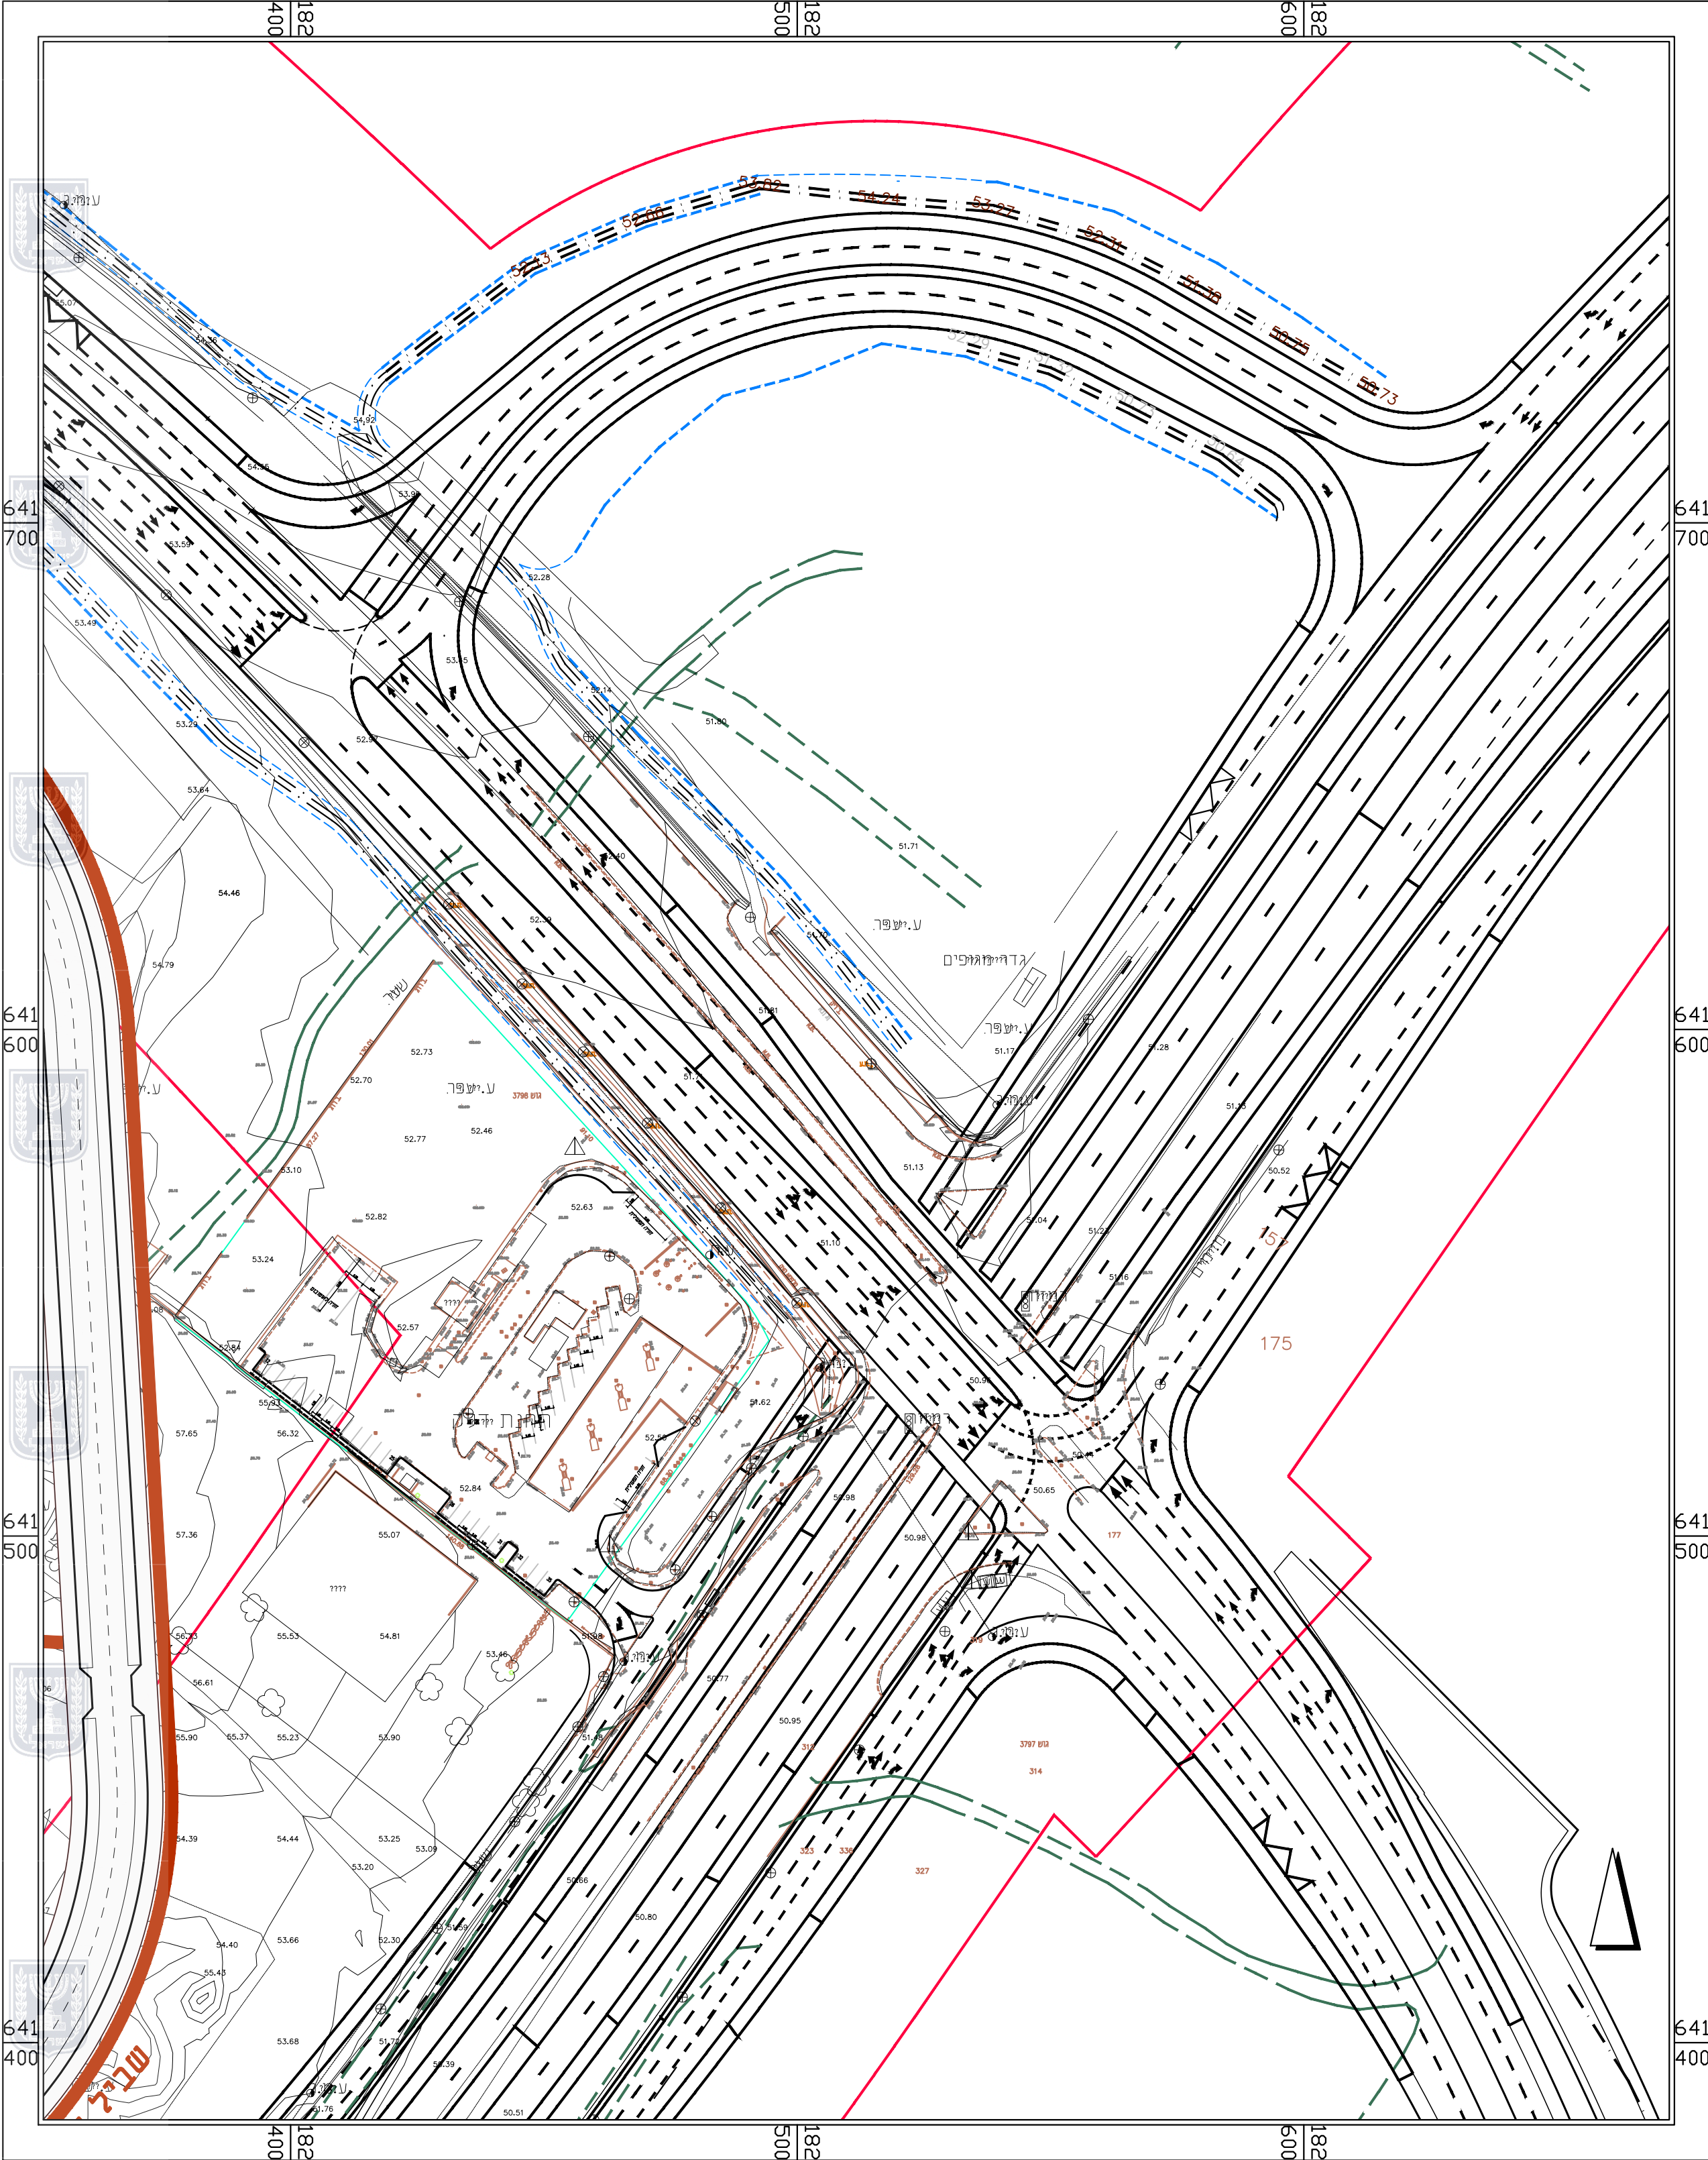

צומת 40 / 411 - מצב נוכחי 1:1000

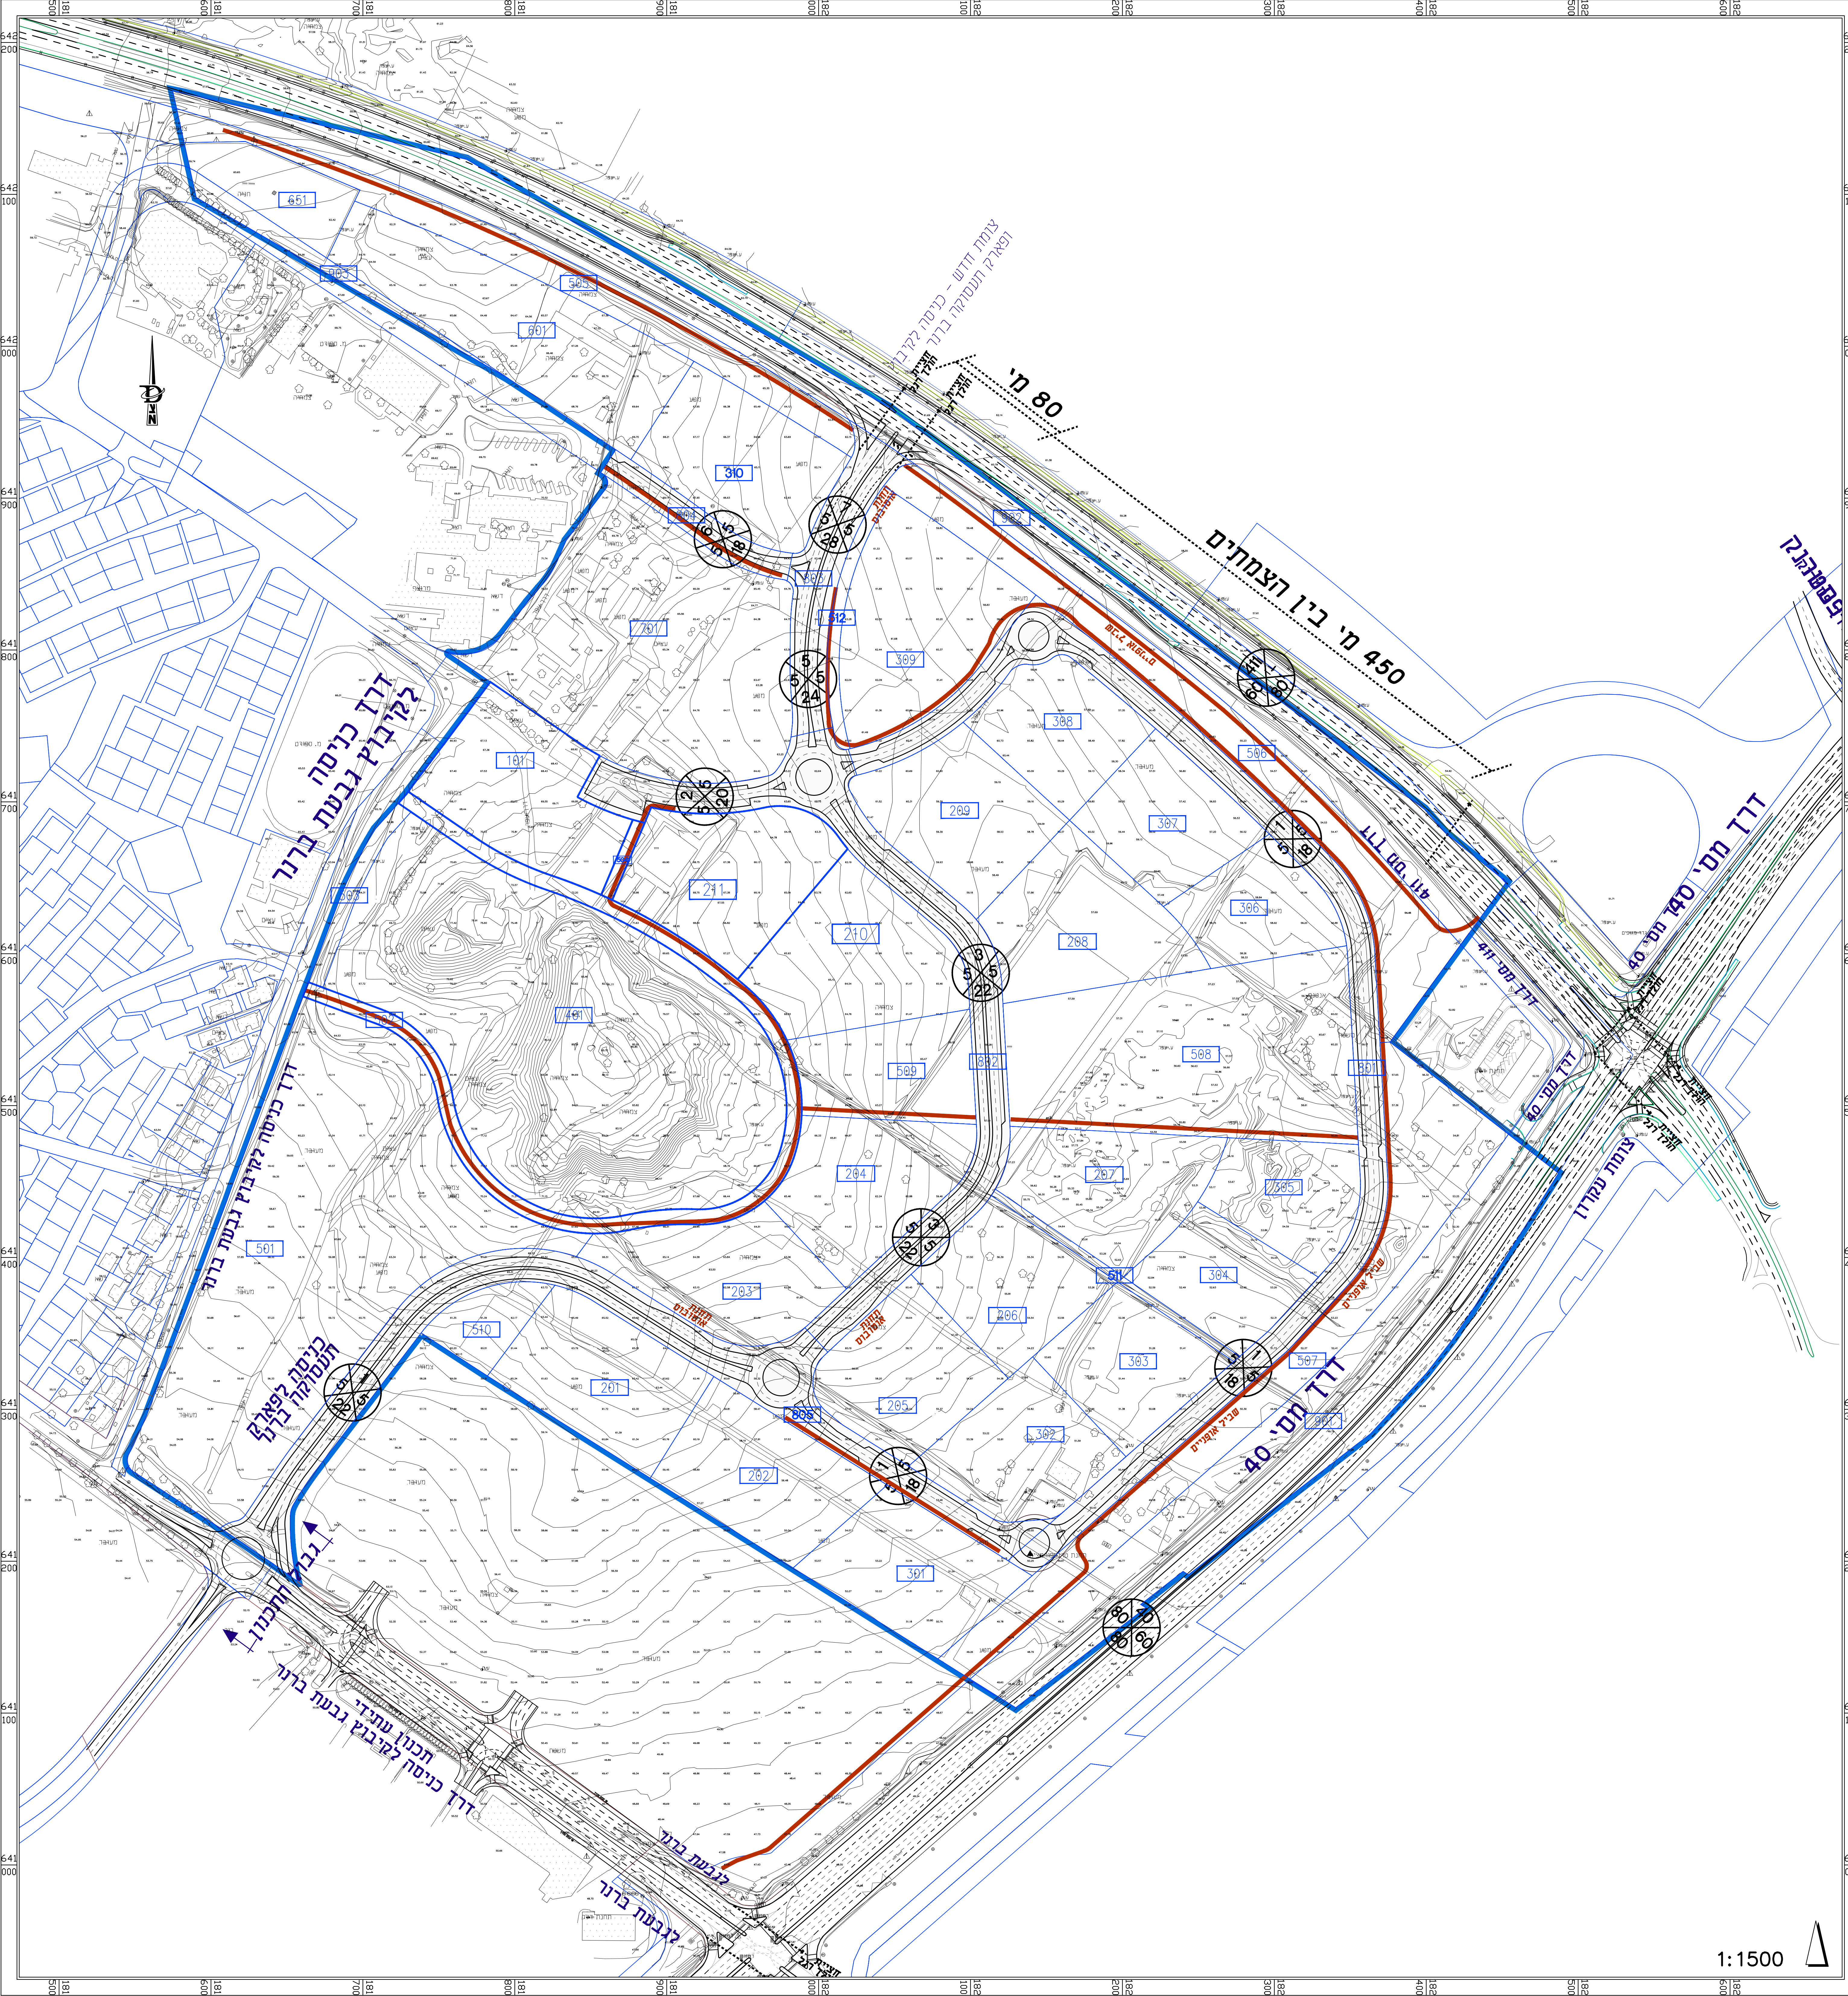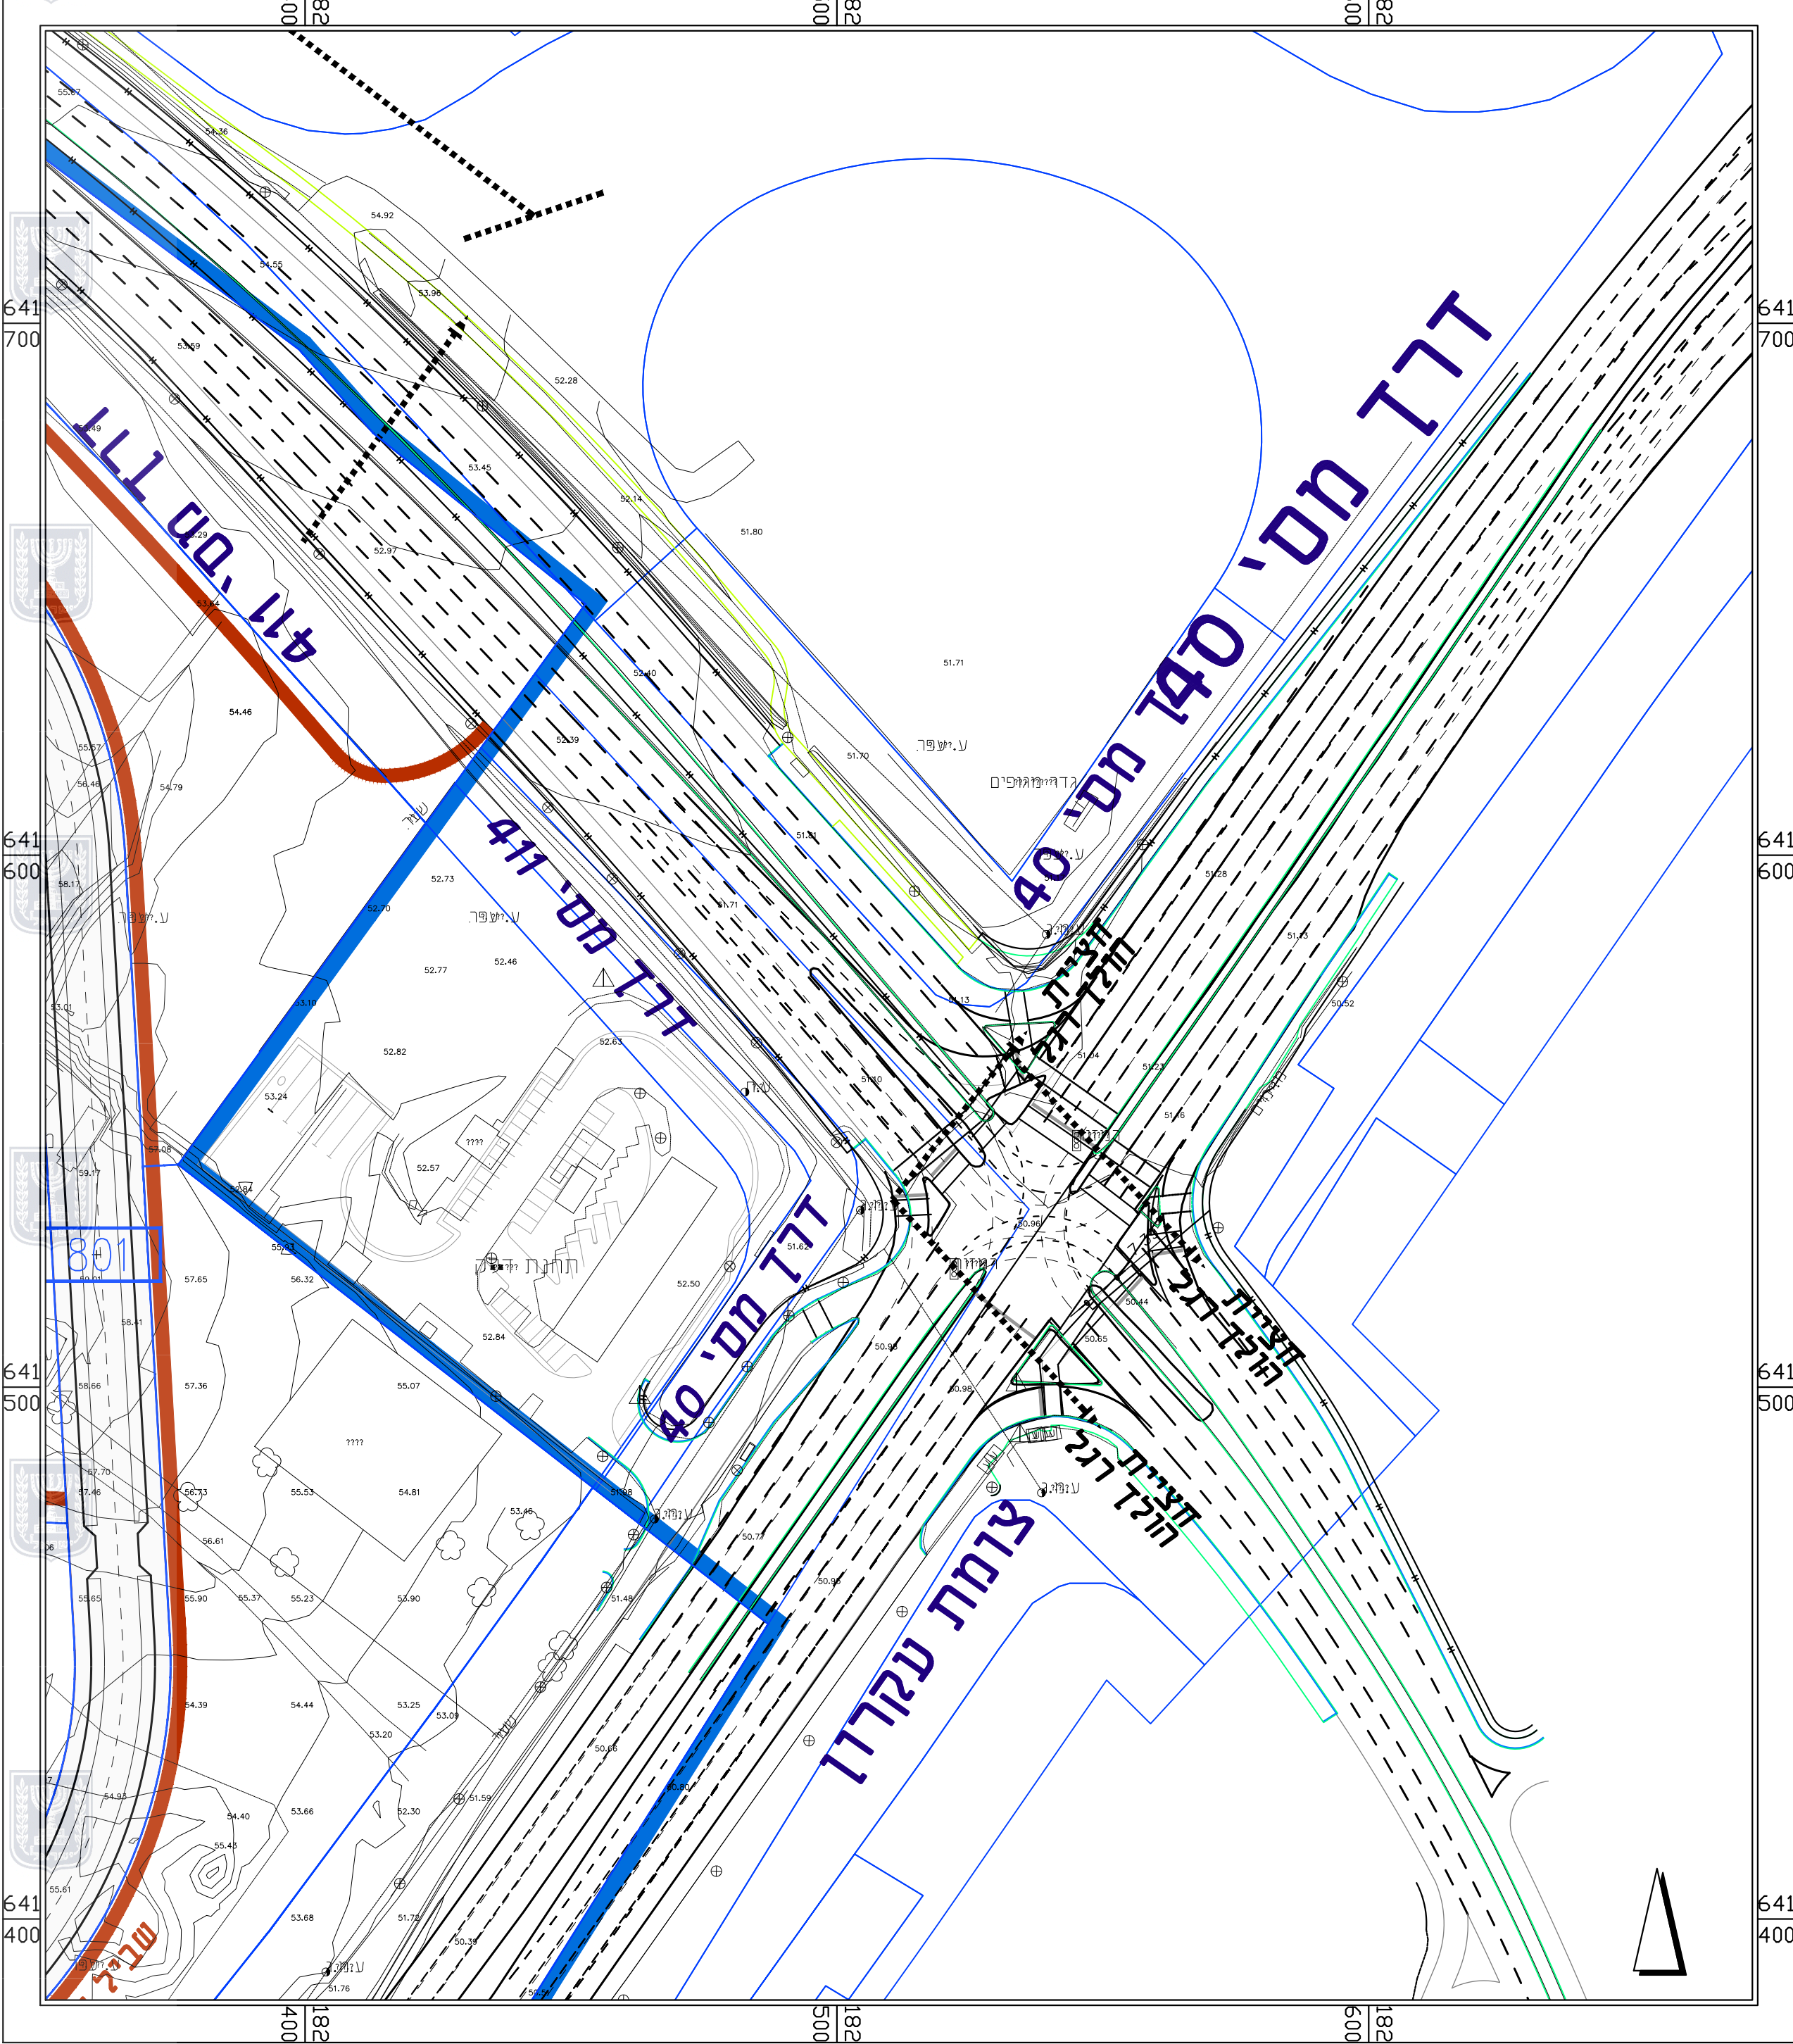

1:1500