




נספח תנועה	
תכנית מפורטת מס' 410-0247593	
מתחם ממן, רמת סיב	
פתח תקוה	
נספח לתכנית	גליון 1 מתוך 1
תחילה	מנחה
תאריך עריכת תוספת	24.05.2018
שמות רחתימות:	שם פטר ליבוביץ חתימה
עורך תוספת	חתימה פטר ליבוביץ מתדמס בע"מ

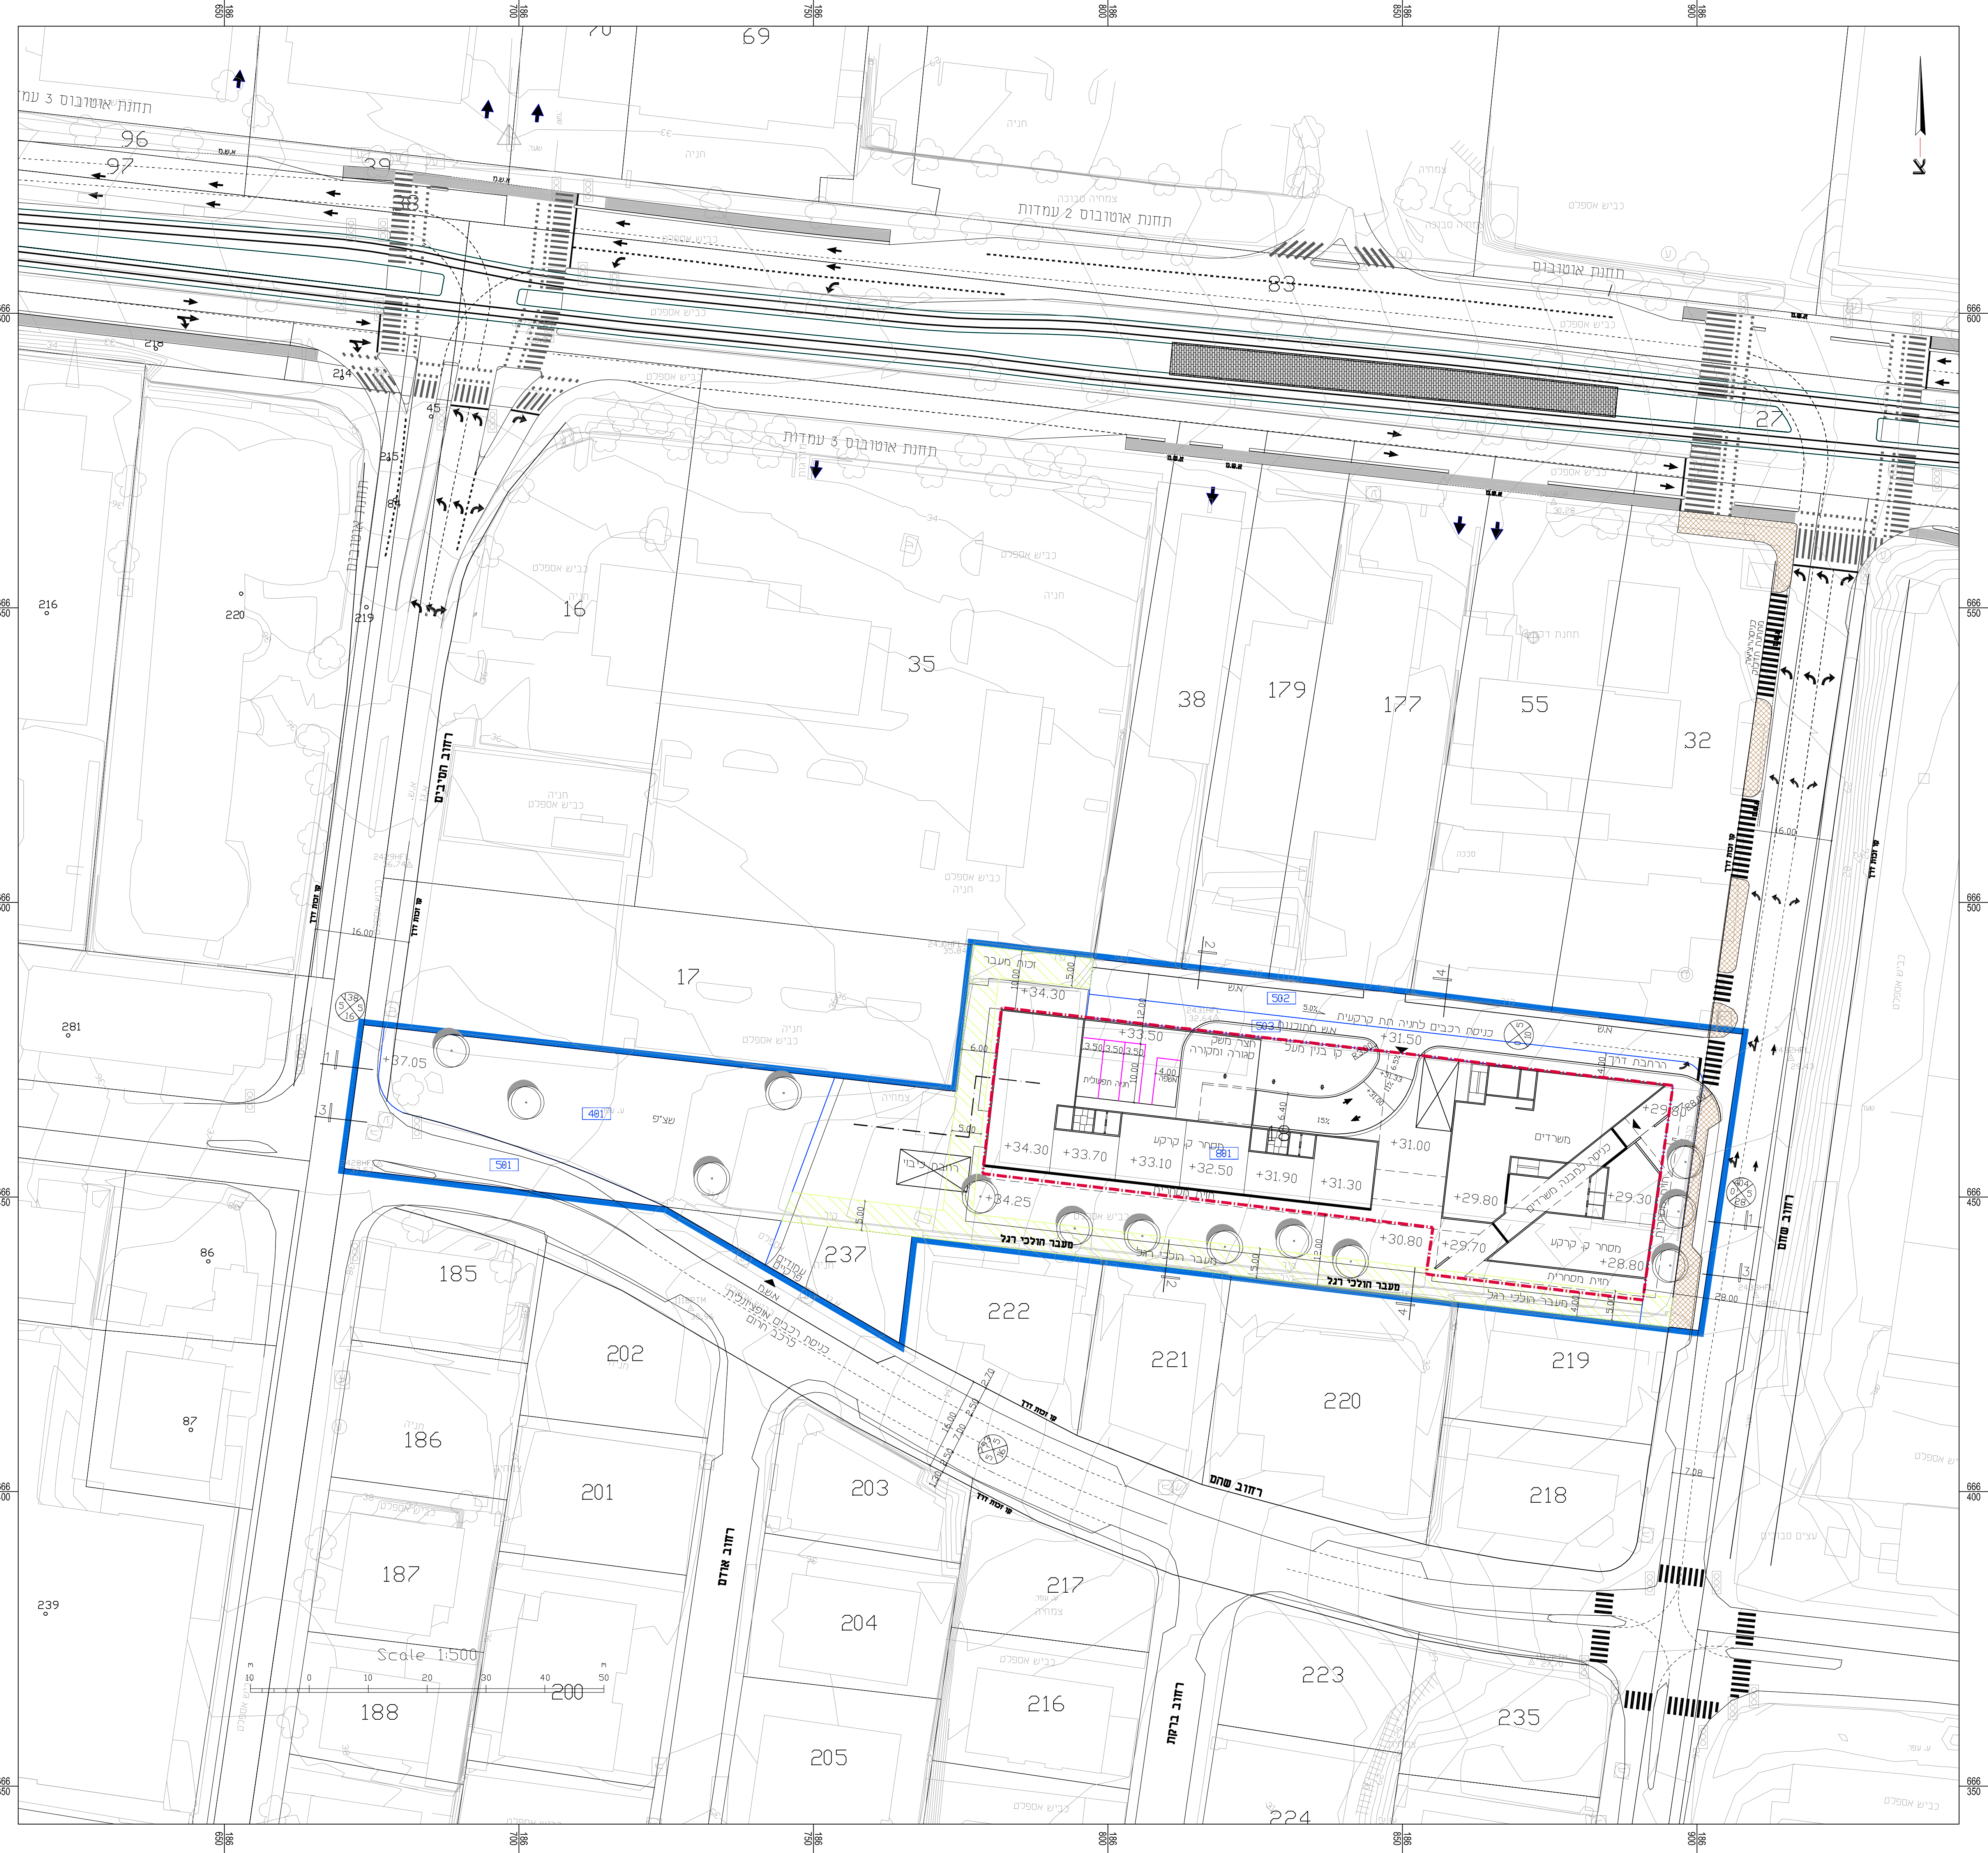


תכנית קומת הקרקע

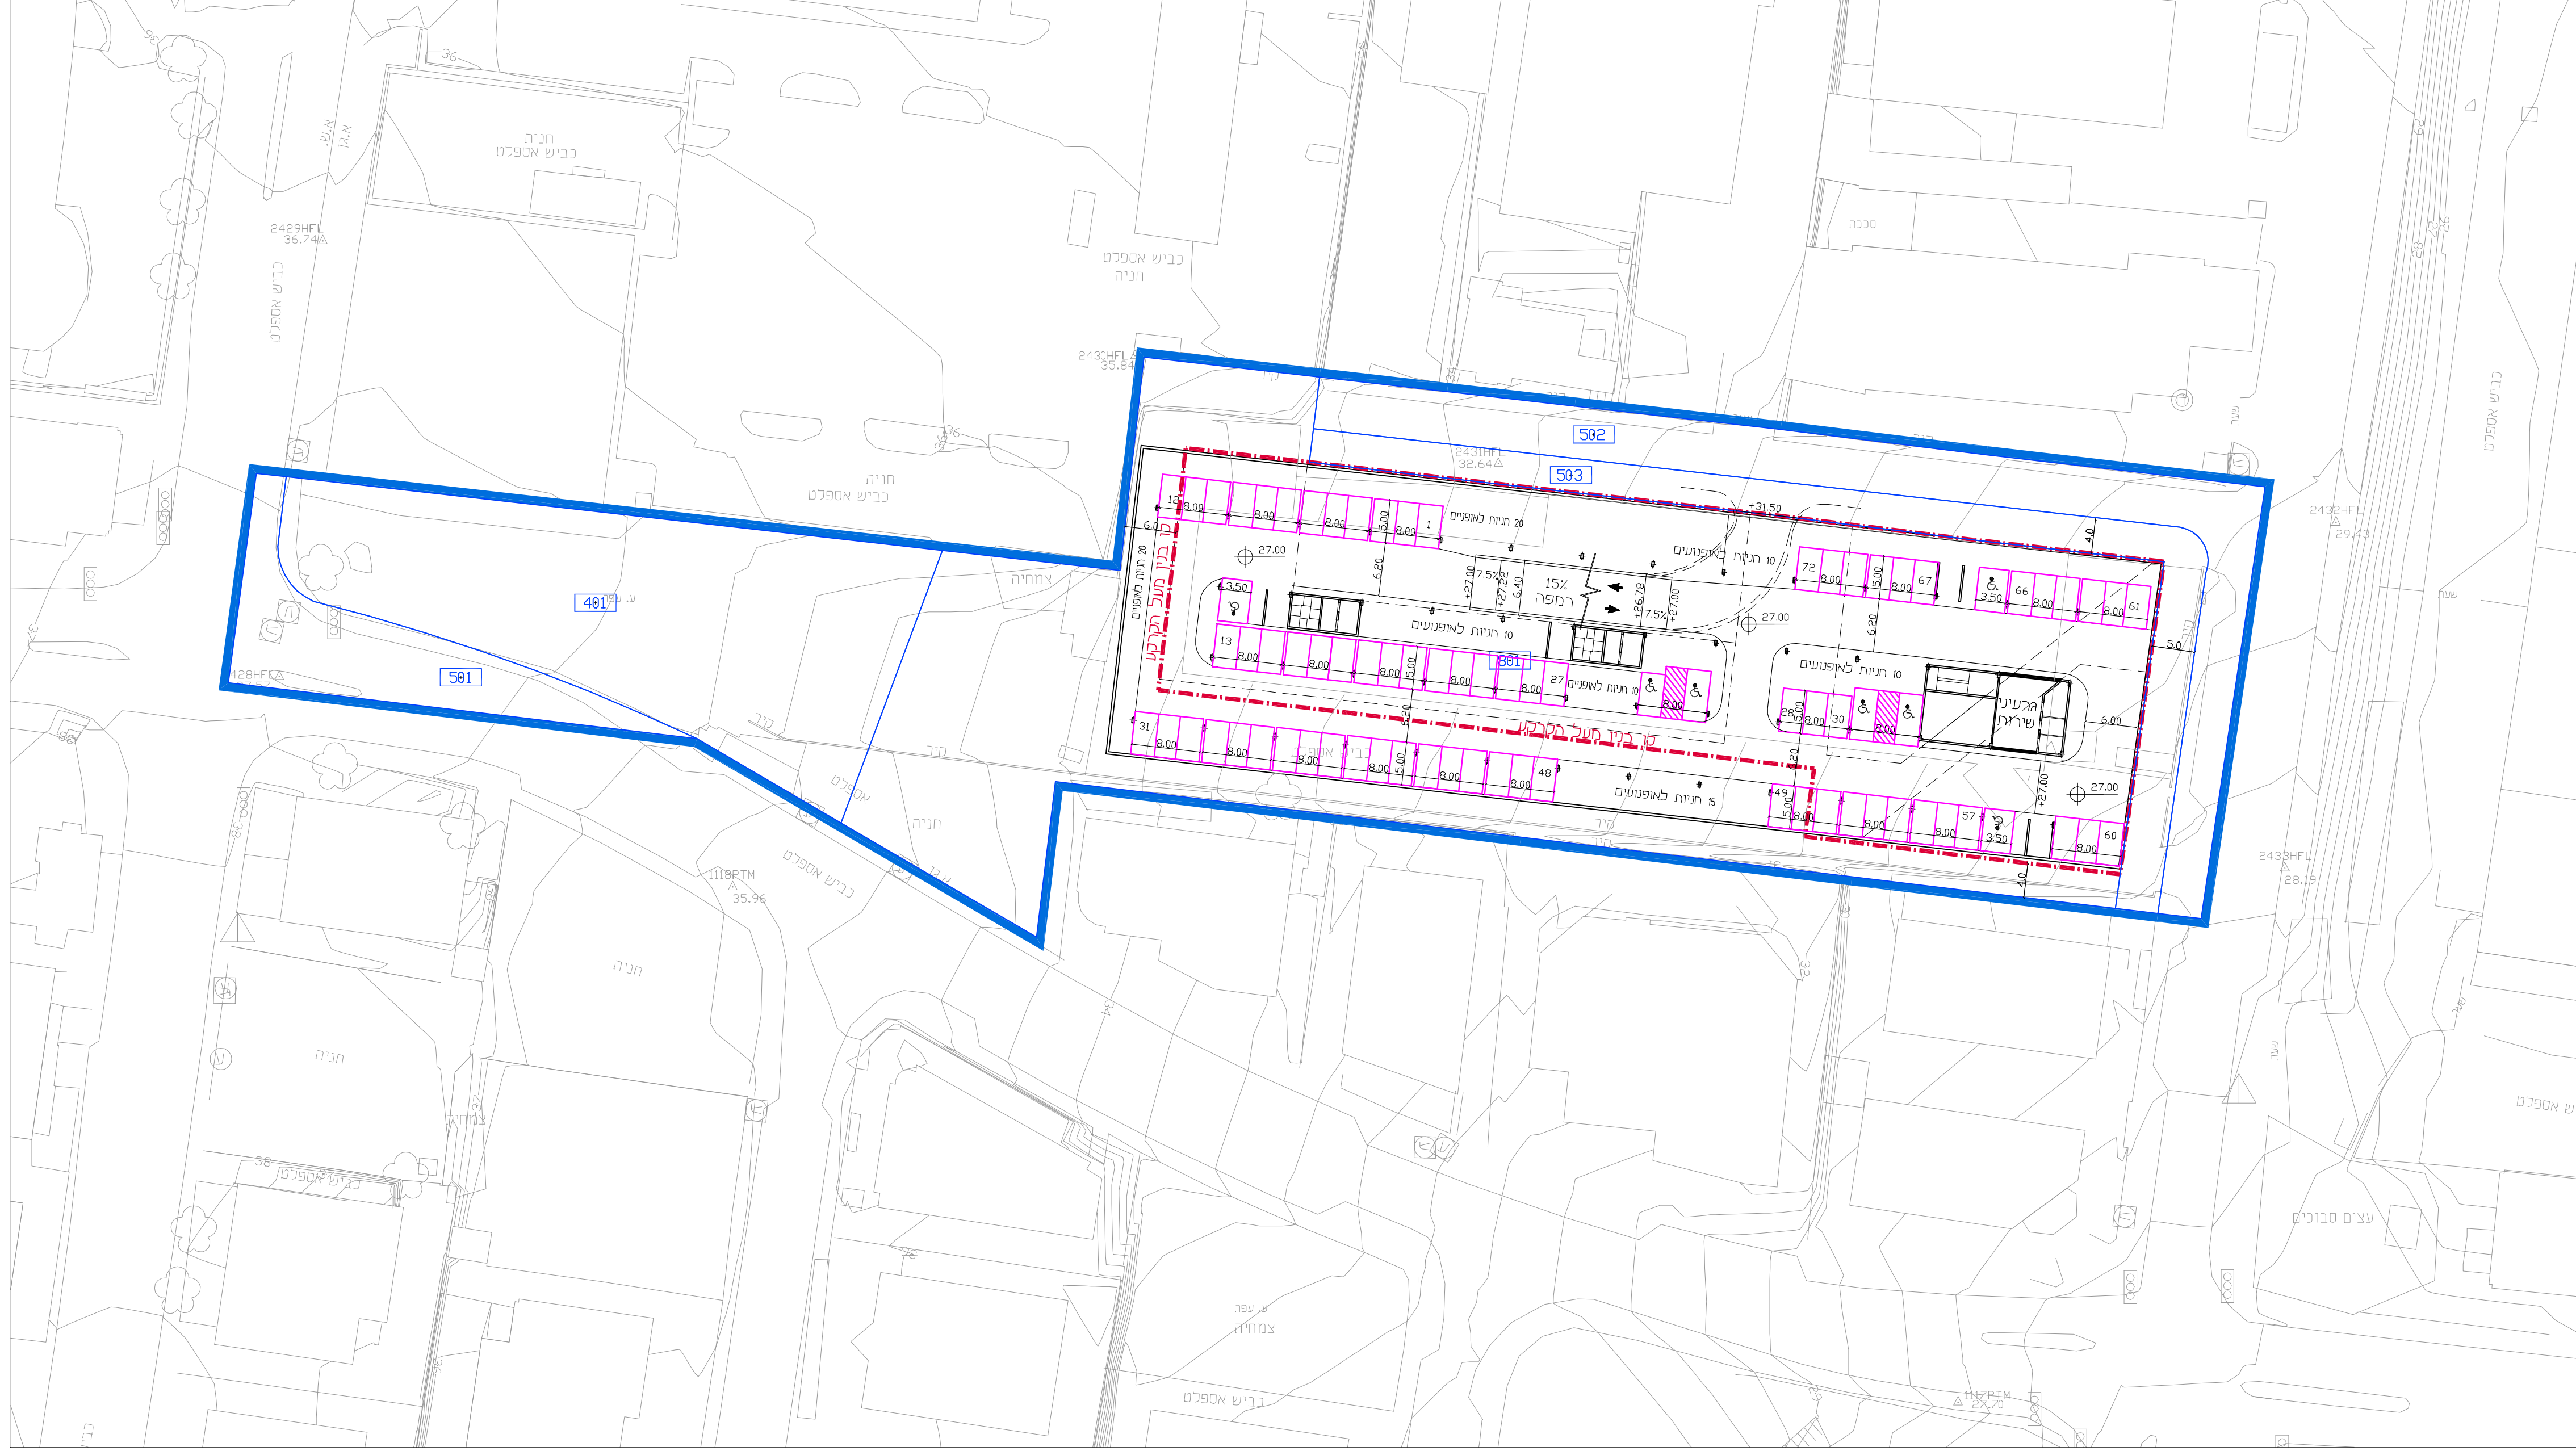


תכנית קומת הקרקע

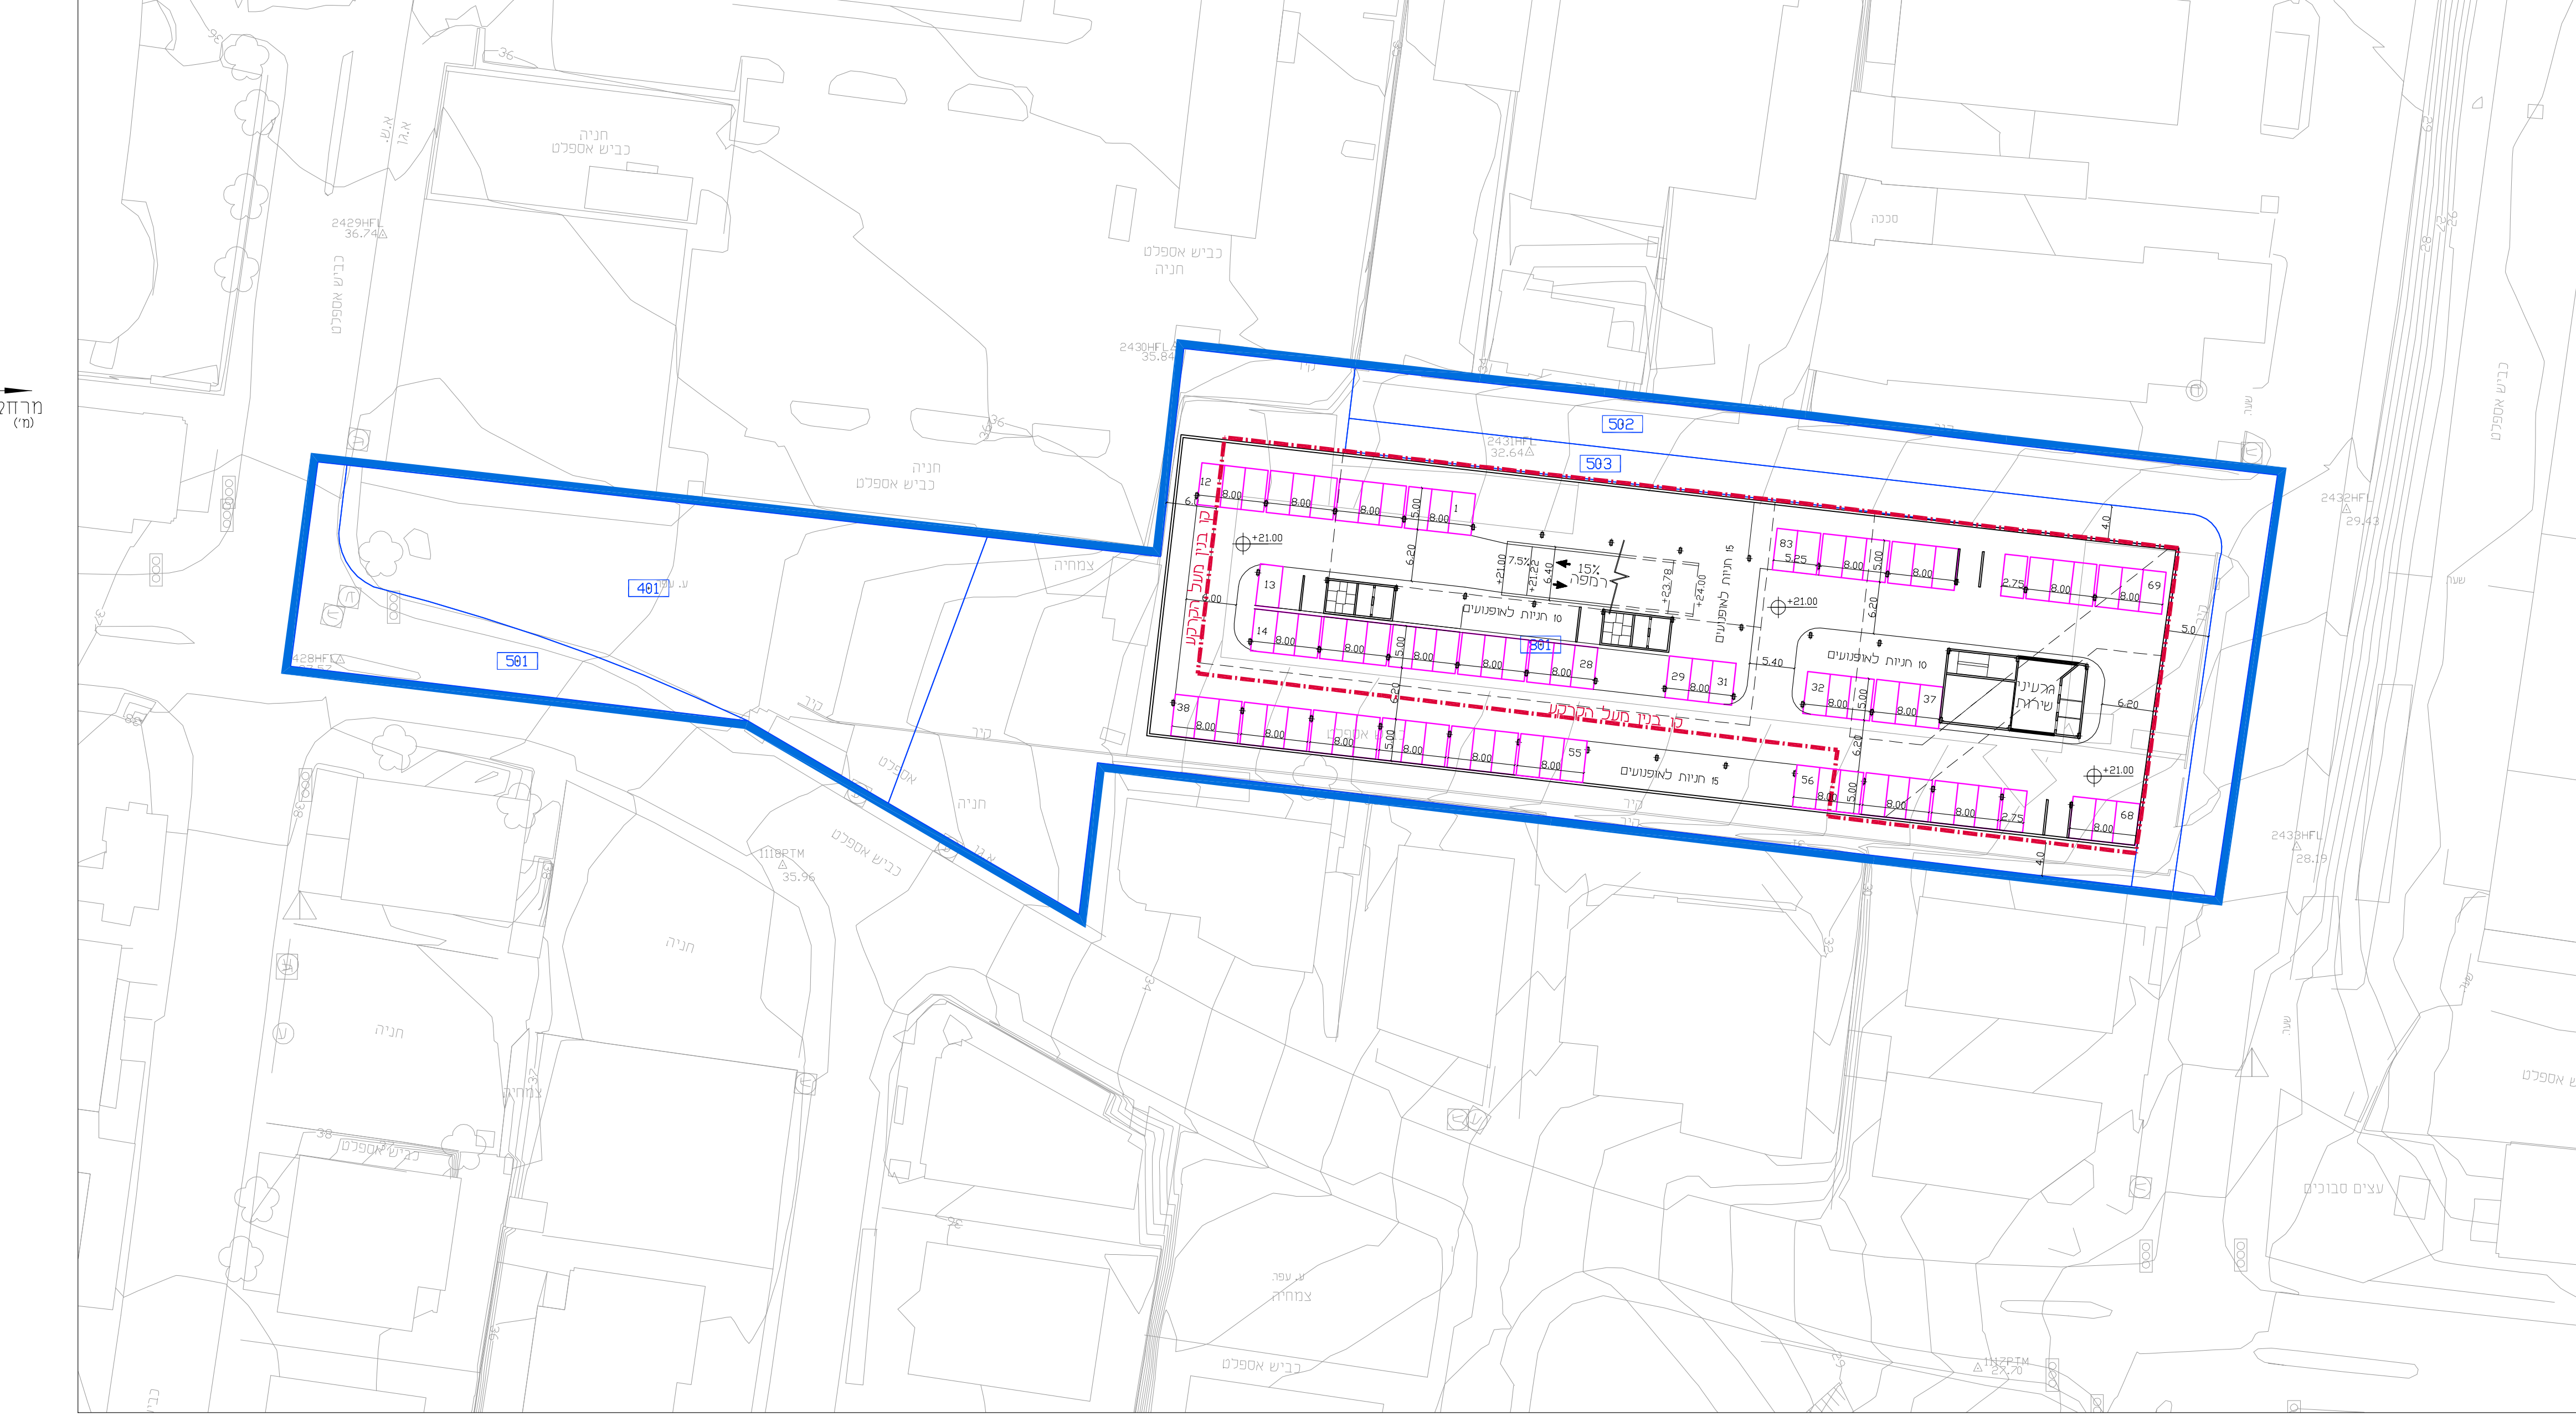


תכנית קומת הקרקע

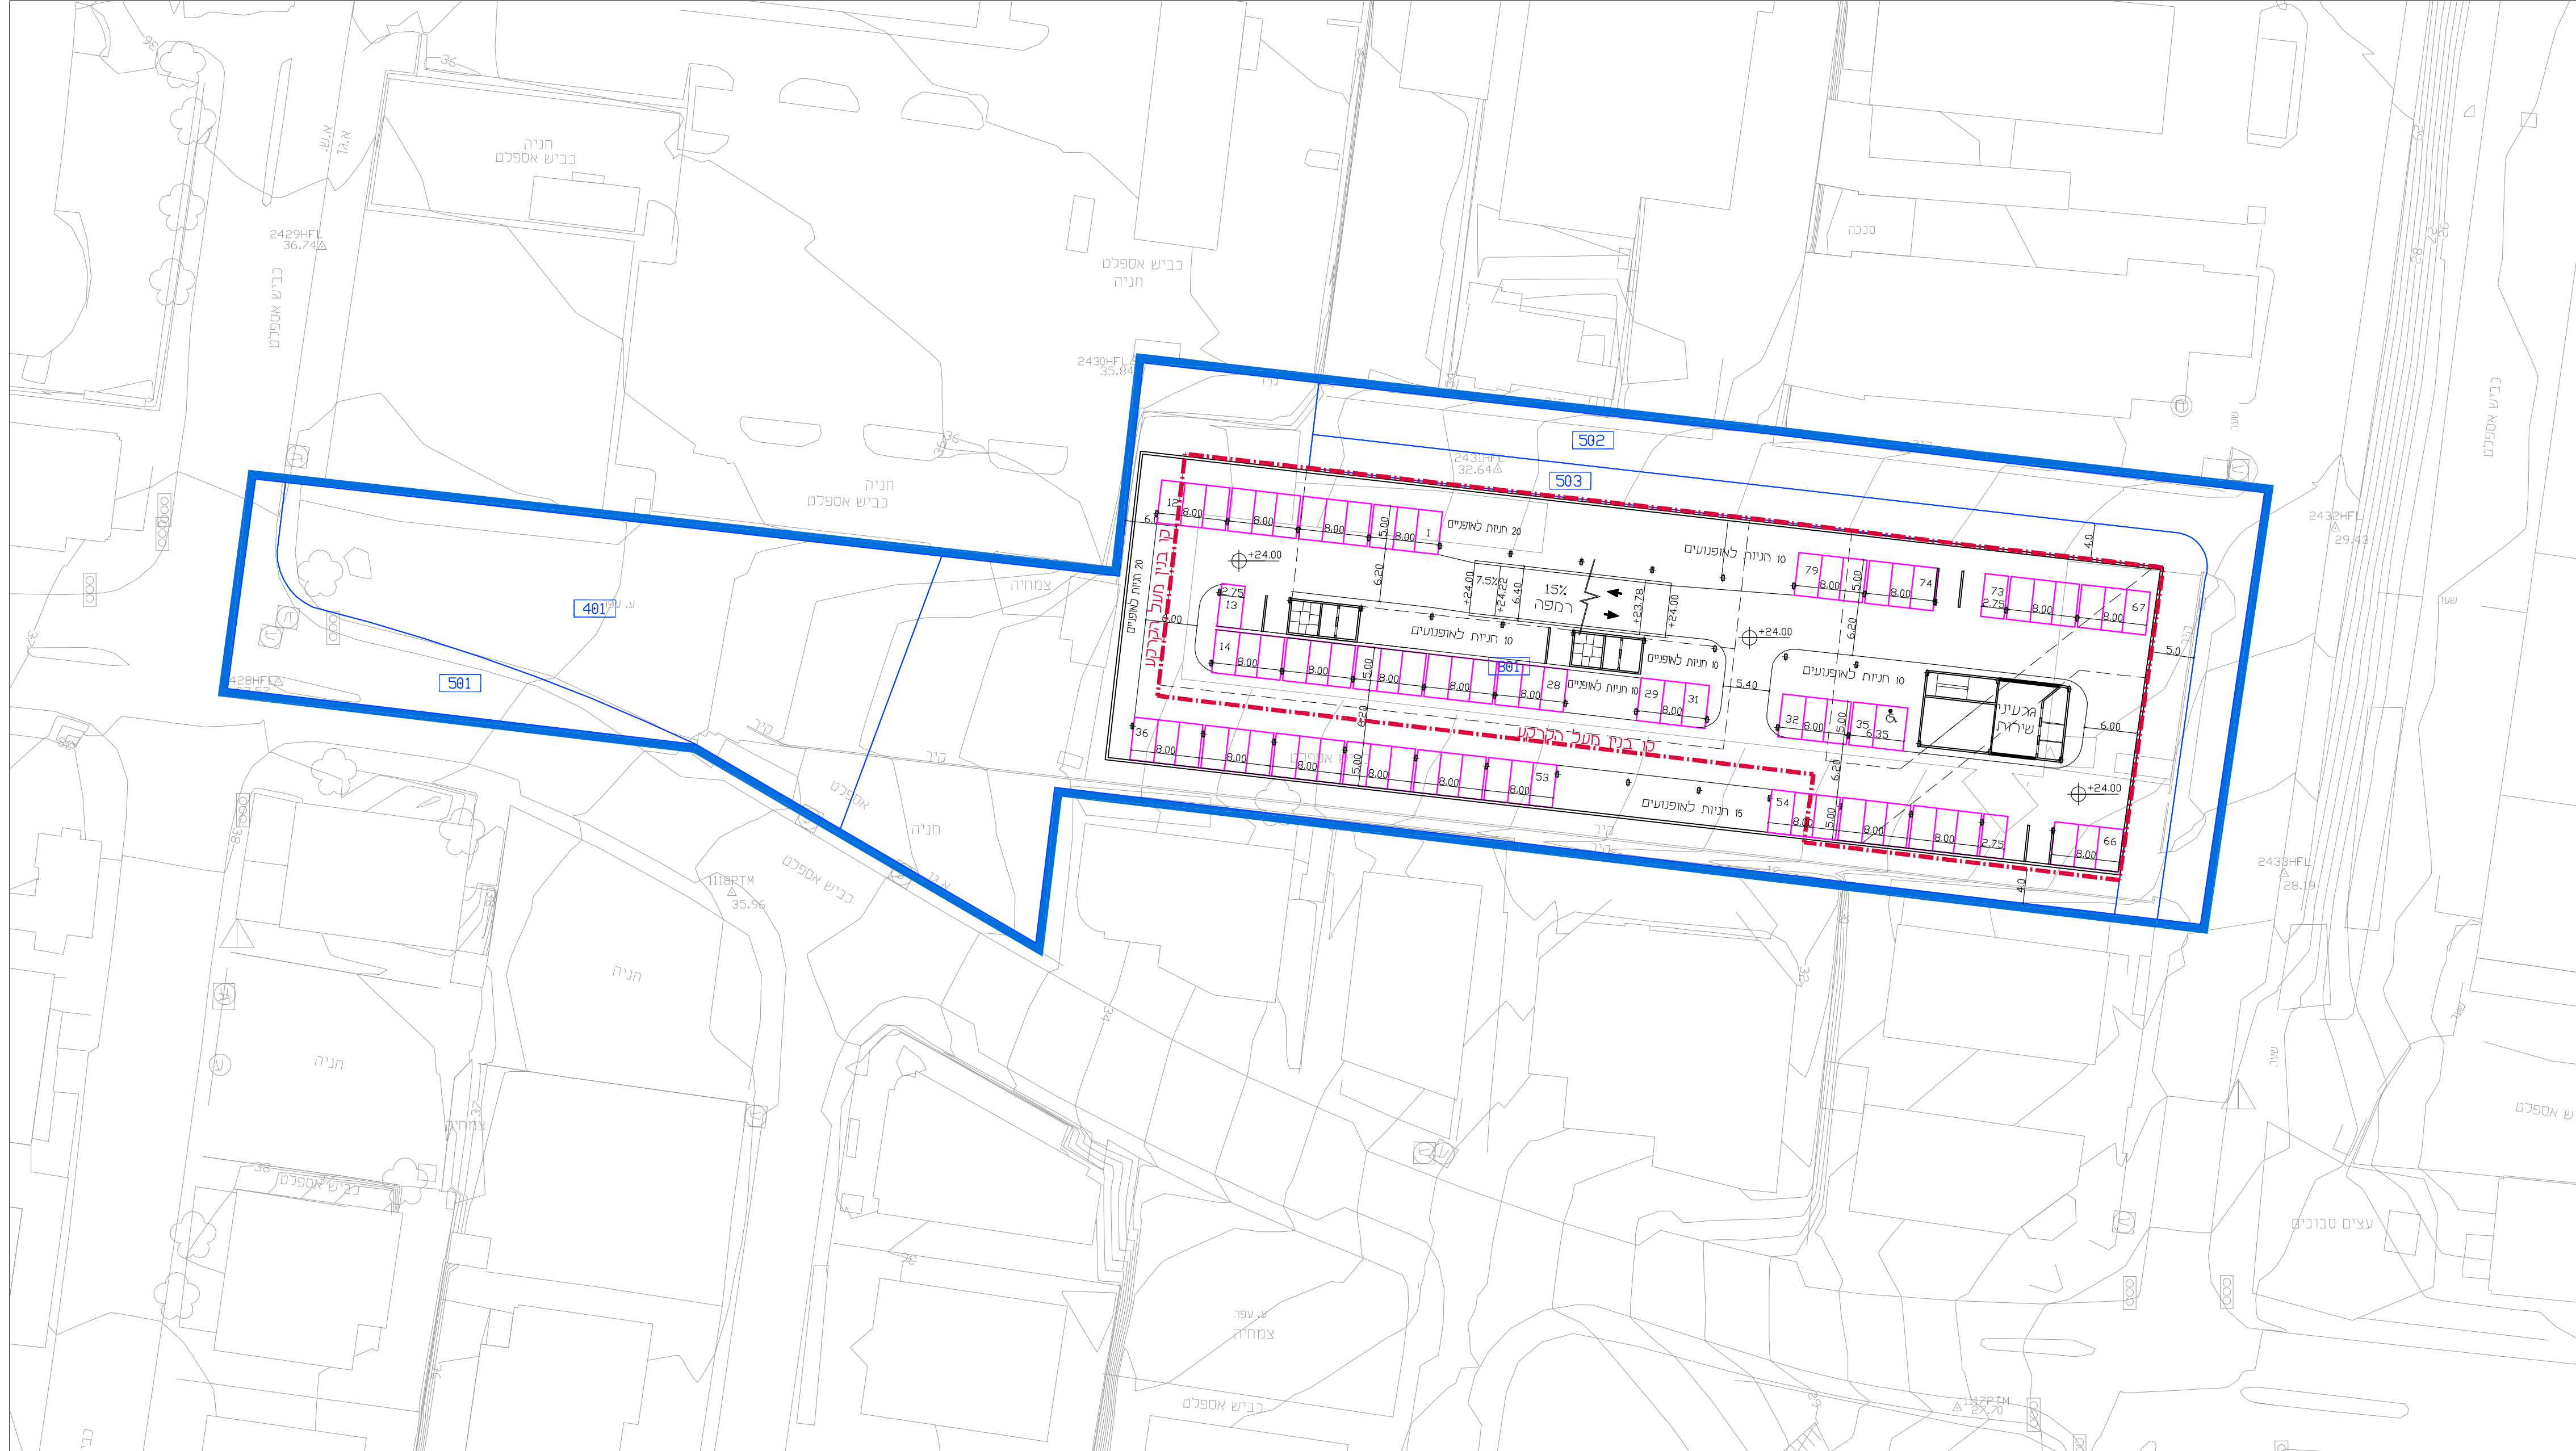



תכנית קומת הקרקע

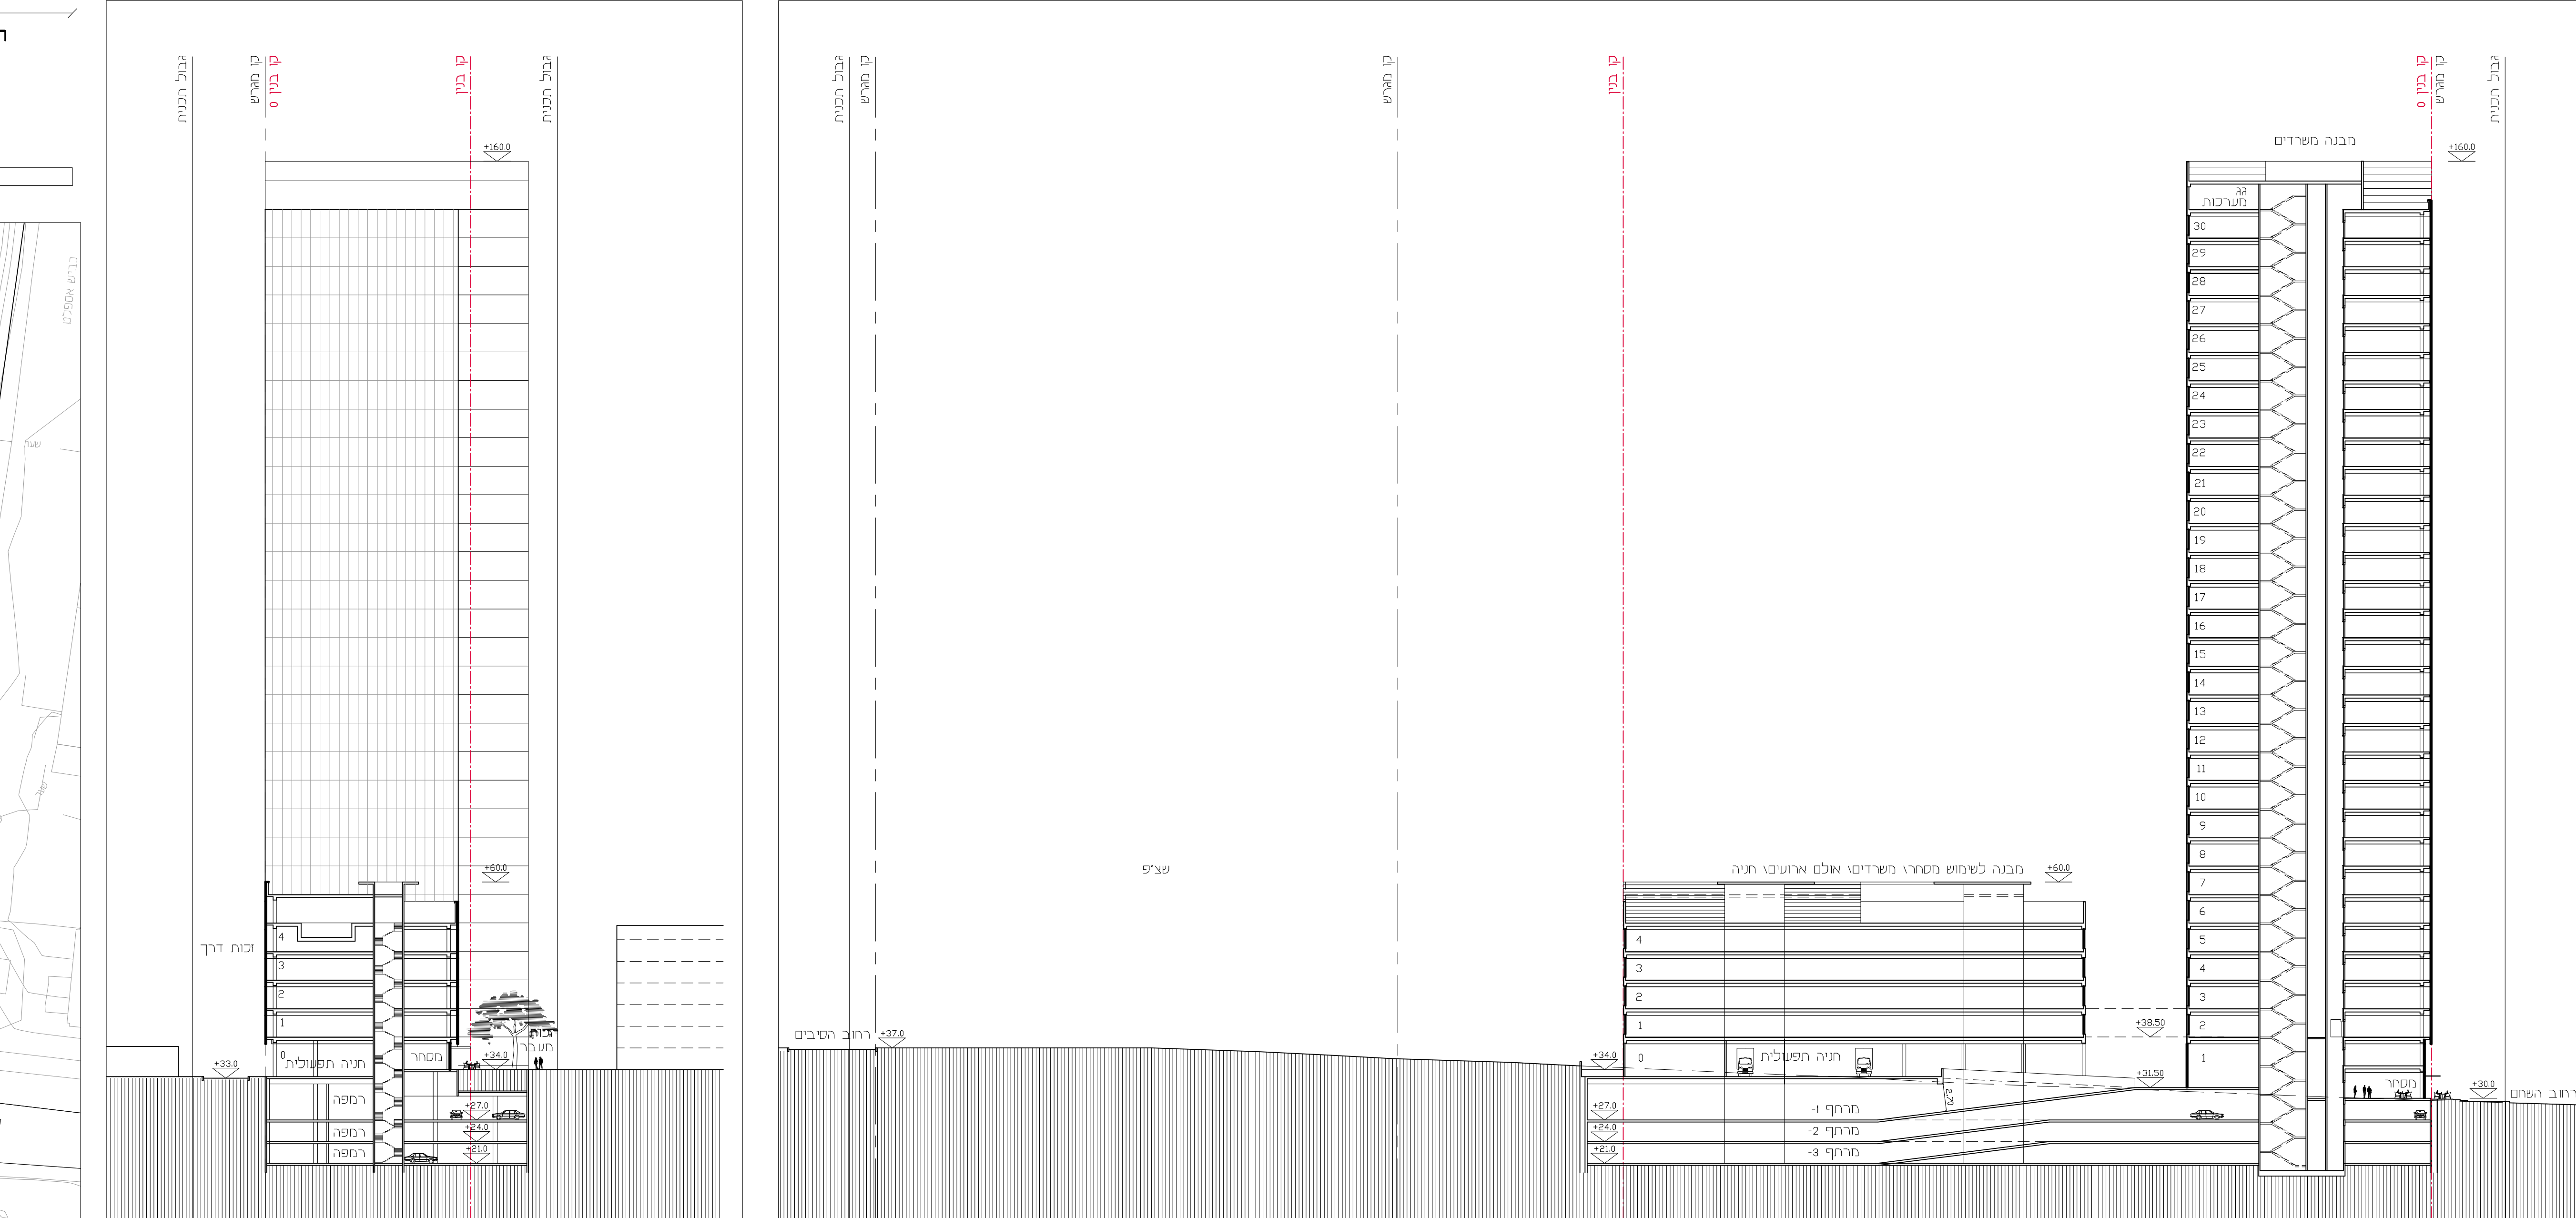

תכנית קומת הקרקע

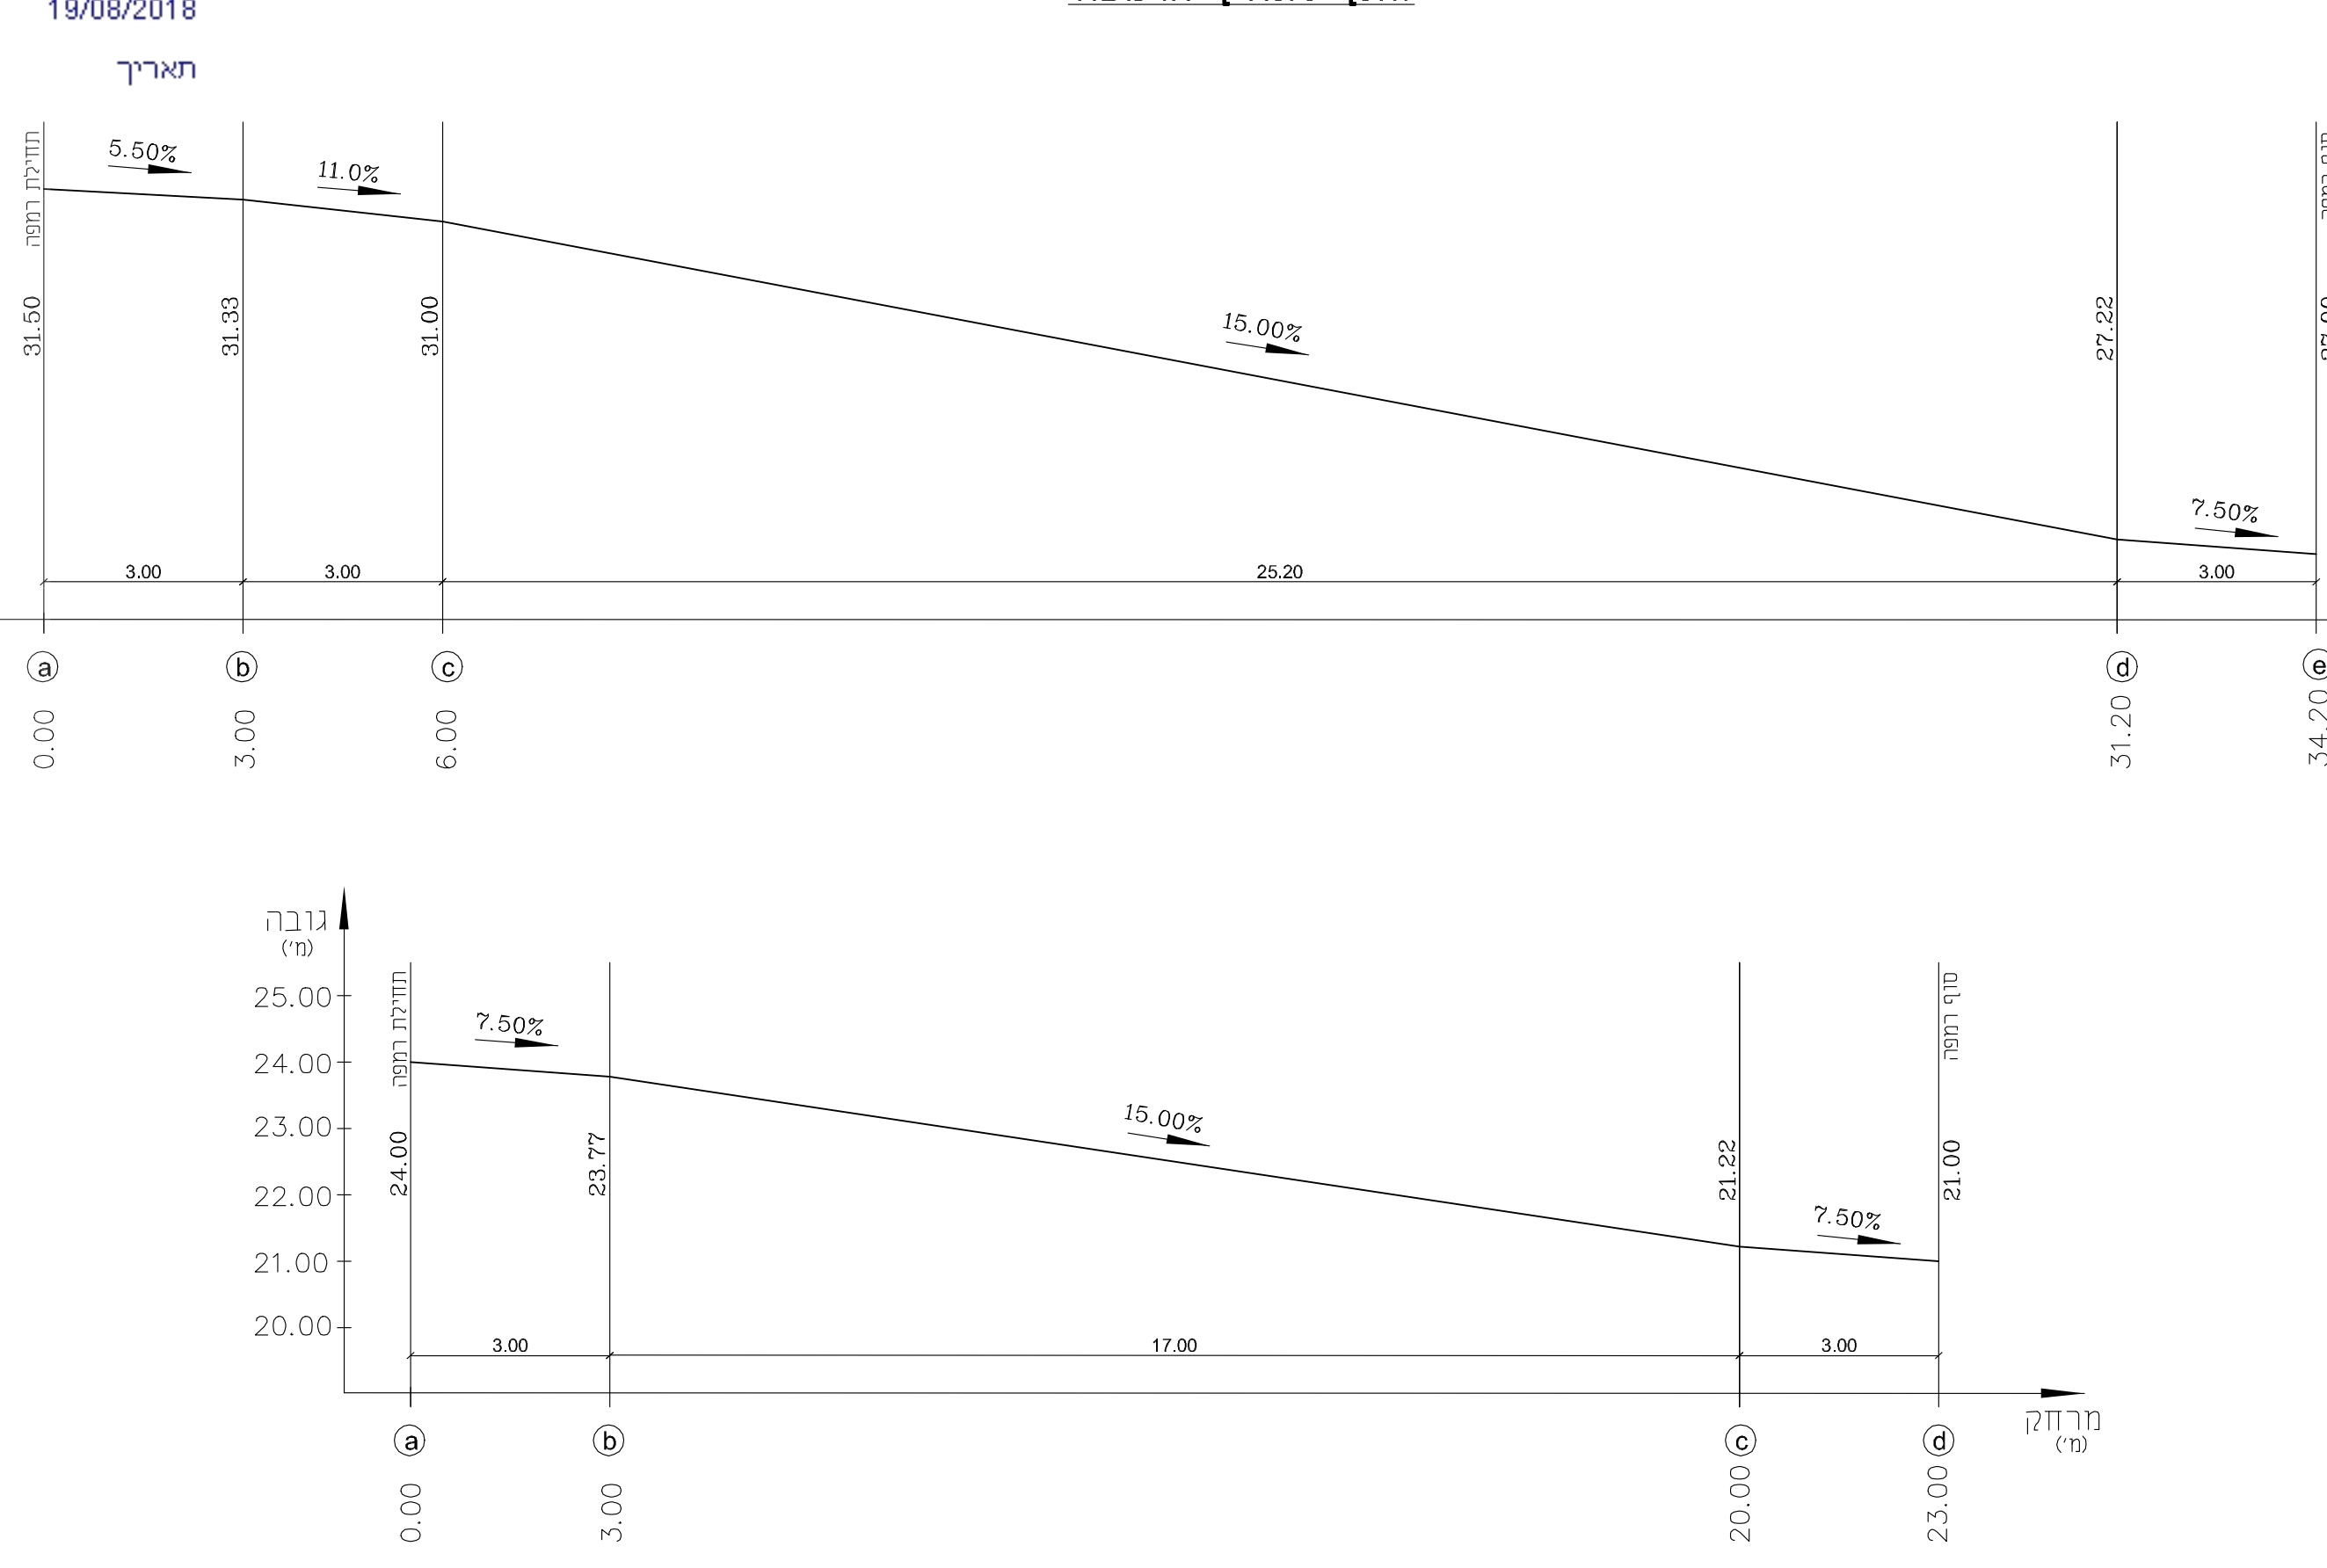

טבלת חניה לנכים	
סוג רכב	מספר חניה
4	4
3	3
בבוא	7
סחיב	7

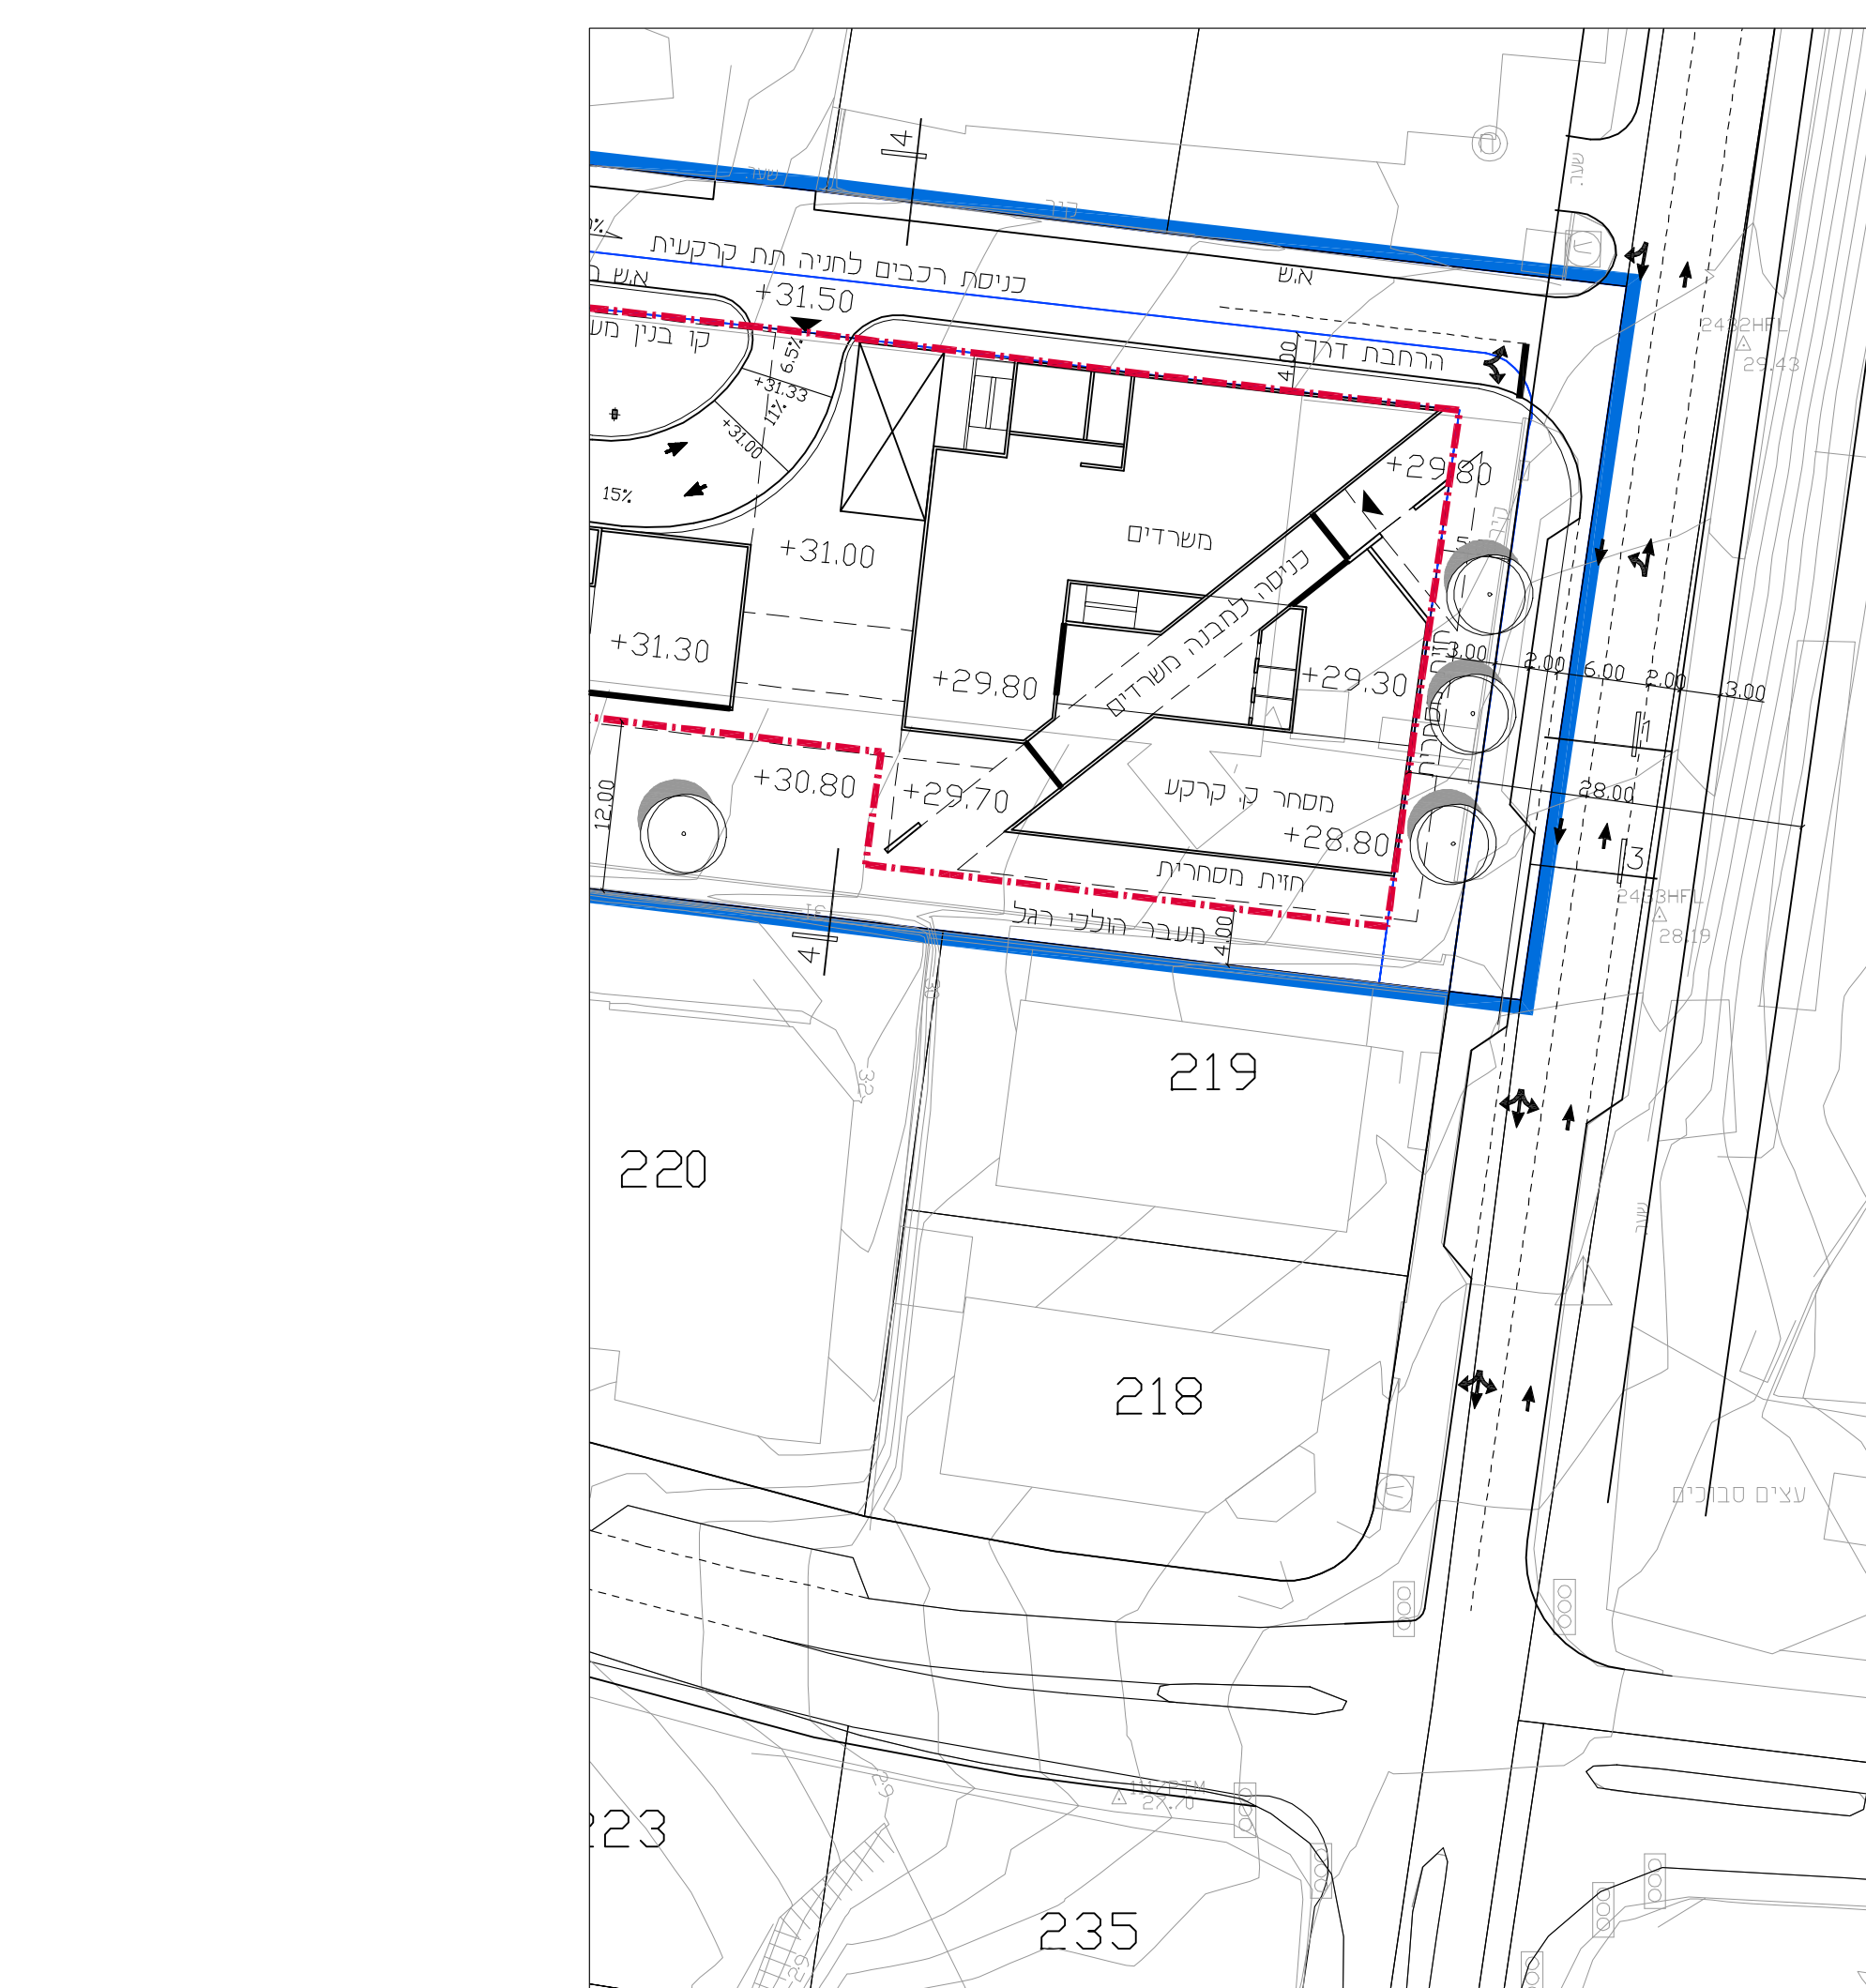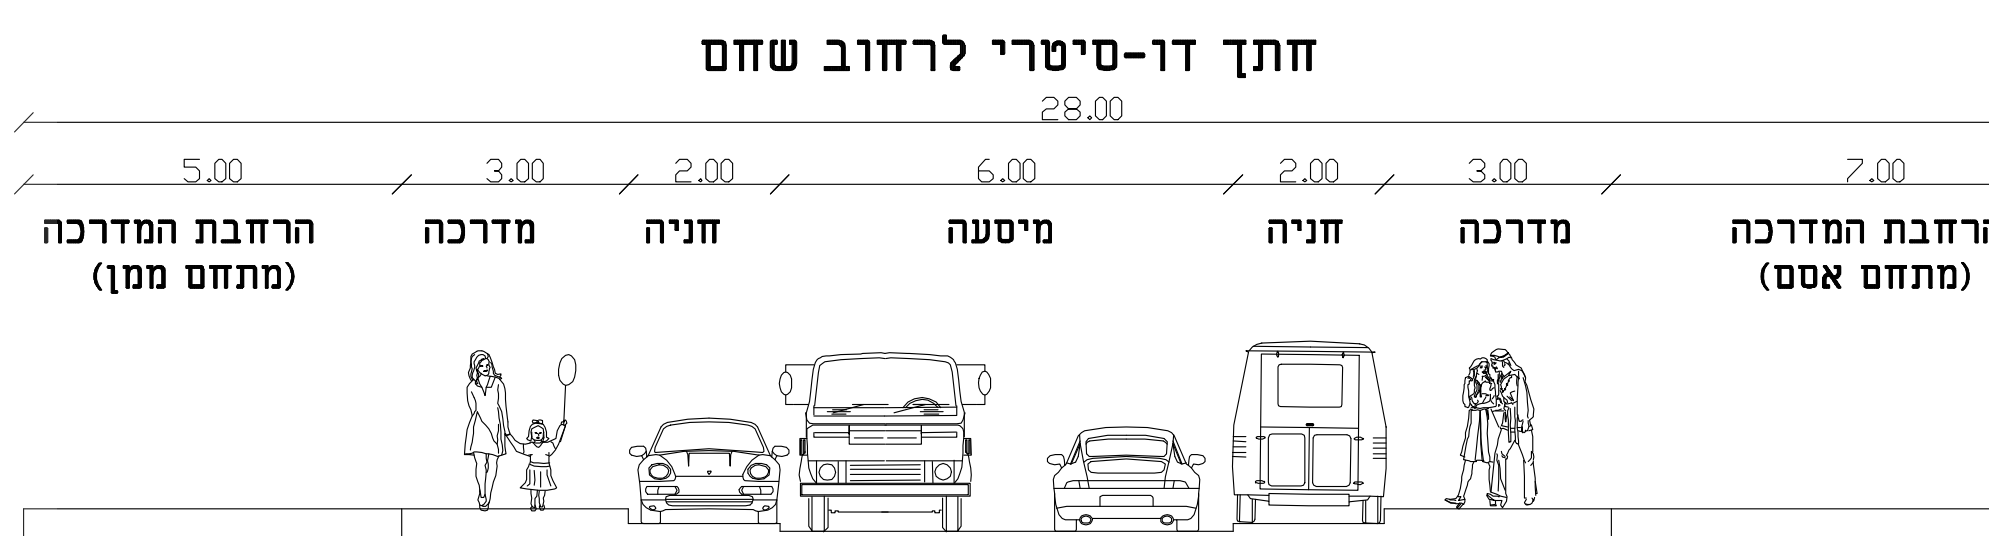

תכנית קומת הקרקע