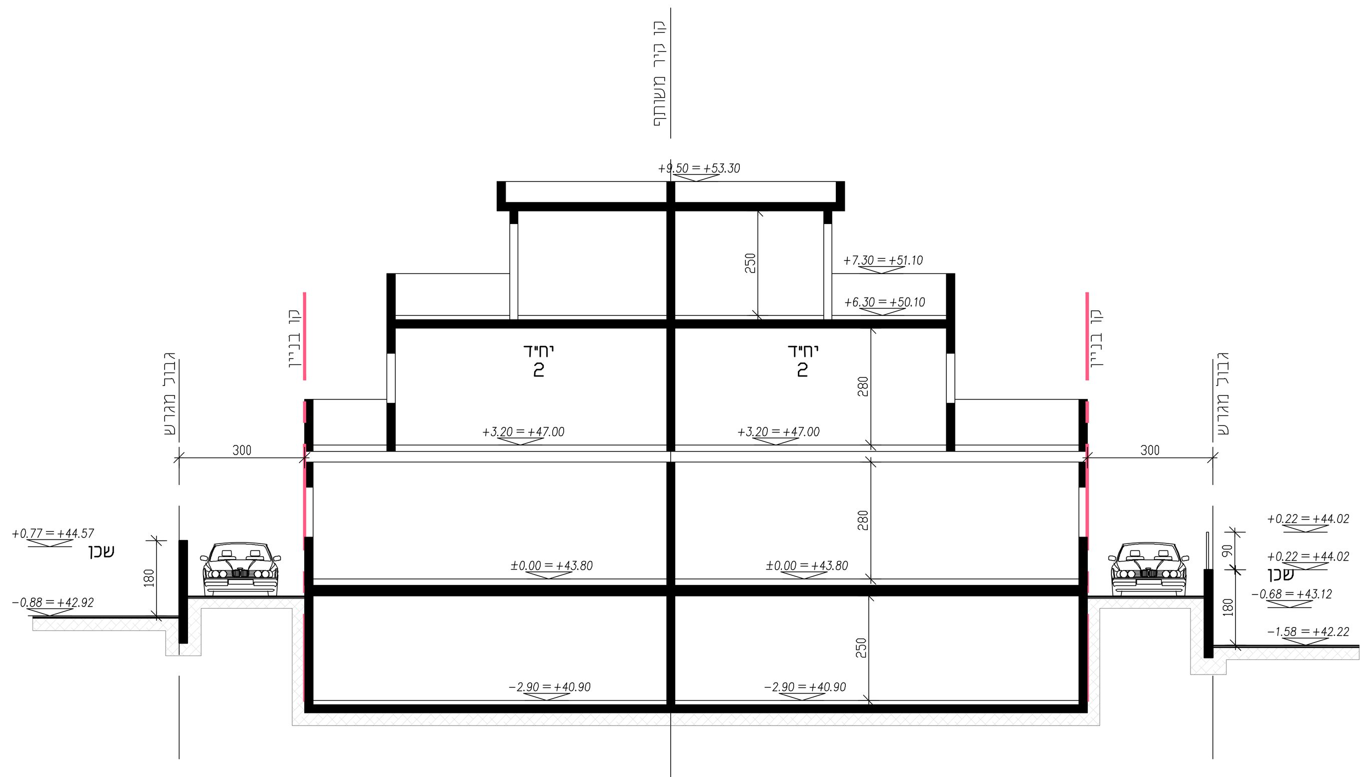

חתך ב'-ב'
ק.מ. 1:200

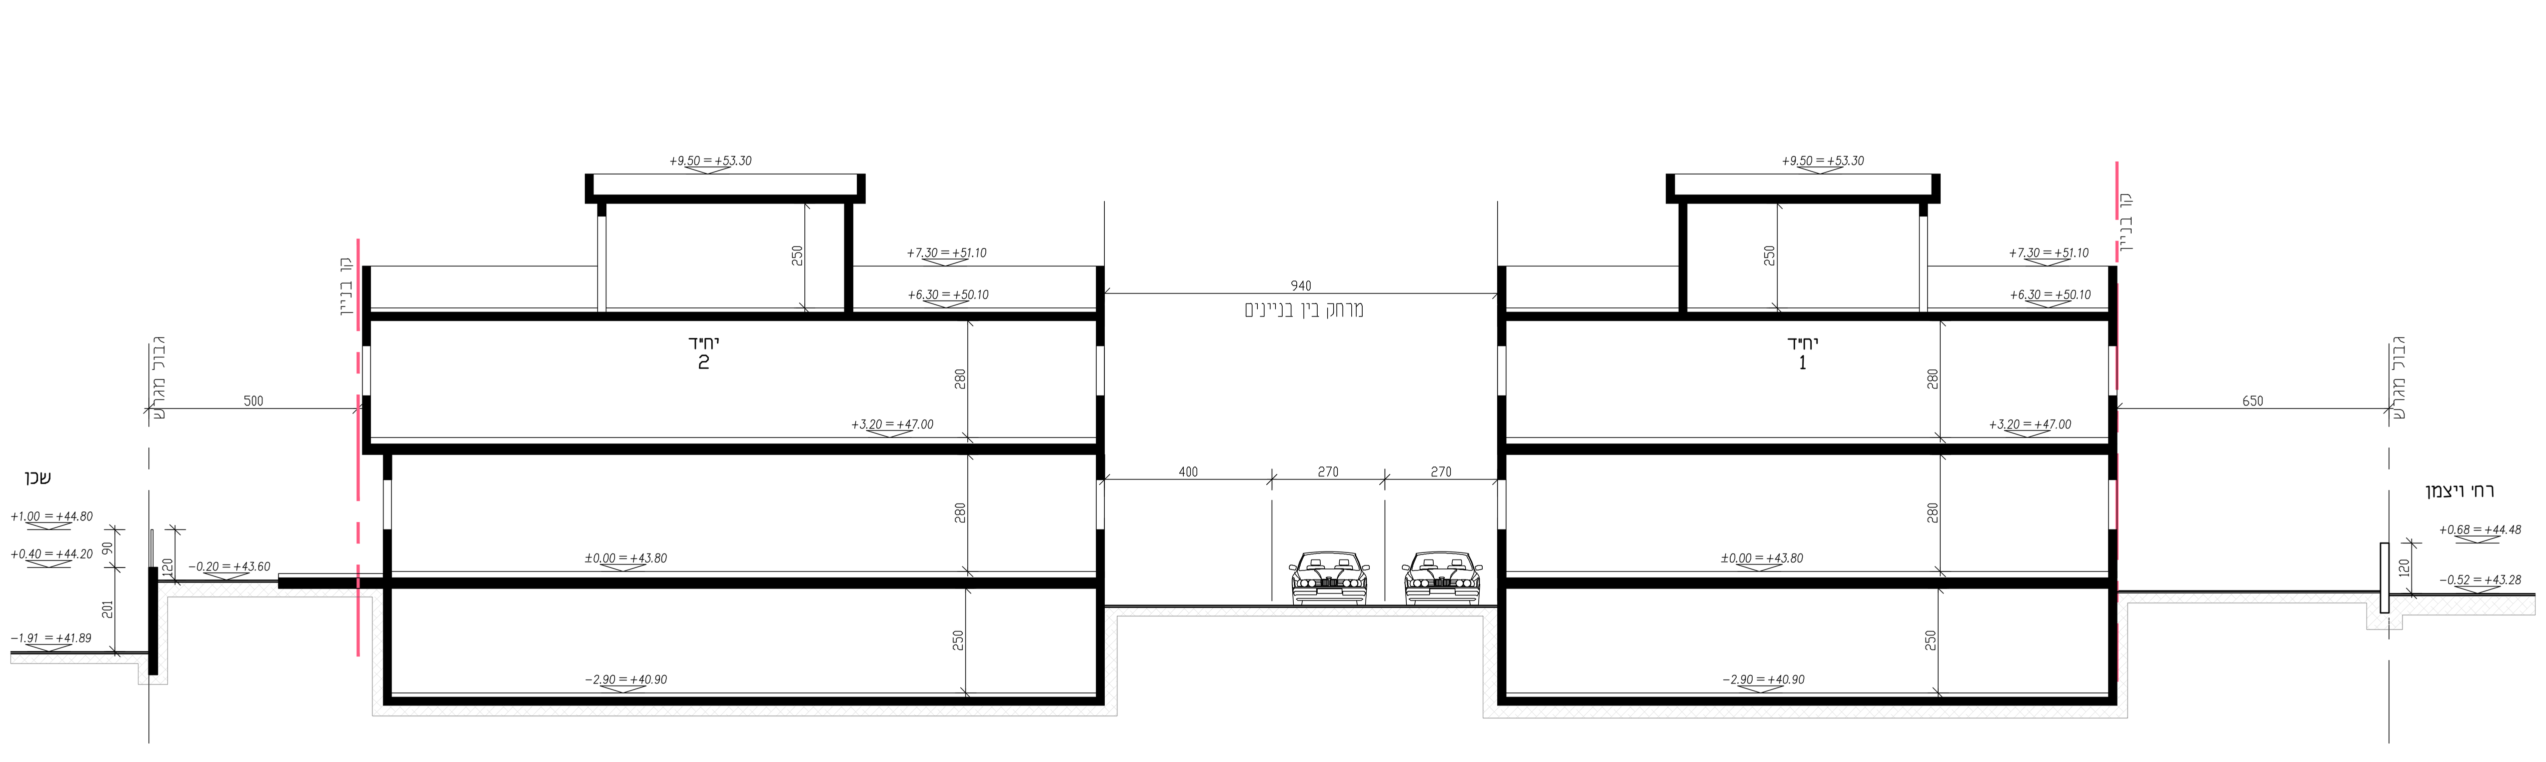

חתך א'-א'
ק.מ. 1:100

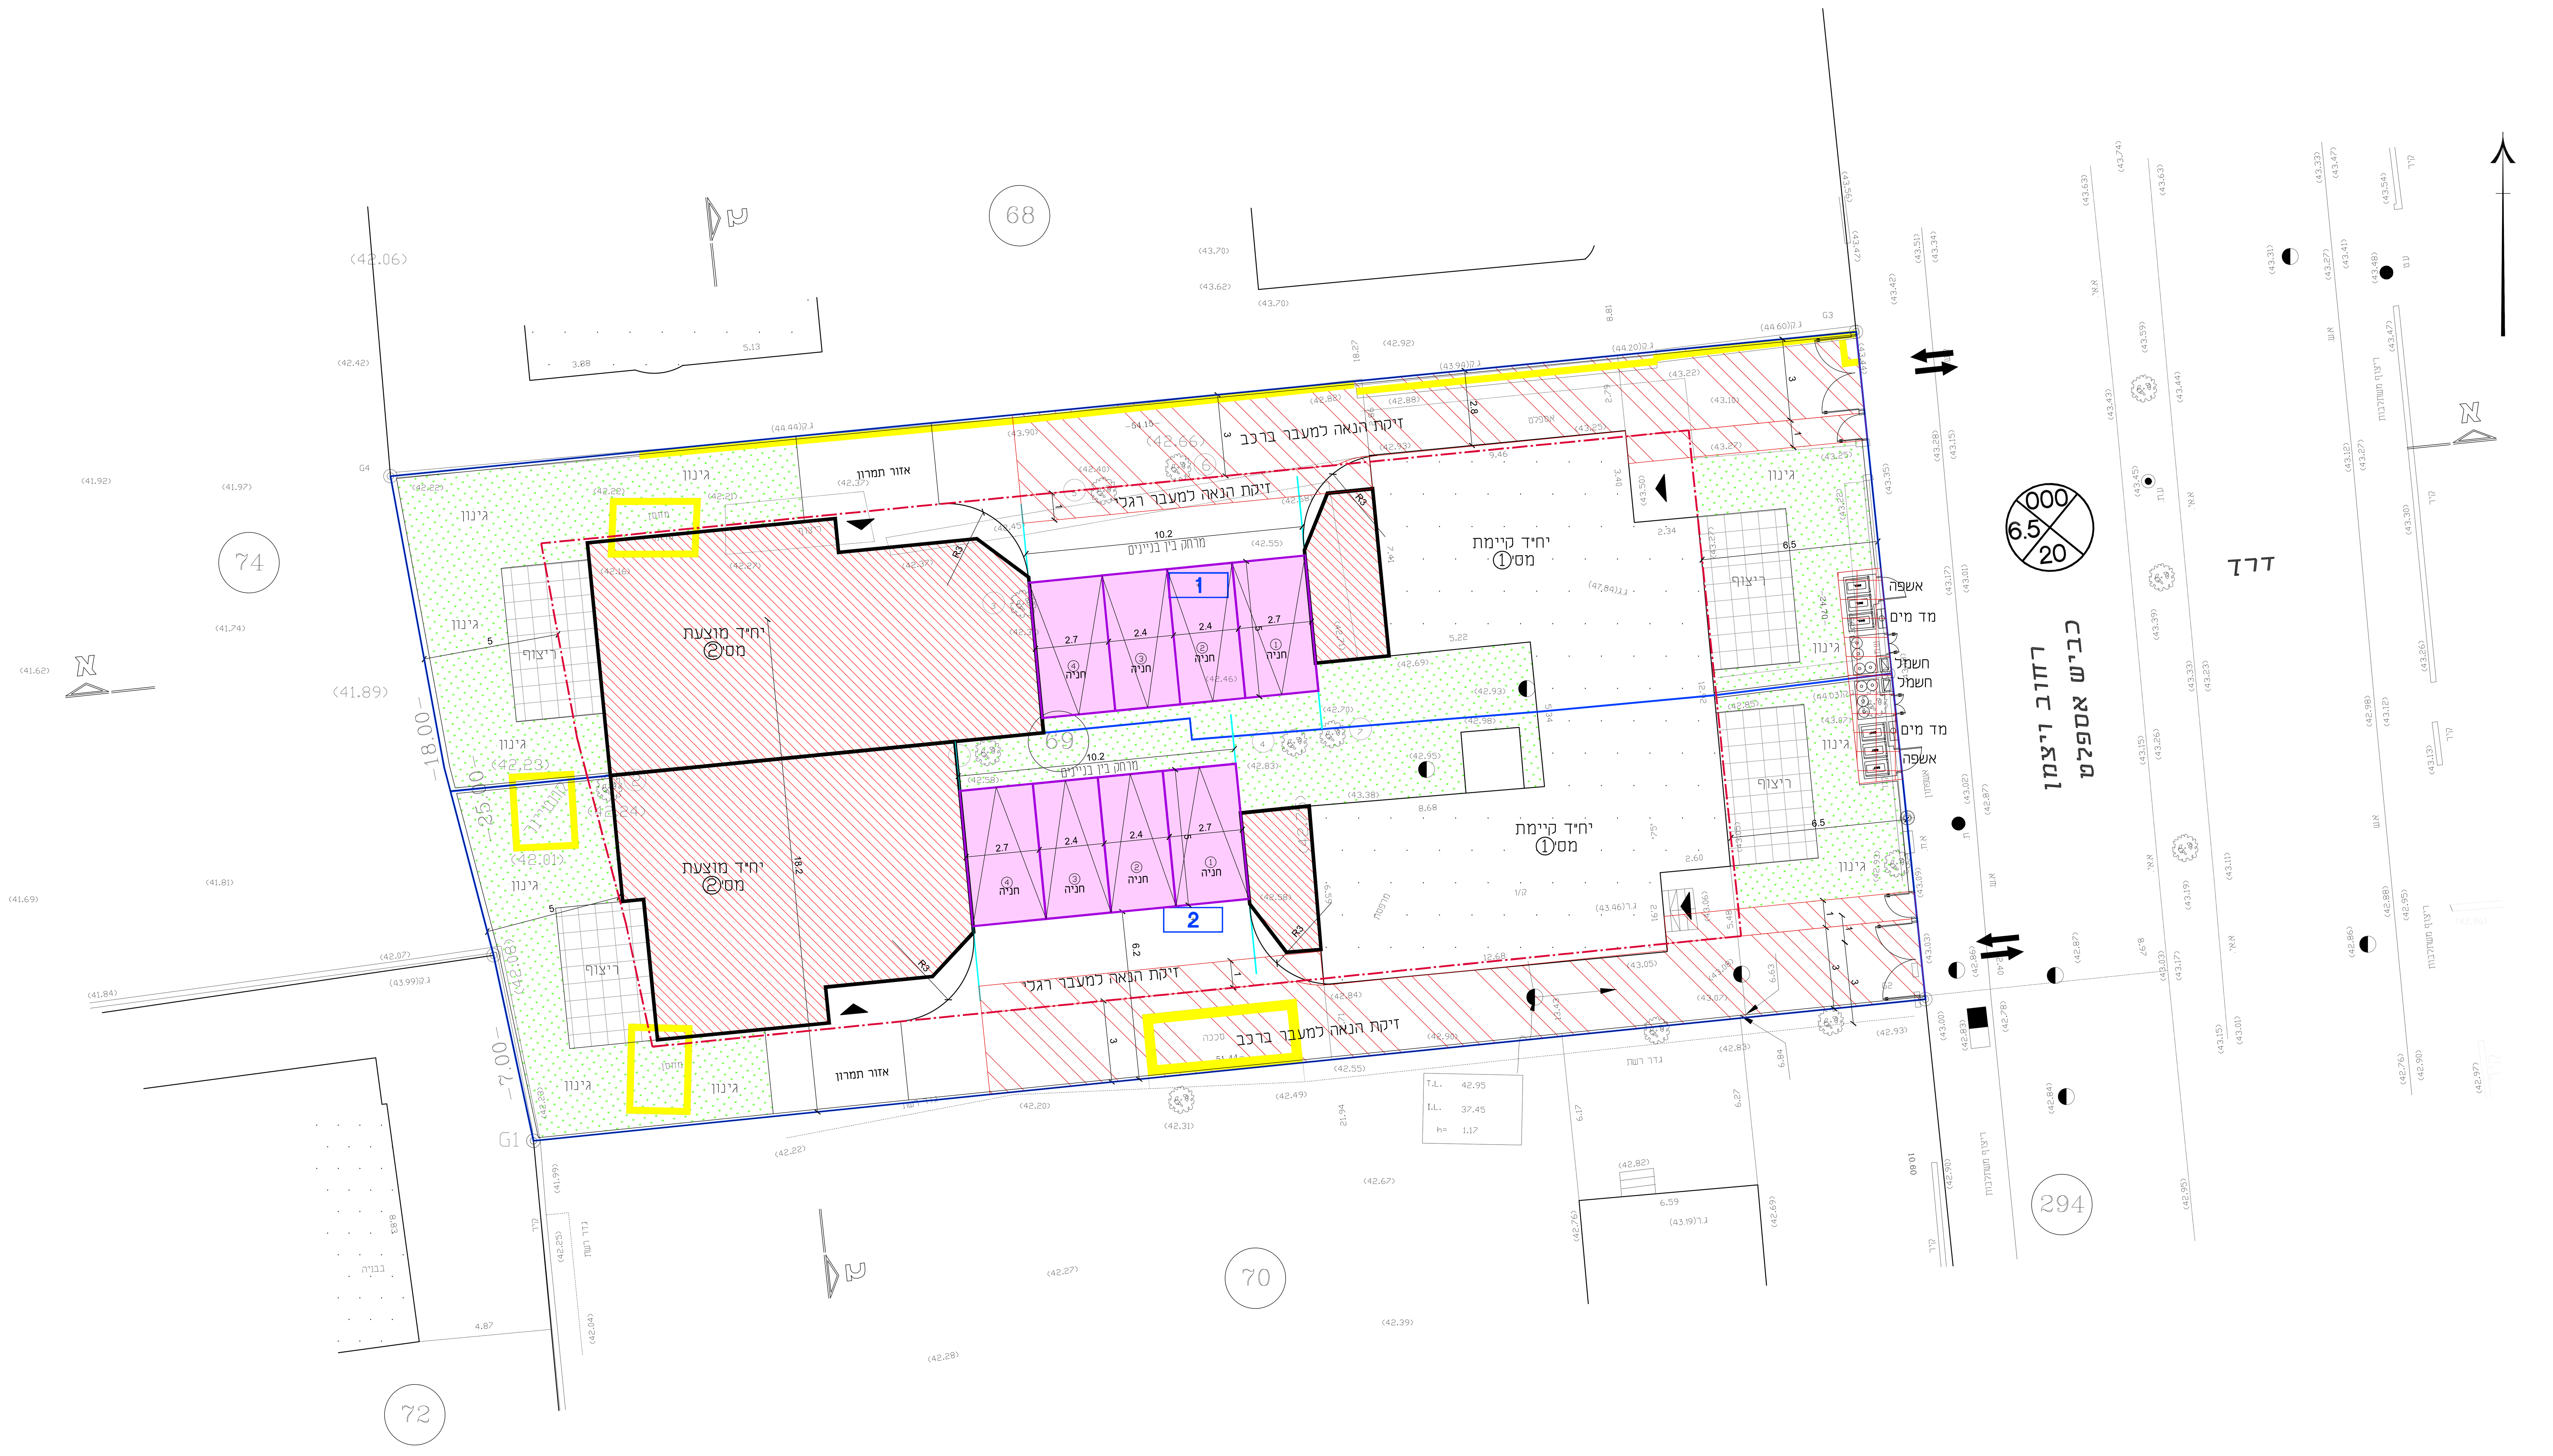

חוק התכנון והבנייה, התשכ"ה - 1965
תכנית מפורטת

מס' 411-0587352

שם התכנית
ויצמן 75 יהוד

תכנית בינוי	גליון 2 מתוך 2
מחוז	מרכז
מרחב תכנון מקומי	יהוד- נווה אפריים
רשות מקומית	יהוד מונוסון
ישוב	יהוד מונוסון
תאריך	06.12.18

שם התרשים	קנ"מ
מצב מאושר	1:100
תרשים סביבה	-
תרשים נוסף	-
תרשים נוסף	-
תמונה נוספת	-

שמות וחתימות:

עורך התוכנית	שם: אהרון דרורי - אדריכל	חתימה:
	ת.ז.: 055059331	

מקרא

- גבולות תאי שטח
- מבנה מוצע
- חניה
- קו בנין
- זיקת הנאה למעבר ברכב
- זיקת הנאה למעבר רגלי
- זיקת הנאה
- קווי עזר
- מבנה להריסה
- מספר תא שטח
- רוזטה