חוק התכנון והבניה, התשכ"ה - 1965
משרד האוצר - מחוז מרכז
הוועדה המחוזית החליטה ביום : 14/05/2018
להפקיד את התכנית
21/08/2018
תאריך יו"ר הוועדה המחוזית

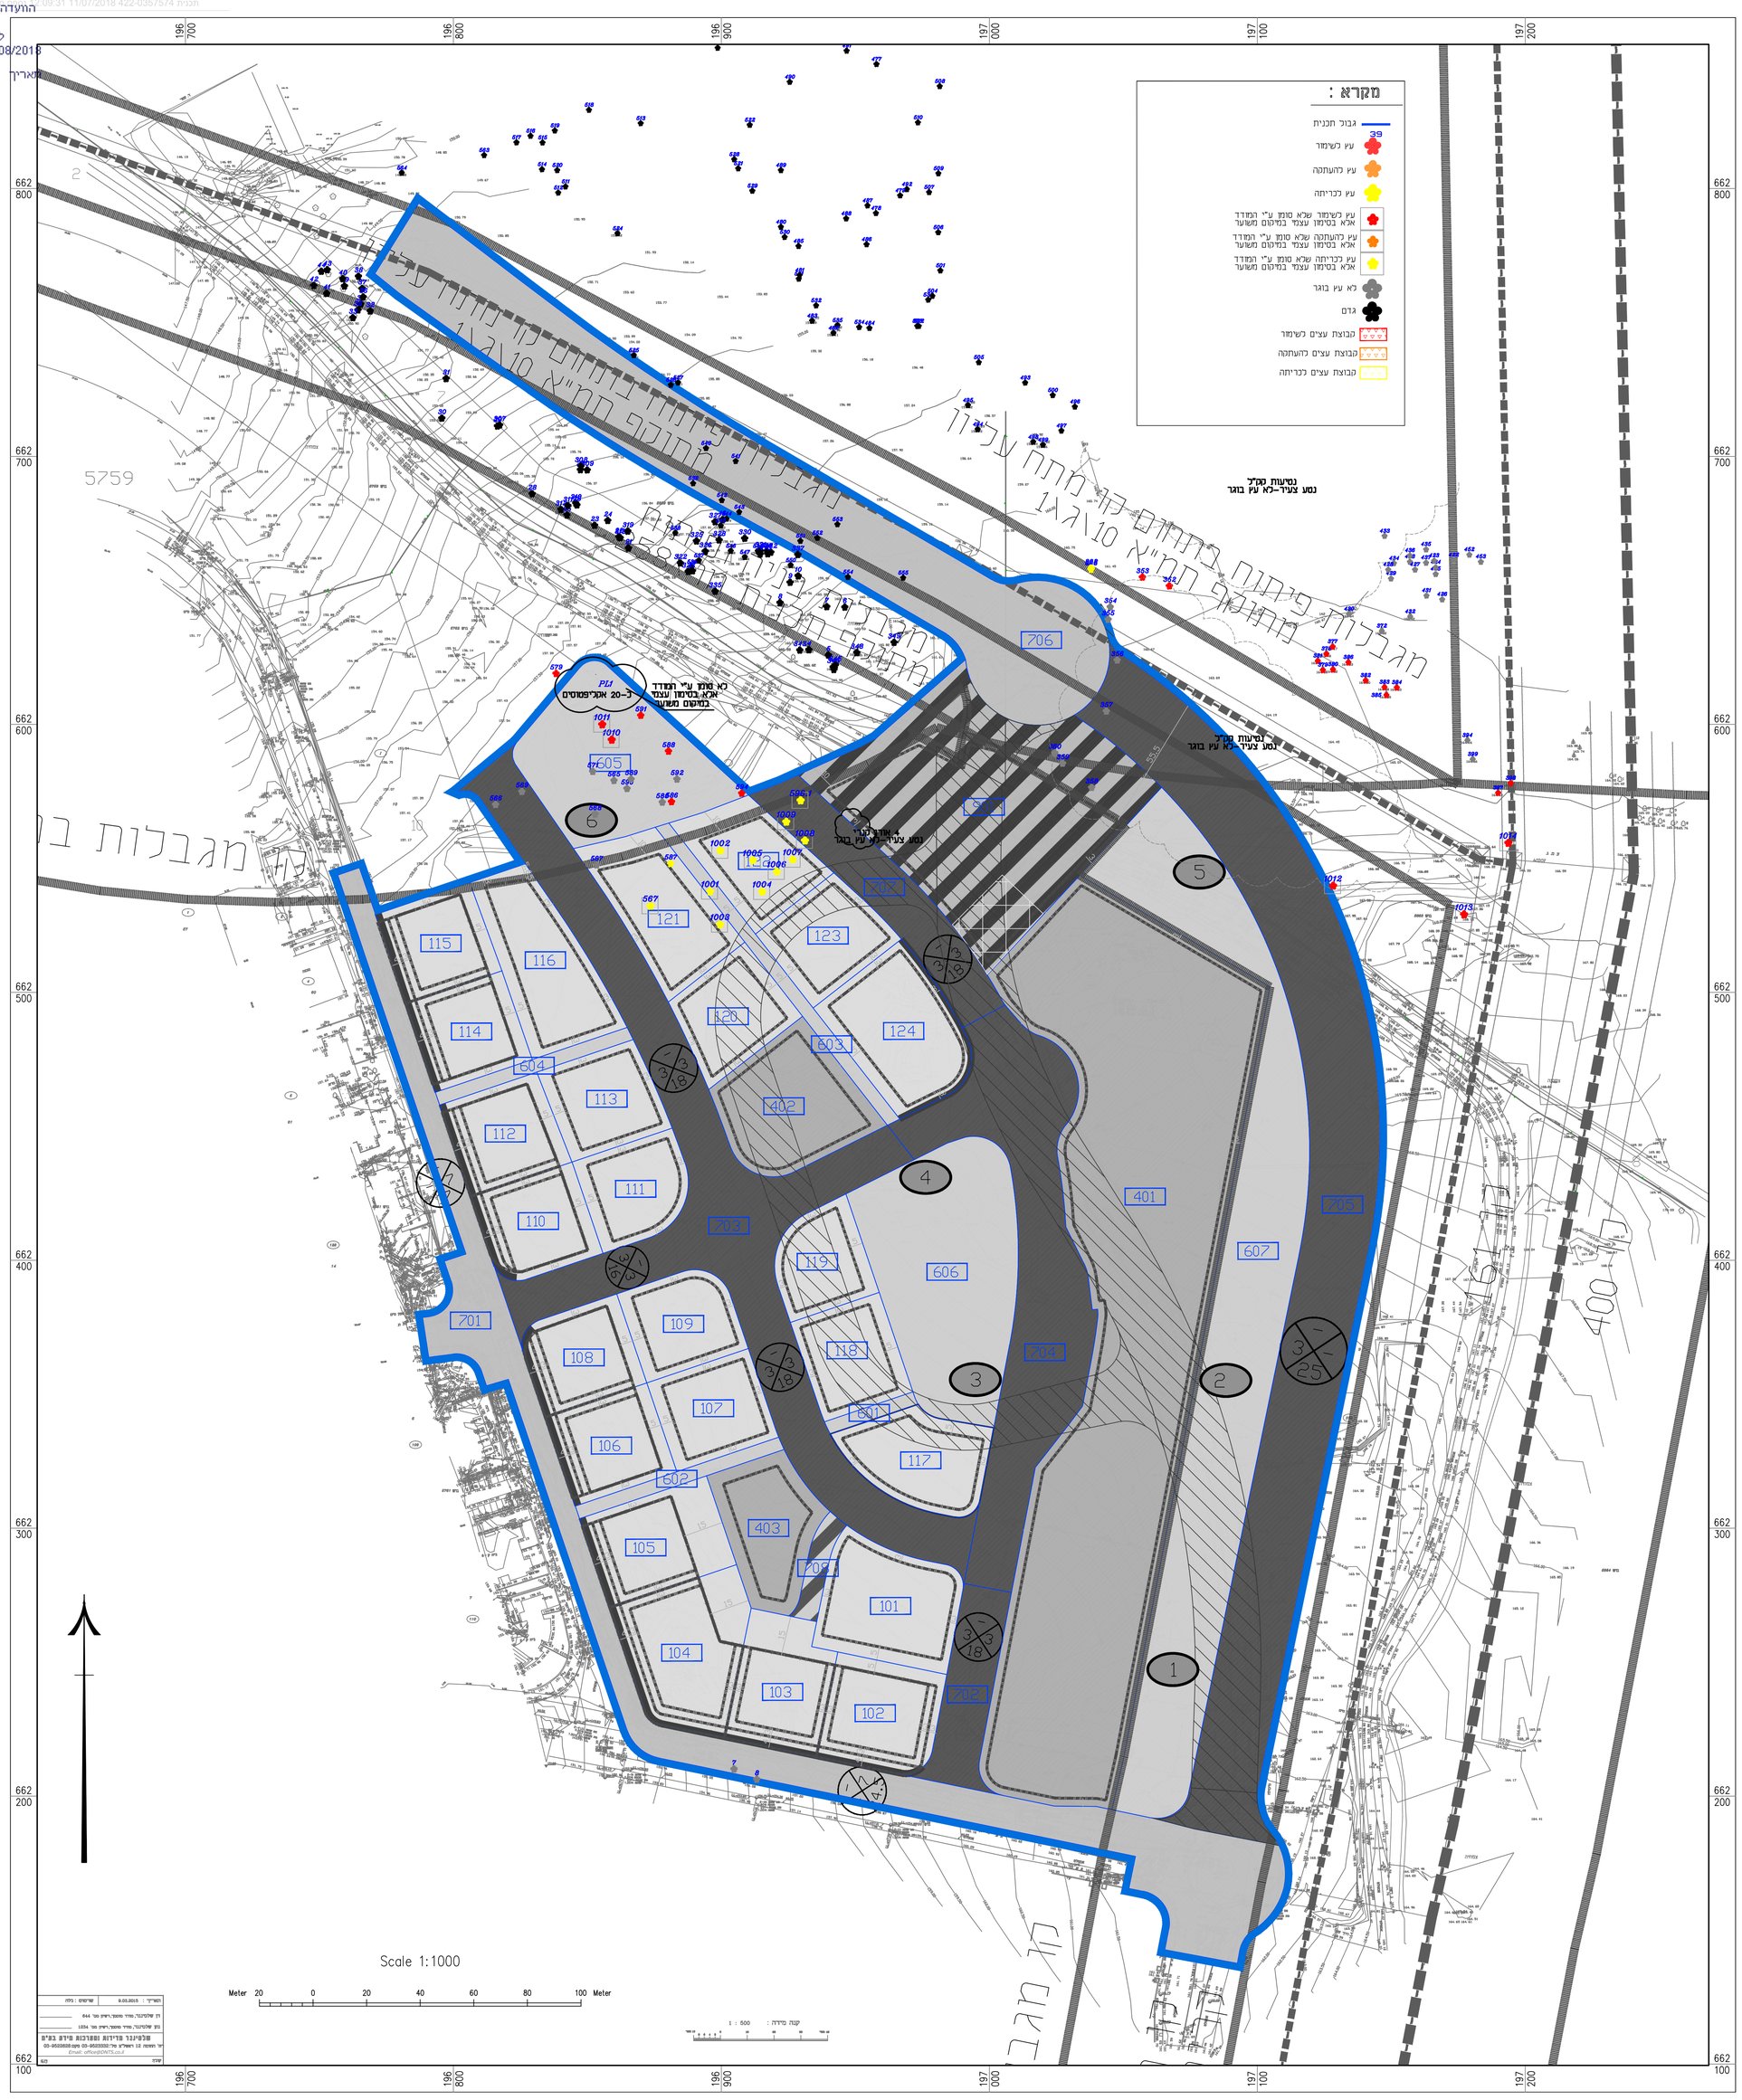

חוק התכנון והבנייה, התשכ"ה - 1965
תוכנית מפורטת

אלעד
422-0357574
רובע A מזרח אלעד

נספח עצים בוגרים	גליון 1 מתוך 1
מחוז	מרכז
מרחב תכנון מקומי	אלעד
רשות מקומית	אלעד
ישוב	אלעד
תאריך	04.07.18
שם התרשים	קנ"מ
תשריט	1:1000

שמות וחתימות:

עורך התוכנית	שם: אדרי יהושע גוסמן	חתימה:	
	תאגיד: גוסמן אסיף אדריכלים		
עורך הנספח	שם: בניהו טל	חתימה:	
	תאגיד: מידות ומעשי נוף בע"מ	תאריך:	

מקרא מצב מוצע:

- גבול תכנית
- גבול גוש ומספרו (9543)
- גבול חלקה ומספרה (32)
- גבול תא שטח ומספרו (101)
- מגורים
- מבנים ומוסדות ציבור
- שטח ציבורי פתוח
- דרך מאושרת
- דרך מוצעת
- דרך משולבת
- מסחר ותעסוקה
- גבול מגבלות בניה
- קו בנין

מס.	תאריך	עדכון
3	04/07/18	עדכון תשריט רקע לנספח
2	17/01/18	עדכון קו כחול
1	28/12/16	עדכון תכנית וקו כחול/תחום תכנית

לעיון	למכרז	לביצוע	לאישור
○	○	○	●

יזם:
עירייית אלעד

שם העבודה:
אלעד - רובע A מזרח
מס' תכנית: 422-0357574

שם הגיליון:
תשריט נספח עצים בוגרים

מס' עבודה	שם תכנית	מס' גרסה	גיליון
636	tree1.4	1	1
			מחוור 1

תאריך	04/07/2018
קנ"מ	1:1000
שם קובץ	636-tree1.4
מידות	80X110

מידות ומעשי נוף
אדריכלות נוף | סקר עצים | יישוב ופיקוח נטיפ
אלי טל & בניהו טל
ת"ד 1, כפר תבור 15241
טלפון: 04-6020604
פקס: 04-6020603
office@middot.co.il

- המבצע אחראי לבדיקת התכניות והתאמתן במקום.
- עם המבצע לבקר את כל המידות ולהודיע למתכנן, לפני הביצוע על כל טעות או אי התאמה.
- אין לקבוע מידות על ידי מדידה על גבי השרטוט.
- אין לעשות כל שימוש בתכנית זו, או ברעיונות הגלומים בה, ללא אישור בכתב מהמתכנן.