


נספח לתכנית	
מחזור	מרכז
מרחב תכנון מקומי	חוד השרון
תאריך	16/08/2018
שם הנספח	נספח תנועה
קניינים	1:250
תחולה	נספח מנחה


עורך	עאדל בשארה
הנספח	שדה - תכנון תנועה ותחבורה

תאריך עדכון 26/04/2020


התחברות לקריית

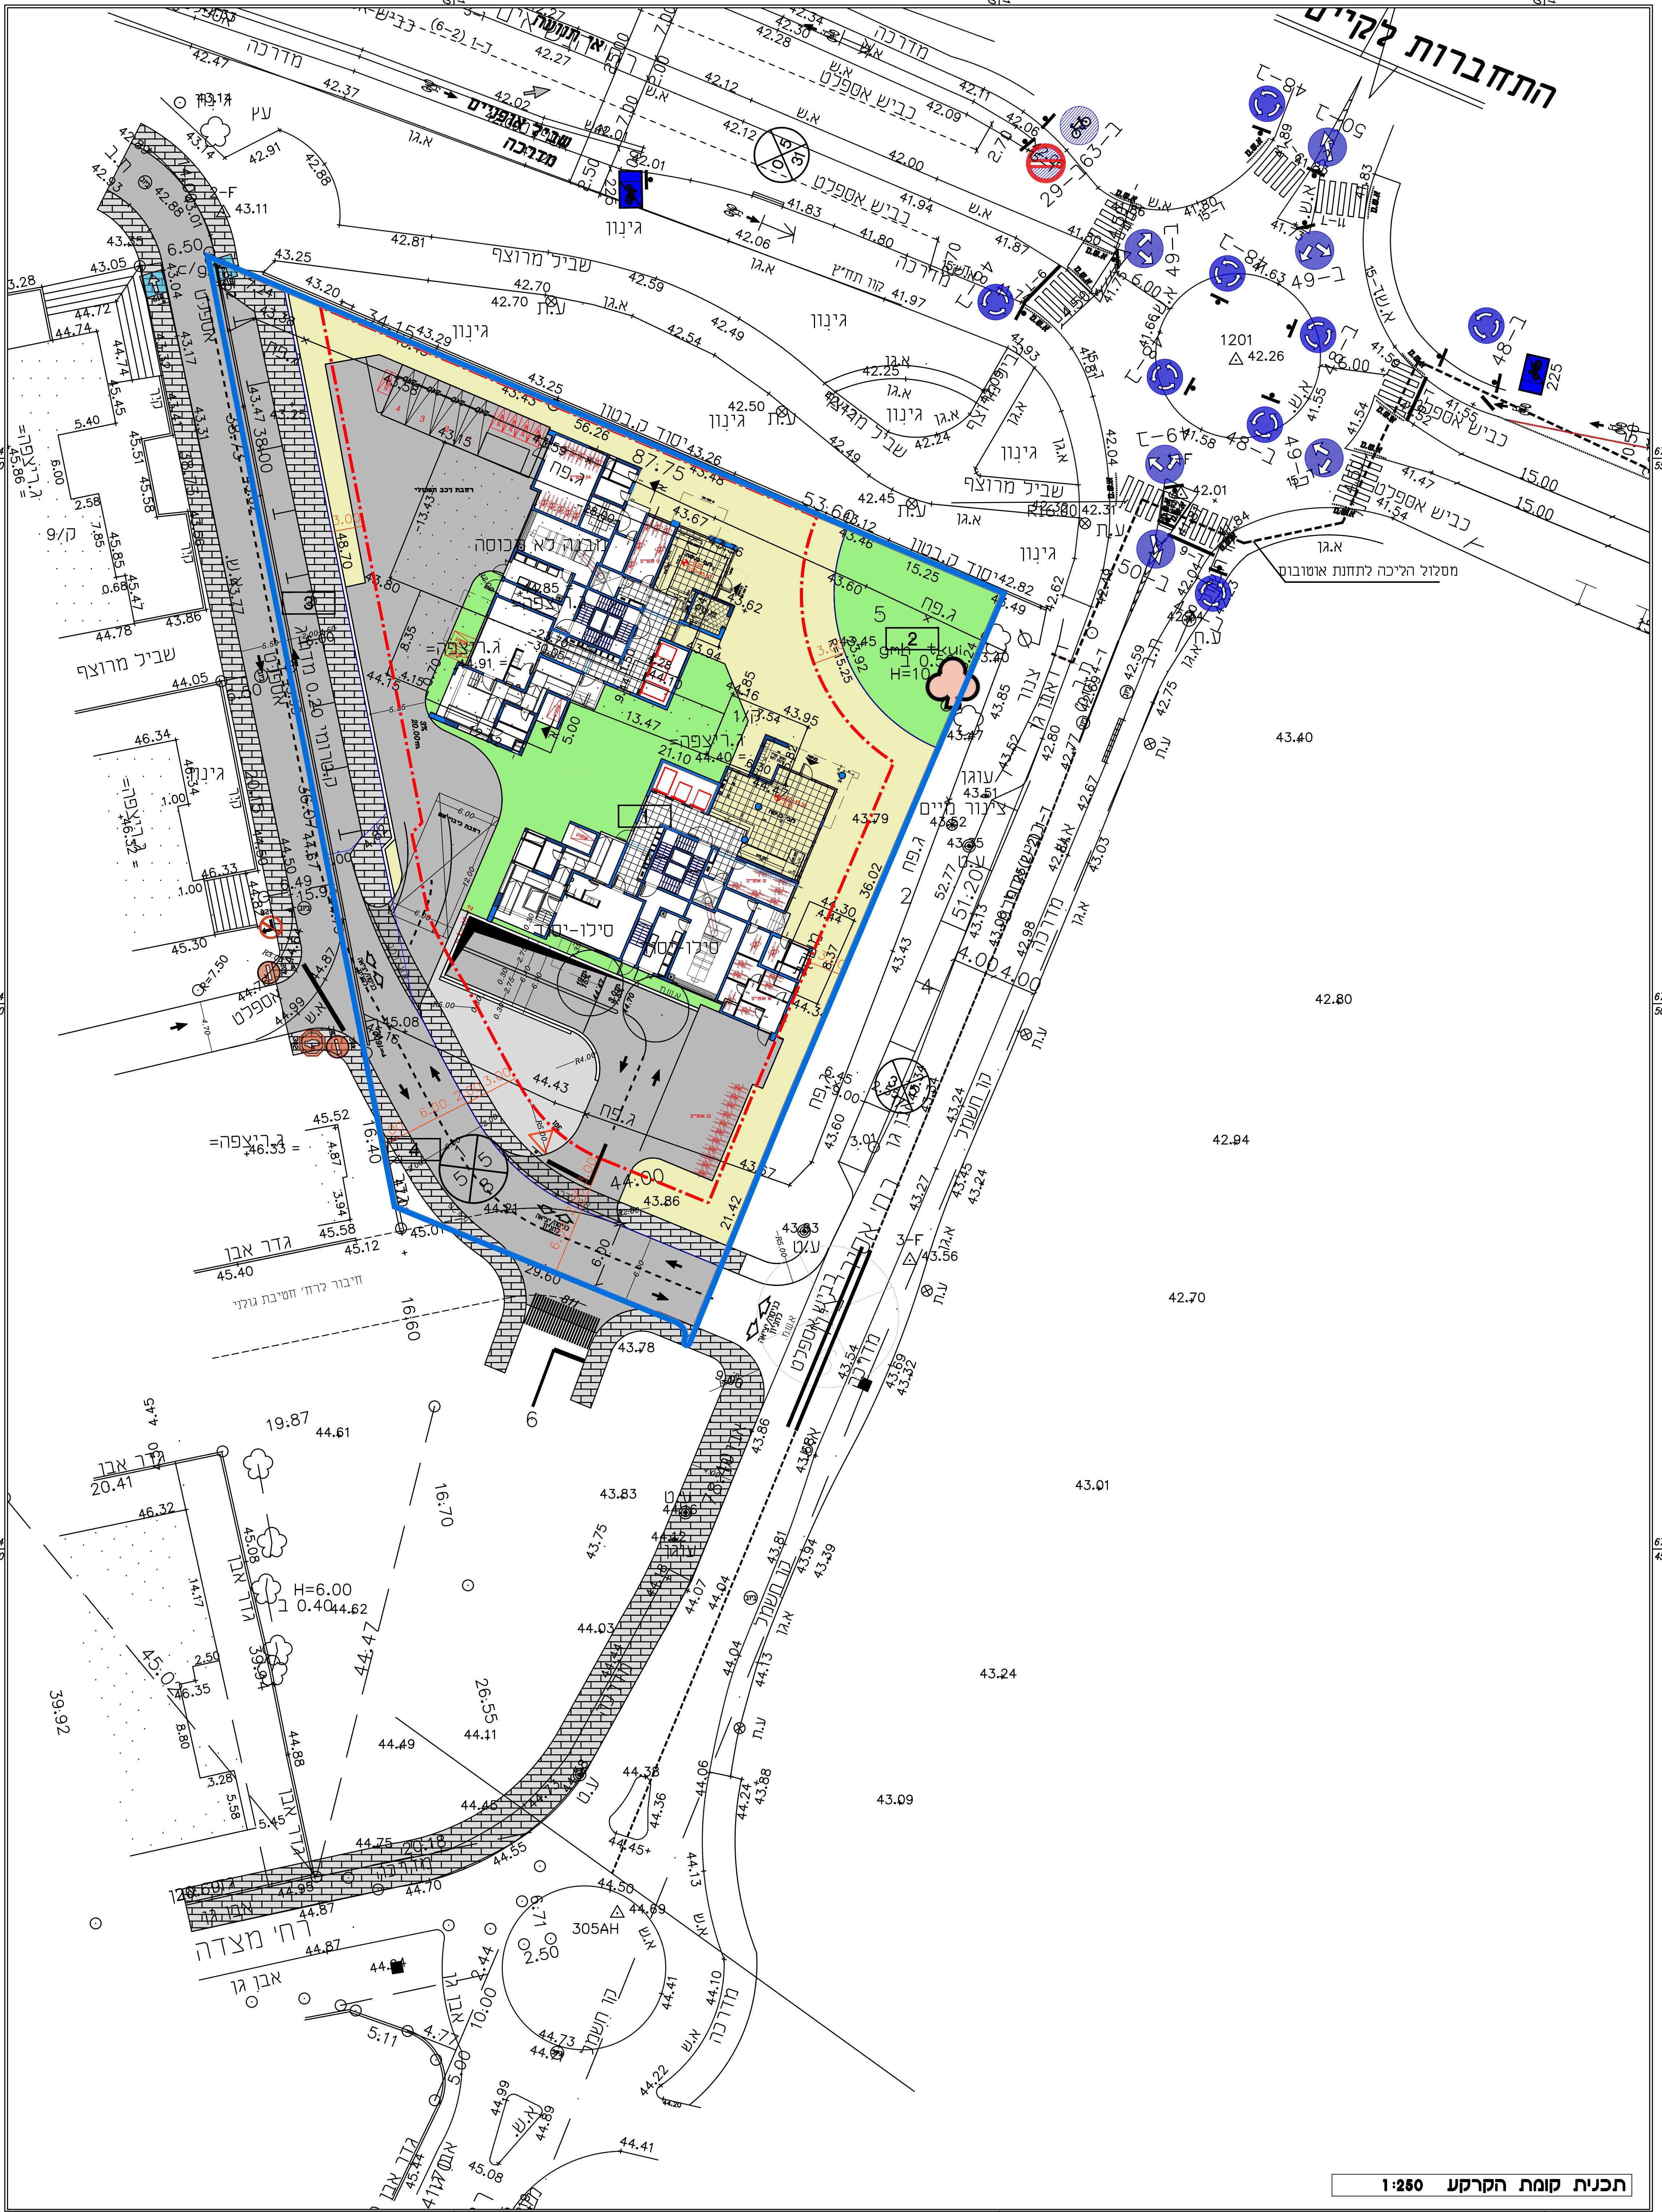

תכנית קומת הקרקע 1:250

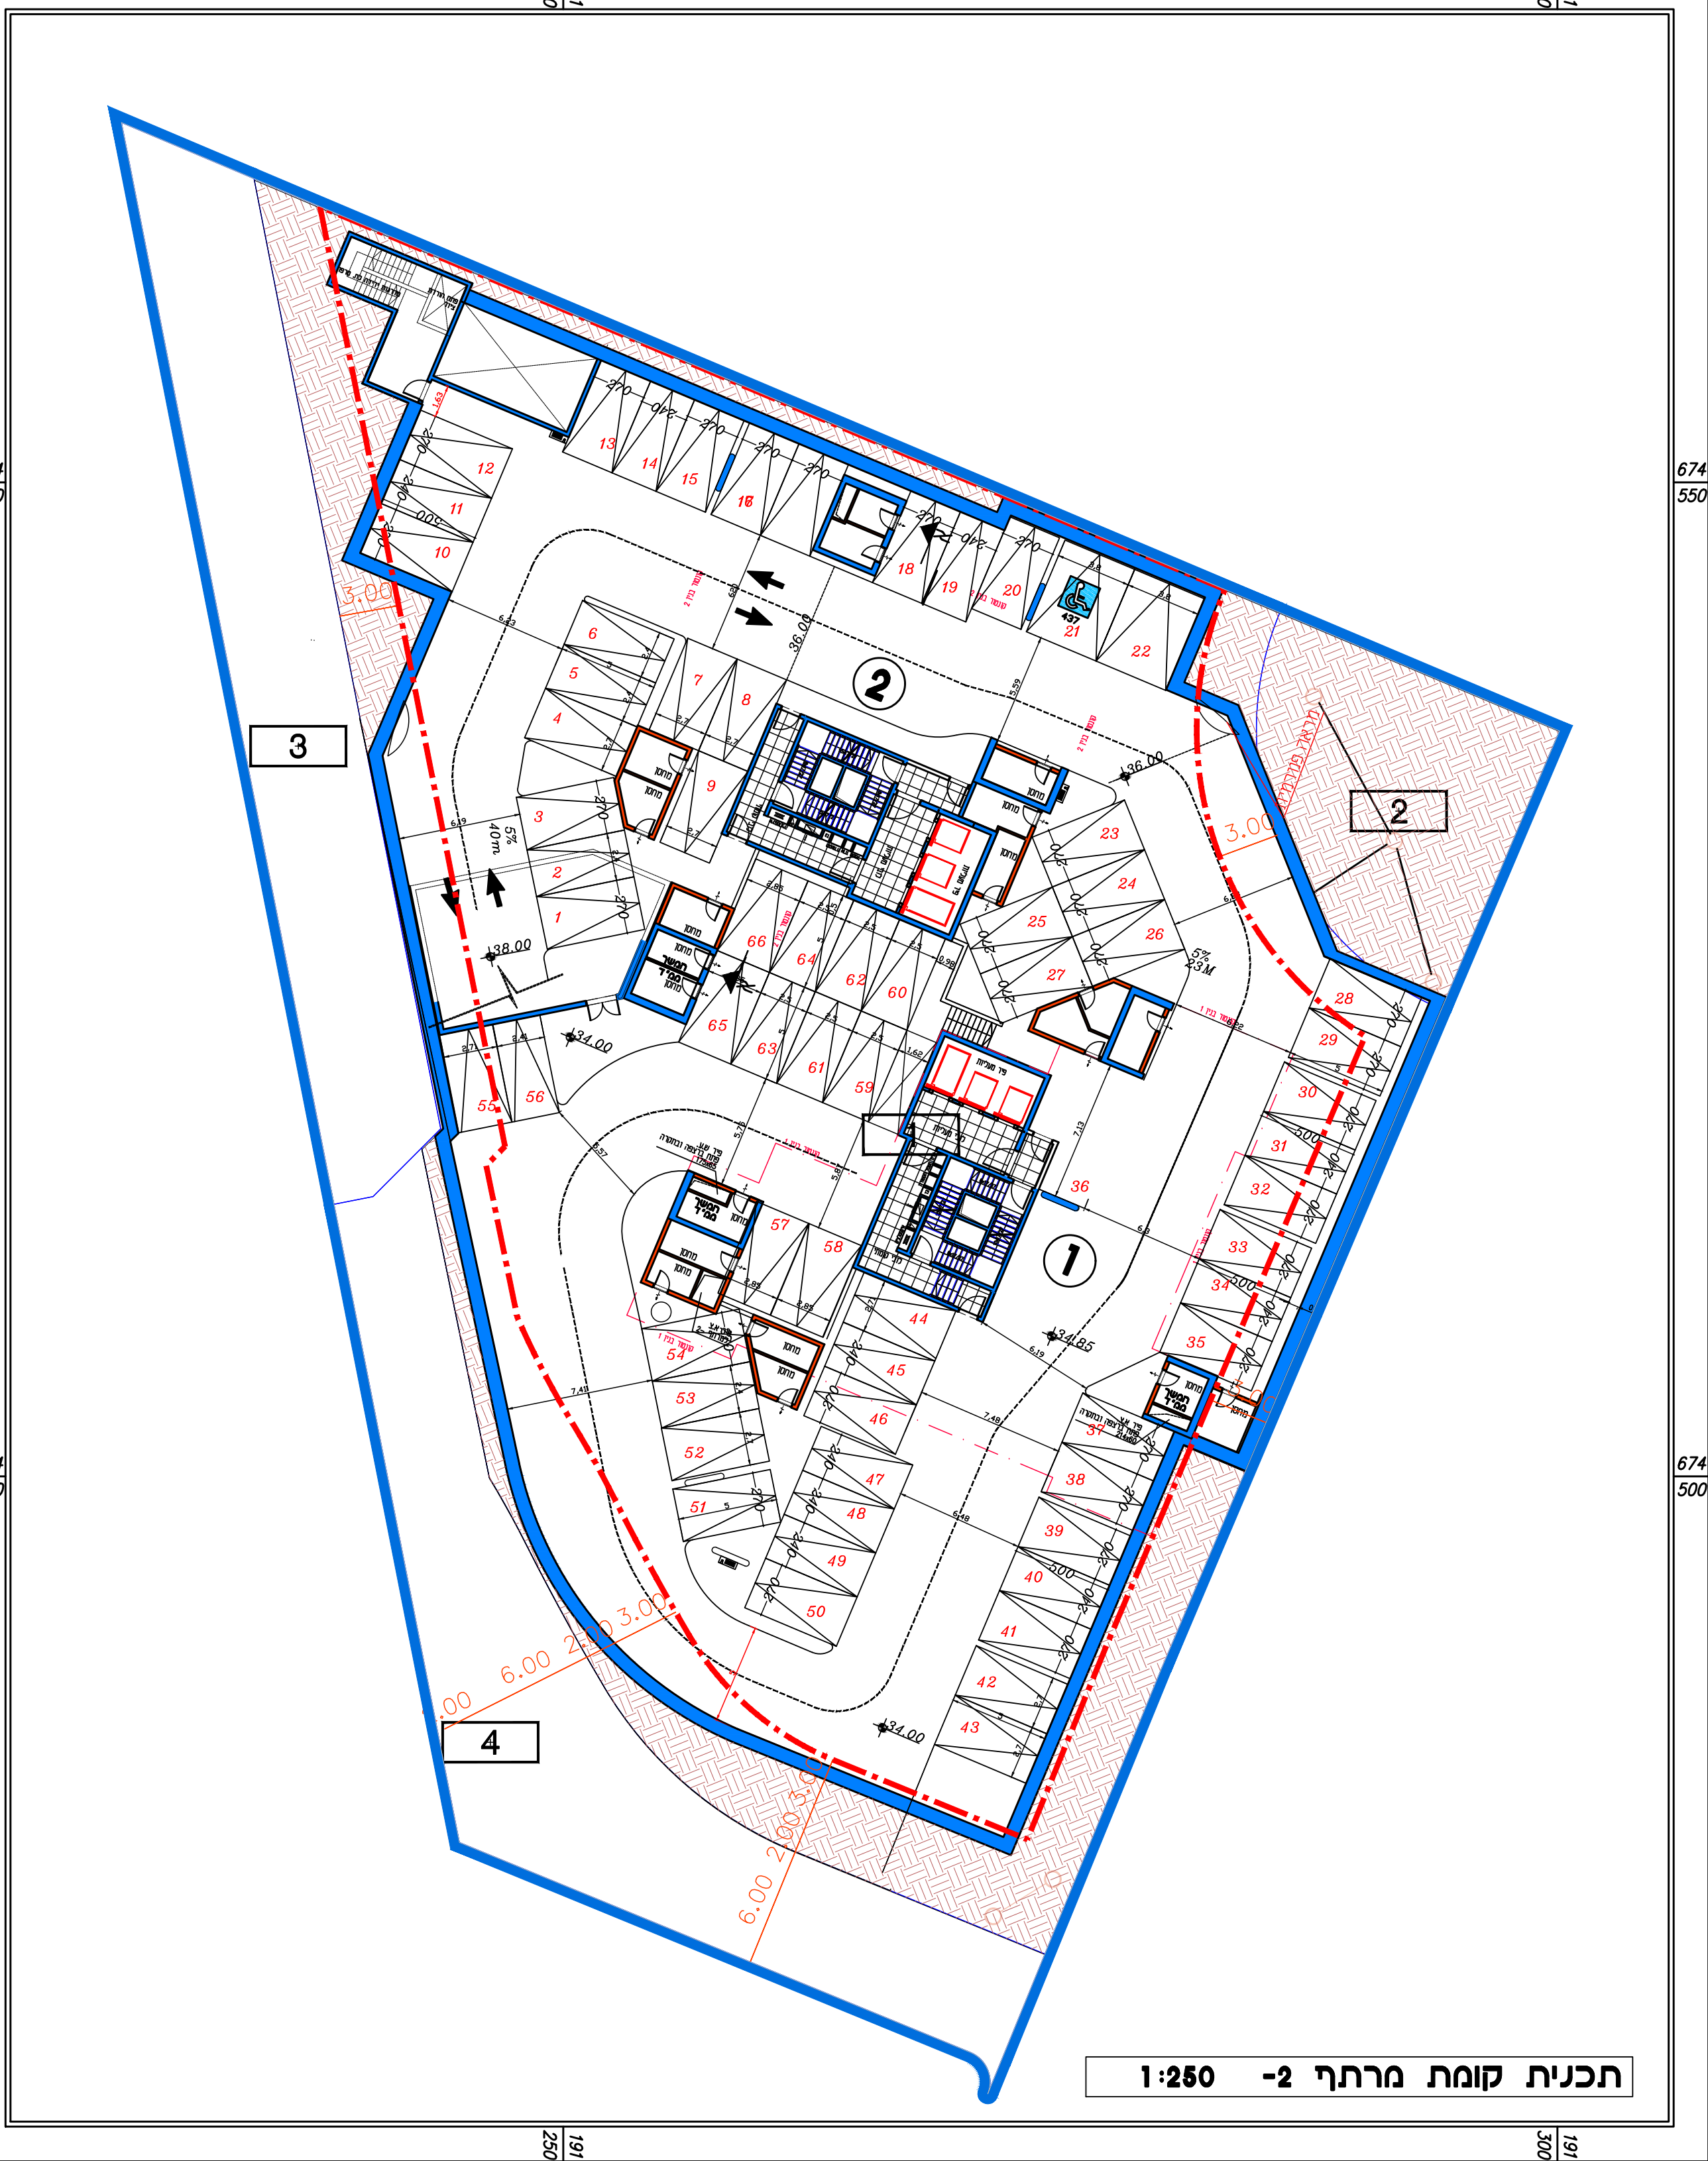

תכנית קומת מרתף 2- 1:250


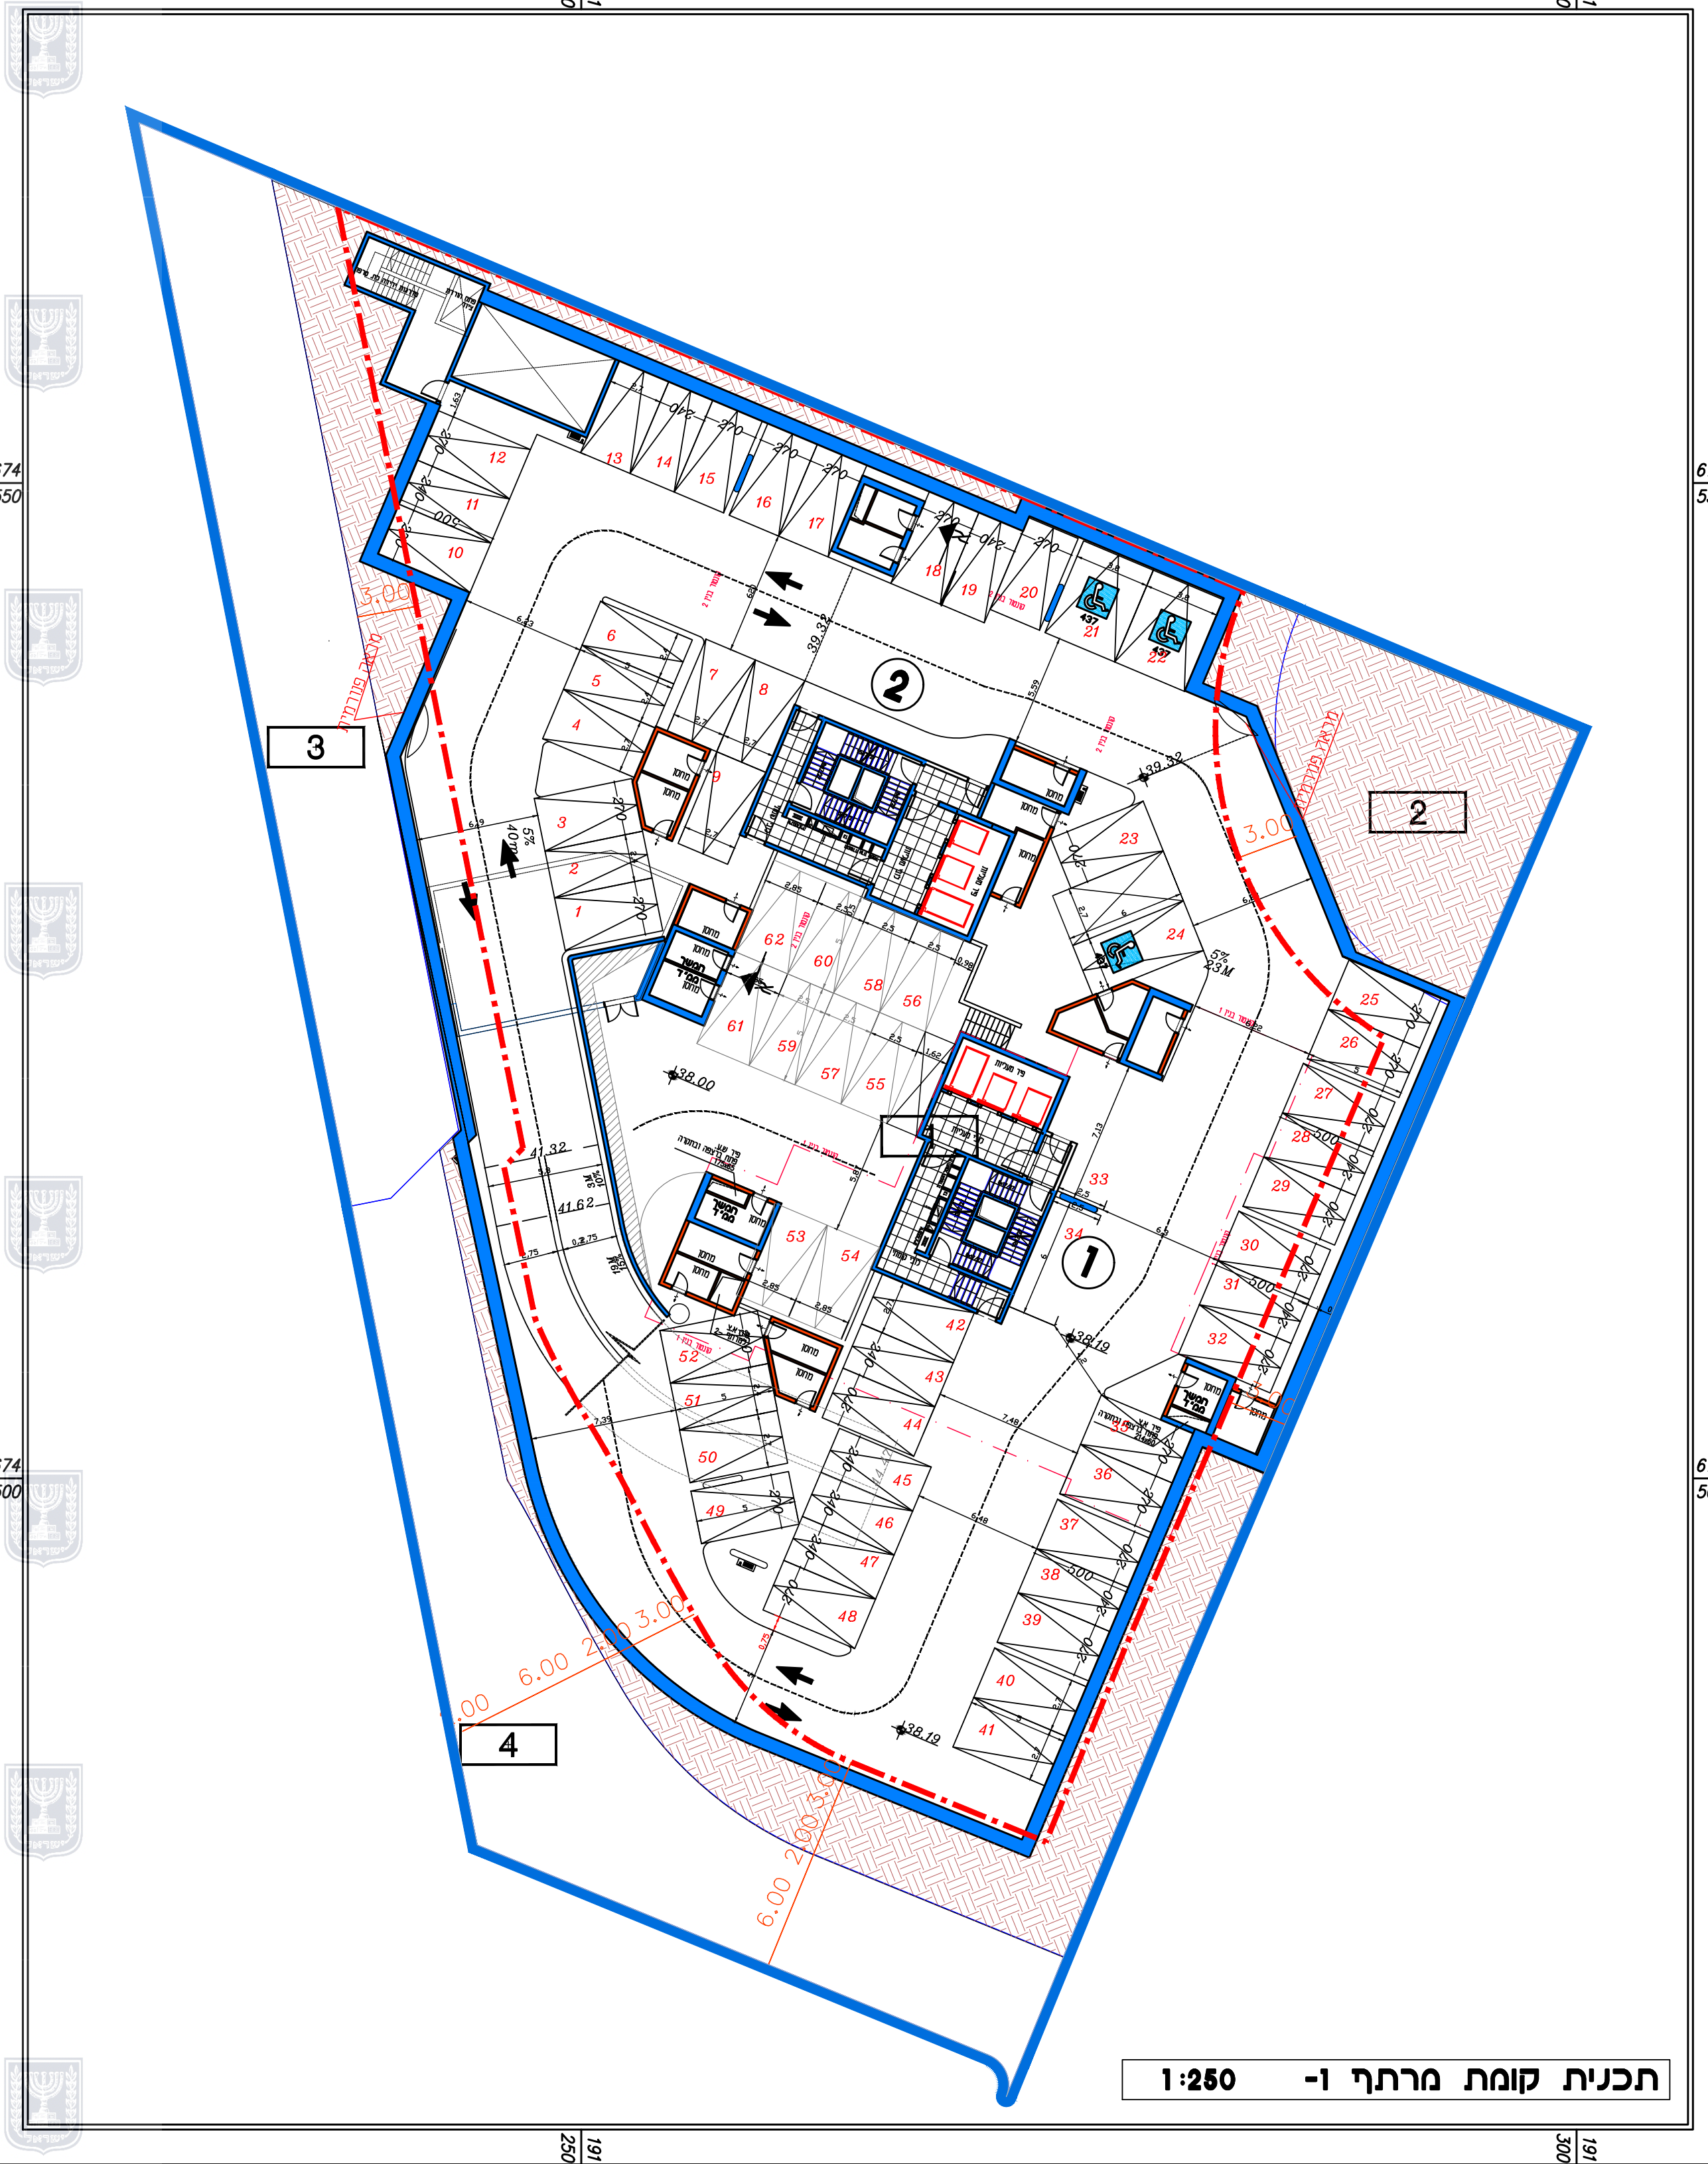


תכנית קומת מרתף 1- 1:250

טבלת חניה

דרישת חניה	יעוד קרקע	יחיד	רכב פרטי		אופניים		אופנועים
			תקן	תאי חניה	תקן	תאי חניה	
חניה	עד 120 מ"ר	86	1:1.5	129	1:1	86	1:10
	נכה	208 חניות	101-150	3	-	0	-
היצע	טח"כ דרישת חניה			132		86	9
	קומת קרקע			4		86	9
	מרתף 1-			62		0	0
	מרתף 2-			66		0	0
	טח"כ ריצע חניה			132		86	9
עודף	טח"כ עודף חניה			0		0	0

חתך רוחב לרמפה

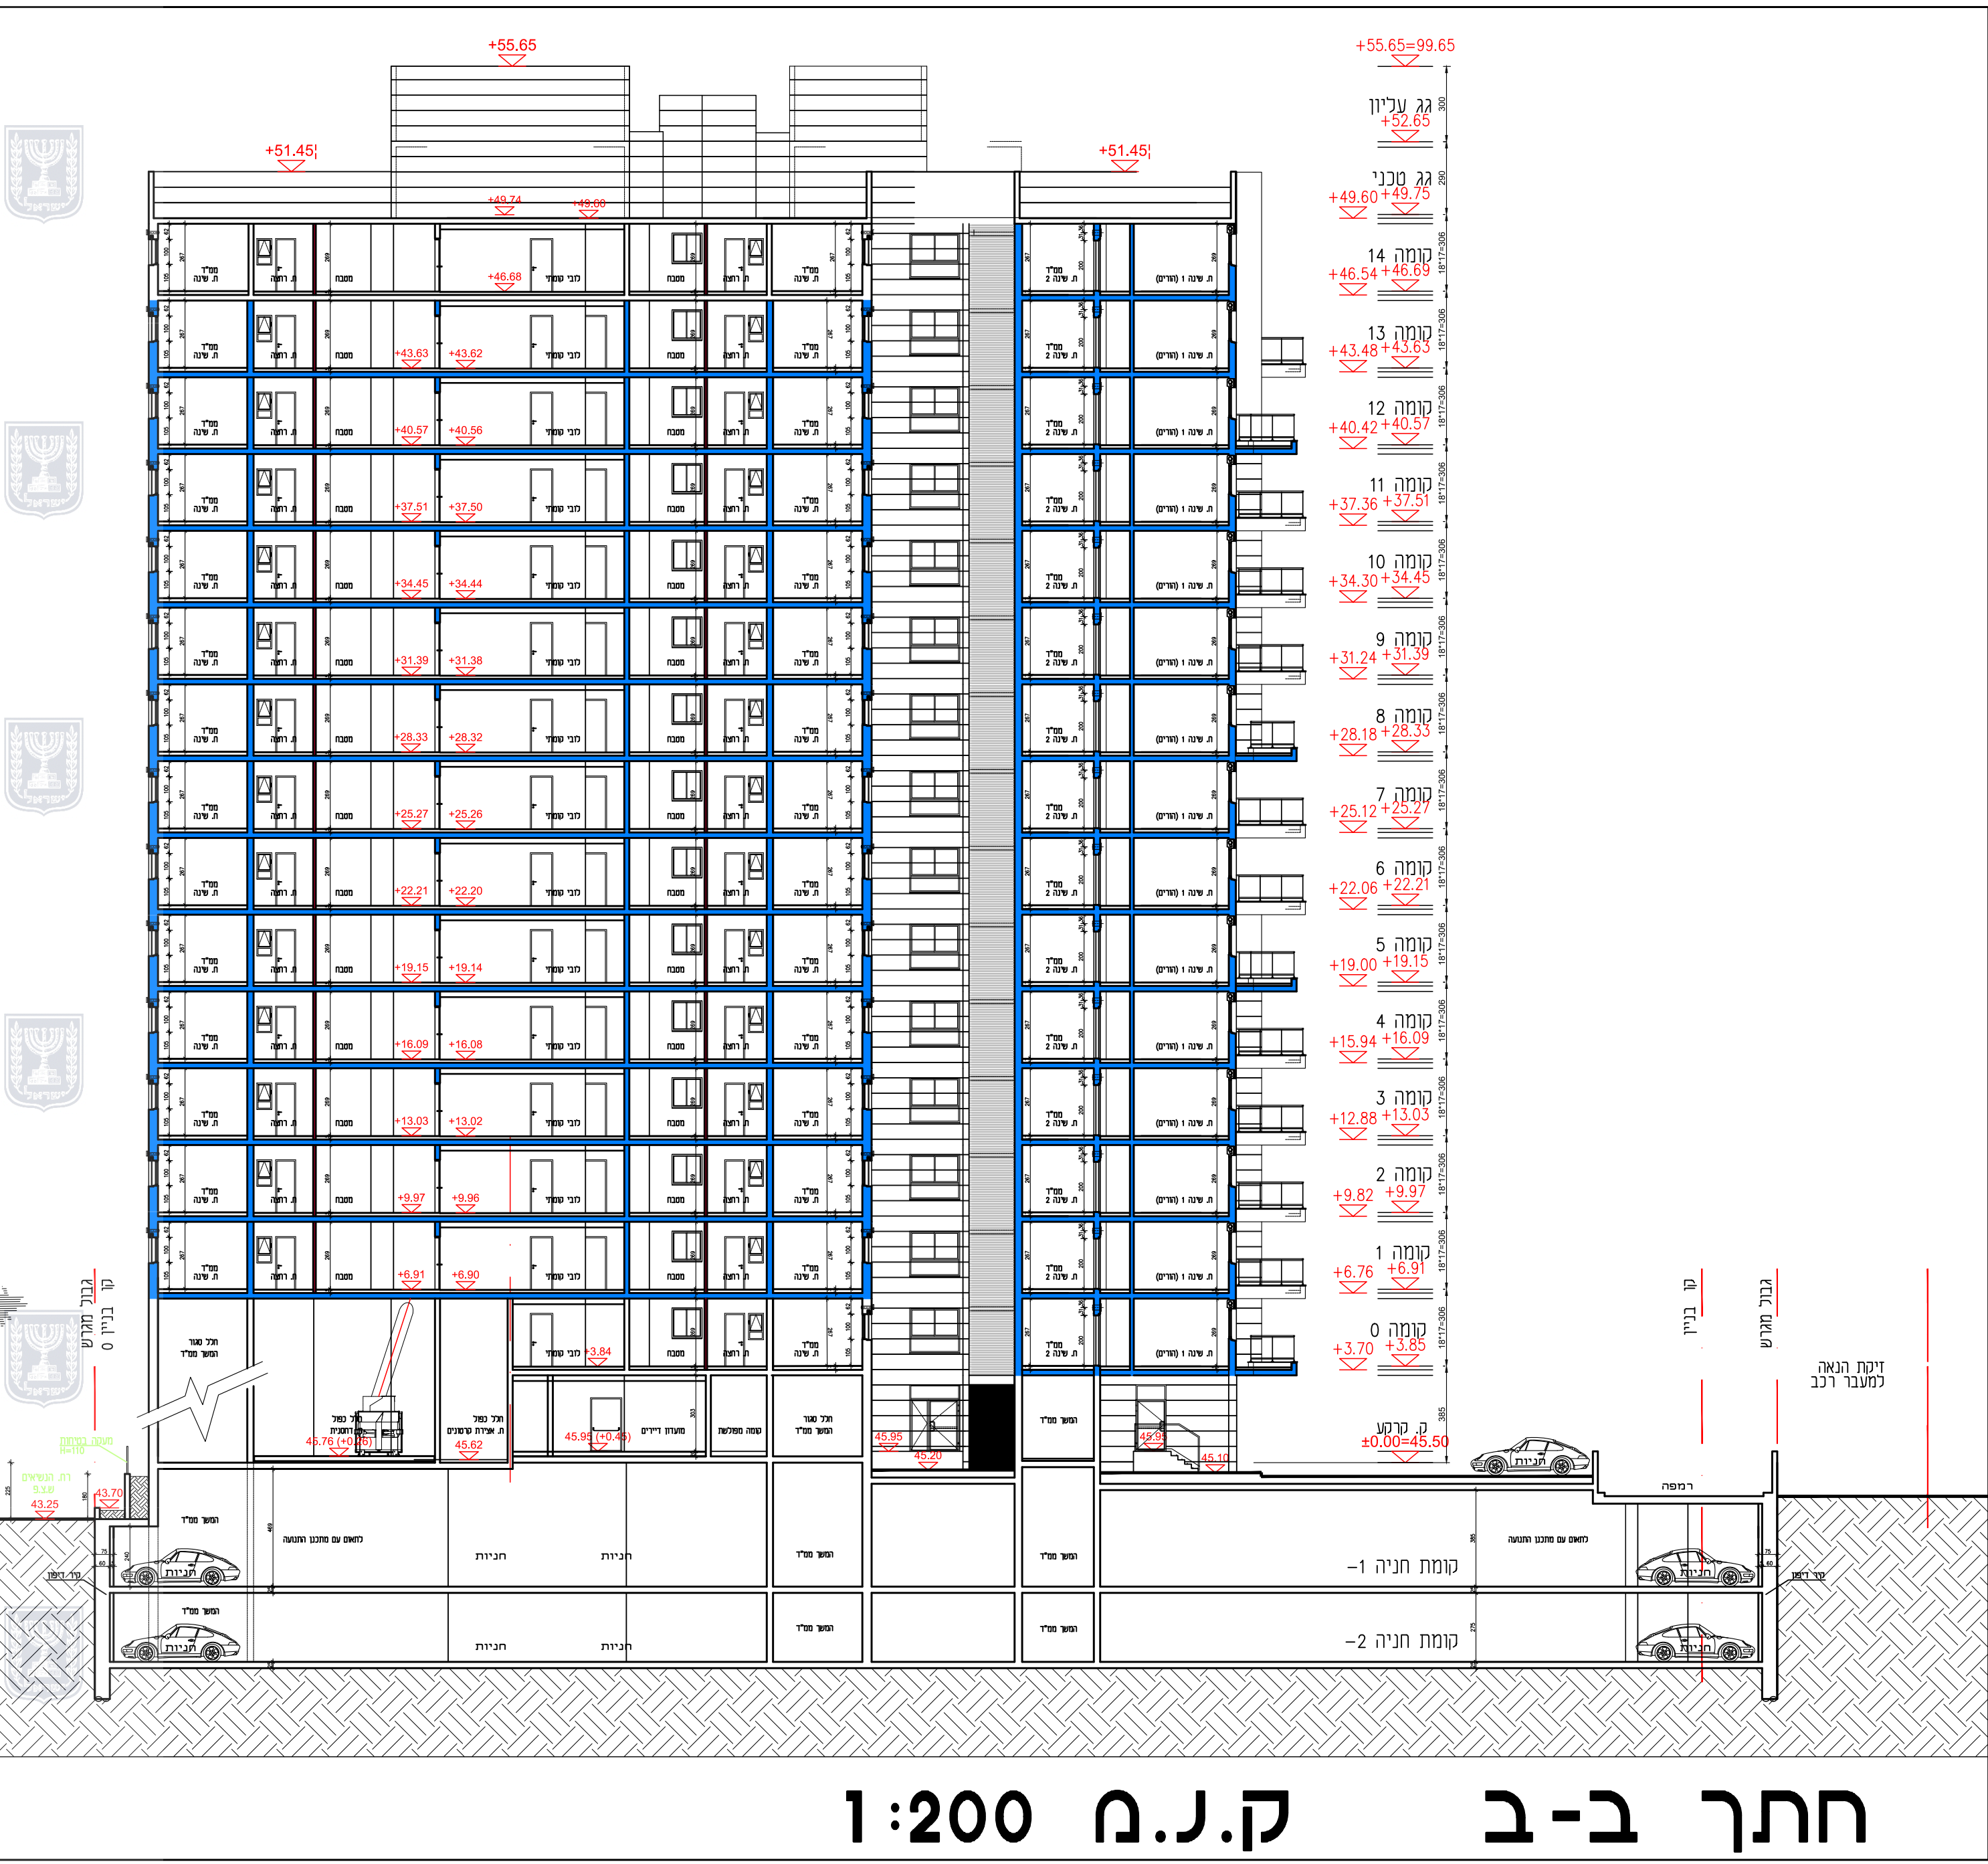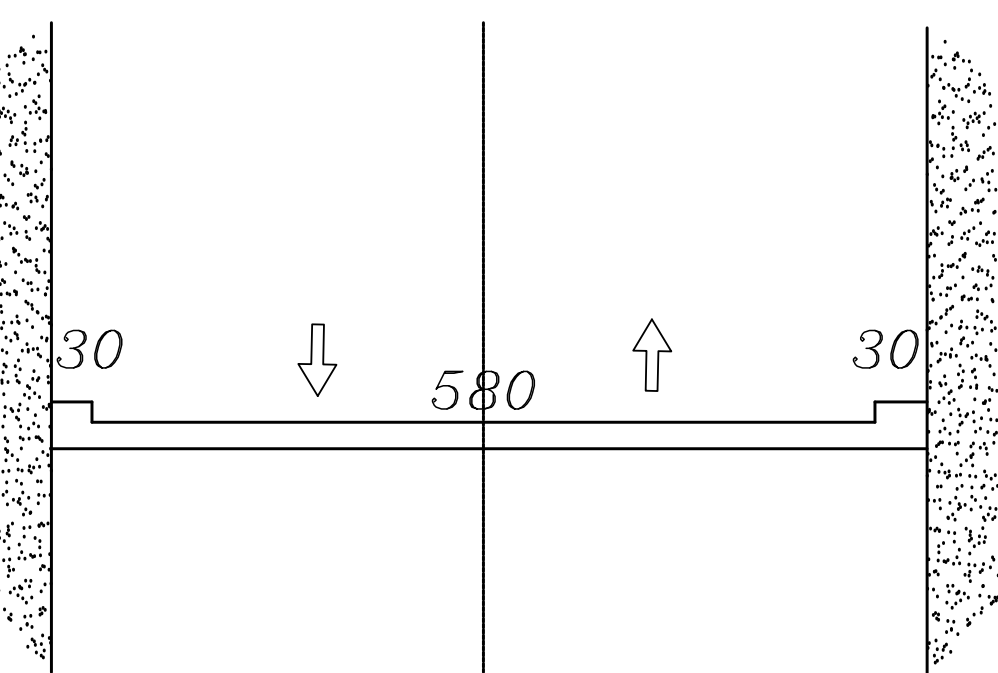

חתך ב-ב ק.ג.מ 1:200