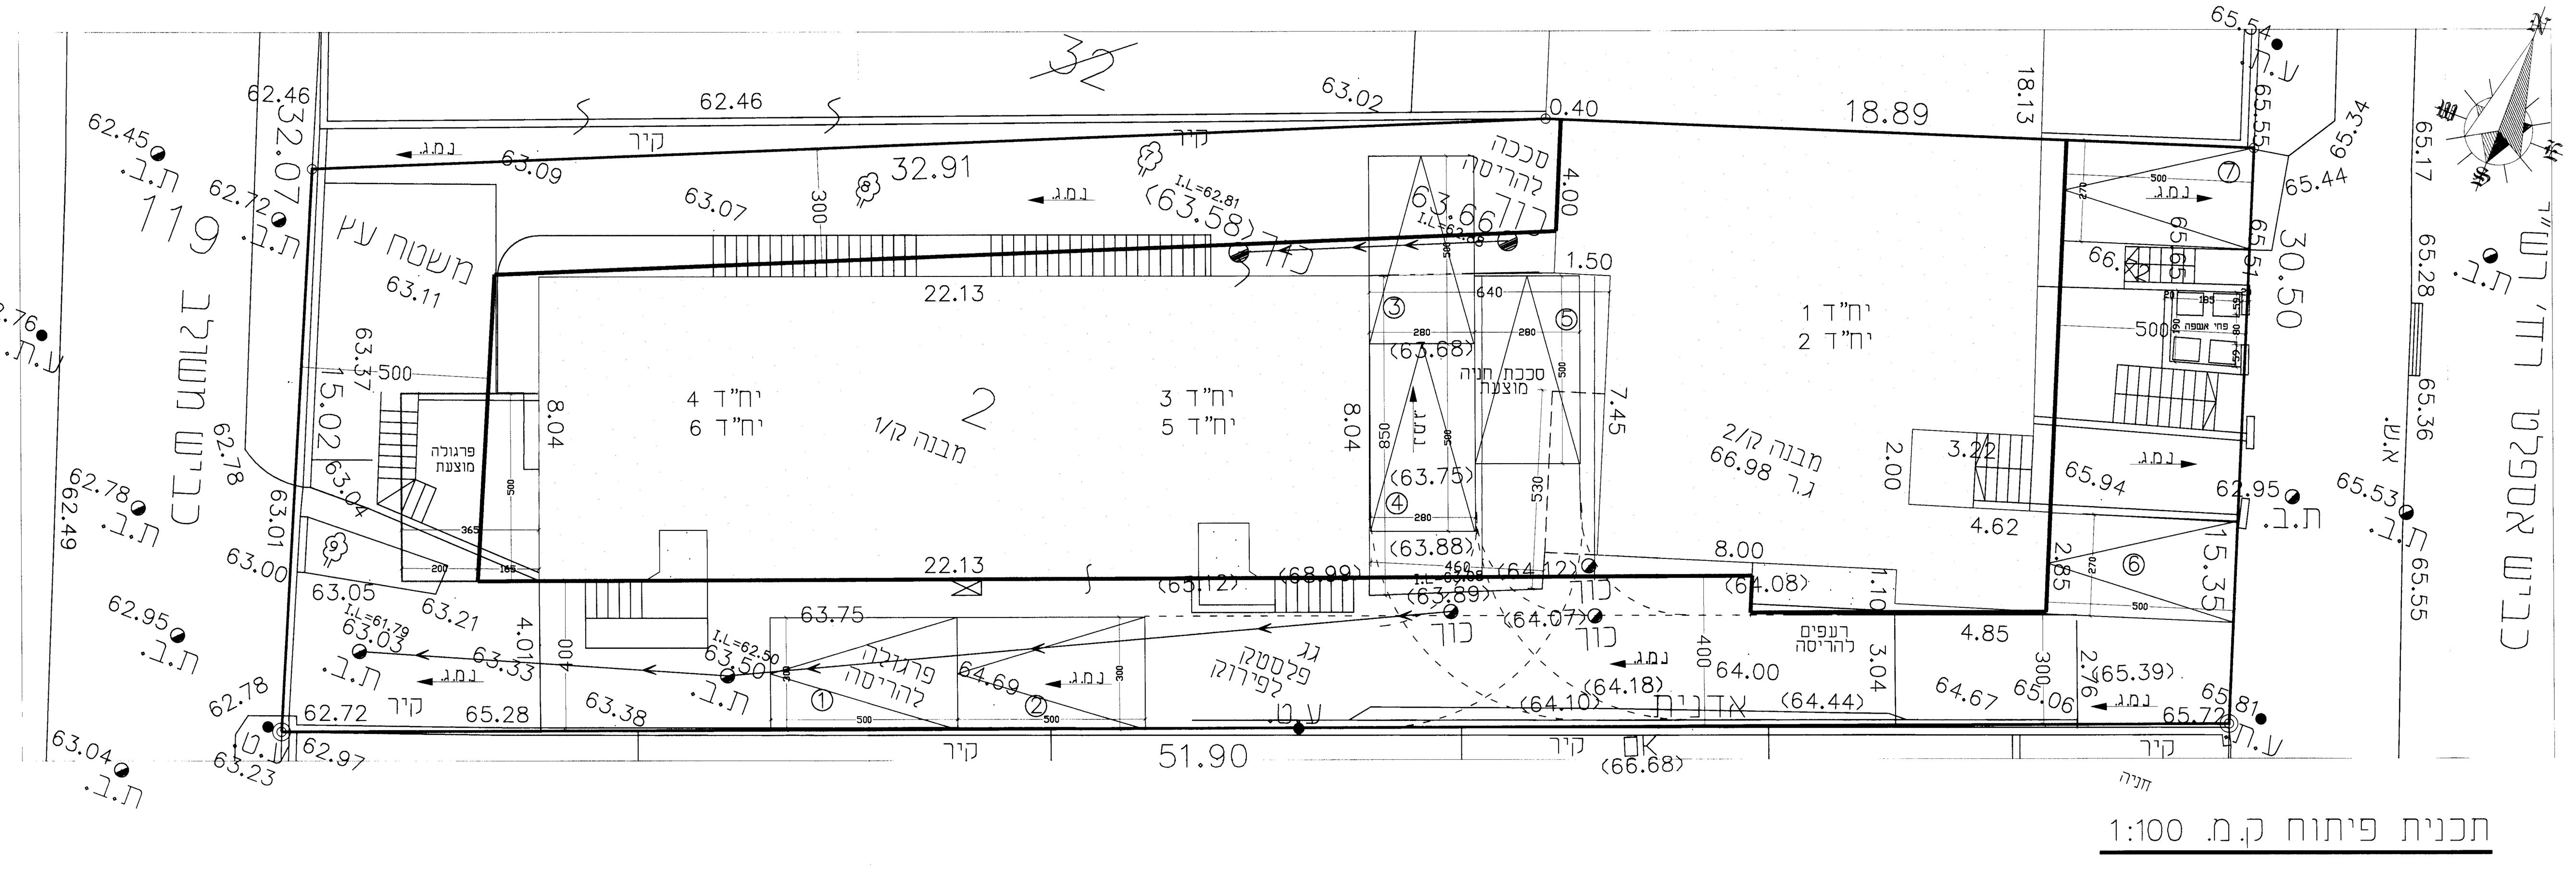

תכנית פיתוח ק.מ. 1:100

טבלת מאזן חניה

שימושי קרקע	שטח (יח"ד)	תקן	תאי חניה נדרשים	תאי חניה מתוכננים
יח"ד 1 מגורים	116.75 מ"ר	1:1	1	1
יח"ד 2 מגורים	128.44 מ"ר	2:1	2	2
יח"ד 3 מגורים	77.97 מ"ר	1:1	1	1
יח"ד 4 מגורים	77.97 מ"ר	1:1	1	1
יח"ד 5 מגורים	76.10 מ"ר	1:1	1	1
יח"ד 6 מגורים	76.10 מ"ר	1:1	1	1
סה"כ	553.33 מ"ר		7	7

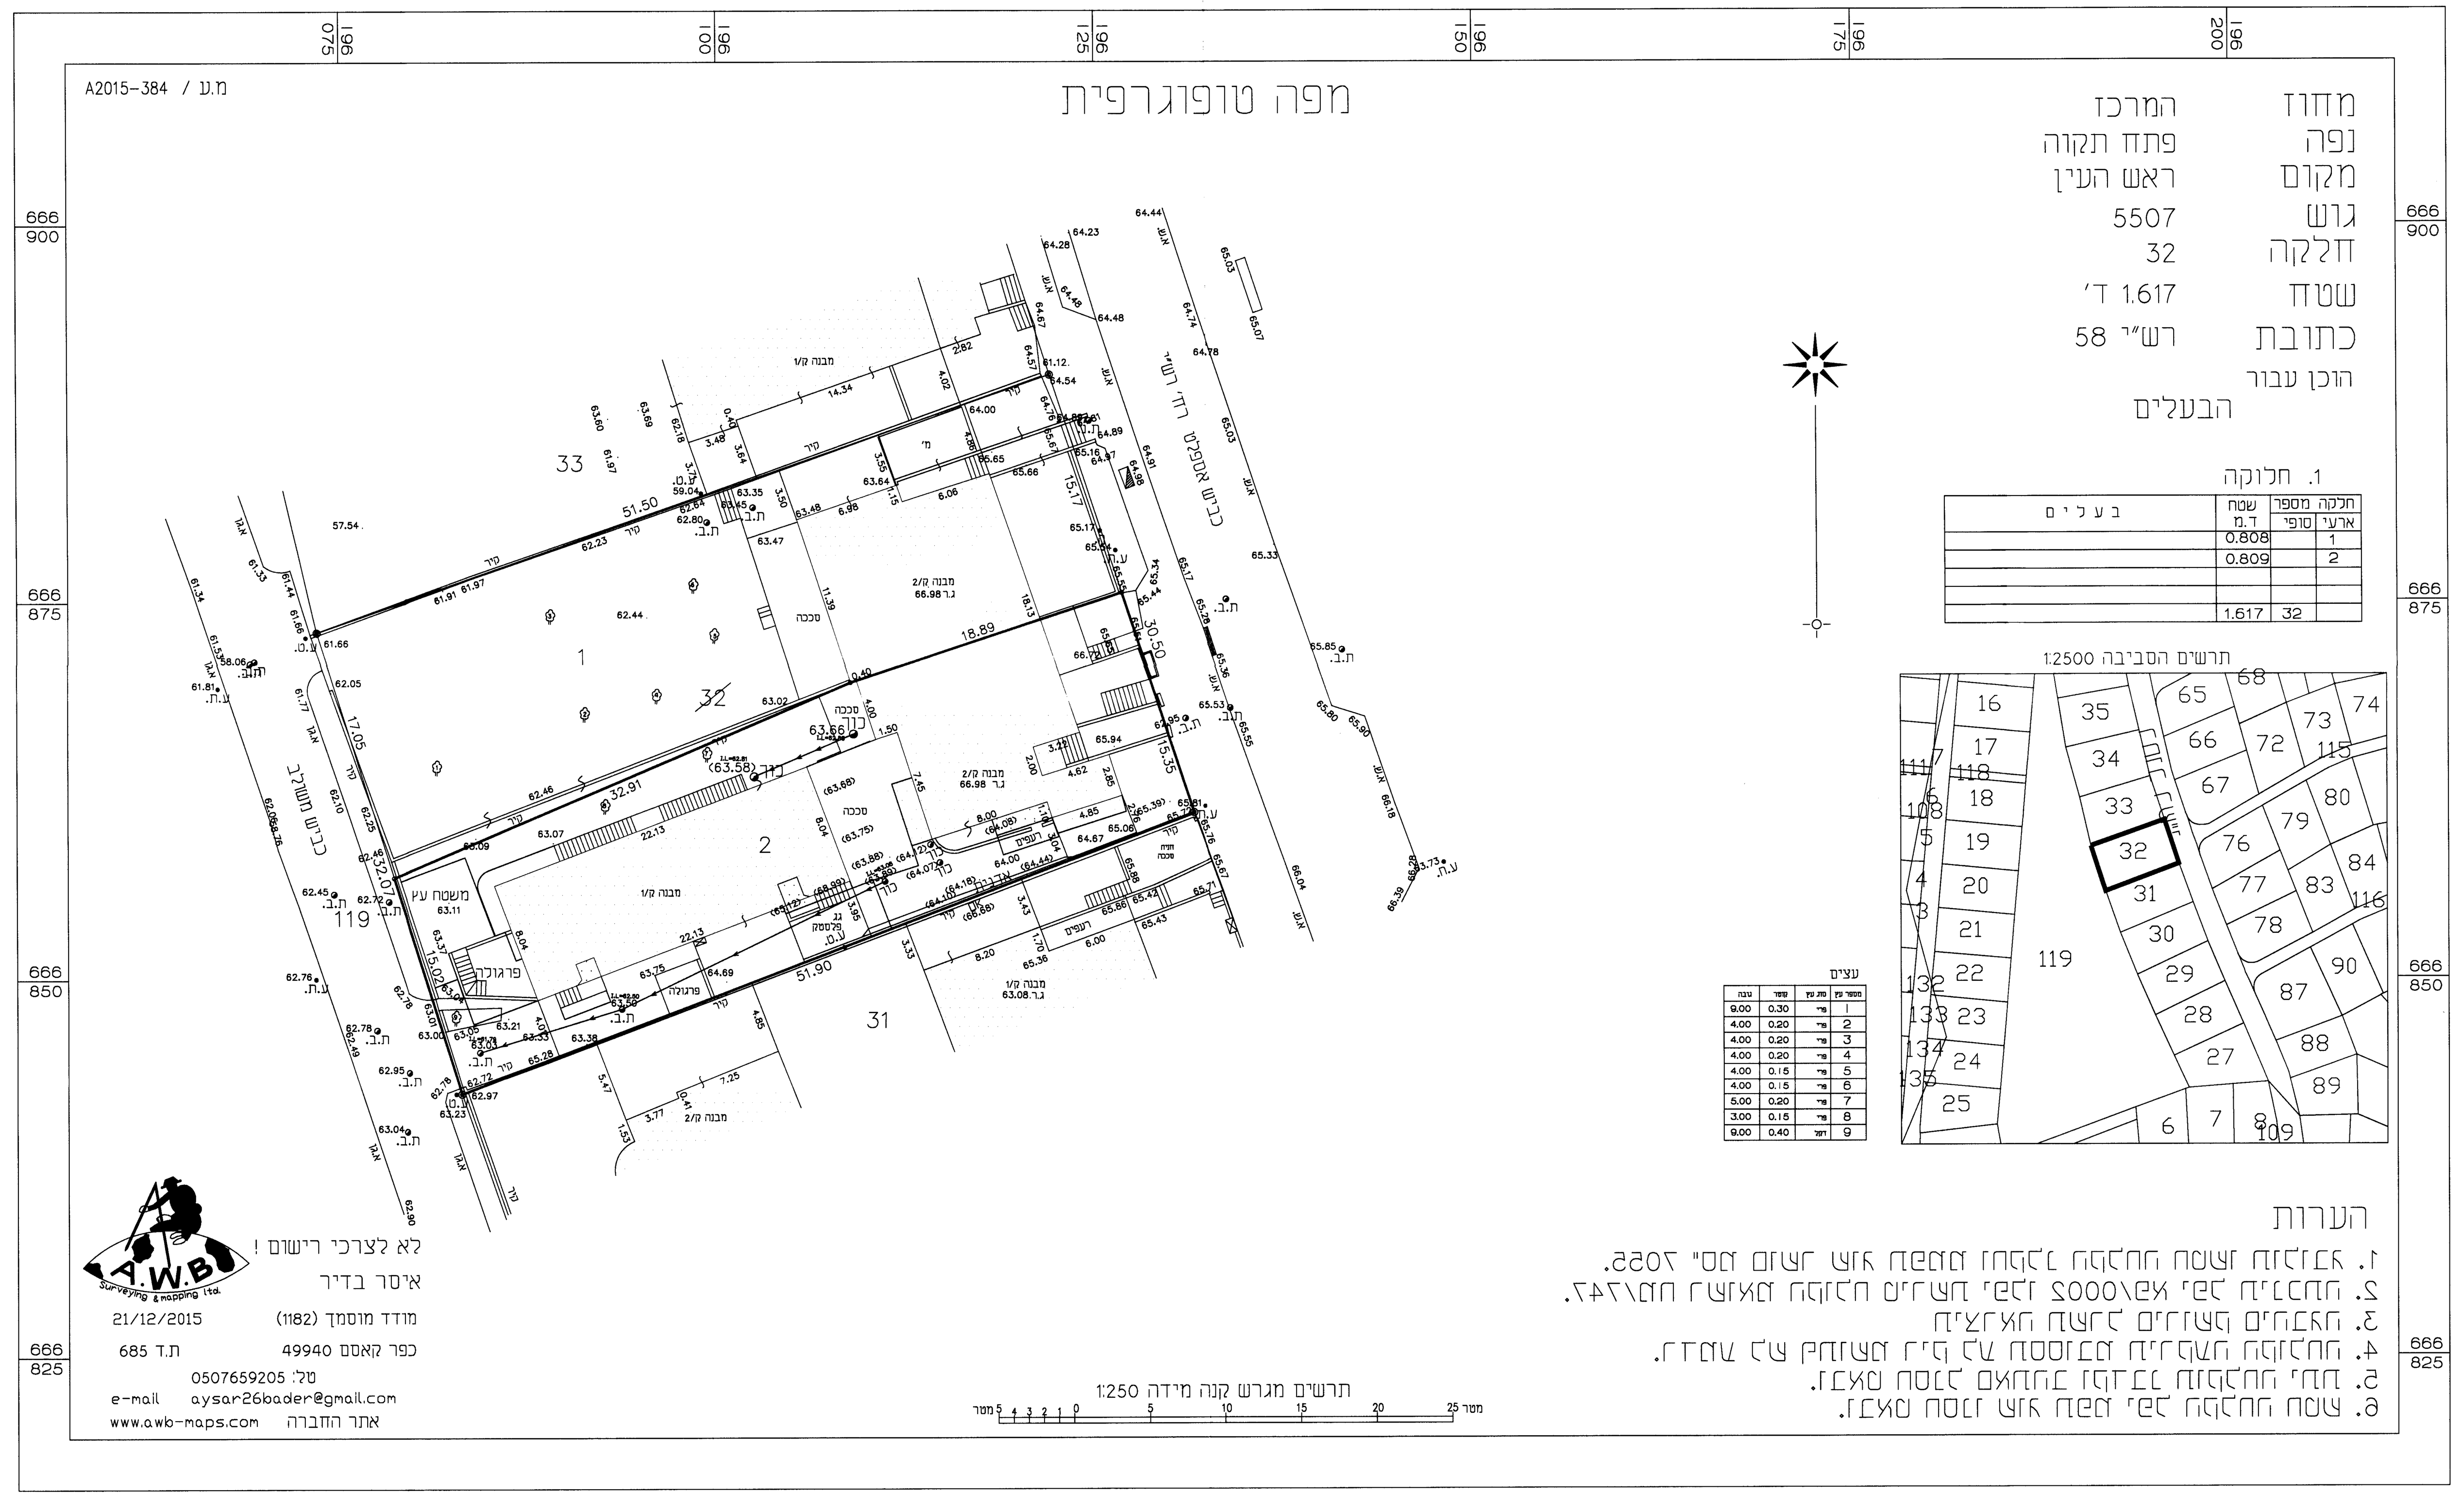

מקרא:

גבול התכנית

קו בנין

להריסה

נספח תנועה

מס' 418-0426593

שינוי קו בנין, הוספת זכויות ותוספת יח"ד רש"י 58

נספח לתכנית — גליון 1 מתוך 1

תחולה	מנחה
תיאור	נספח בינוי
תאריך עריכת הנספח	21/01/2018
רשימת התרשימים	1:100
שם תרשים	123
שם תרשים	-
שם תרשים	-
שם תרשים	-

שמות וחתימות:

עורך הנספח	שם:	אינה משה	חתימה:
	תאגיד:	307555405	

מתקבל 21-01-2018

PRODUCED BY AN AUTODESK EDUCATIONAL PRODUCT