חוק התכנון והבניה, התשכ"ה - 1965
משרד האוצר - מחוז מרכז
ההועדה המחוזית החליטה ביום :
11/12/2017
להפקיד את התכנית
16/09/2018
תאריך
יו"ר ההועדה המחוזית

תכנית מס' 417-0125708

שינוי יעוד למגורים ומסחר ותוספת זכויות למסחר, גילגיוליה-שד\1004\15

תכנית בינוי וחנייה

אזור וחלוקה	סמכות ראשית	היתרים או הרשאות
---	ועדה מחוזית	תכנית שניתן מכוחה להוציא היתרים

מחוז : מרכז
מרחב תכנון מקומי : דרום השרון
רשות מקומית : גילגיוליה
מקום התכנית: מרכז הכפר
שטח התכנית : 0.649 דו
קנה מידה: 1 : 250

גושים וחלקות בתכנית:

גוש	סוג הגוש	חלקות בשלמותן	חלקי חלקות
7508	מוסדר	135	

תאריך : 23/05/2018

חותמות מוסד התכנון :

שמות וחתימות :

עורך התכנית	שם: עיסא מאמון ת.ז 058598665 מהנדס רשום מס' 39308		חתימה :	תאריך: 23/05/18
	כתובת: סולטאני 26 כפר קאסם ת.ד 21111			
	טלפון: 03-9397533	פ: 052-2941759	דוא"ל	

מחוז — המרכז
נפה — פתח תקוה
מקום — גילגיוליה
גוש — 7508
חלקה — 135
מגרש — 109
חטשה — 0.649 מ"ד
הוכן עבור — אברהים אסוקי

מפה טופוגרפית
קנ"מ 1:250

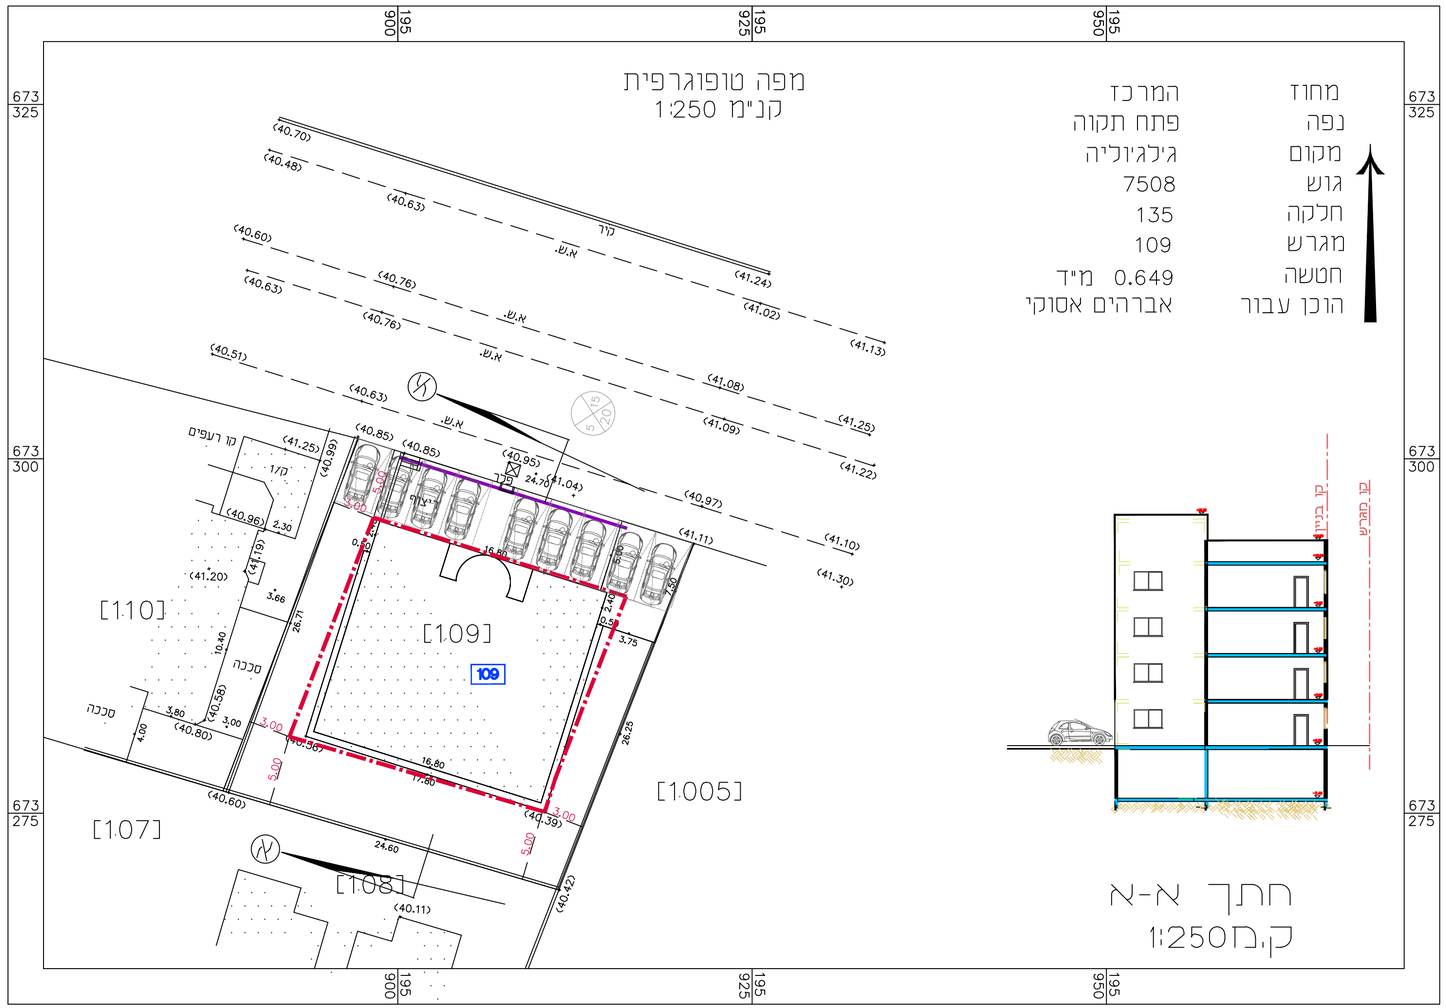

חתך א-א
קנ"מ 1:250

שימוש קרקע	שטח/יח"ד נטו	תמהיל חניה-פרטית	חניה דרושה	חניה מוצעת
מגורים	6 יחידות דיור עם חדר מדרגות משותף	1 עד 2 מקומות חניה לכל יח"ד	6-12	6
מסחר	130 מ"ר	1 מקום חניה לכל 50-25 מ"ר	2-3	3

תכנית חניה
קנ"מ 1 : 250