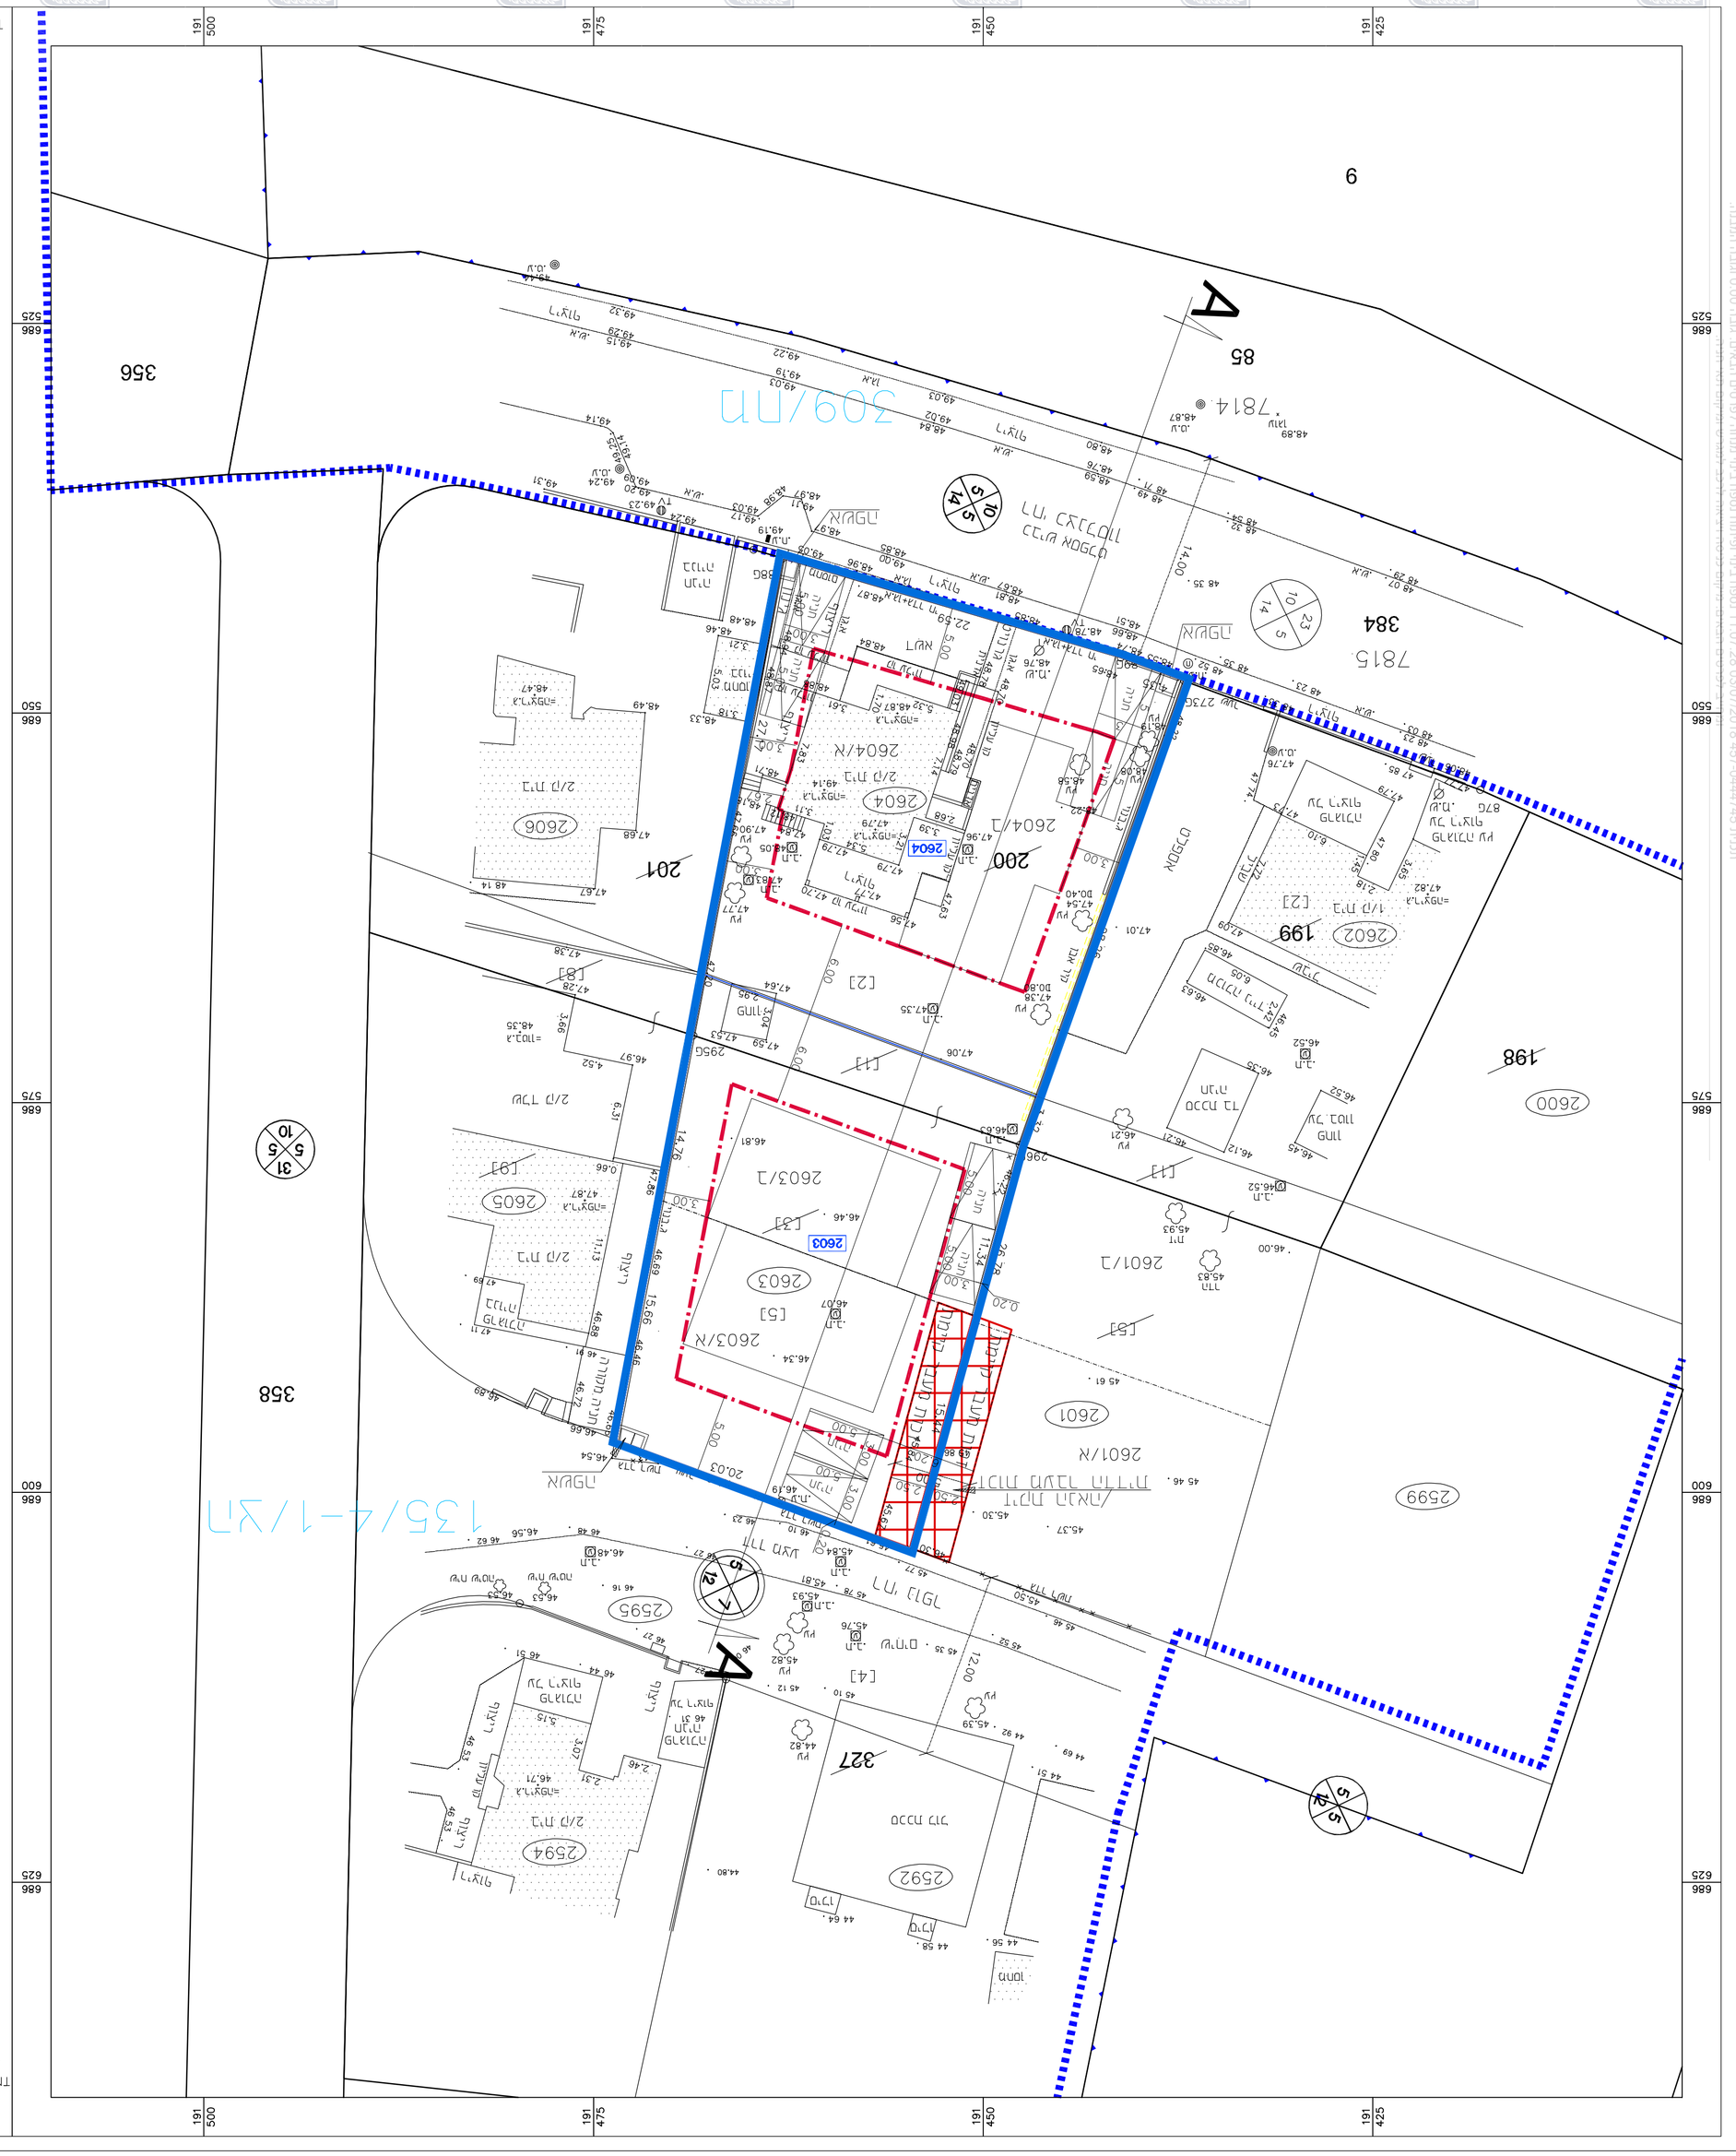

דפנה רחובות בע"מ

457-0444745

מפת מדידה מדפנה ת"ת, רח' הדקל

435\1-4\מ\ת

מספר	1
גרסה	1
תאריך	22/04/2018
מדידה	-
מקור	מדבר
קנ"מ	1:250

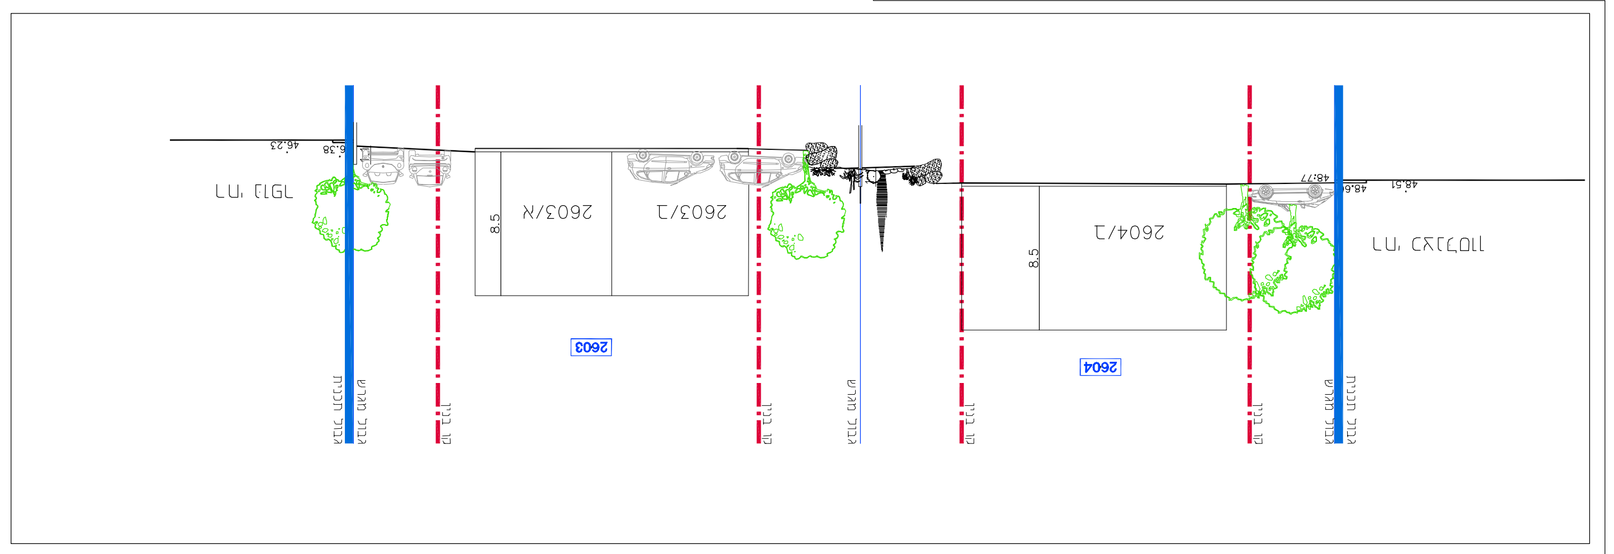

חתך A-A' מדופנה

1:250 מ"ר

