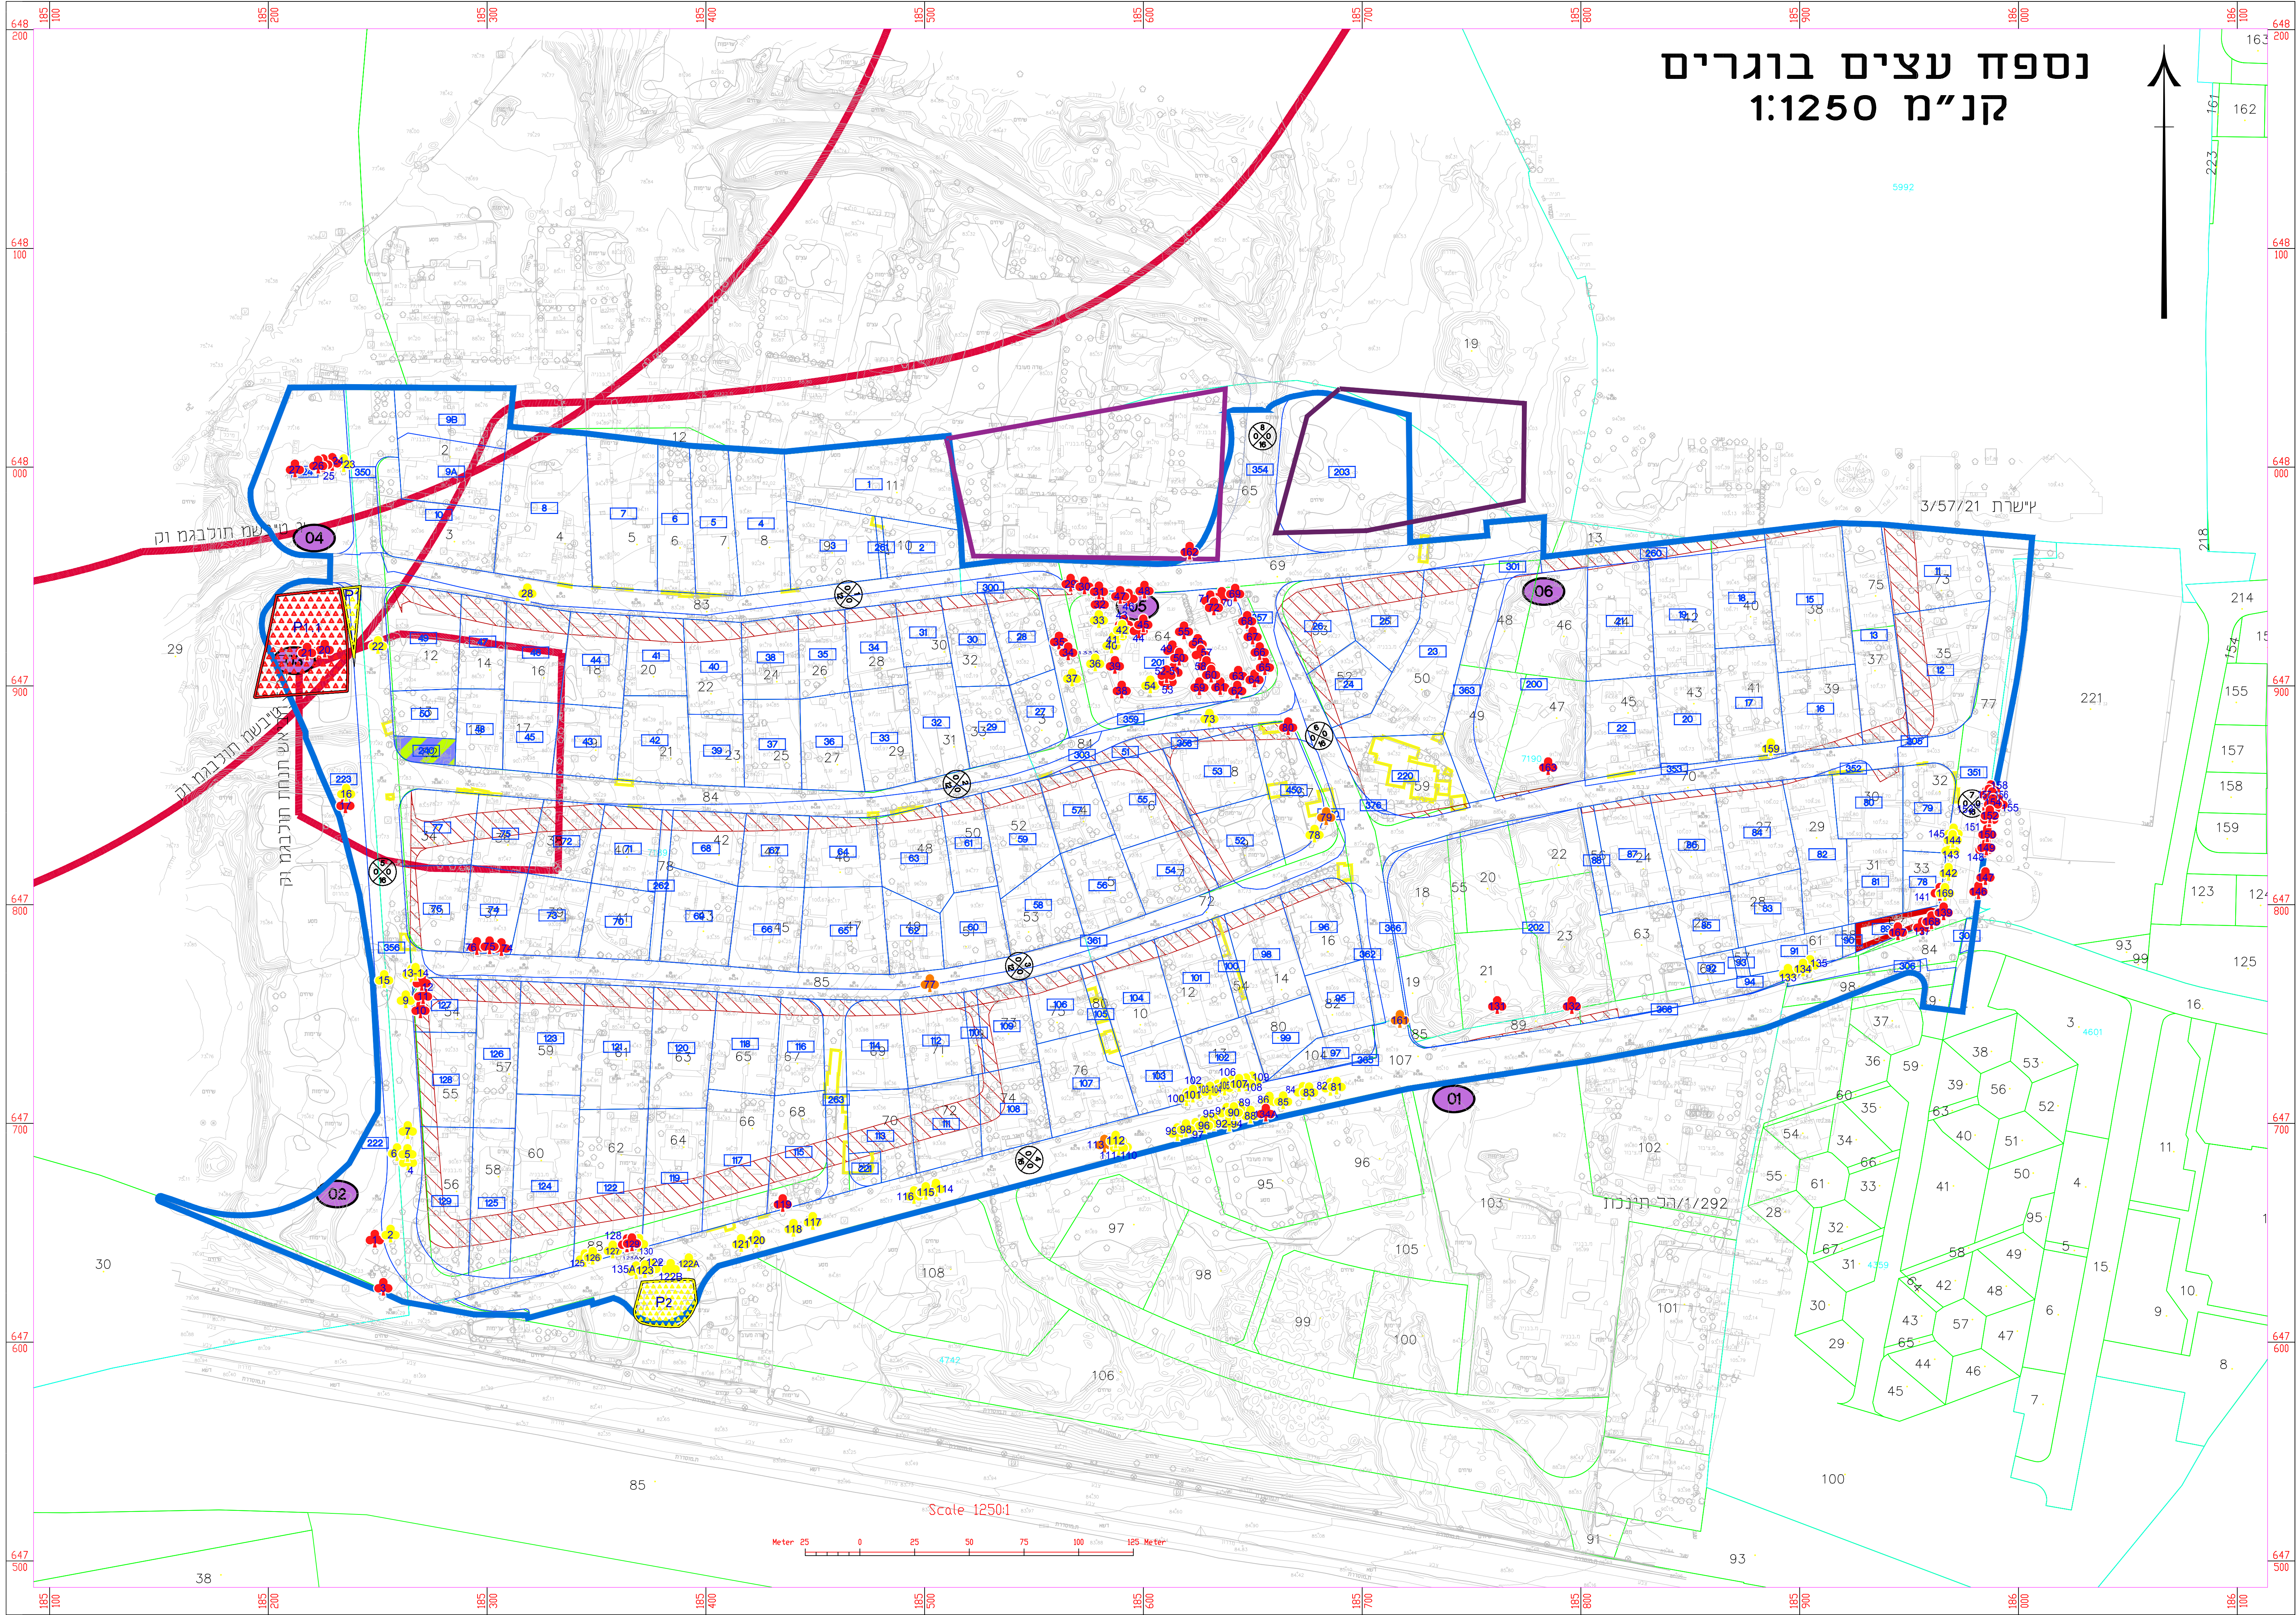




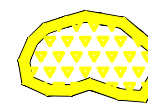
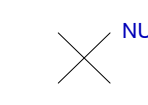
נספח עצים בוגרים	
נספח לתכנית מס' 415-0777383	
שכונת גואריש רמלה	
גליון 1 מתוך 1	
תחולה	מחייב
תאריך עריכת הנספח	09/02/2021
קנ"מ	1:1250
מרחב תכנון מקומי:	רמלה
רשות מקומית:	רמלה
שם הנספח	קנים
-	1:1250



גונן-עצים וסביבה בע"מ

גונן-עצים וסביבה בע"מ | משרד: 079-5599799 | פקס: 09-7496374

כתובת: תד. 926 כוכב יאיר 4486400 | מיל: 011-4486400 | gonen@trees.co.il | www.trees.co.il

מקרא:	סימן בתוכנית
עצים לשימור	
עצים להעתקה	
עצים לכריתה	
חורשת עצים לשימור	
חורשת עצים לעקירה	
עץ מת \ אינו קיים \ אינו מוגדר כעץ	
שטח 3	
גבול סקר העצים	

שמות וחתימות:		
עורך הנספח	שם: יחנתן גונן	חתימה:
	תאריך:	