

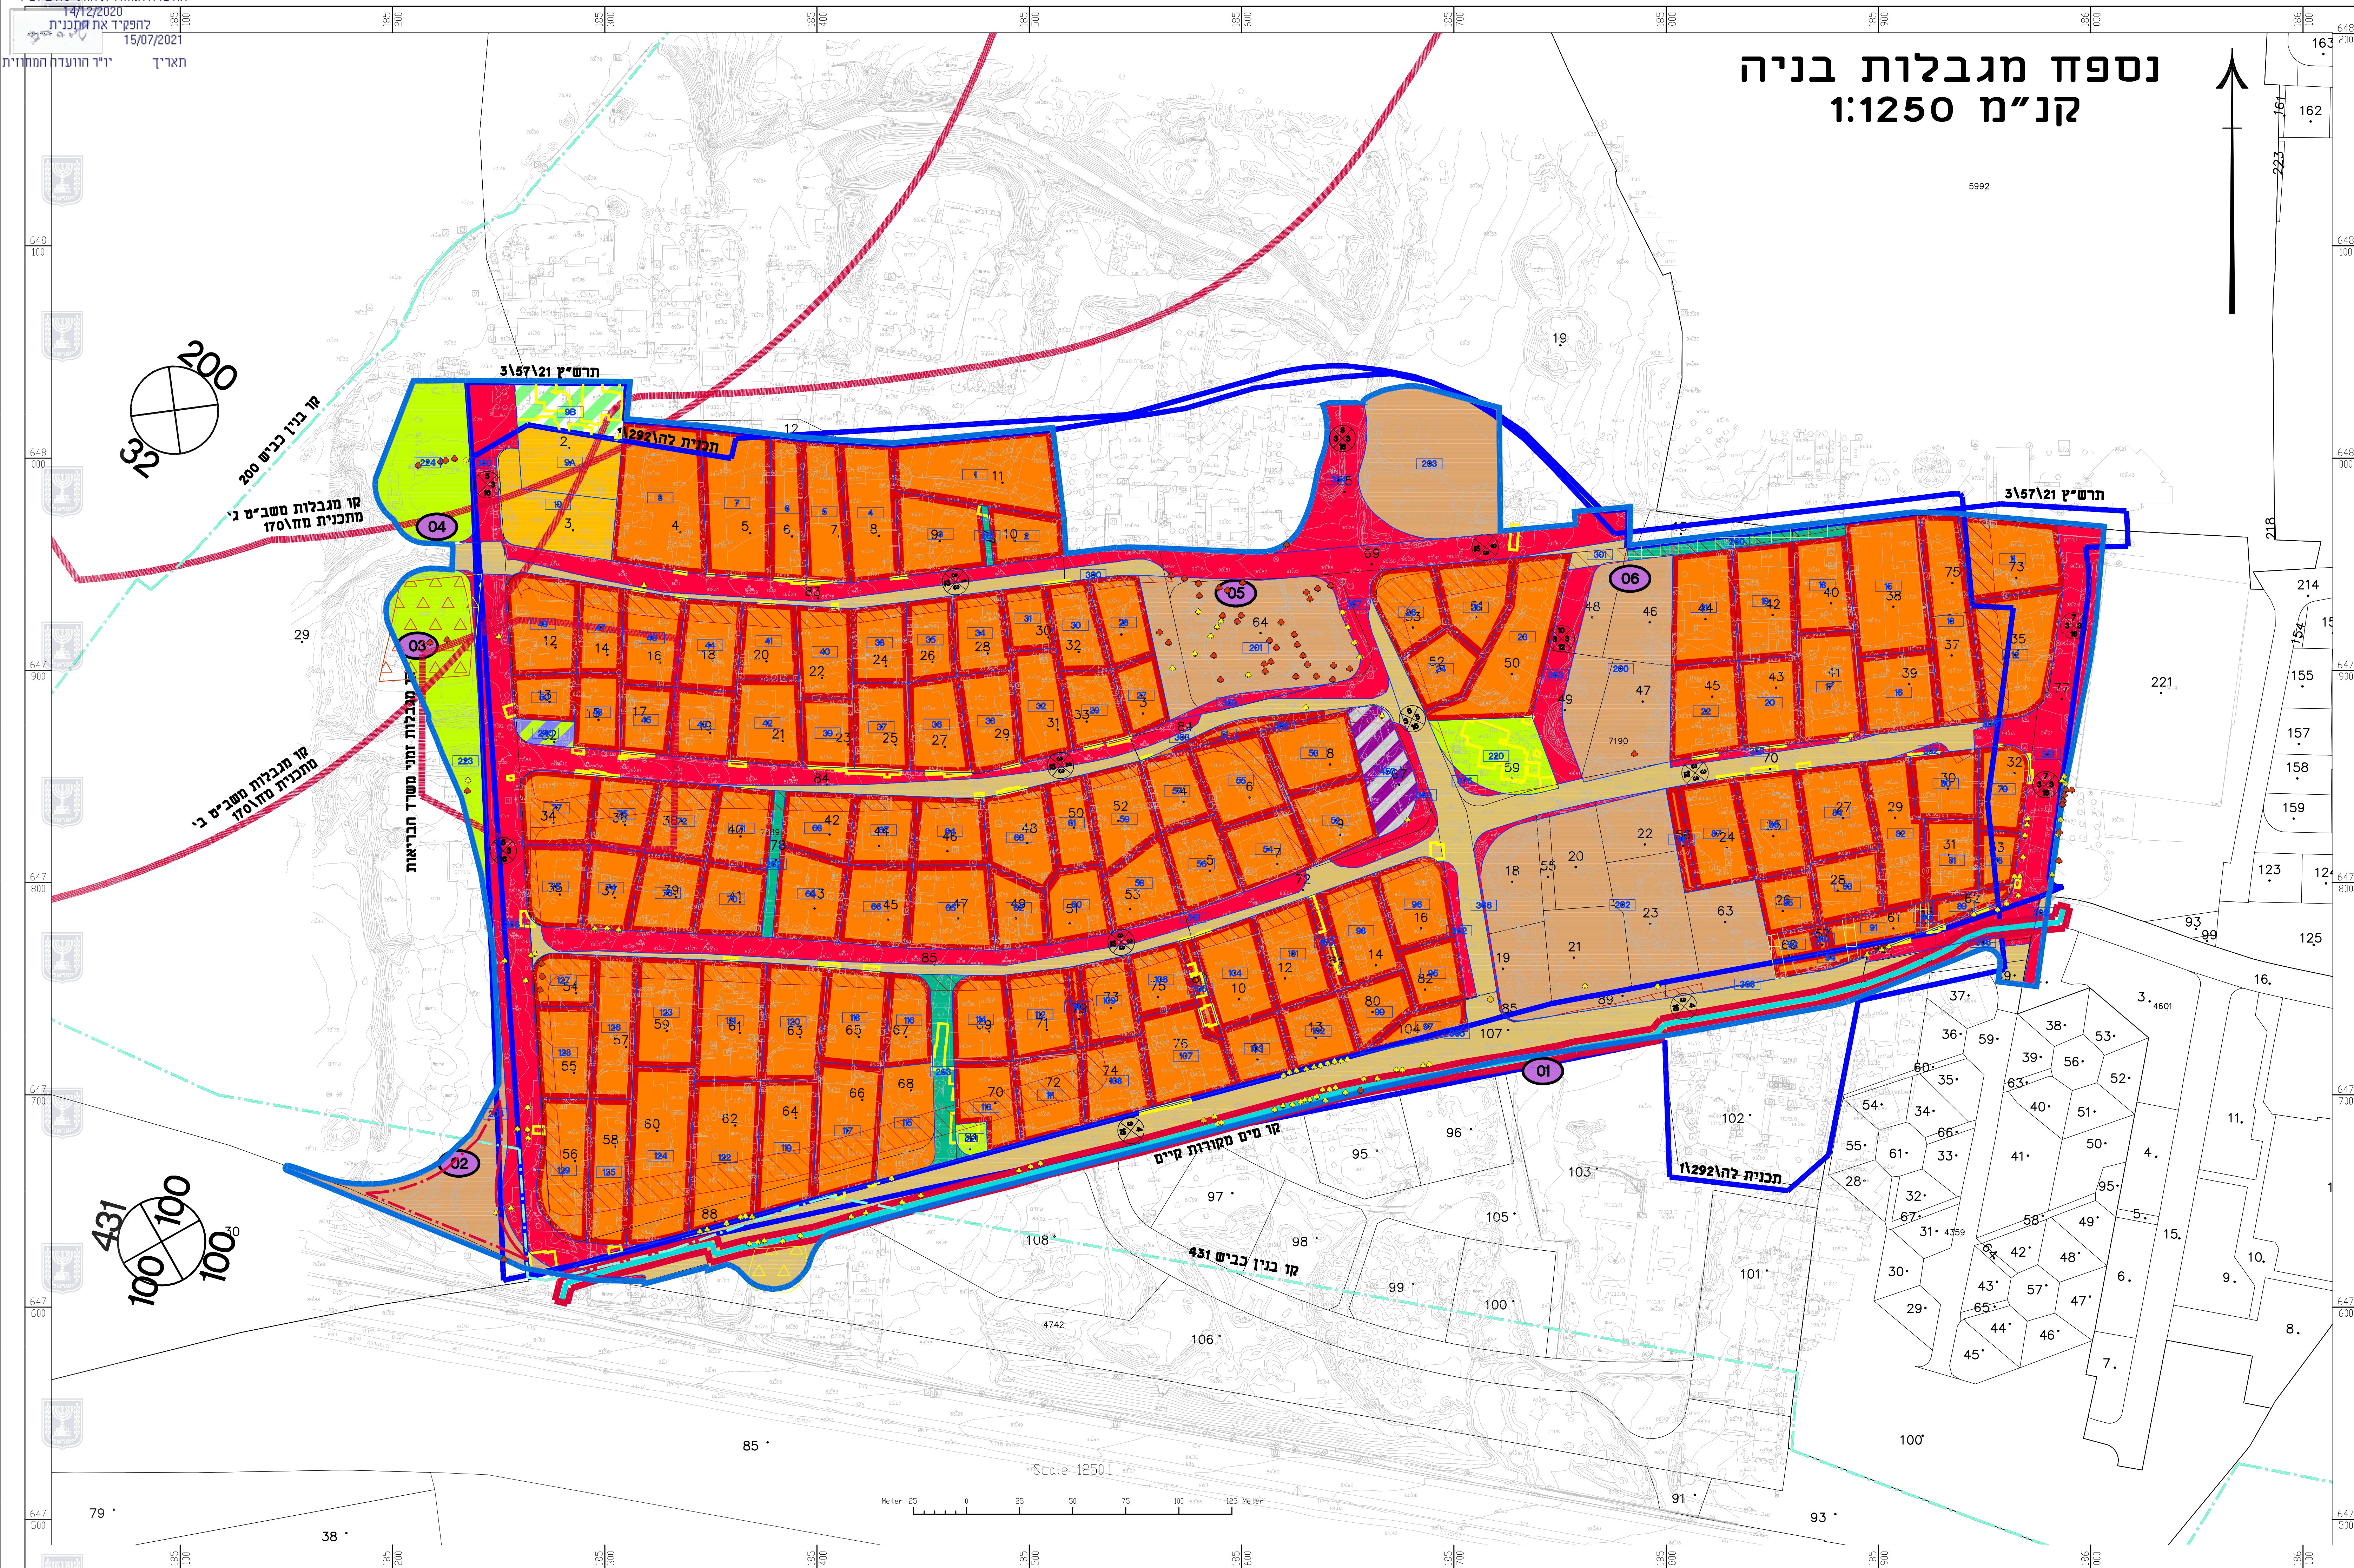
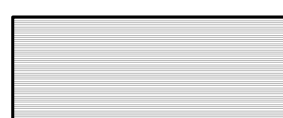
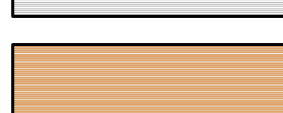
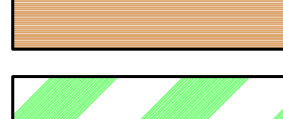
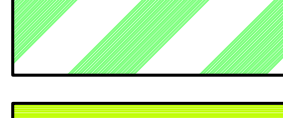
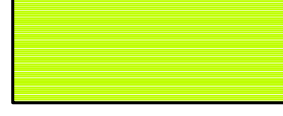
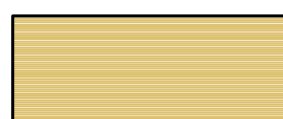
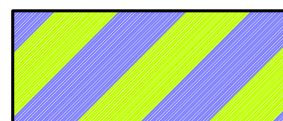
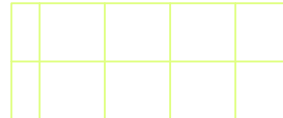
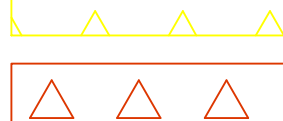
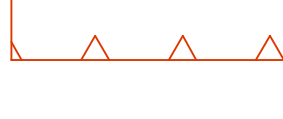


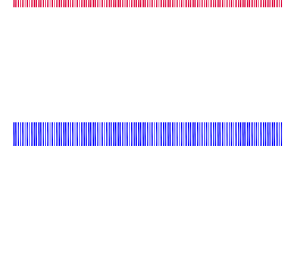

מקרא

- | | |
|---|-------------------------------------|
|  | מגורים ב |
|  | מגורים ד |
|  | מסחר |
|  | בנינים ומסדות ציבור |
|  | קרקע חקלאית |
|  | שטח ציבורי פתוח |
|  | דרך מאושרת |
|  | דרך מוצעת |
|  | שביל |
|  | מסחר ותעסוקה |
|  | שטח ציבורי פתוח ומתקנים הנדסיים |
|  | דרך/מסילה לביטול |
|  | זיקת הנאה |
|  | חורשה לעקירה |
|  | חורשה לשימור |
|  | קו בנין |
|  | גבול מגבלות בניה |
|  | גבול תכנית מאושרת |
|  | להריסה |
|  | קו מים 4" ומעלה |
|  | גבול תכנית |
|  | עץ להעתקה
עץ לעקירה
עץ לשימור |
|  | מספר תא שטח |

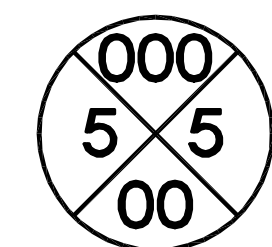

נספח מגבלות בניה

נספח לתכנית מס' 415-0777383

שכונת גואריש רמלה

גליון 1 מתוך 1

תחולה	רקע
תאריך עריכת הנספח	26/05/2021
קנ"מ	1:1250
מרחב תכנון מקומי:	רמלה
רשות מקומית:	רמלה

[illegible]

שמות וזתימות:

עורך

Π : Ω

חתימה:	
--------	--