

חוק התכנון והבנייה, התשכ"ה - 1965  
תכנית מפורטת

מס' 0559906-457

שם התכנית:  
בית בן צור רחוב השקד  
תל מונד 277-7800

נספח בינוי גליון 1 מתוך 1	
מחוז	מרכז
מרחב תכנון מקומי	ועדה מרחבית "שרונים"
רשות מקומית	מועצה מקומית תל-מונד
ישוב	תל-מונד
תאריך	03/07/2018

שם התרשים	קנ"מ
נספח בינוי	1250
תרשים נוסף	-
תרשים נוסף	-

גושים וחלקות בתכנית:

גוש	סוג הגוש	חלקות בשלמותן	חלקי חלקות
7800	מוסדר	277	

שמות וזיהוי:

יזום התכנית	שם: בן צור בנימין	ת.ד. 029431459	חתימה:
	בן צור חביבה	ת.ו. 029558954	דואר:
	סוכנת: רח' השקד 2, תל מונד	מס': 050-8992025	

מגיש התכנית	שם: בן צור בנימין	ת.ד. 029431459	חתימה:
	בן צור חביבה	ת.ו. 029558954	דואר:
	סוכנת: רח' השקד 2, תל מונד	מס': 050-8992025	

בעל עניין בקרקע	שם: קרן קיימת לישראל	חתימה:
	סוכנת: רח' דרך מנחם בגין 125, תל-אביב	מס': 03-7632222

חוכרים	שם: בן צור יוסף	ת.ד. 029431459	חתימה:
	בן צור צופית	ת.ו. 029558954	דואר:
	סוכנת: רח' השקד 2, תל מונד	מס': 050-8992025	

עורך התכנית	שם: נגה ברג-נישרי אדריכלית	חתימה:
	סוכנת: רח' מצדה 87, תל-מונד 40600	מס': 09-7961994


מודד	שם: כמאל זועבי	חתימה:	
	מנדט גיאודטי ומודד מוסמך מ.ר. 879	מס': 052-2840602	דואר: K0522840602@gmail.com
	סוכנת: רח' השושנים 10, נצרת עילית 17532	מס': 052-2840602	

טבלת שטחים:

מצב מאושר		מצב מוצע	
יעוד	שטח	יעוד	שטח
מגורים מיוחד א'	277/1	מגורים א'	277/1
מגורים מיוחד א'	277/2	מגורים א'	277/2
דרך מאושרת	277/3	דרך מאושרת	277/3
<b>סה"כ</b>	<b>954</b>	<b>סה"כ</b>	<b>954</b>

מקרא נספח בינוי

- גבול התכנית
- גבול חלקה
- גבול תא שטח ומספרו
- קו בנין
- זיקת הגאה
- מבנה להריסה באזור מגורים א'
- מבנה קיים
- מבנה מוצע
- חניה מקורה
- חניה לא מקורה
- עץ/עצים לשימור
- עץ/עצים לעקירה
- מספר הדרך קווי בנין רוחב הדרך

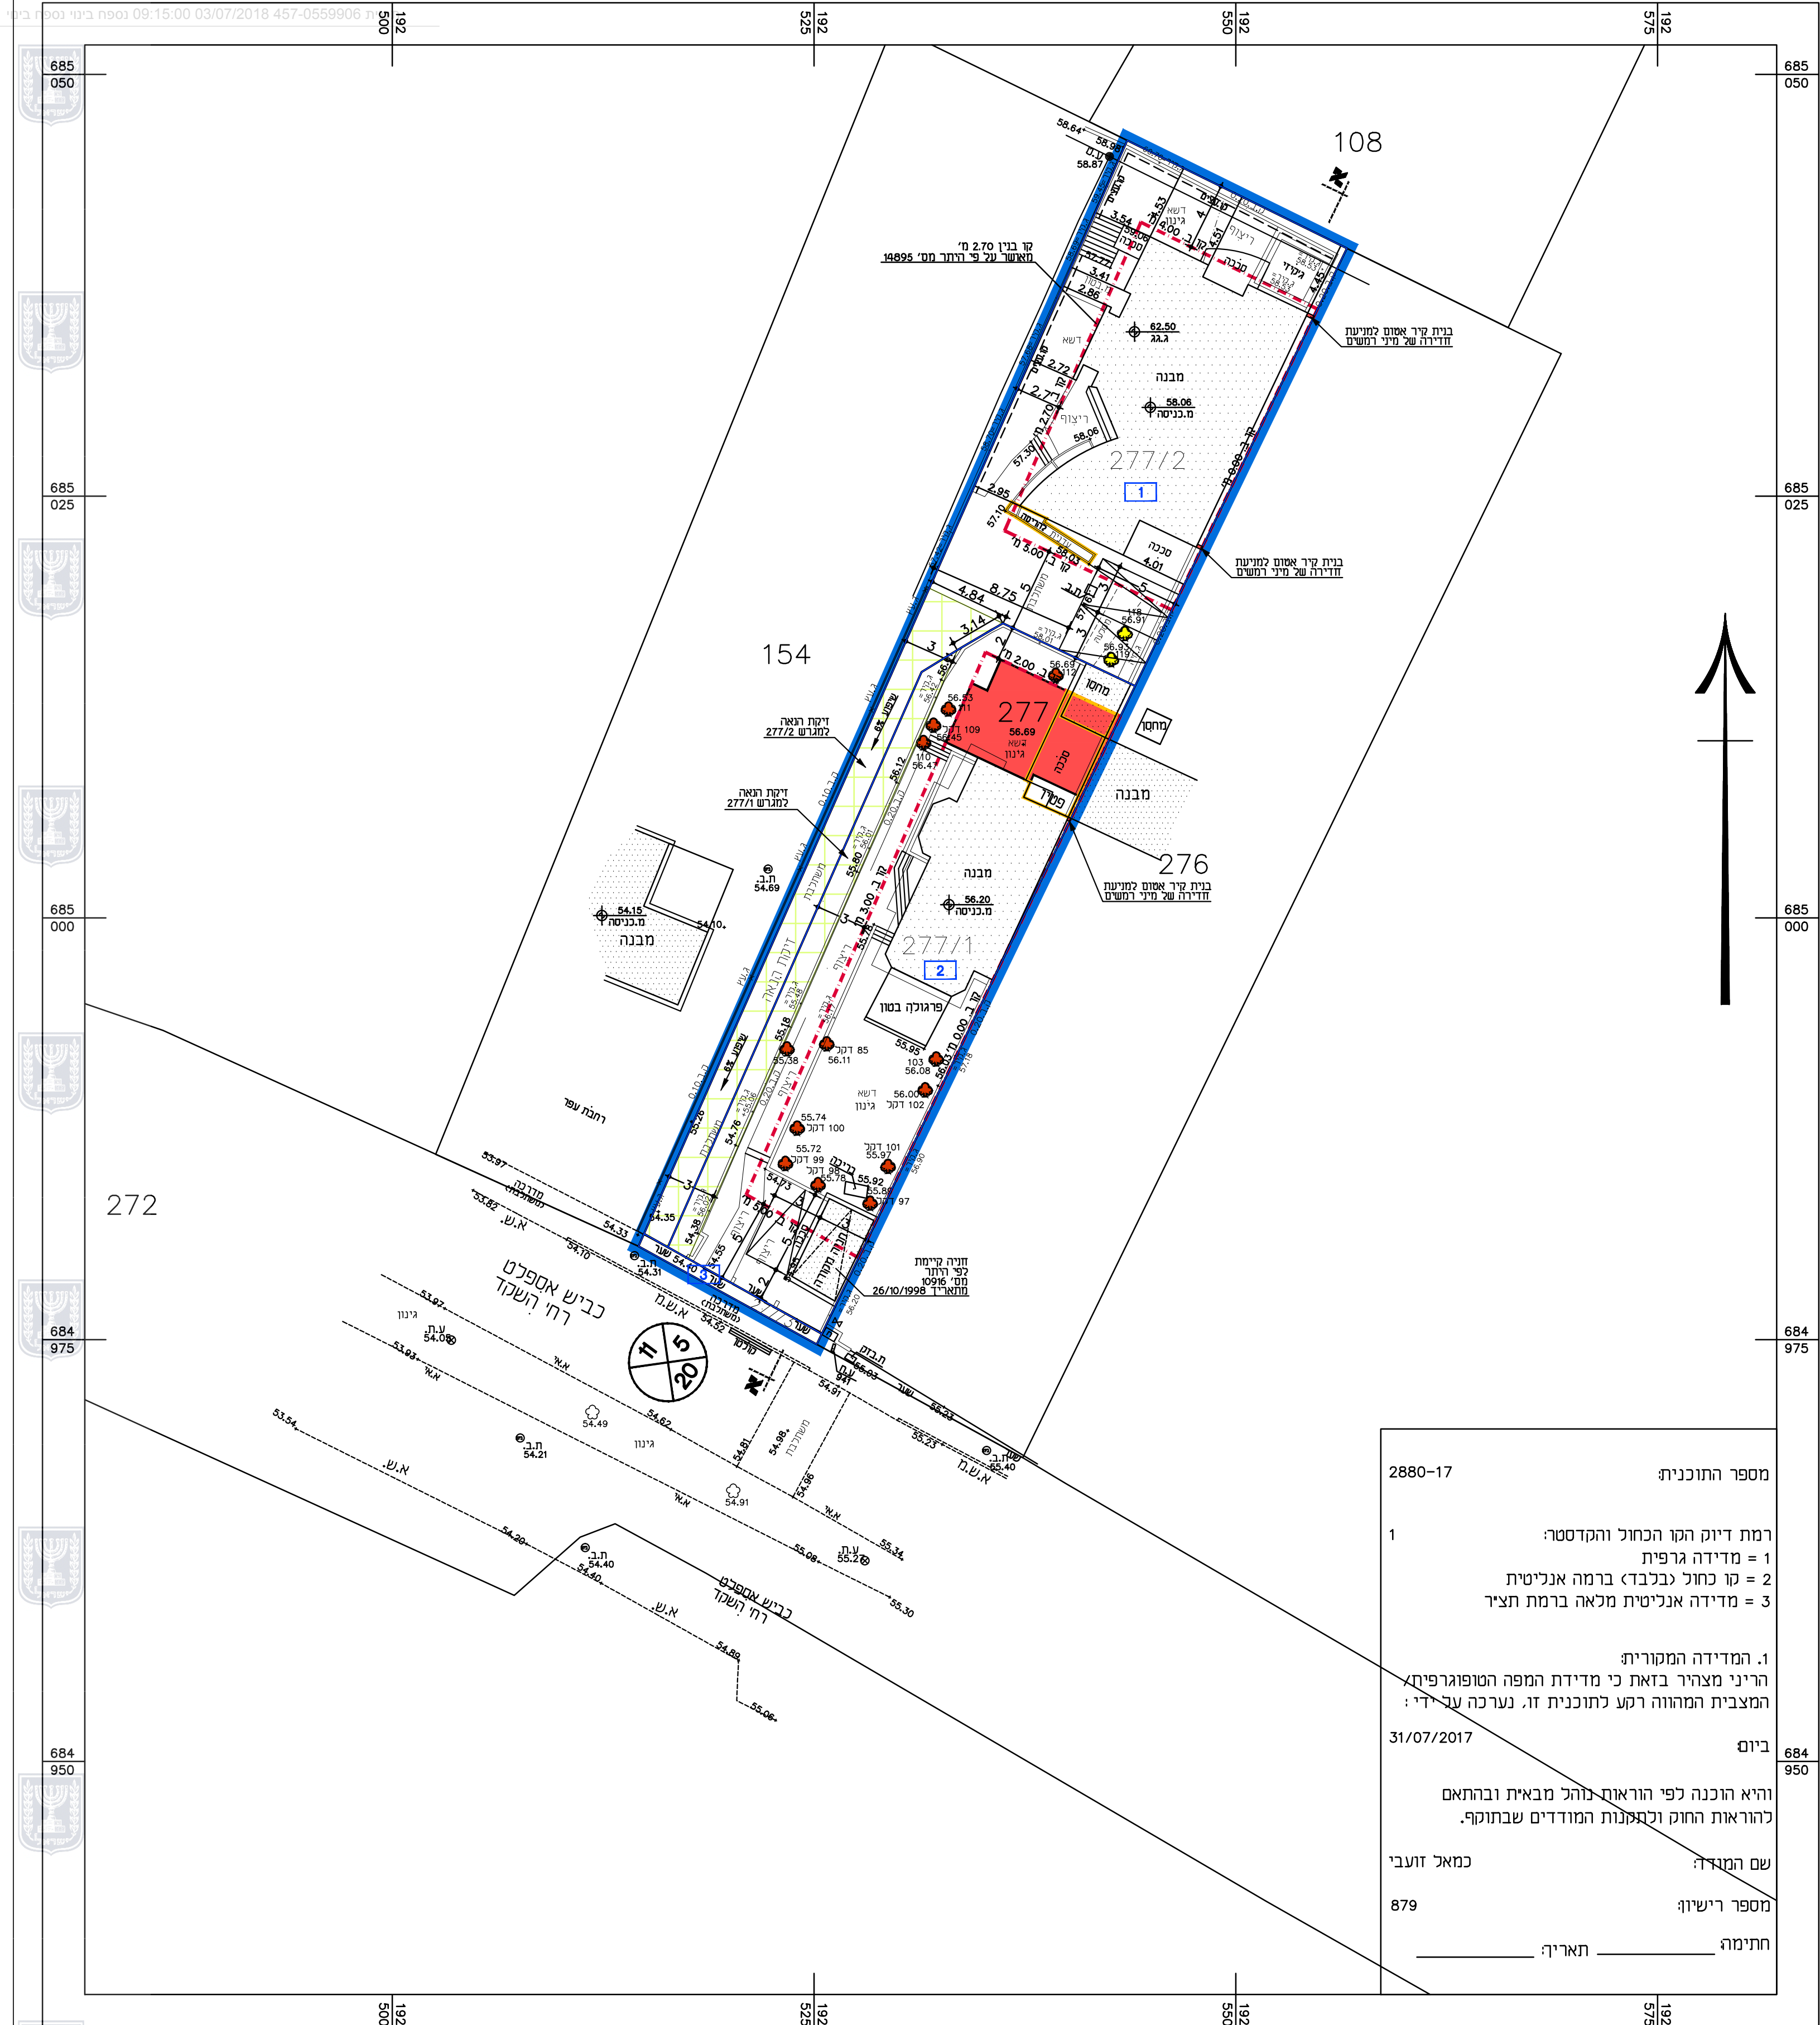

מספר התוכנית: 2880-17

רמת דיוק הקו הכחול והקדסטר: 1 = מדידה גרפית, 2 = קו כחול (בלבד) ברמה אנליטית, 3 = מדידה אנליטית מלאה ברמת תציר

1. המדידה המקורית  
הריני מצהיר בזאת כי מדידת המפה הטופוגרפית המצבית המהווה רקע לתוכנית זו, נערכה ע"י די:

ביום 31/07/2017

והיא הוכנה לפי הוראות-נהל מבאית ובהתאם להוראות החוק וכמאנות המודדים שבתוקף.

שם המודד: כמאל זועבי

מספר רישיון: 879

חתימה: \_\_\_\_\_ תאריך: \_\_\_\_\_

נספח בינוי

קנ"מ 1:250

