

דוק התכנון והבנייה, התשכ"ה - 1965
תכנית מפורטת

מס' 457-0559906

שם התכנית:
בית בן צור רחוב השקד
תל מונד 277-7800

נספח עצים גליון 1 מתוך 1

מחוז	מרכז
מרחב תכנון מקומי	ועדה מרחבית "שרונים"
רשות מקומית	מועצה מקומית תל-מונד
ישוב	תל-מונד
תאריך	03/07/2018

שם התרשים	קנ"מ
נספח עצים	1:250

גושים וחלקות בתכנית:

גוש	סוג הגוש	חלקות בשלמותן	חלקי חלקות
7800	מוסדר	277	

שמות וזחתימות:


יוזם התכנית	שם: בן צור בנימין	ת.ד. 029431459	חתימה:
	בן צור חביבה	ת.ו. 029558954	סוכנת:
עורך התכנית	שם: נגה ברג-נישרי	אדריכלית	חתימה:
	רח' מצדה 87, תל-מונד 40600		סוכנת:
טלפון:	050-8992025	דוא"ל:	nonishry@gmail.com
טלפון:	09-7961994	טלפון:	09-7962112

טבלת מידע:

מס' נקי	מס' חפ"שים	מס' חפ"שים	קוטר גזע (מ"מ)	מספר פריטים	סיווג	מאפיינים עיקריים	הערות לטיפול
84	זקל	1	30	1	שימור		
85	זקל	1	30	1	שימור		
97	זקל	1	30	1	שימור		
98	זקל	1	20	1	שימור		
99	זקל	1	20	1	שימור		
100	זקל	1	15	1	שימור		
101	זקל	1	20	1	שימור		
102	זקל	1	20	1	שימור		
103	עץ	1	20	1	שימור		
109	זקל	1	20	1	שימור		
110	עץ	1	20	1	שימור		
111	עץ	1	20	1	שימור		
112	עץ	1	20	1	שימור		
118	עץ	1	10	1	לעקירה		
119	עץ	1	10	1	לעקירה		

מקרא
נספח עצים

- גבול התכנית
- גבול חלקה
- גבול תא שטח ומספר
- קו בנין
- זיקת הנאה
- מבנה להריסה באזור מגורים א'
- מבנה קיים
- מבנה מוצע
- חניה מקורה
- חניה לא מקורה
- עץ/עצים לשימור
- עץ/עצים לעקירה
- מספר הדרך קווי בנין רחוב הדרך

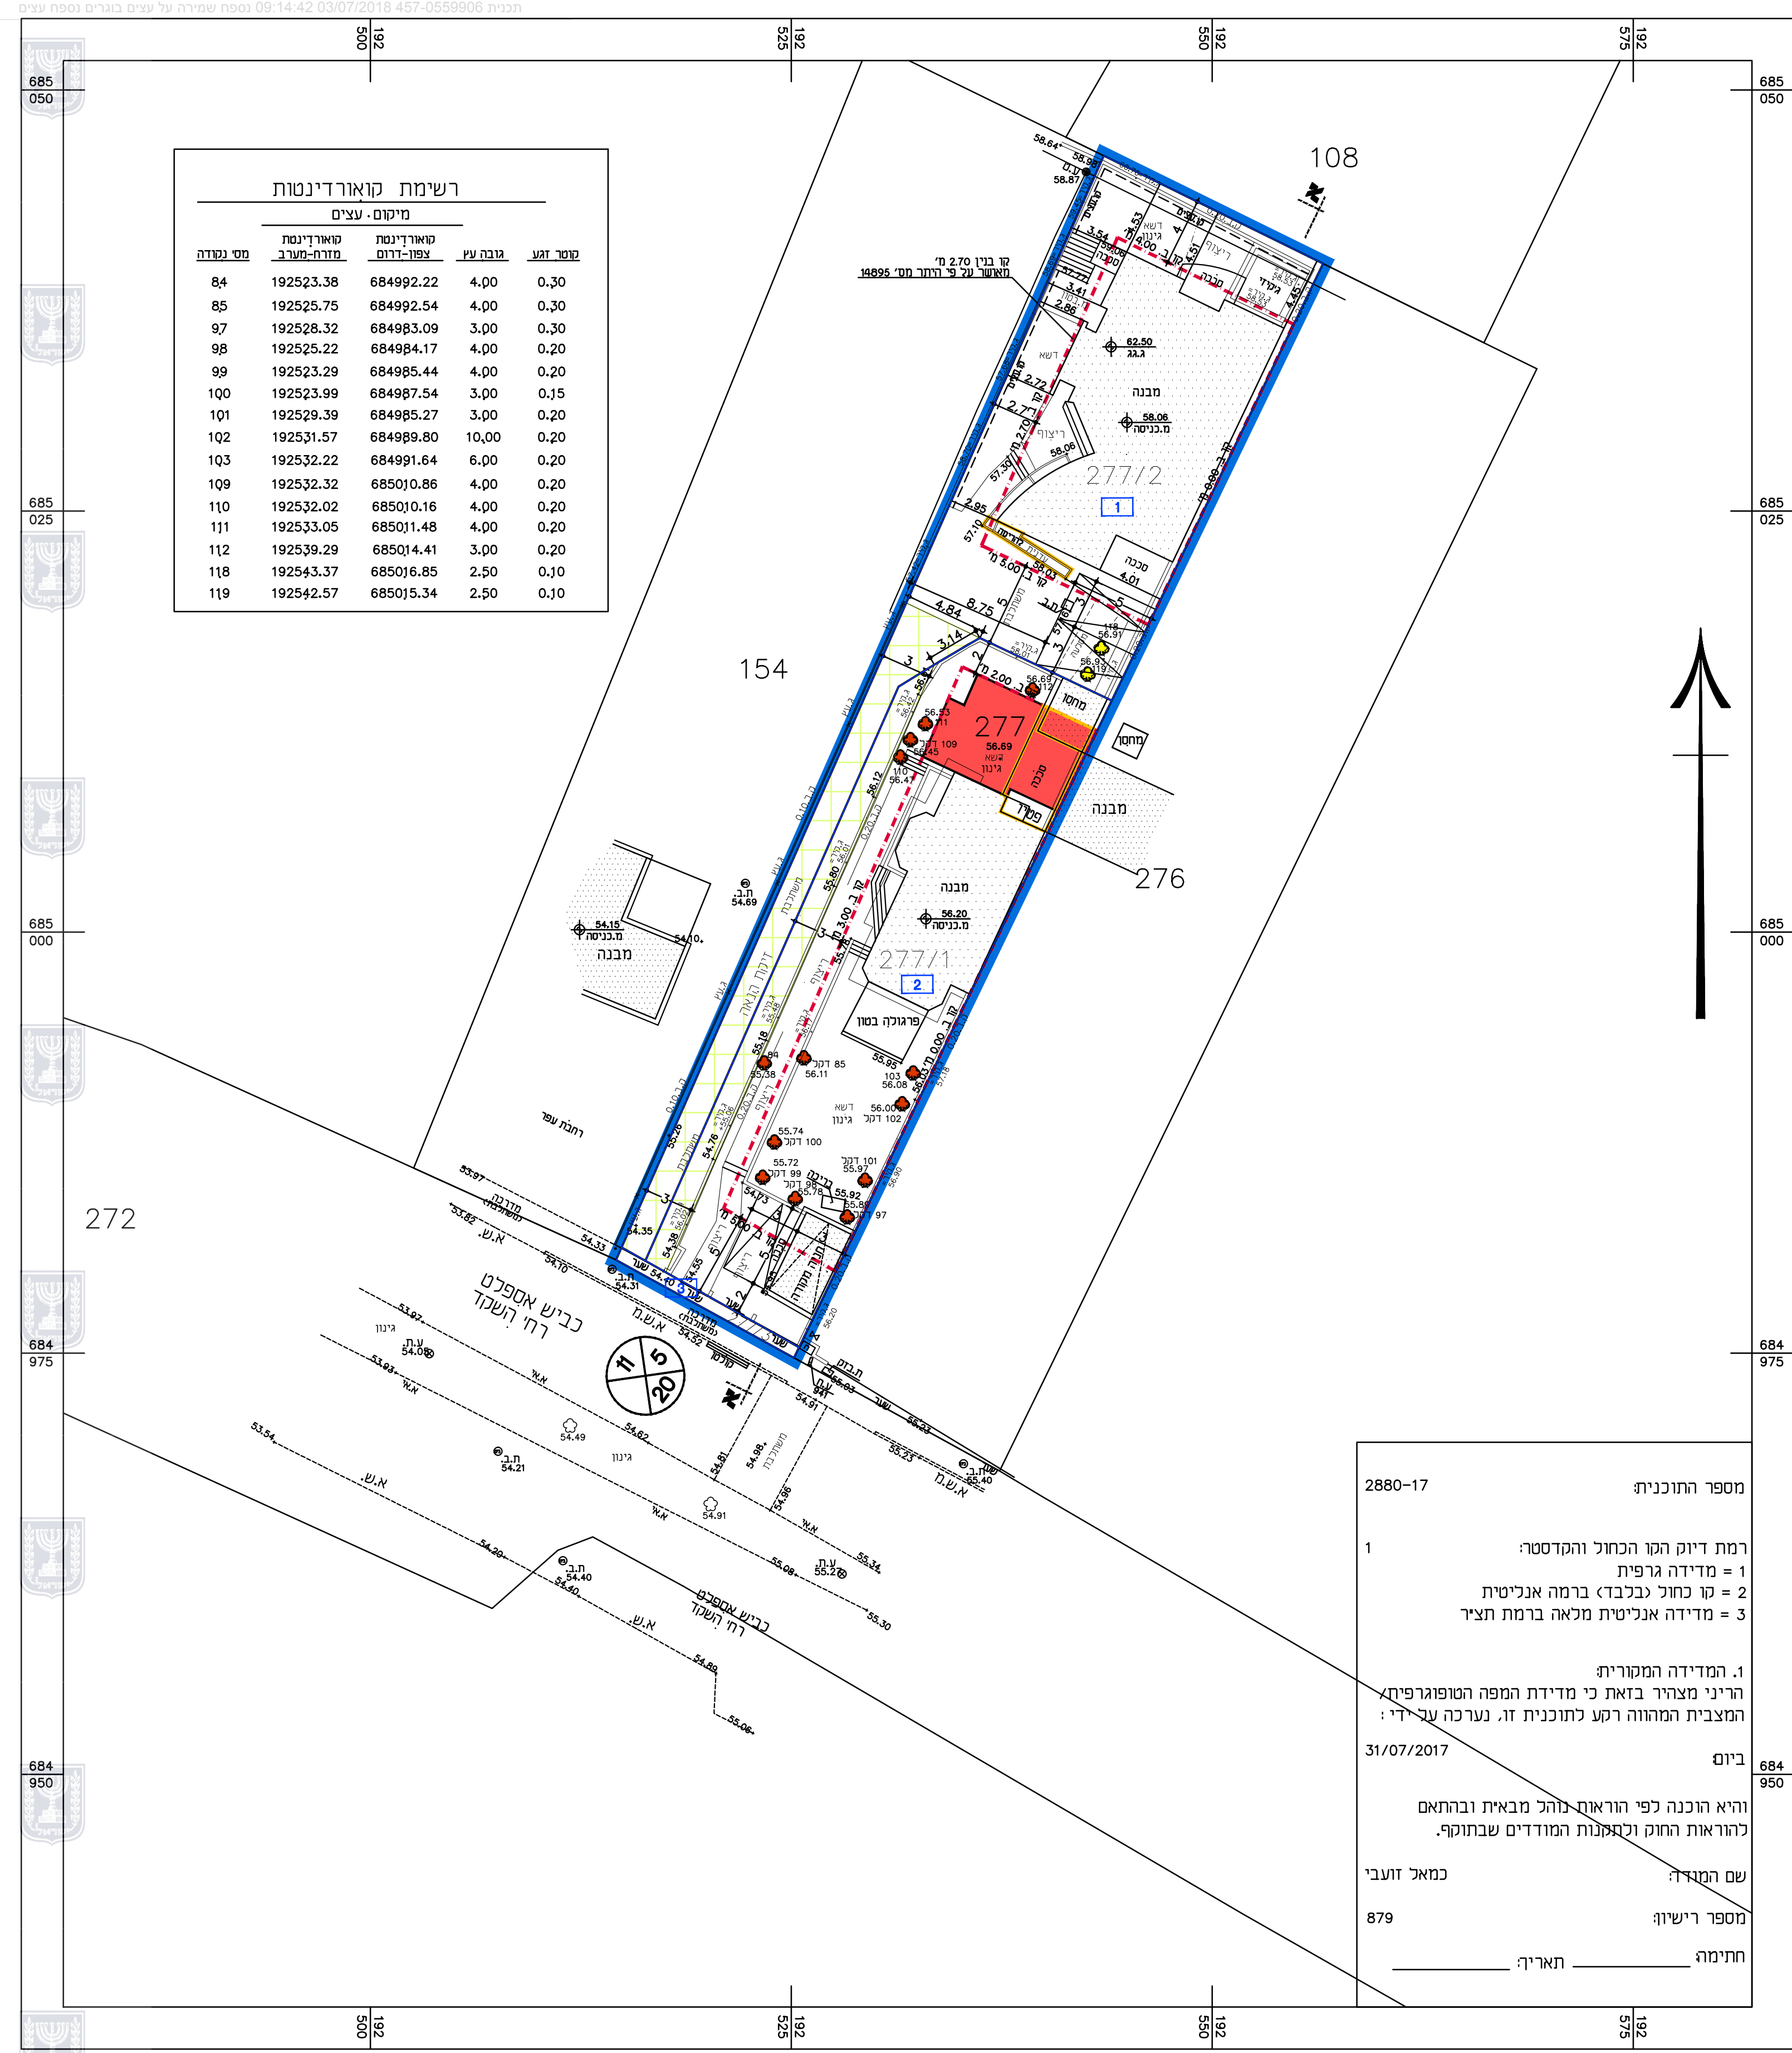

מספר התוכנית: 2880-17

רמת דיוק הקו הכחול והקדסטר: 1 = מדידה גרפית
2 = קו כחול (בלבד) ברמה אנליטית
3 = מדידה אנליטית מלאה ברמת תציר

1. המדידה המקורית:
הריני מצהיר בזאת כי מדידת המפה הטופוגרפית/ המצבית המהווה רקע לתוכנית זו, נערכה ע"י די:

ביום 31/07/2017

והיא הוכנה לפי הוראות נהל מבית ובהתאם להוראות החוק ולתקנות המודדים שבתוקף.

שם המודד: כמאל זועבי

מספר רישיון: 879

חתימה: _____ תאריך: _____