

# נספח בירור

נספח לתכנית מס' 418-0587998


הסדרת זכויות לאורך רחוב יהושוע בן נון  
במגרשים שבהם בוצעה הפקעה

| גליון 2 מתוך 2    |            |
|-------------------|------------|
| מחזקה             | מנוחה      |
| תיאור             | ל.ר.       |
| תאריך עריכת הנספח | 06/01/2019 |
| קני"מ             | 1400       |
| תרשימים נוספים    |            |
| שם תרשים          | 14.XXX     |
| שם תרשים          | 14.XXX     |
| שם תרשים          | 14.XXX     |

שמות רחוקות:



|        |               |
|--------|---------------|
| שם:    | גילה חמו זכאי |
| תאריך: | ל.ר.          |
| עורך   | הנספח         |

## דגם - B

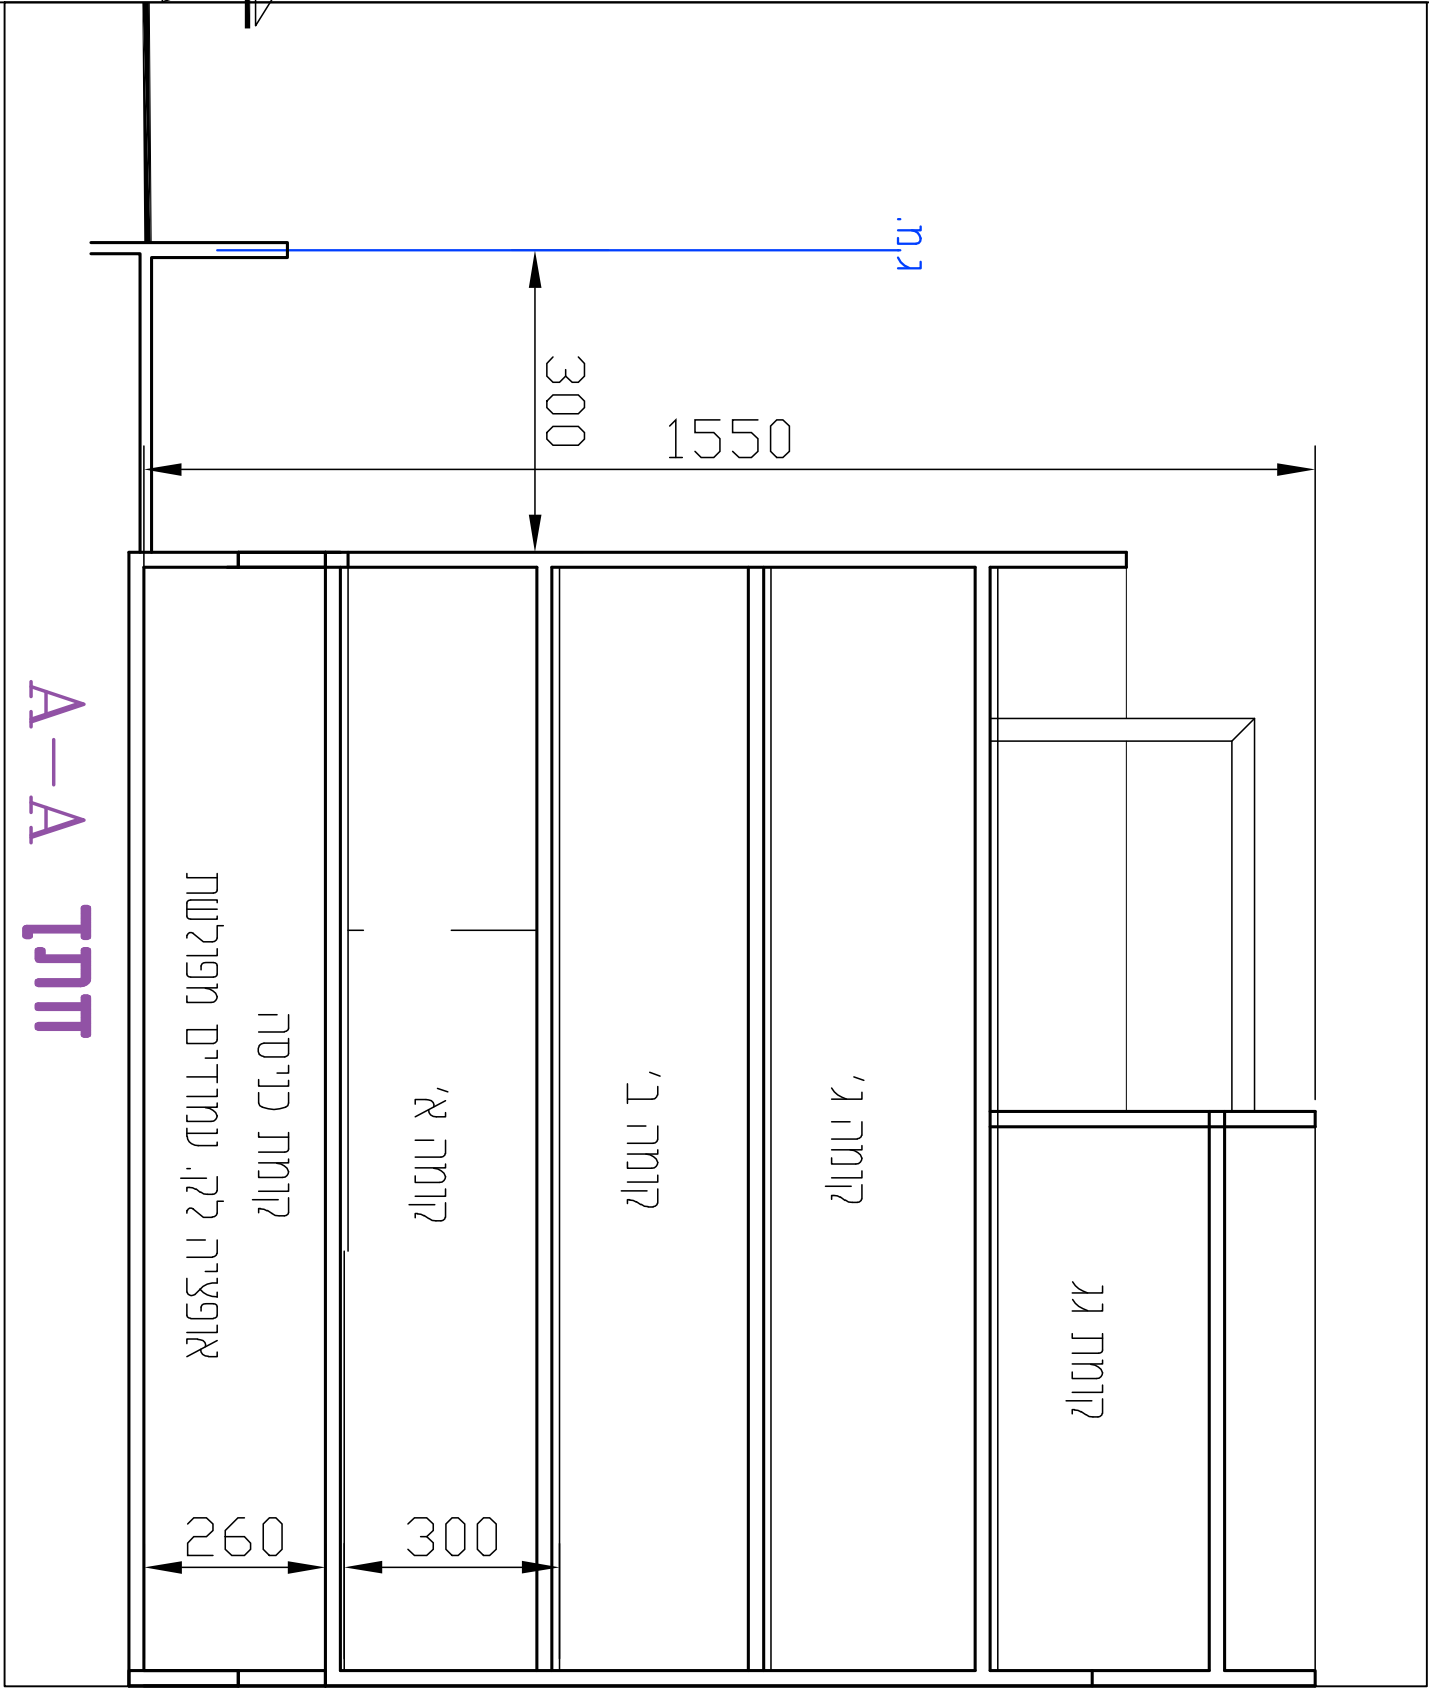

## חותך A-A

ק.מ. 1:100

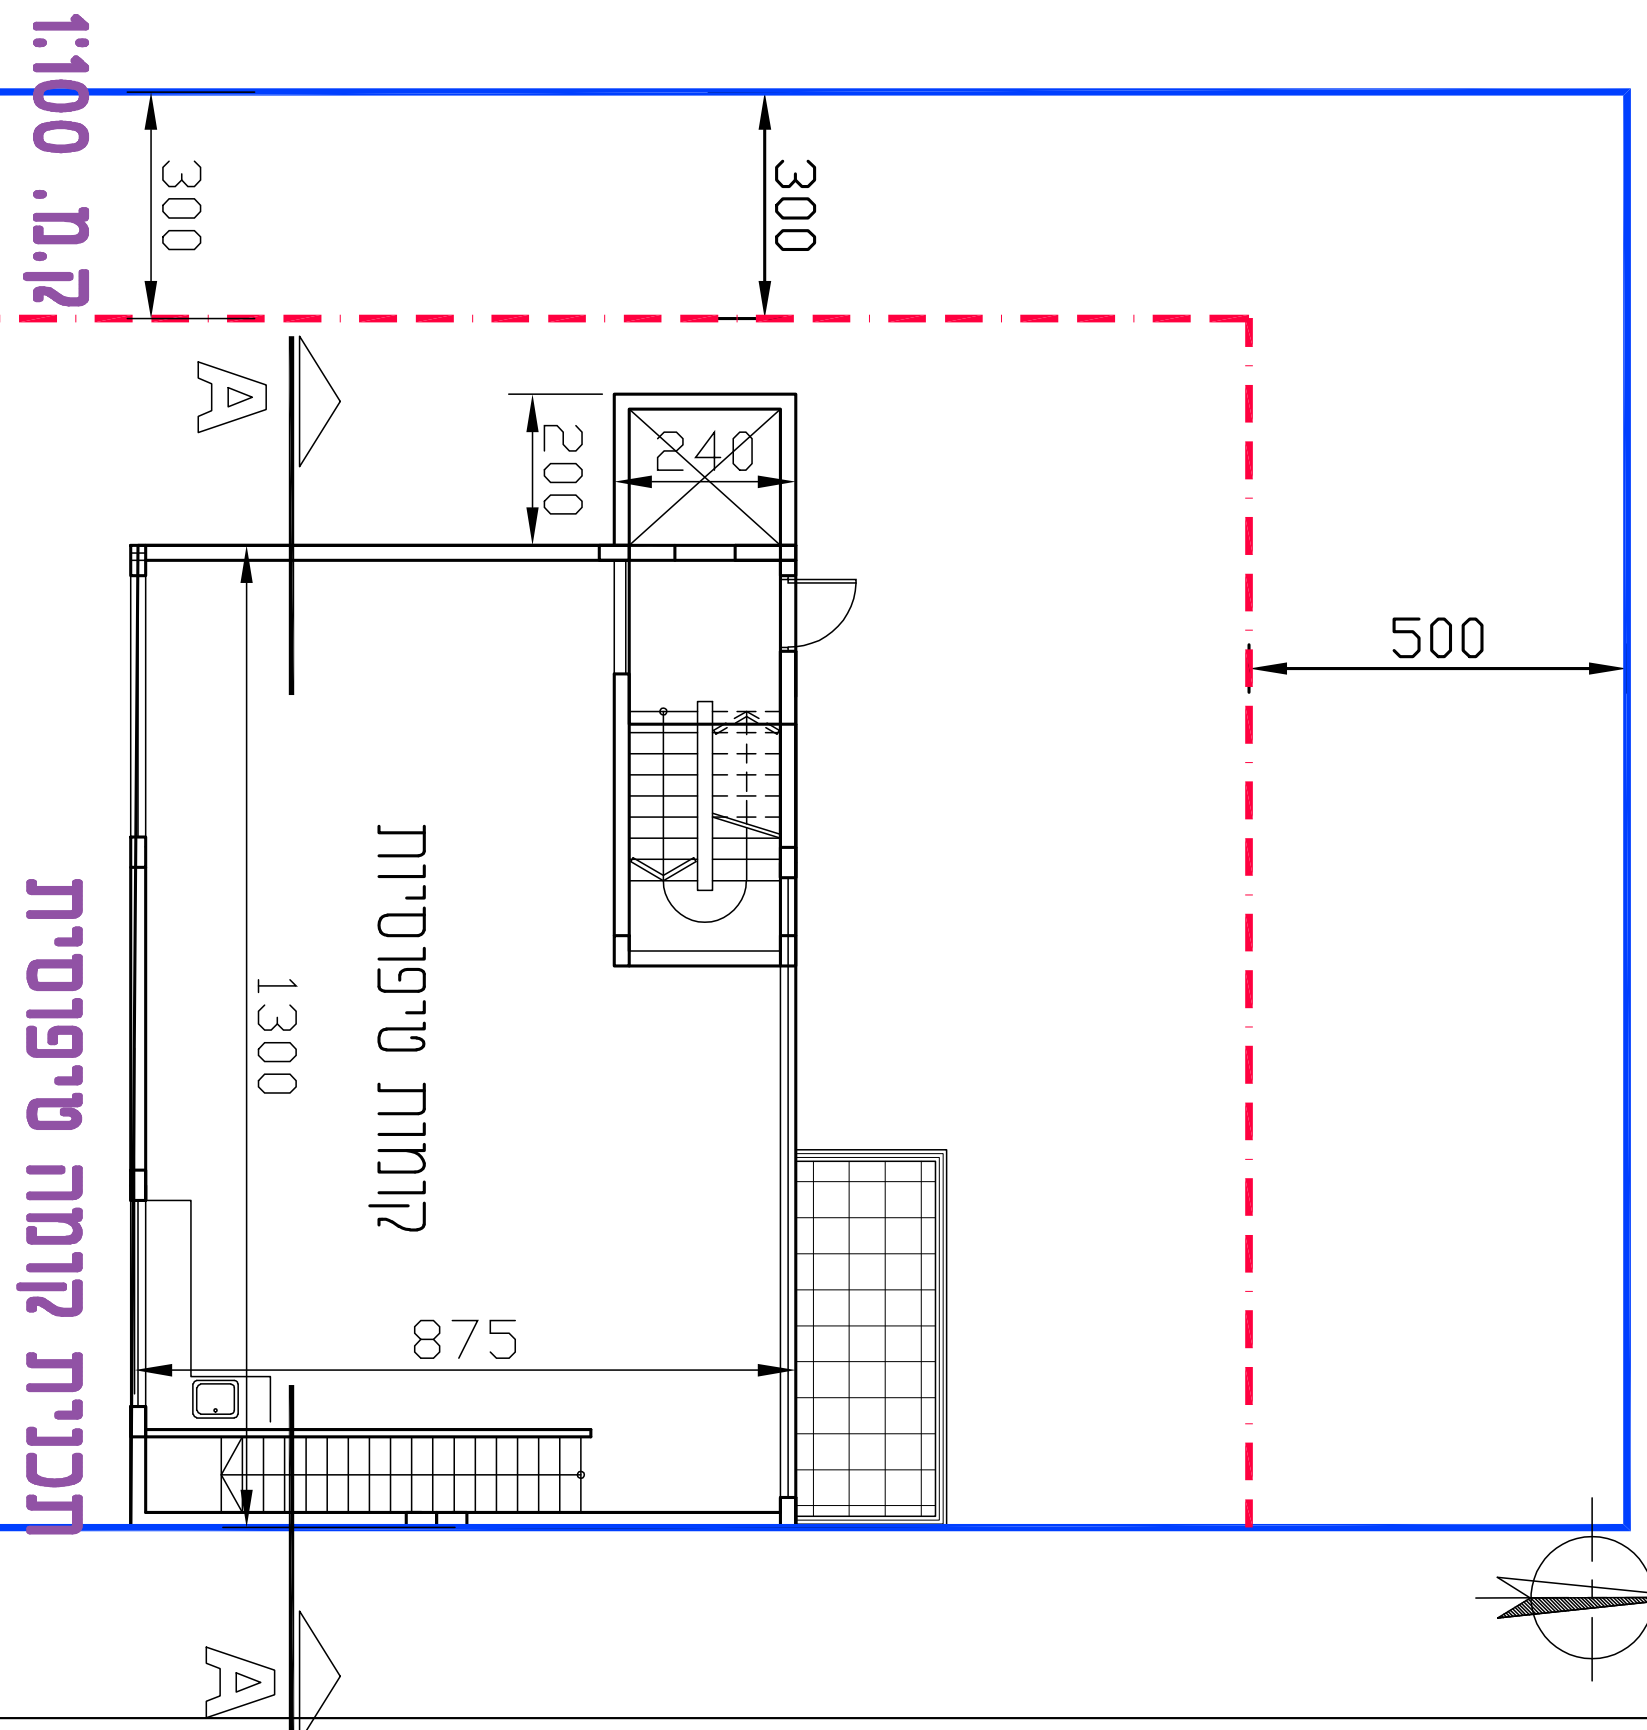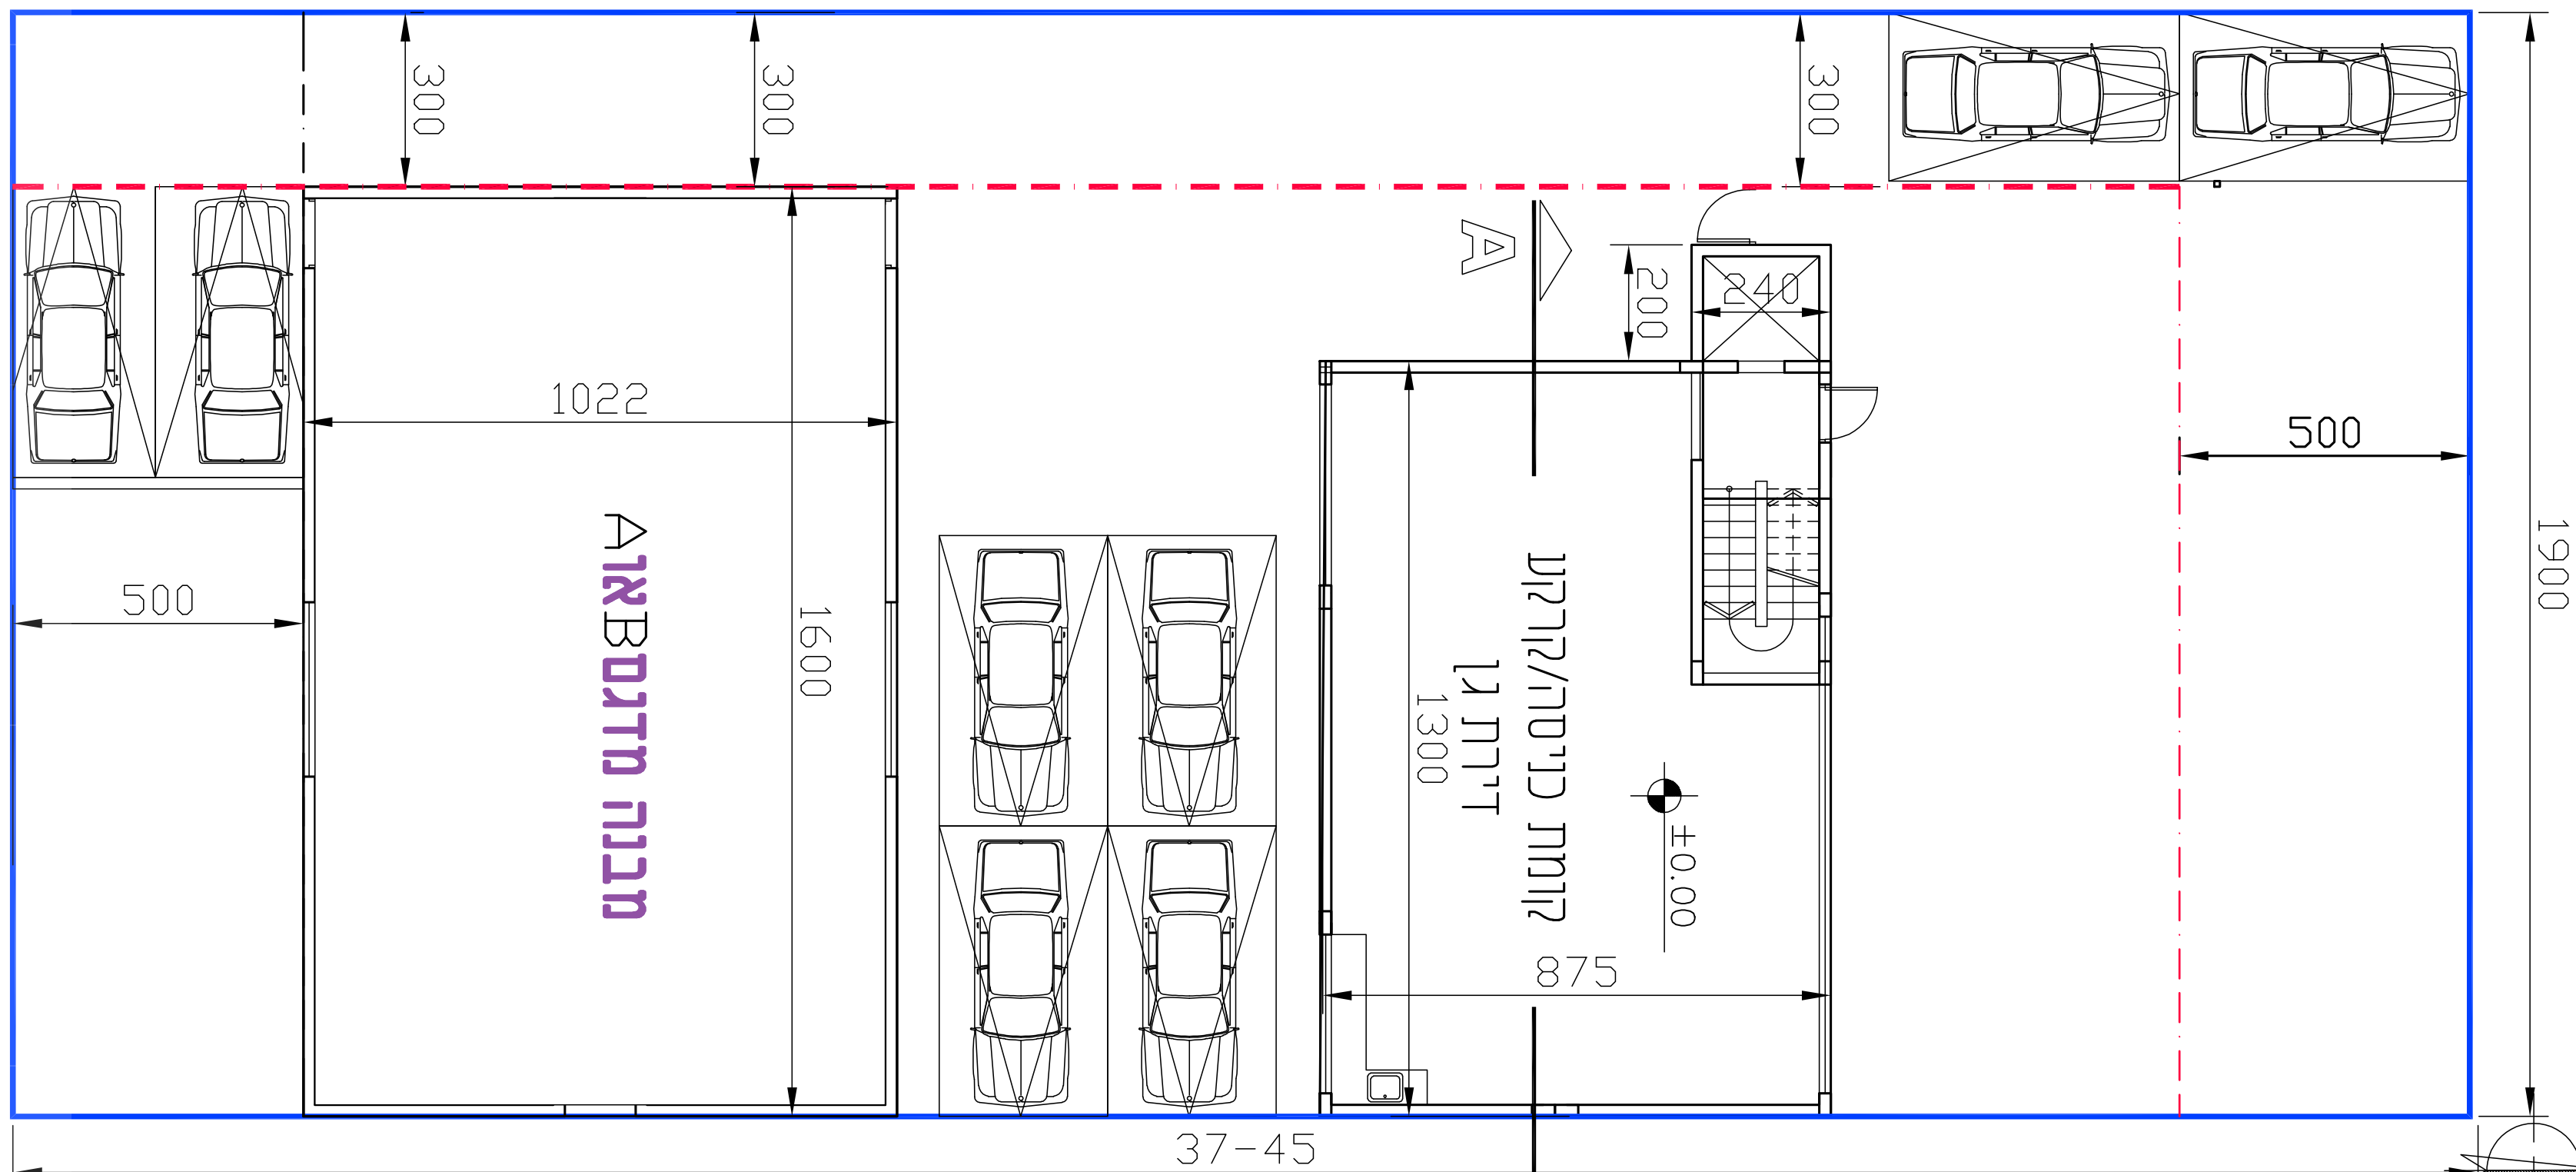

## תכנית קומה טיפוסית

ק.מ. 1:100

## תכנית גומ

ק.מ. 1:100

מקרא:  
קו בירור  
גבול מגרש

תכנית חדר על הגג

ק.מ. 1:100

תכנית מנחה למיקום חניות במגרש

ק.מ. 1:100








