תכנית 451-0665117 15/10/2018 07:10:47 נספח בינוי תכנית בינוי

תכנית מסי 451-0665117

אישור מבנה על פי הקיים

תכנית בינוי

אחוד וחלוקה	סמכות ראשית	היתרים או הרשאות
---	ועדה מקומית	תכנית שניתן מכוחה להוציא היתרים

מחוז : מרכז
מרחב תכנון מקומי : קסם
רשות מקומית : כפר קאסם
מקום התכנית: שכונה דרומית
שטח התכנית : 0.518 די
קנה מידה: 1 : 250

גושים וחלקות בתכנית:

גוש	סוג הגוש	חלקות בשלמותן	חלקי חלקות
8882	מוסדר	-	32 , 33

תאריך : 10/09/2018

חותמות מוסד התכנון :

שמות וחתימות :

עורך התכנית	שם: גרה פארוק	חתימה:	תאריך: 10/09/2018
	כתובת: ג'ת המשולש מיקוד 30091 ת.ד 180		
	טלפון: 050-7612270	דואל:	

מפה מצבית

מפה להיתר בניה

מחוז	המרכז	נפה	פתח תקווה
כתובת		ישוב	כפר קאסם
הוכן עבור	מרסור עלי סעיד	מס' סידורי	4931

מכלת נשמחים

שוג	הקלה	בשלמות	מגרש	מגרש SG	יעוד	שטח(ר"מ)	תיק
8882	32.33	לא	4931		מגורים	0.518	742/חס

פרטי המפה

תכנית מפורטת	451-0222281 ק/261 חס/742	קנ"מ	1:250

פרטי המודד וחתימתו

2.אני מאשר כי מפה זו נעשתה לפי הוראות חוק התכנון והבניה התשכ"ה 1965 ותקנותיו			
2.אני מאשר כי מפה זו ויא ותוקן ולפי המפה המוגיתשוגנה על מסך מדידה שהסתיימה ב 22.2.18 ולי כל			
2.הפרטים שצויו במפה הם מדויקים וזרגתה היא א			
תאריך	שם המודד ומענו	מס' רשיון	חתימה
22.02.2018	בדיר מוחמד כפר קאסם ת.ד 203	708	לא לצרכי רישום

MOHRAMBARAK, NET. IL
050-7735969-03-9370696

תוצאה

מספר התוכנית:	493
רמת דיוק הקו הכחול והקדסטר:	3

1 = מדידה גרפית
2 = קו כחול ‹בלבד› ברמה אנליטית
3 = מדידה אנליטית מלאה ברמת תציר

1. המדידה המקורית:
הריני מצהיר בזאת כי מדידת המפה הטופוגרפית/
המצבית המהווה רקע לתוכנית זו, נערכה על ידי :

ביום: 7.4.2018

והיא הוכנה לפי הוראות נוהל מבאית ובהתאם
להוראות החוק ולתקנות המודדים שבתוקף.

שם המודד: בדיר מוחמד

מספר רישיון: 708

חתימה: _____ תאריך: _____

תכנית בינוי קנ"מ 1:250

תכנית קומת גג קנ"מ 1:250

תכנית קומת קרקע קנ"מ 1:250

חתך לוחתב המבנה קנ"מ 1:250

תכנית קומה א קנ"מ 1:250
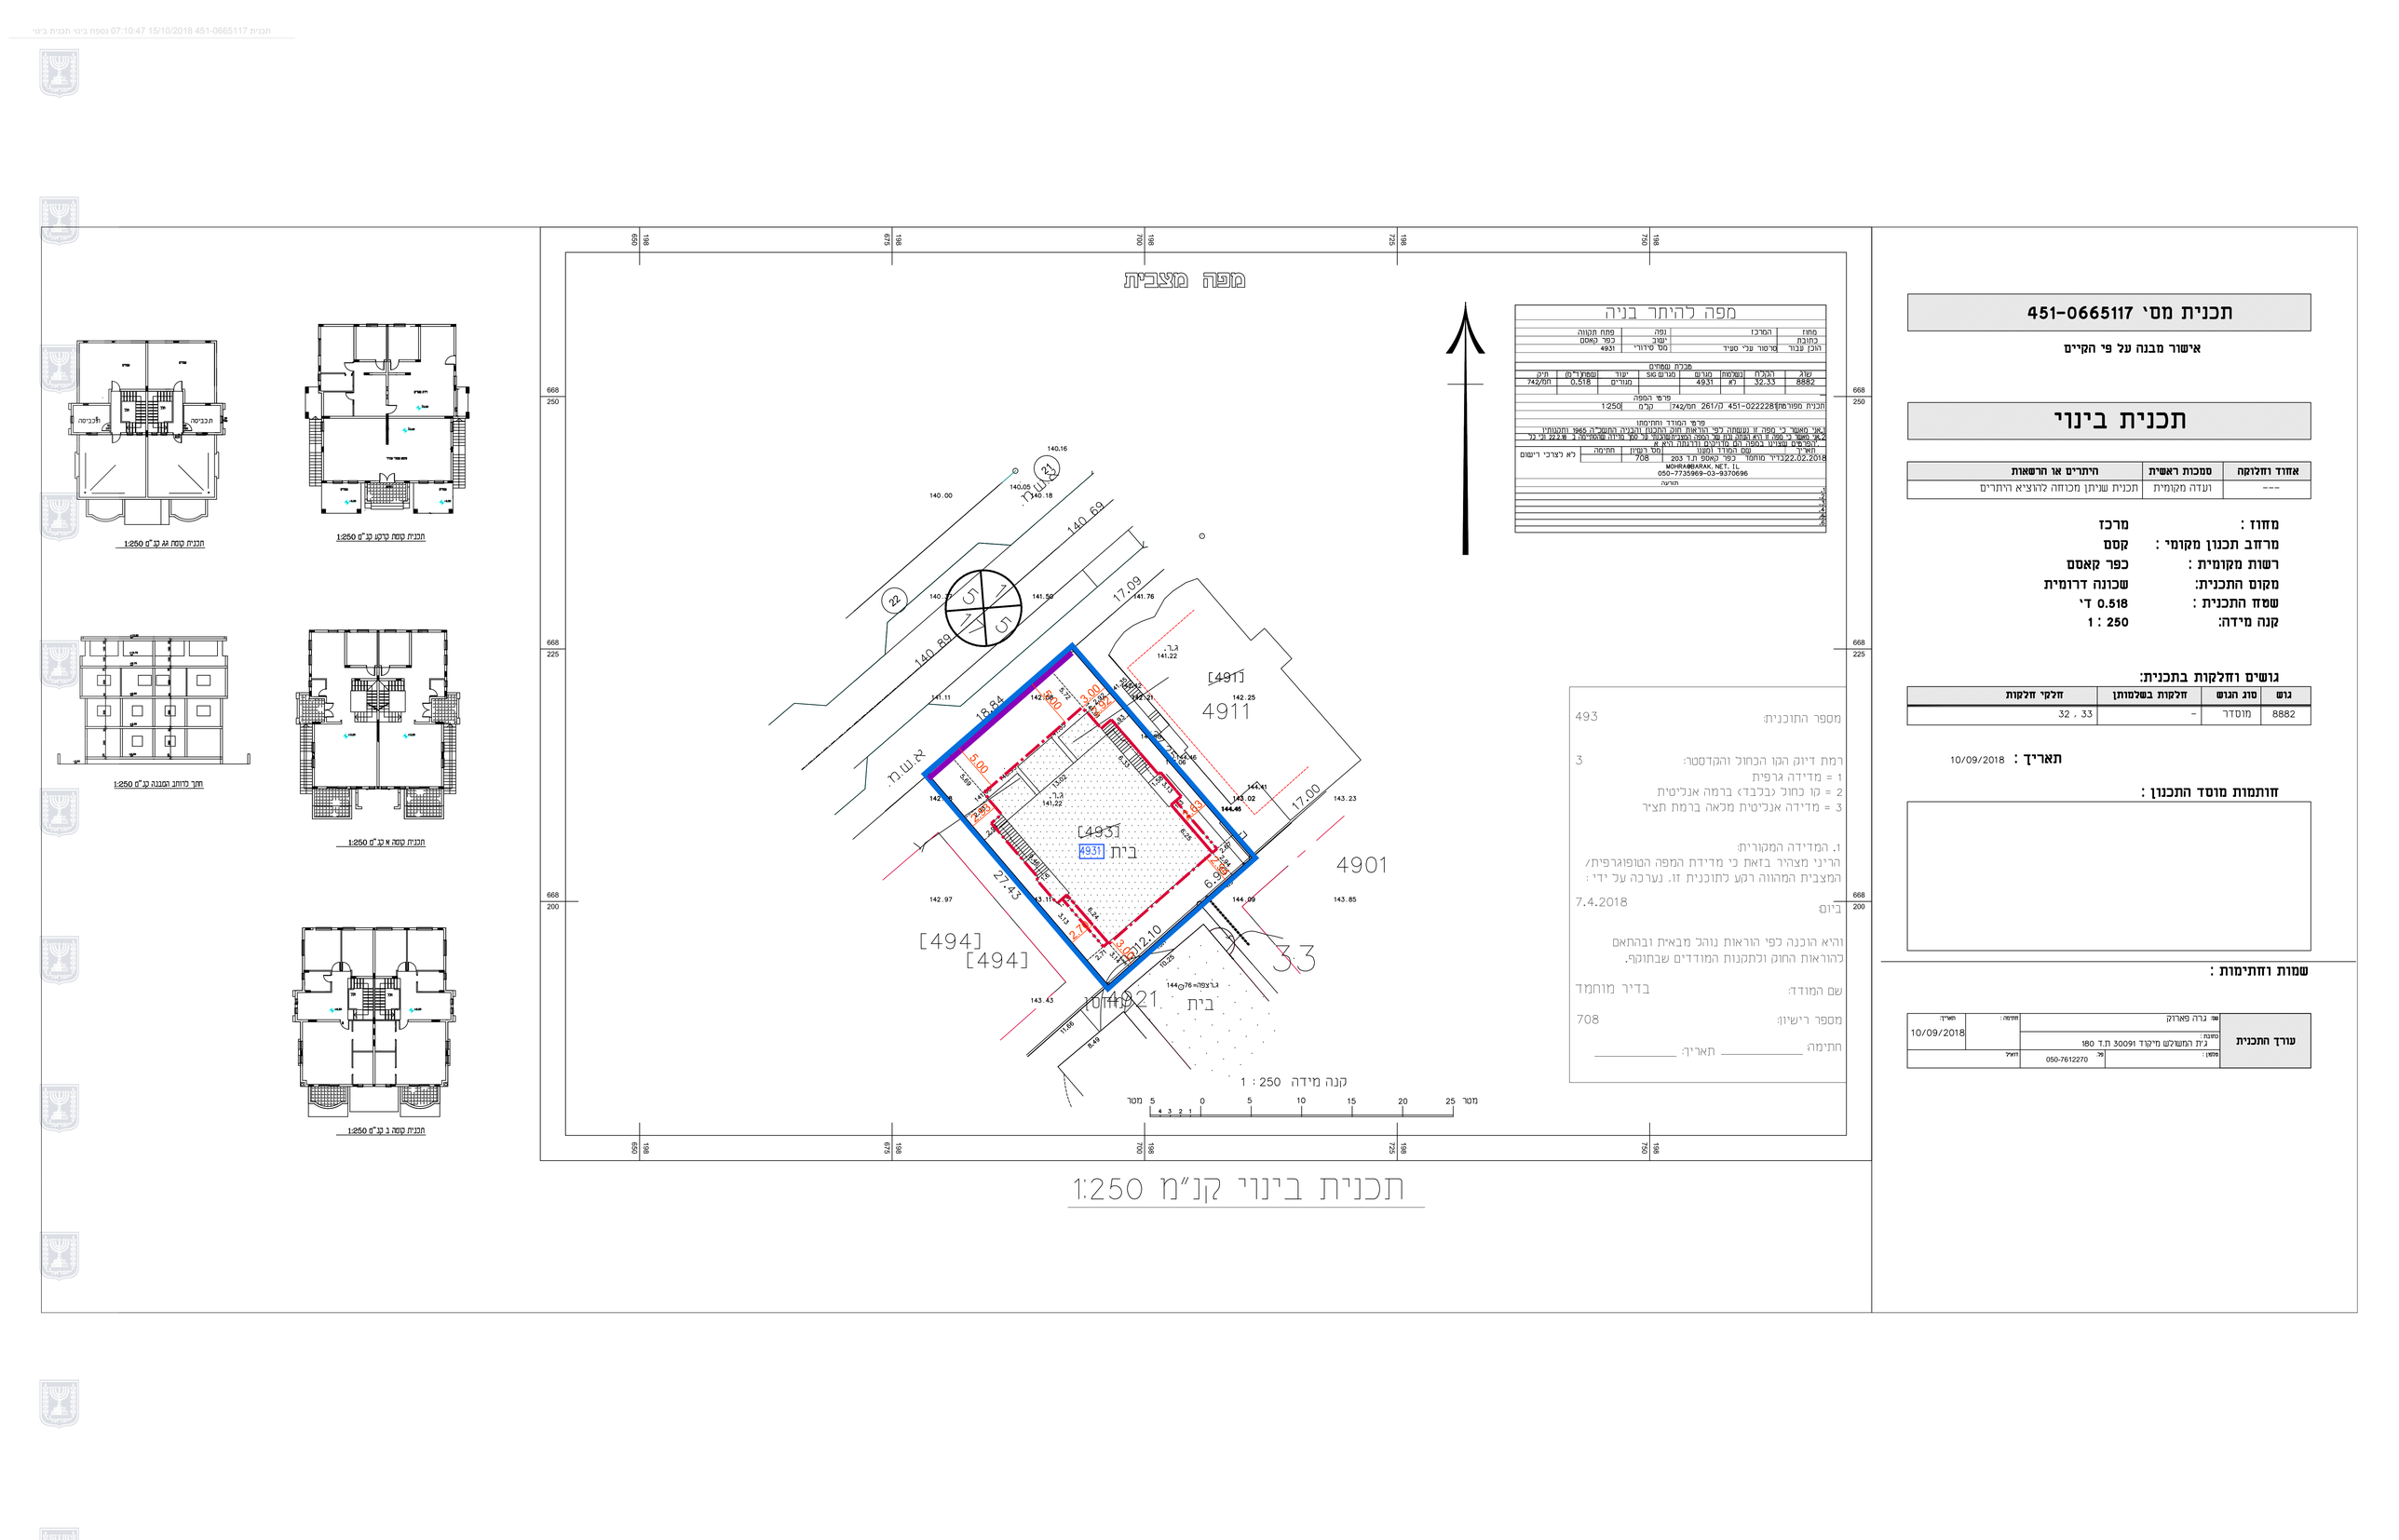
תכנית קומה ב קנ"מ 1:250