

סקר עצים

איחוד וחלוקה	סמכות ראשית	היתרים או הרשאות
ללא	ועדה מקומית	תכנית שמכוחה ניתן להוציא היתרים או הרשאות בחלק מתחום התכנית

מחוז :  
מרחב תכנון מקומי :  
רשות מקומית :  
שטח תכנית : 0.841 מ"ר  
קנה מידה : 1 : 250

גושים וחלקות בתכנית :

גוש	סוג הגוש	חלקות בשלמותן	חלקי חלקות
6583	מוסדר	219	

חותמת מוסד התכנון :

לירן, רח' יהודה הלוי 6 רעננה 4.9.2017

מס' עץ במפה	קוטר עץ	סוג עץ	לשמירה	עקירה	העתקה	סיבת העקירה
17	Ø0.20	אבוקדו		✓		בנייה
18	Ø0.30	פלאו		✓		בנייה
19	Ø0.25	פלאו		✓		בנייה
20	Ø0.40	יקרנדה		✓		בנייה
21	Ø0.60	יקרנדה		✓		בנייה
22	Ø0.60	יקרנדה		✓		בנייה
23	Ø0.55	יקרנדה		✓		בנייה
24	Ø0.50	יקרנדה		✓		בנייה

- עץ/עצים להעתקה
- עץ/עצים לעקירה
- עץ/עצים לשימור

סקר עצים נערך על ידי נתי אפפל - אדריכל נוף

נ.א. אדריכלות נוף בע"מ  
ח.פ. 512716341  
אפפל נתי

נ.א. אדריכלות נוף בע"מ  
ח.פ. 512716341


רח' התעש 24 חדר 41 כפר-סבא  
ת.ד. 563  
מיקוד 44104  
טל: 09-7664003/4 פקס: 09-7664005  
E-Mail: NA-Arc@Netvision.net.il

מחוז :  
נפה :  
מקום :  
גוש :  
חלקה :  
הוכן בשביל :  
השטח :  
כתובת העבודה : רח' יהודה הלוי 6  
משרת התוכנית : תכנון

1. חלוקה


מספרי החלקות	מספר חלקות	מספר חלקות
1	1	0.816
2	2	0.025
		0.841 (219)

תרשיים סביבה ק.מ. 1:2500

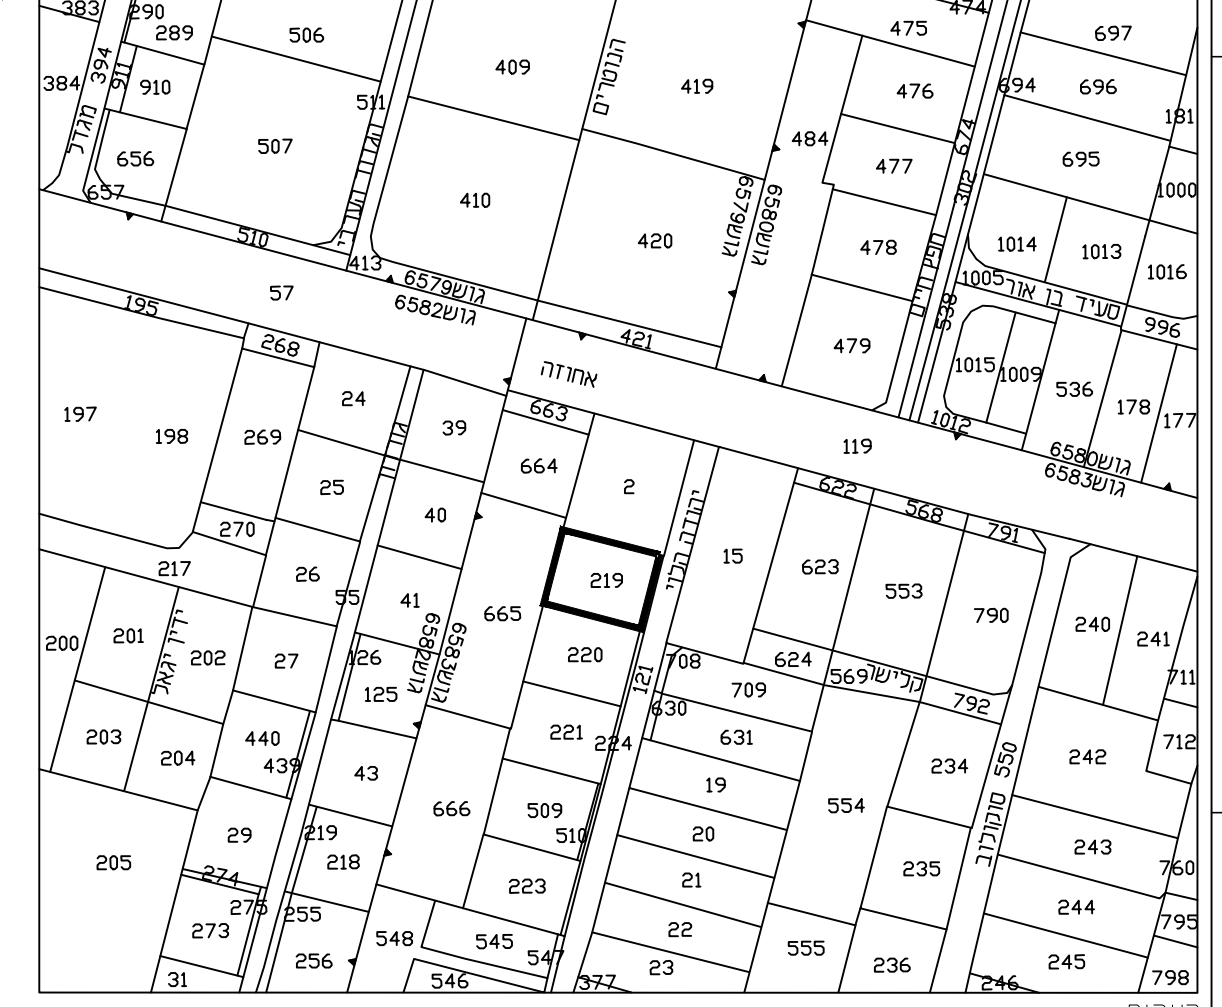

הערות:  
גבולות ושטח החלקה ע"פ מפת גוש רישום 6583  
יש לקבץ אישור הוועדה להכנתו ובניה לפני כל תכנון

מפה טופוגרפית

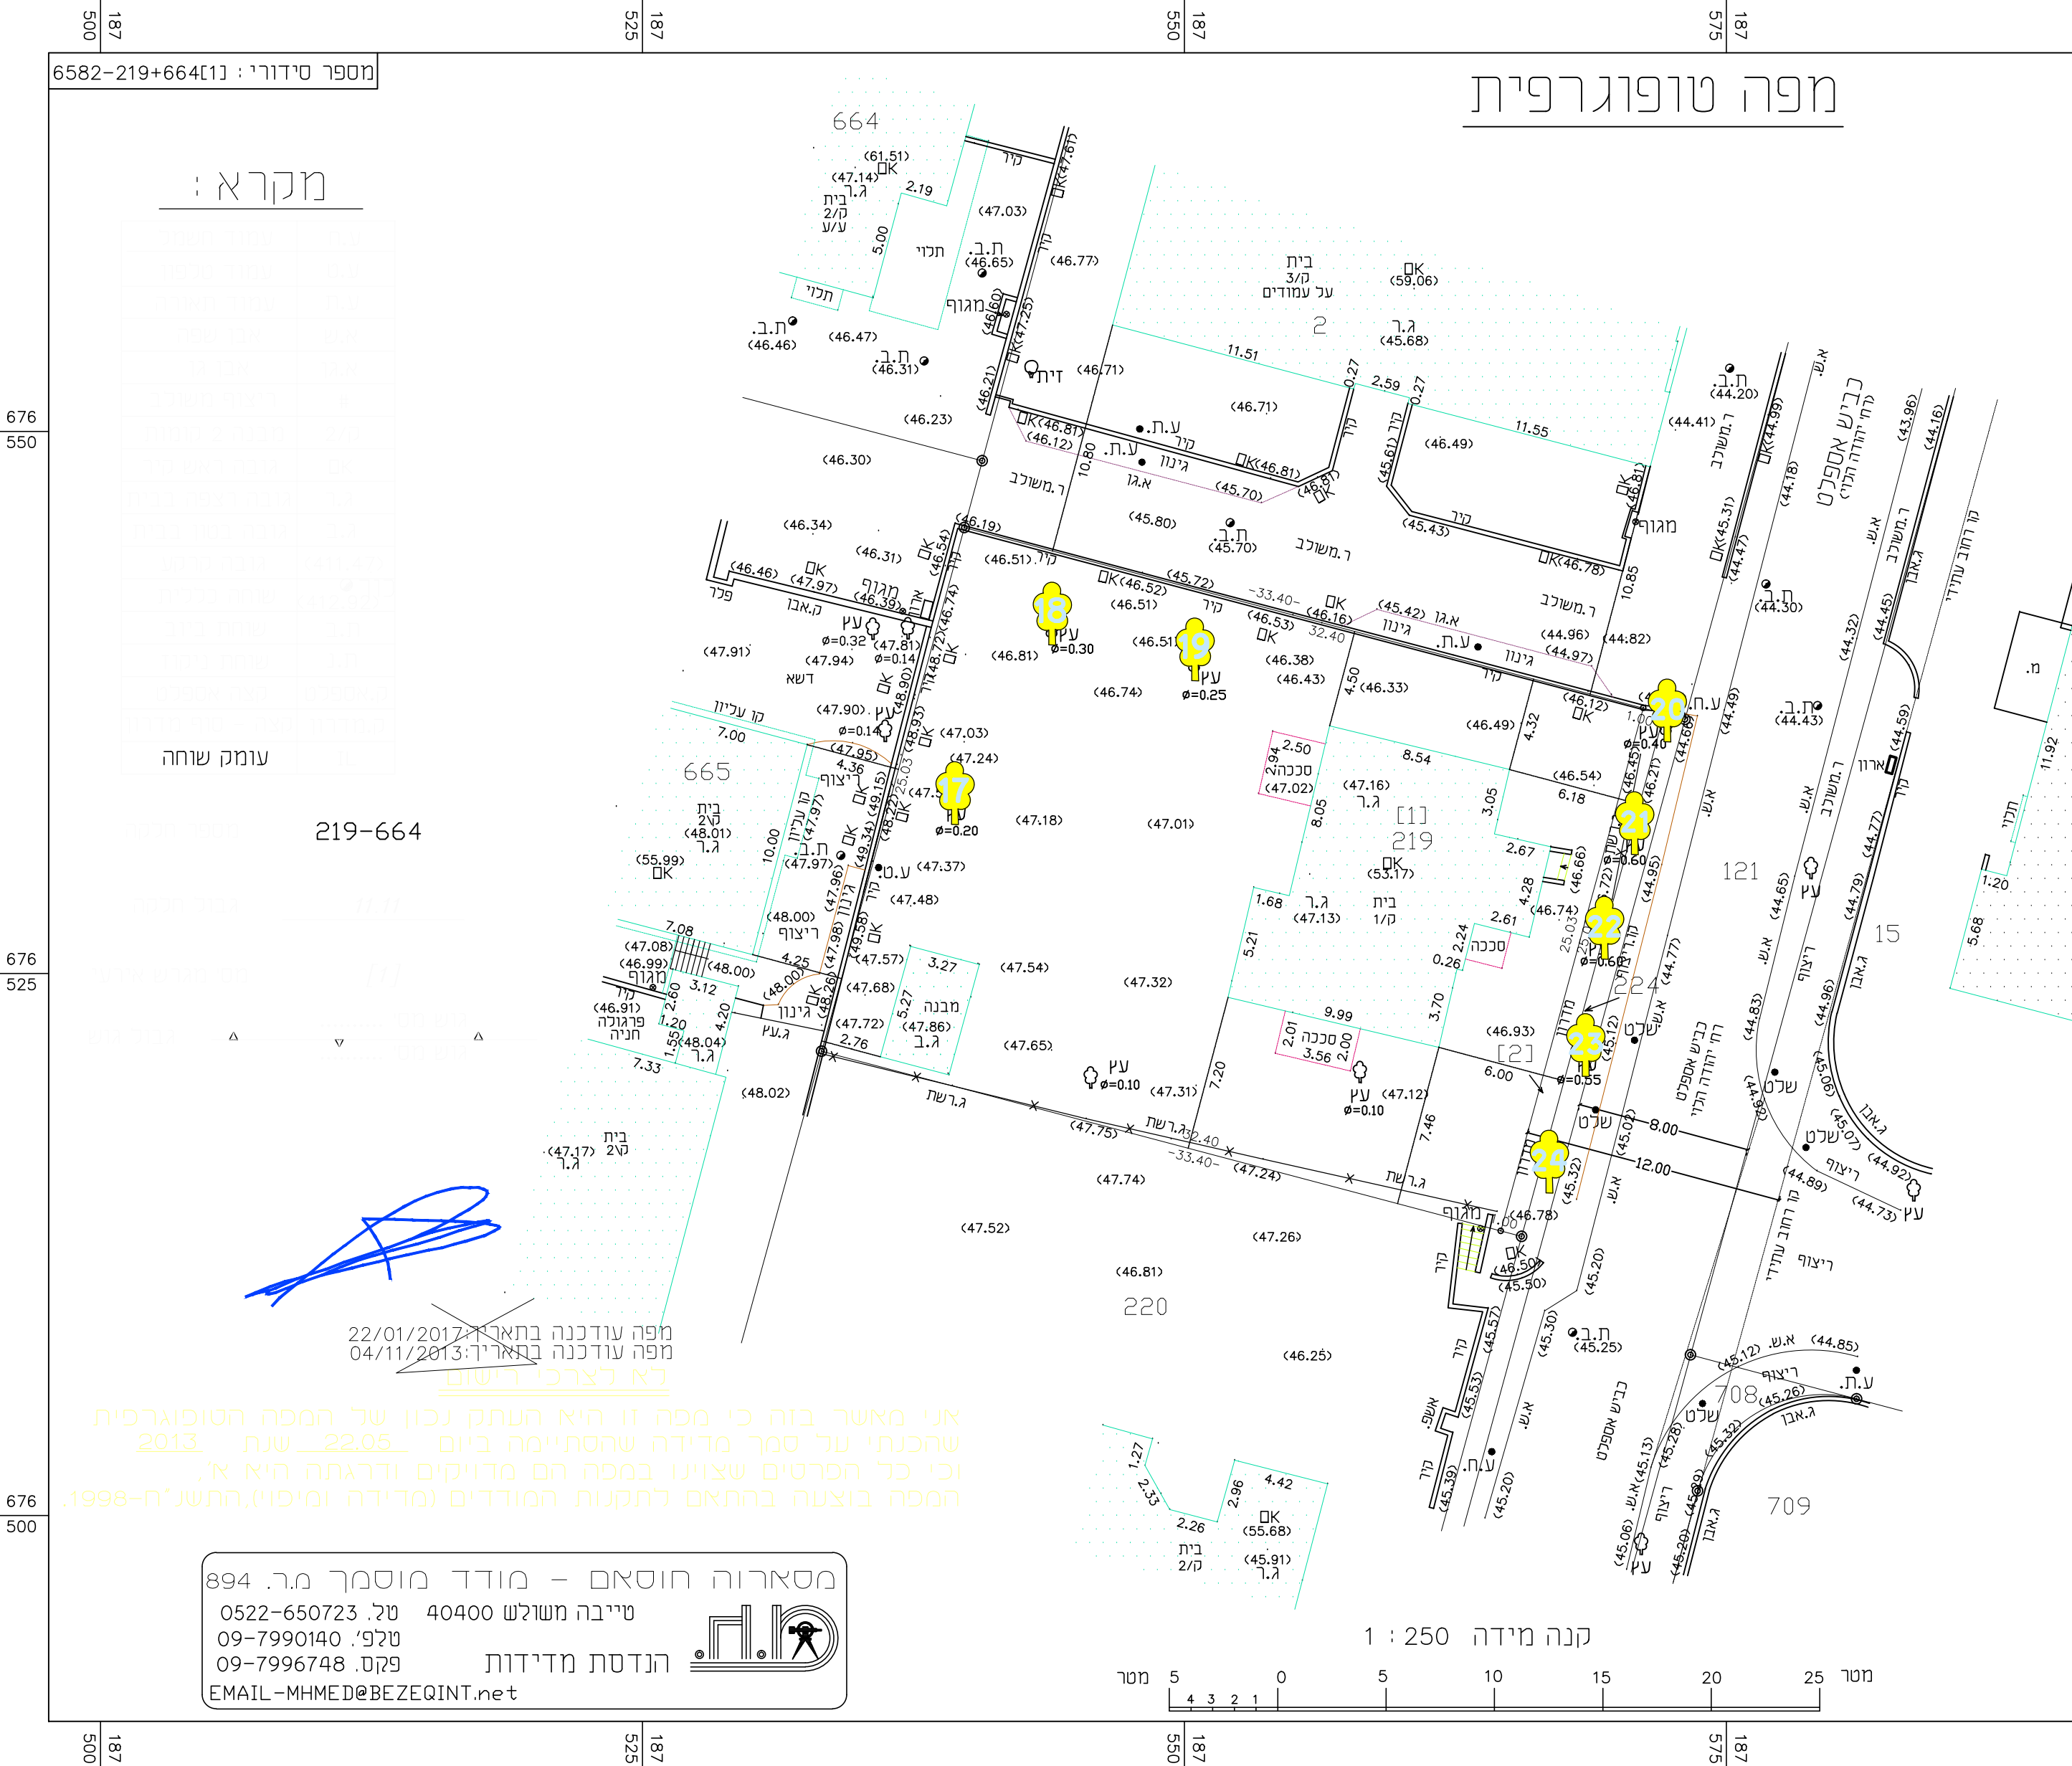

מקרא :

עומק שוחה

מפה עודכנה בתאריך 22/01/2017  
מפה עודכנה בתאריך 04/11/2013

אין מאשר בזה כי מסה זו היא העתק נכון של המפה הטופוגרפית שהכנתו על סמך מדידה שהתבנת ביום 22.05.2013 שנת 2013. (כל הפרטים שצוינו במפה הם מדויקים ודרגתם היא א. המפה בוצעה בהתאם לתקנות המודדים (מדידה ומיפוי) החש"ת-1998.

מסארה חוסאם - מודד מוסמך מר. 894  
מייבה משולש 40400 טל: 0522-650723  
טלפ: 09-7990140  
פקס: 09-7996748  
הנדסת מידות  
EMAIL-MHME@BEZEQINT.net

23

20

17

24

21

18

22

19