

נספח בינוי מנחה

נספח לתכנית מס' 457-0551630


הצ'מק\2-1\48\יא
תוספת שטחים ברחי מוריה
- כפר יונה

גליון 1 מתוך 1

תחולה	מנחה
תיאור תאריך עריכת הנספח	נספח בינוי מנחה
רשימת התרשימים	קנ"מ
בינוי - קומת קרקע	1250
חתכים	1100
	-
	-


שמות וחתימות:	
עורך הנספח	סט' דן וינראוב אדריכל ומתכנן ערים

טבלת גושים וחלקות			
מס' גוש	חלק / כל הגוש	מספרי חלקות בשלמותן	מספרי חלקות בחלקיותן
8147	חלק	163	-

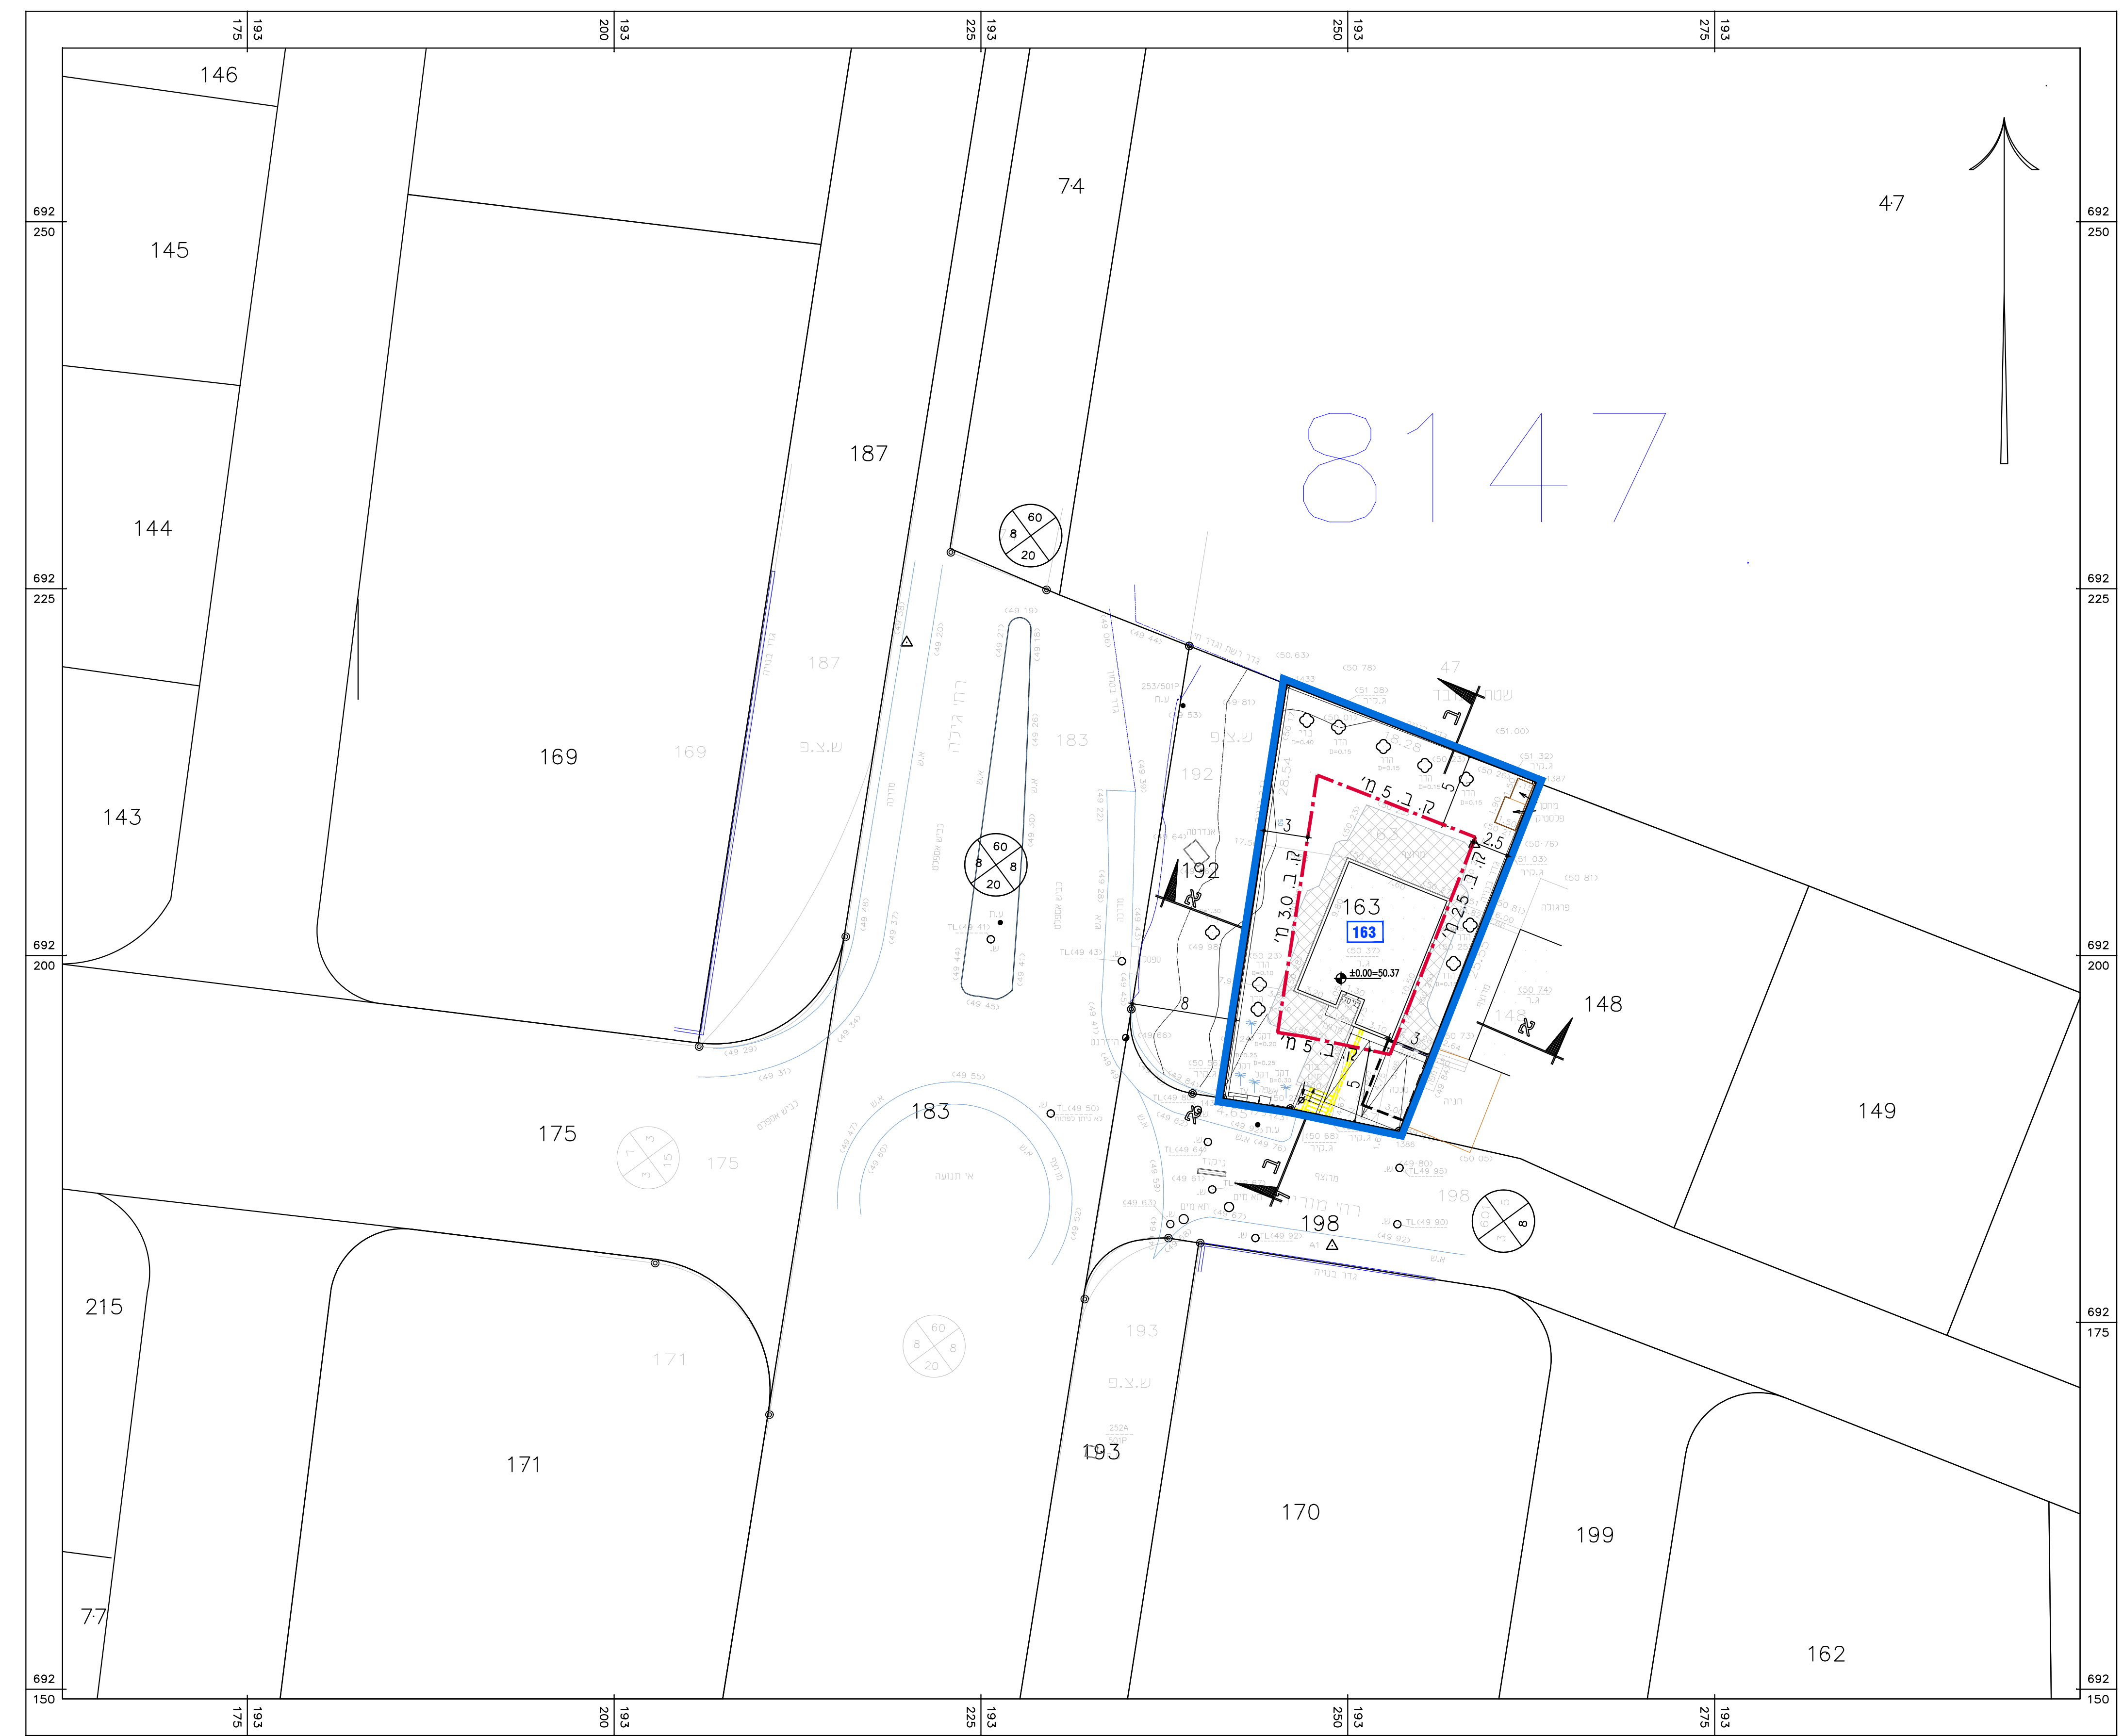


קומת קרקע
קנ"מ 1:250

- מקרא**
- גבול התכנית
 - קו בין
 - גבול תא שטח ומספור
 - שטח תוספת מוצעת
 - מספר הדרך
 - קו בניין
 - רוחב הדרך
 - מספר חלקה
 - הריסה

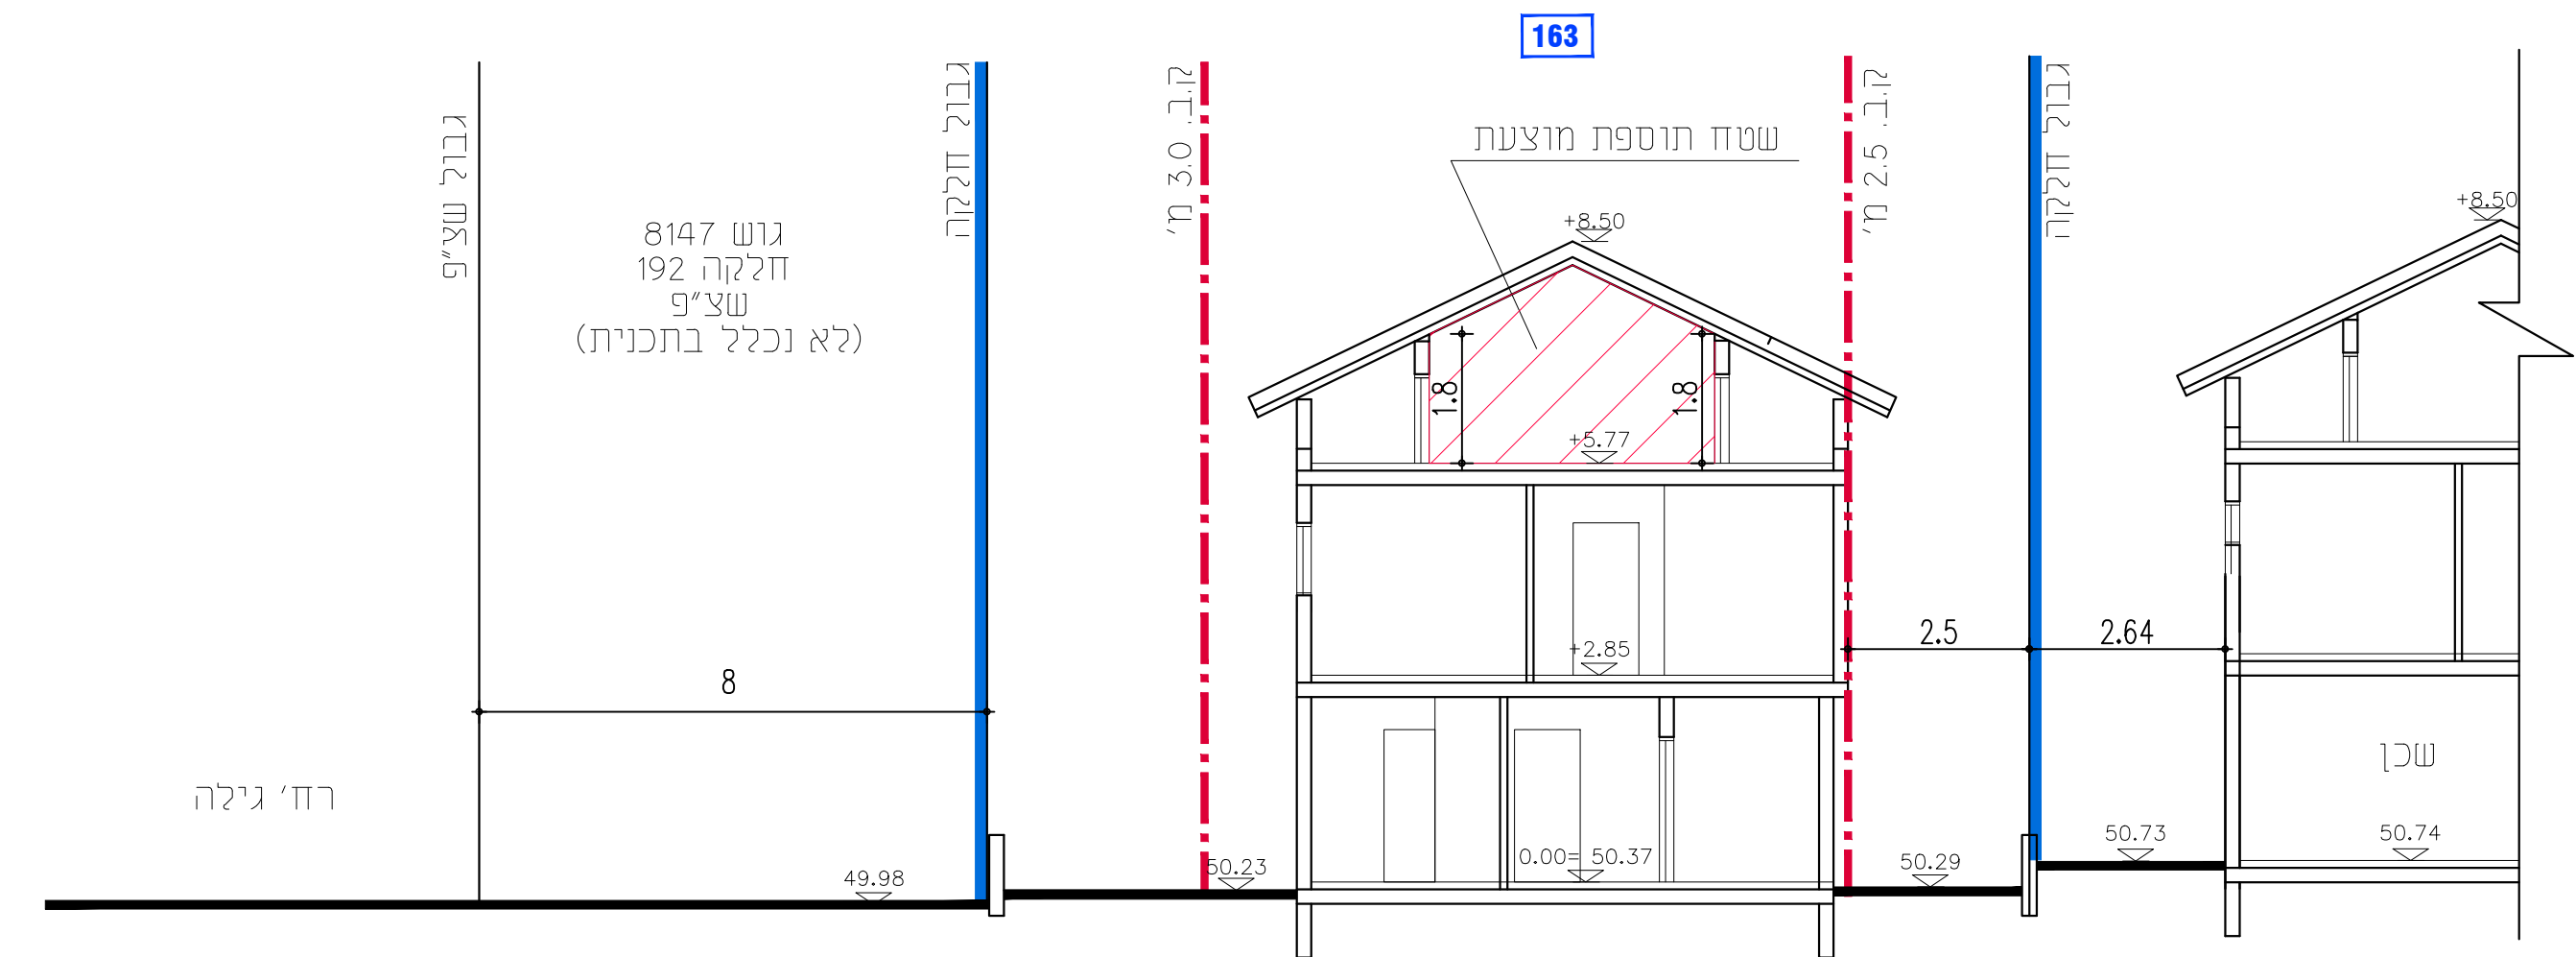

חתך א-א
קנ"מ 1:100

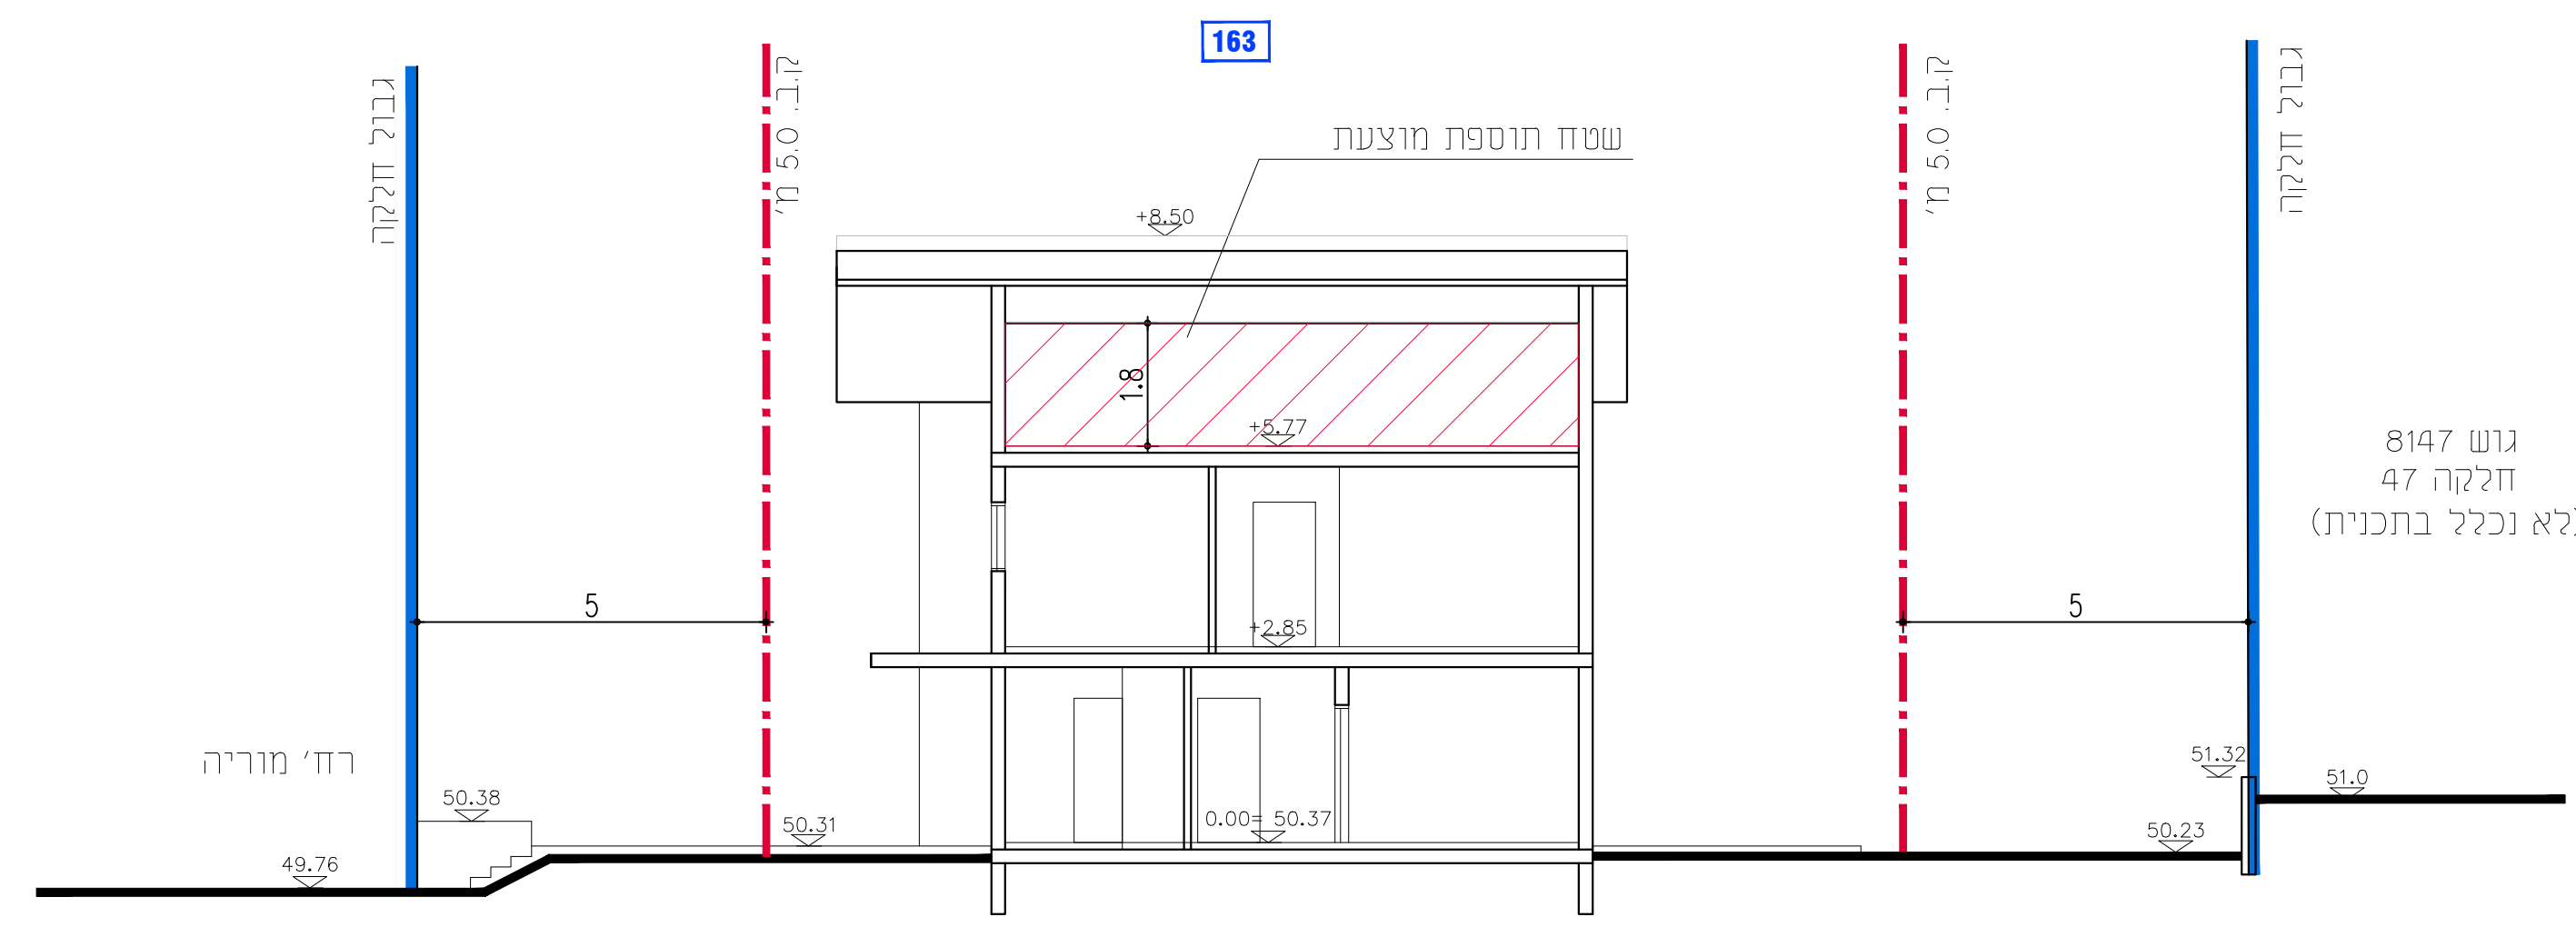

חתך ב-ב
קנ"מ 1:100

