תכנית 420-0369876 01/11/2018 13:19:06 נספח בינוי

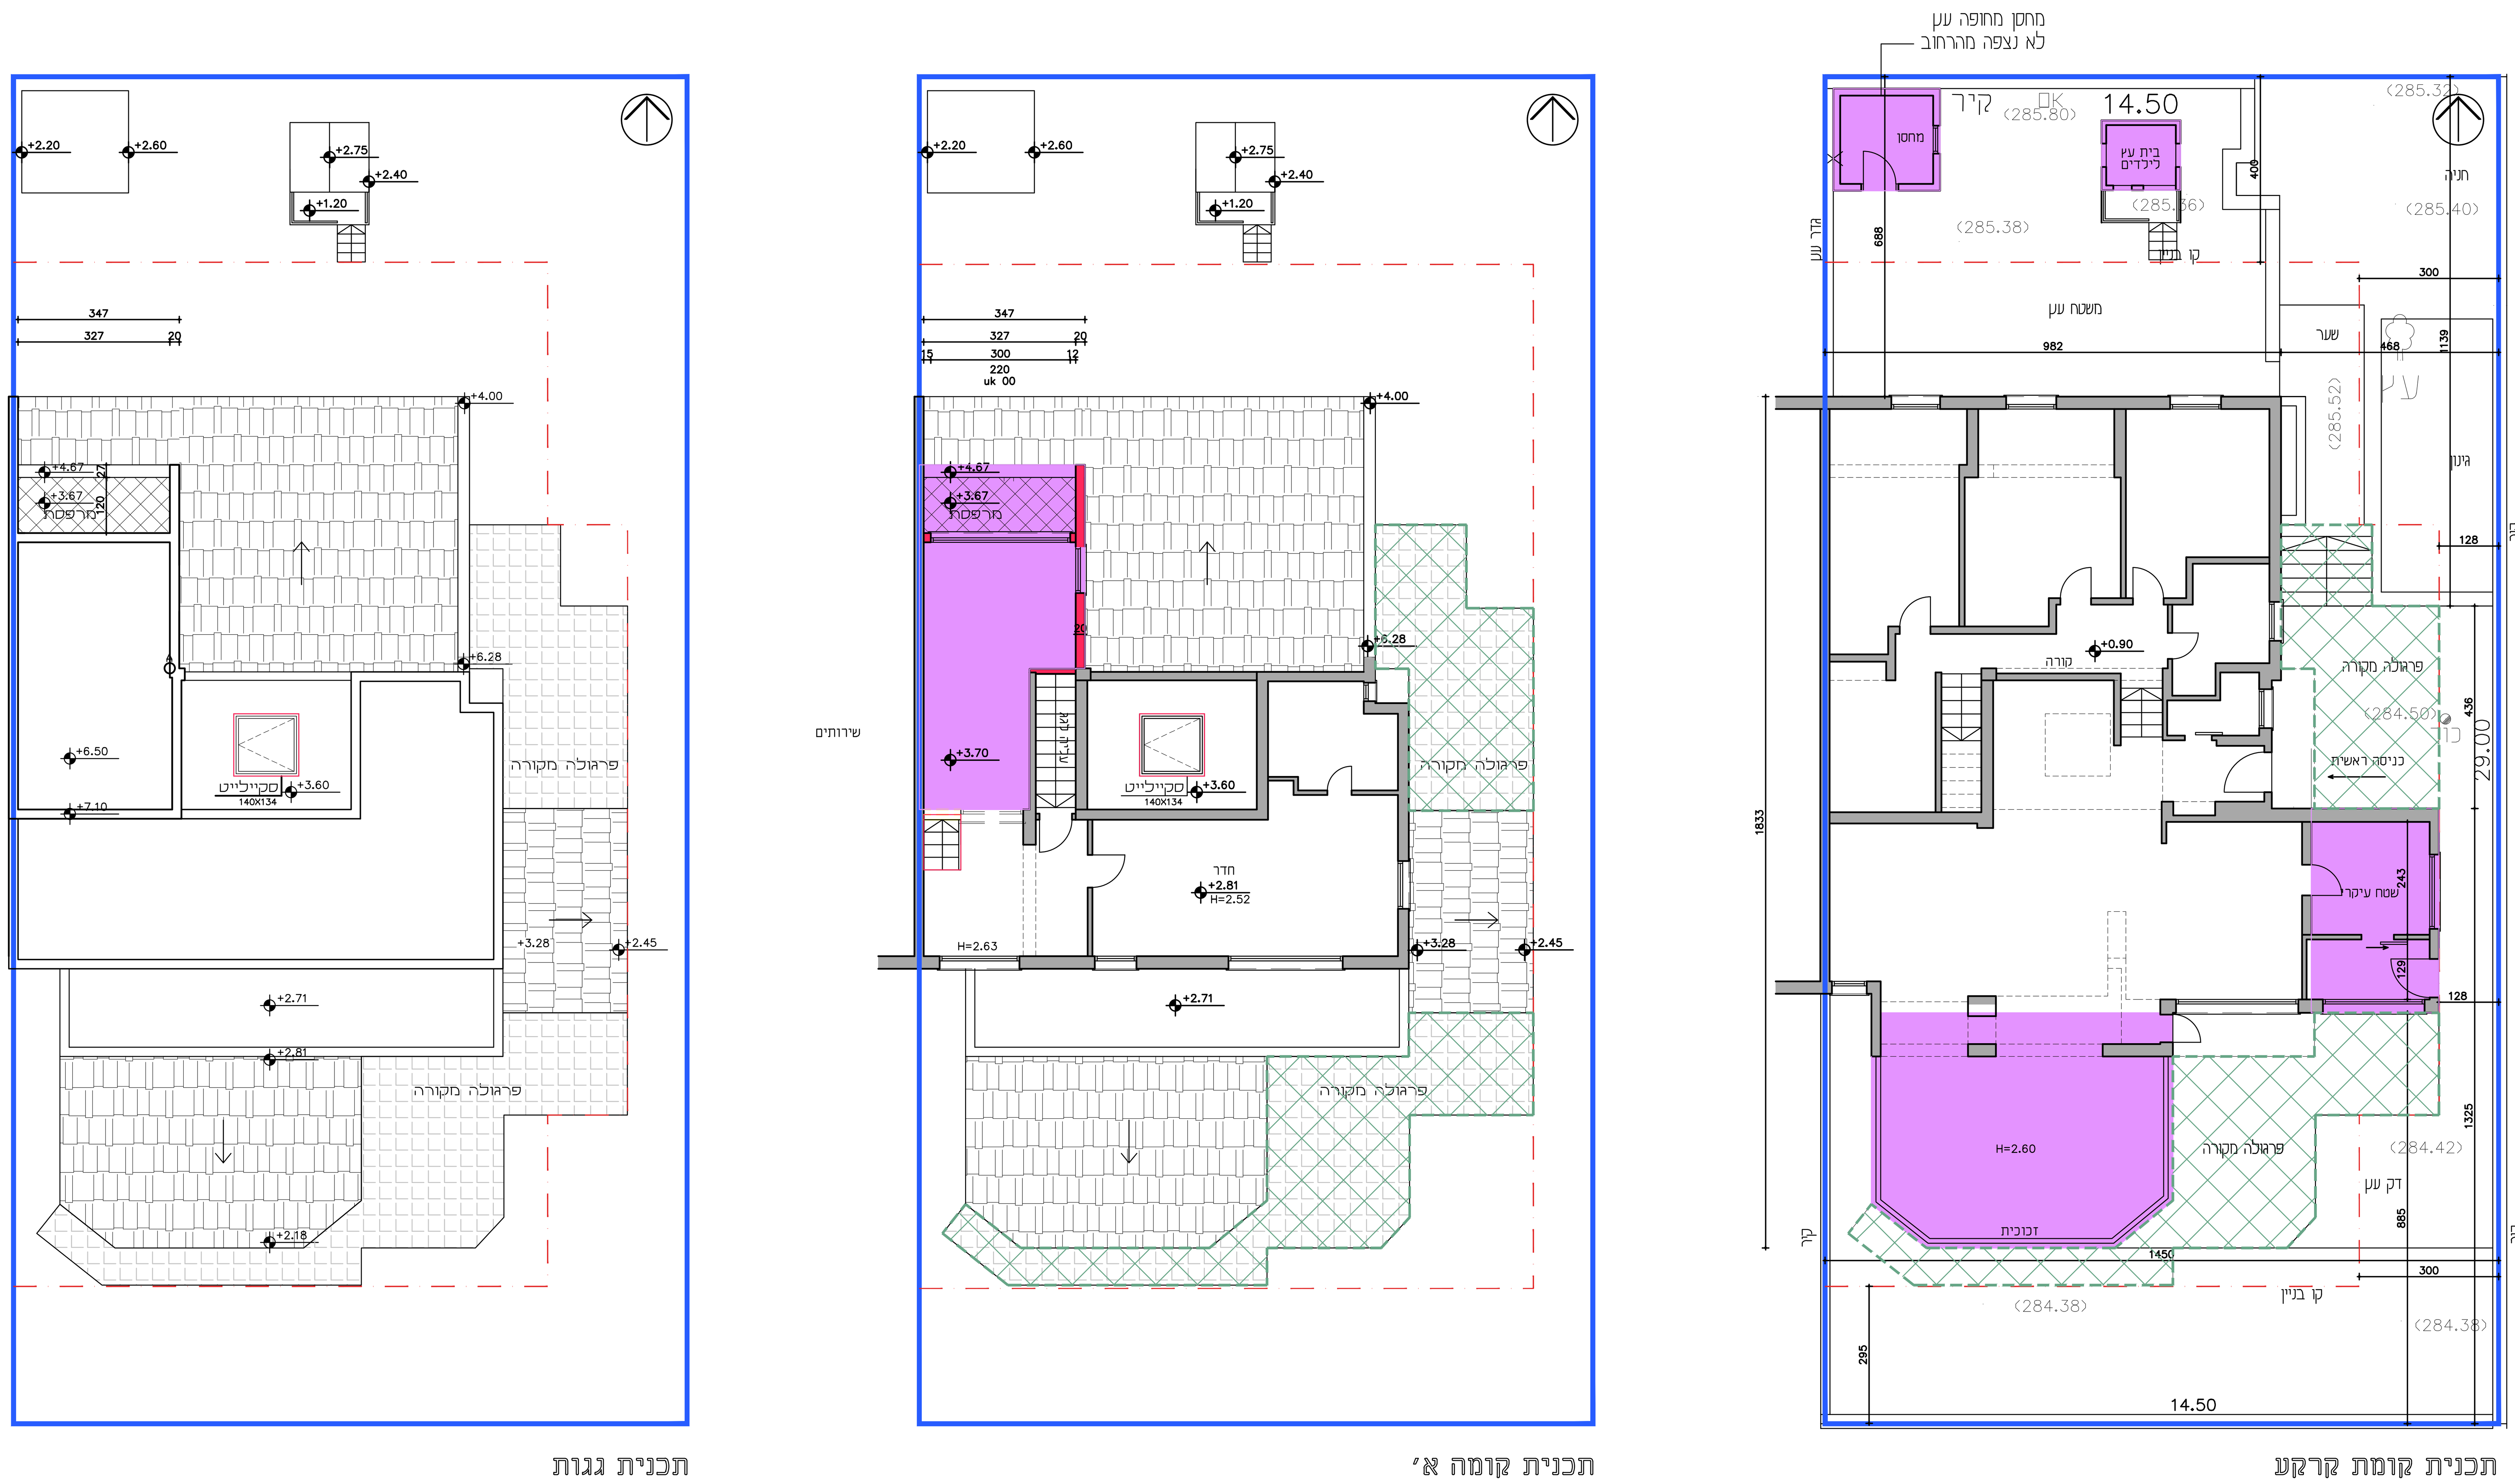

נספח בינוי

נספח לתכנית מסי 420-0369876

מד\מק\177\230-
תוספת זכויות בניה
מרון 11 רעות
תכנית בינוי

גליון 1 מתוך 1

תחולה	**מנחה**
תיאור	
תאריך עריכת הנספח	1.11.18
קנ"מ	1:100
שמות וחתימות:	
עורך הנספח	שם: אדרי אורלי למל תאגיד: