



נספח בינוי

מס' 408-0213660

שם התכנית
נת\545\א\16
מסחר ומגורים ברחוב התנאים

נספח לתכנית גליון 1 מתוך 1

תחולה	רקע
תיאור	נספח בינוי
תאריך עריכת הנספח	11.06.2019
רשימת התרשימים	קני"מ
תרשים סביבה	-
תרשים התמצאות	-
חתכים וחזיתות	1 : 250 1 : 250

שמות וחתימות:


שם:	עורך הנספח
דן ויינברג אדריכל ומתכנן ערים גבי שטרן אדריכל	

טבלת גושים וחלקות

מס' גוש	חלק / כל הגוש	מספרי חלקות בשלמותן	מספרי חלקות בחלקיותן
8230	חלק	409	408


מקרא

- גבול התכנית
- קו בנין
- יזקת הגנה למעבר ברכב
- יזקת הגנה למעבר רגלי
- שטח לחלחול מי נגר
- גבול תא שטח ומספור
- מספר הדרך קו בנין רוחב הדרך
- מספר חזקה

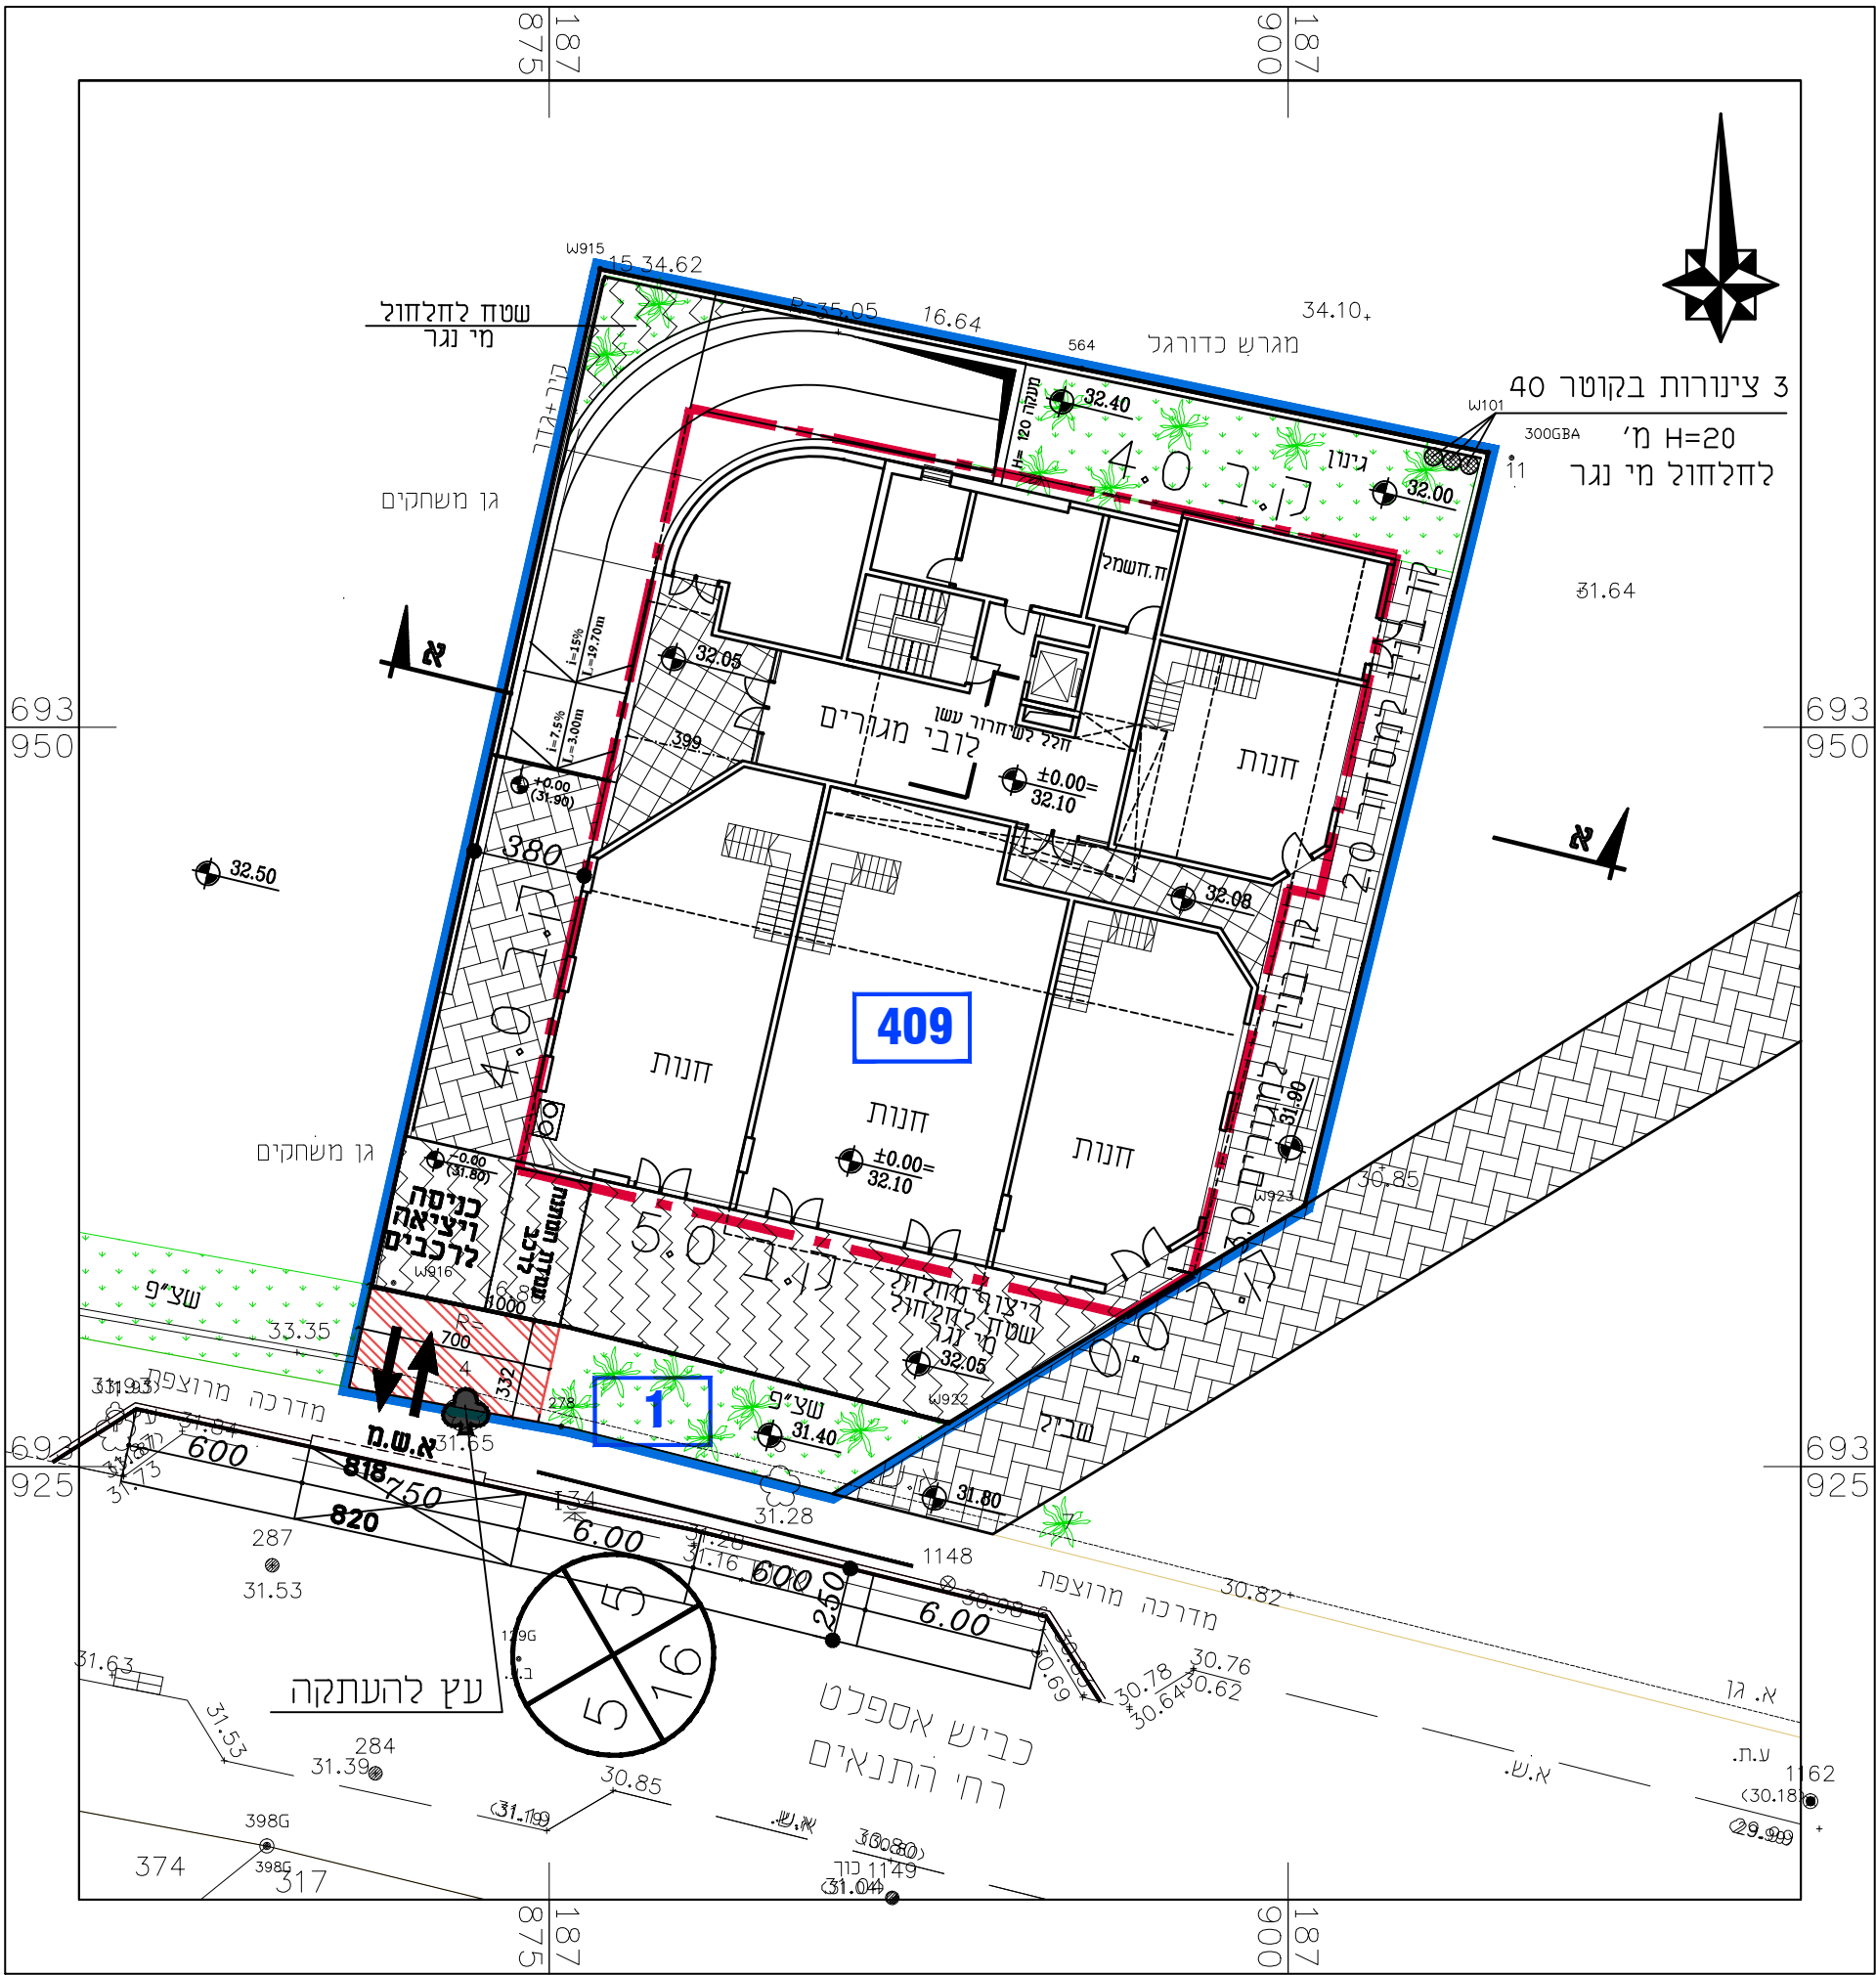


תכנית קומת קרקע

קני"מ 1 : 250

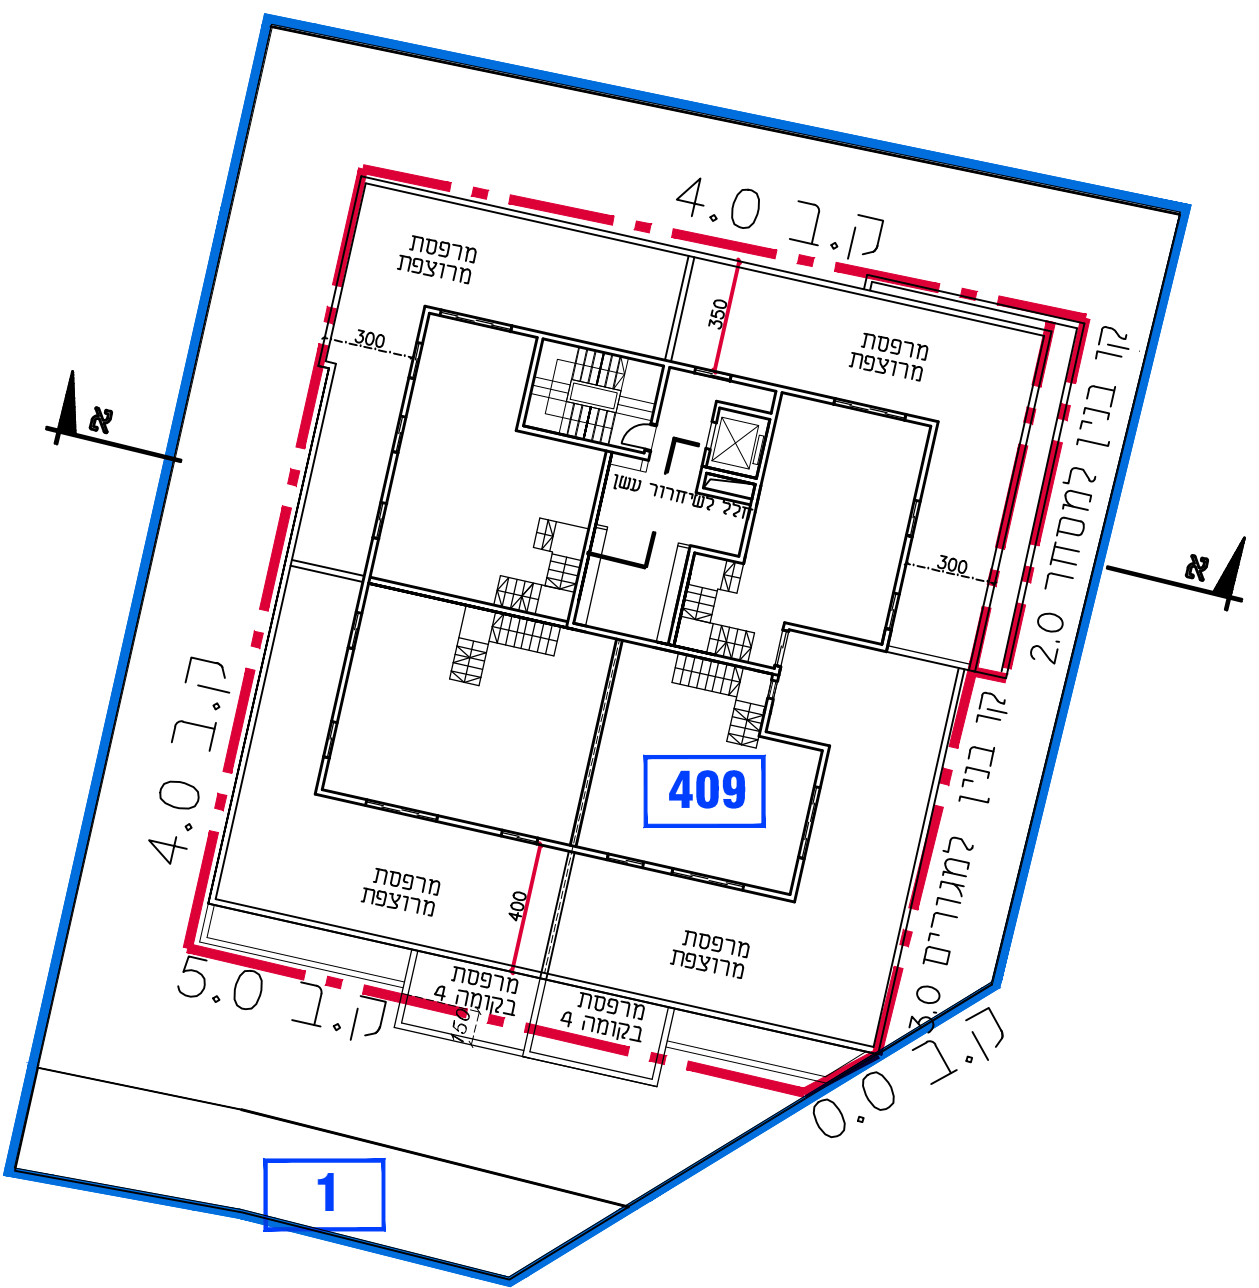


תכנית קומת גג

קני"מ 1 : 250

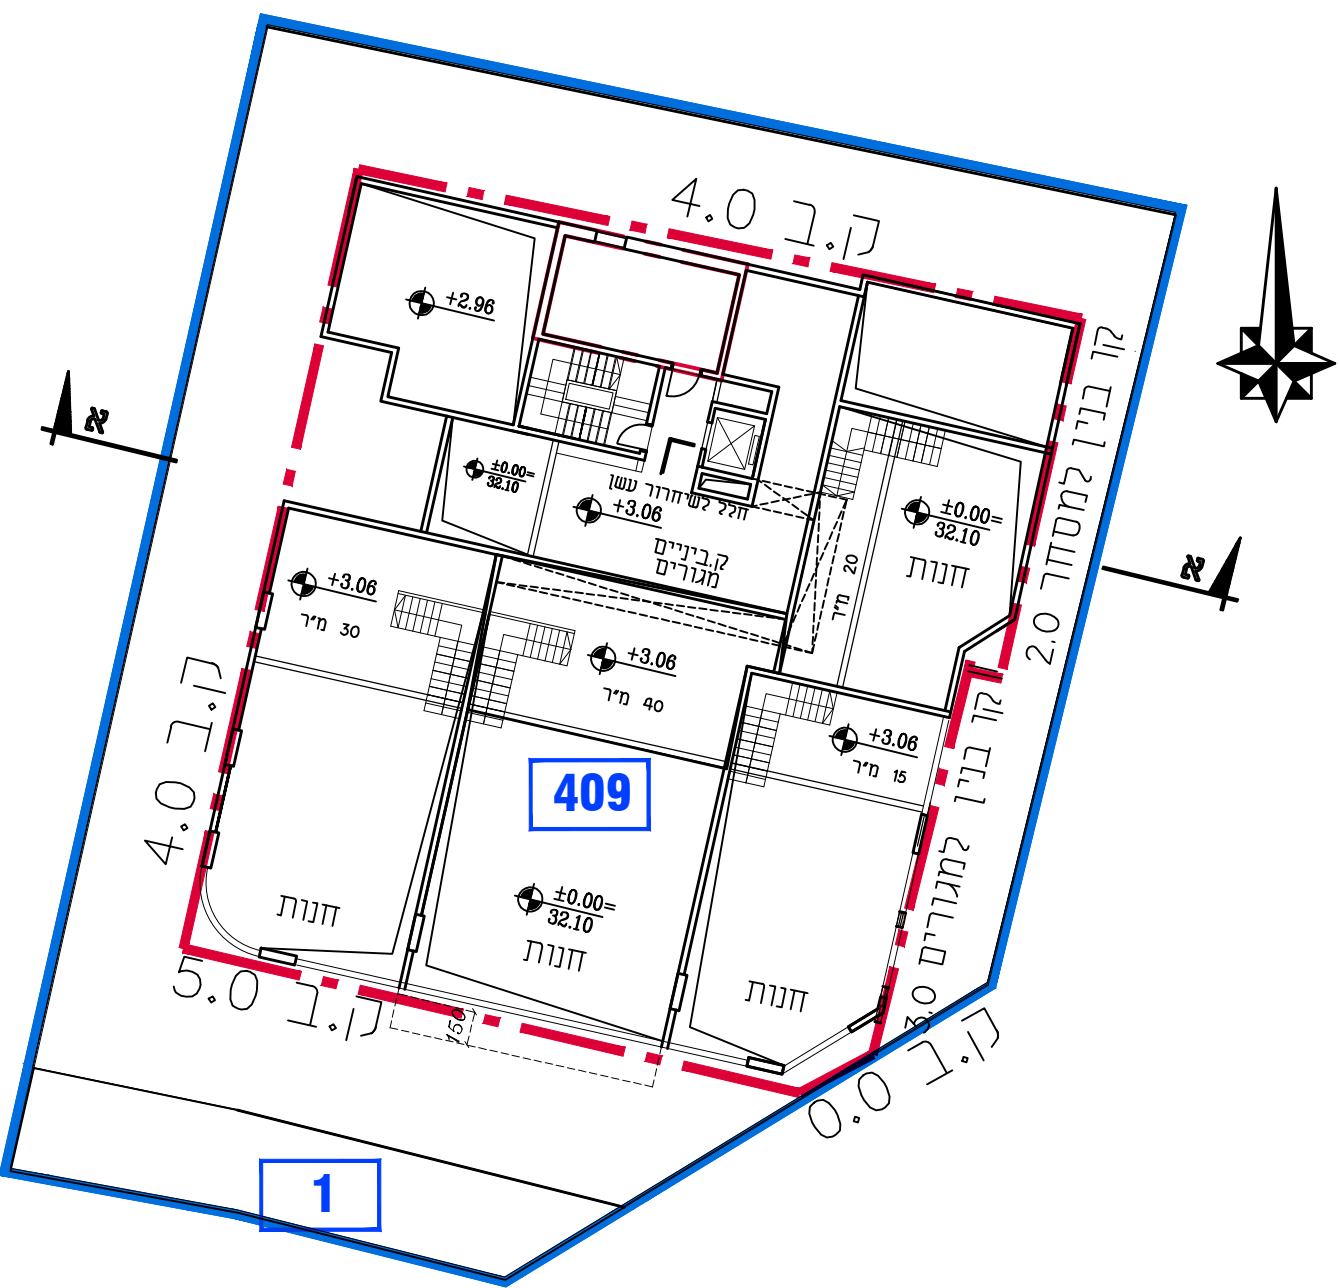


תכנית קומת בניים

קני"מ 1 : 250

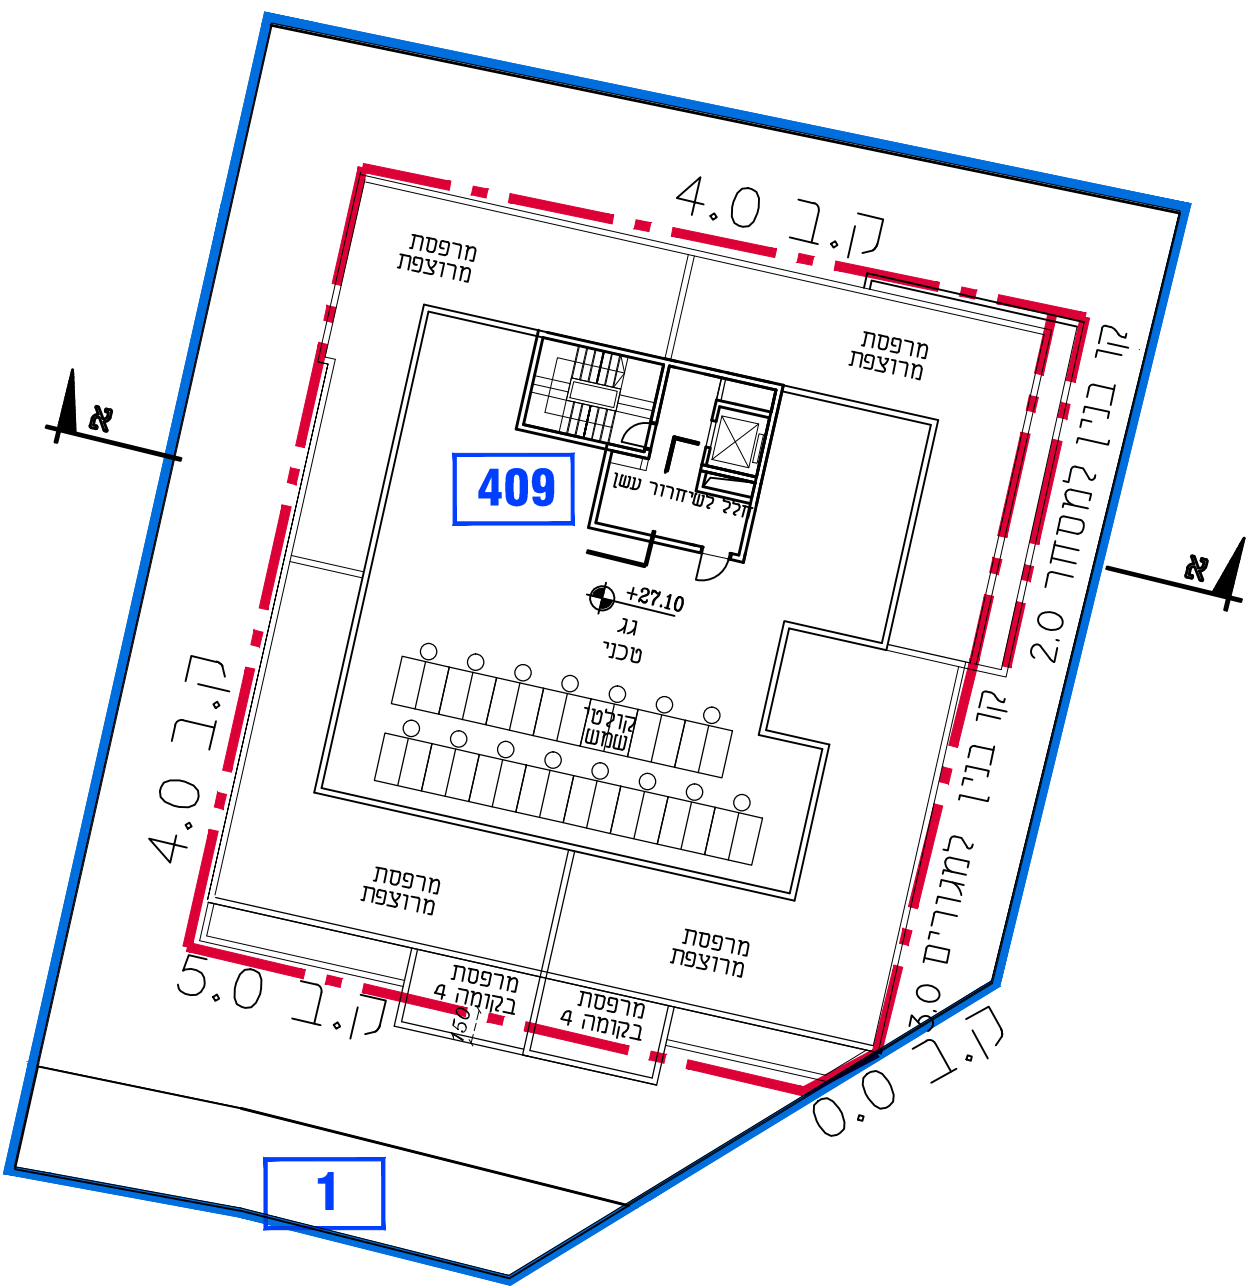


תכנית קומת טכנית

קני"מ 1 : 250

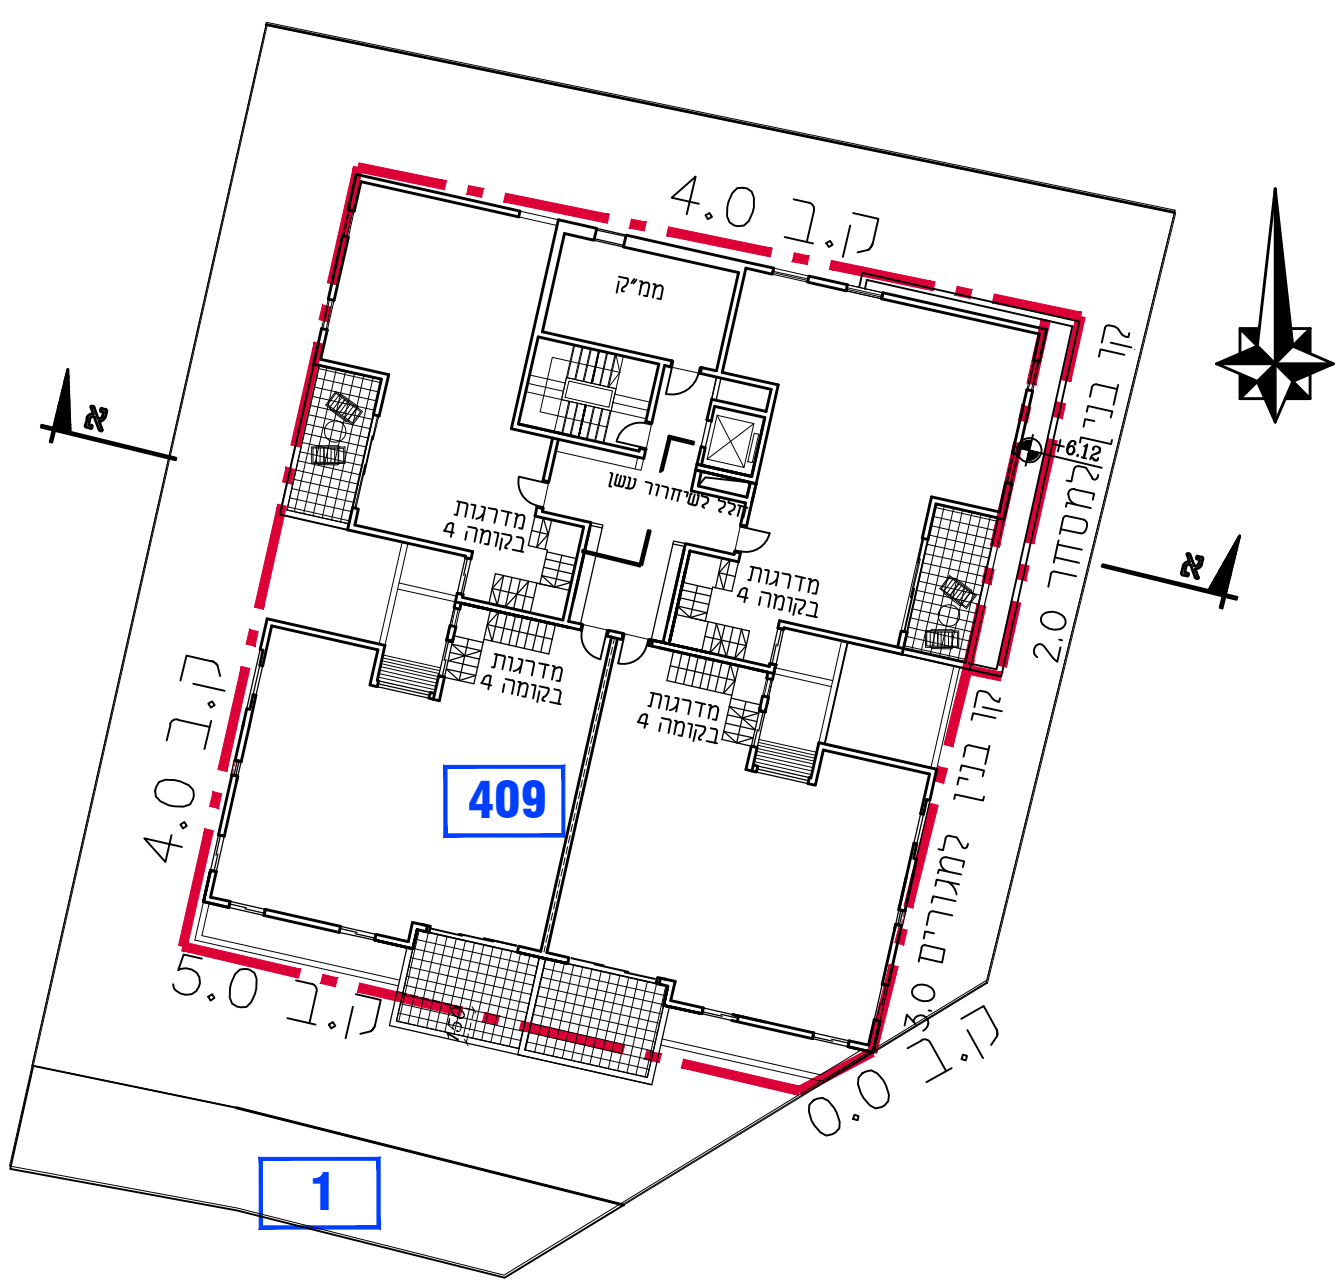


תכנית קומת טיפוסית

קני"מ 1 : 250

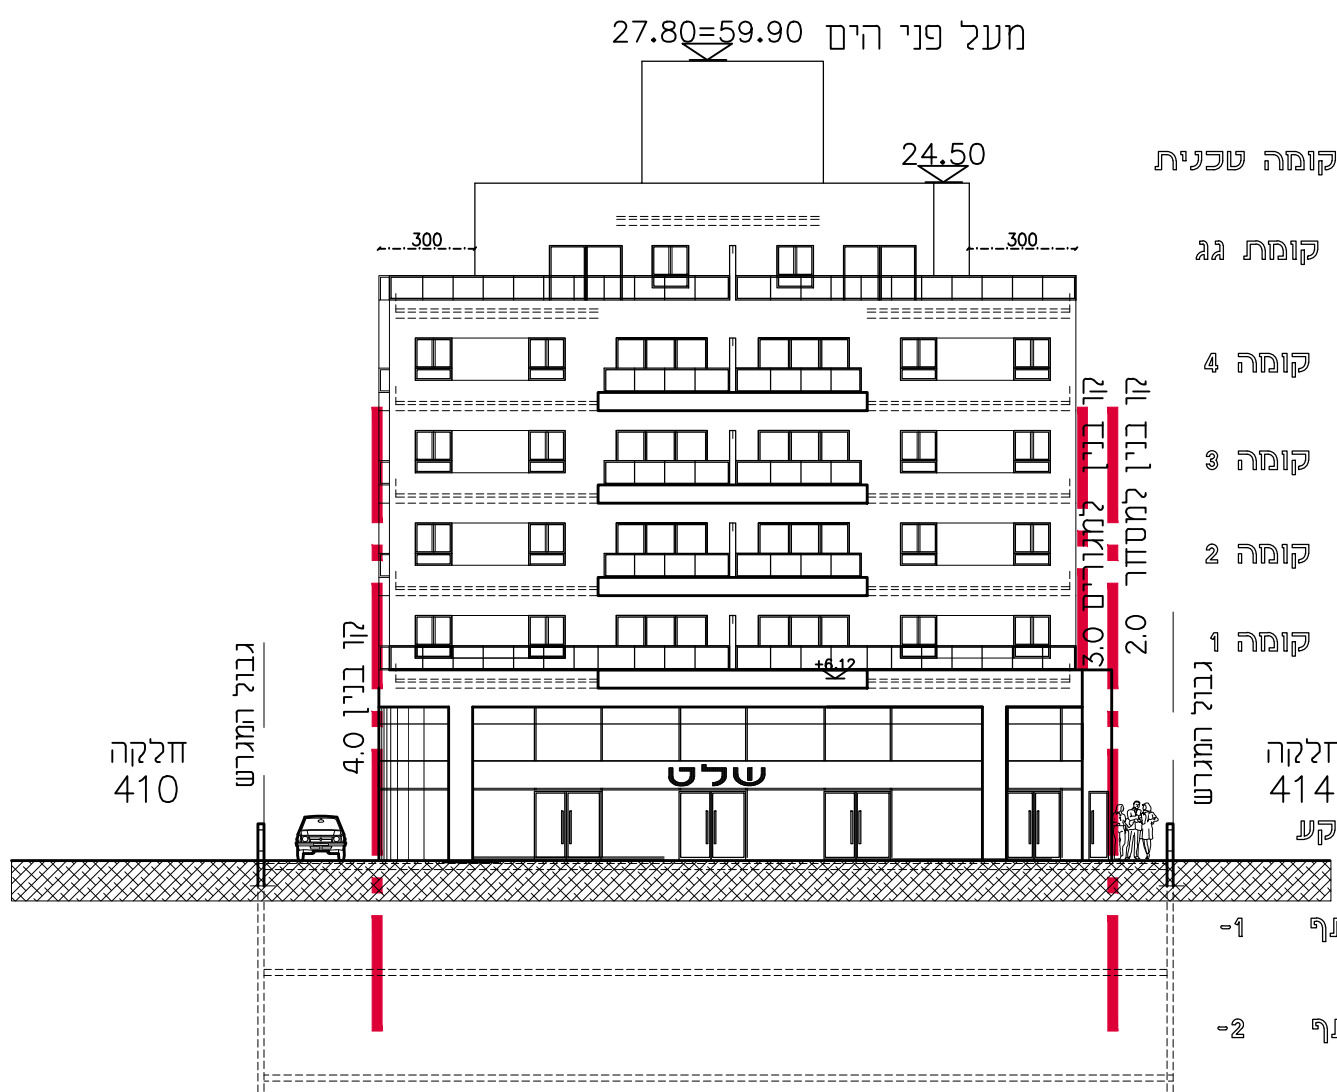

חזית דרומית

קני"מ 1 : 250

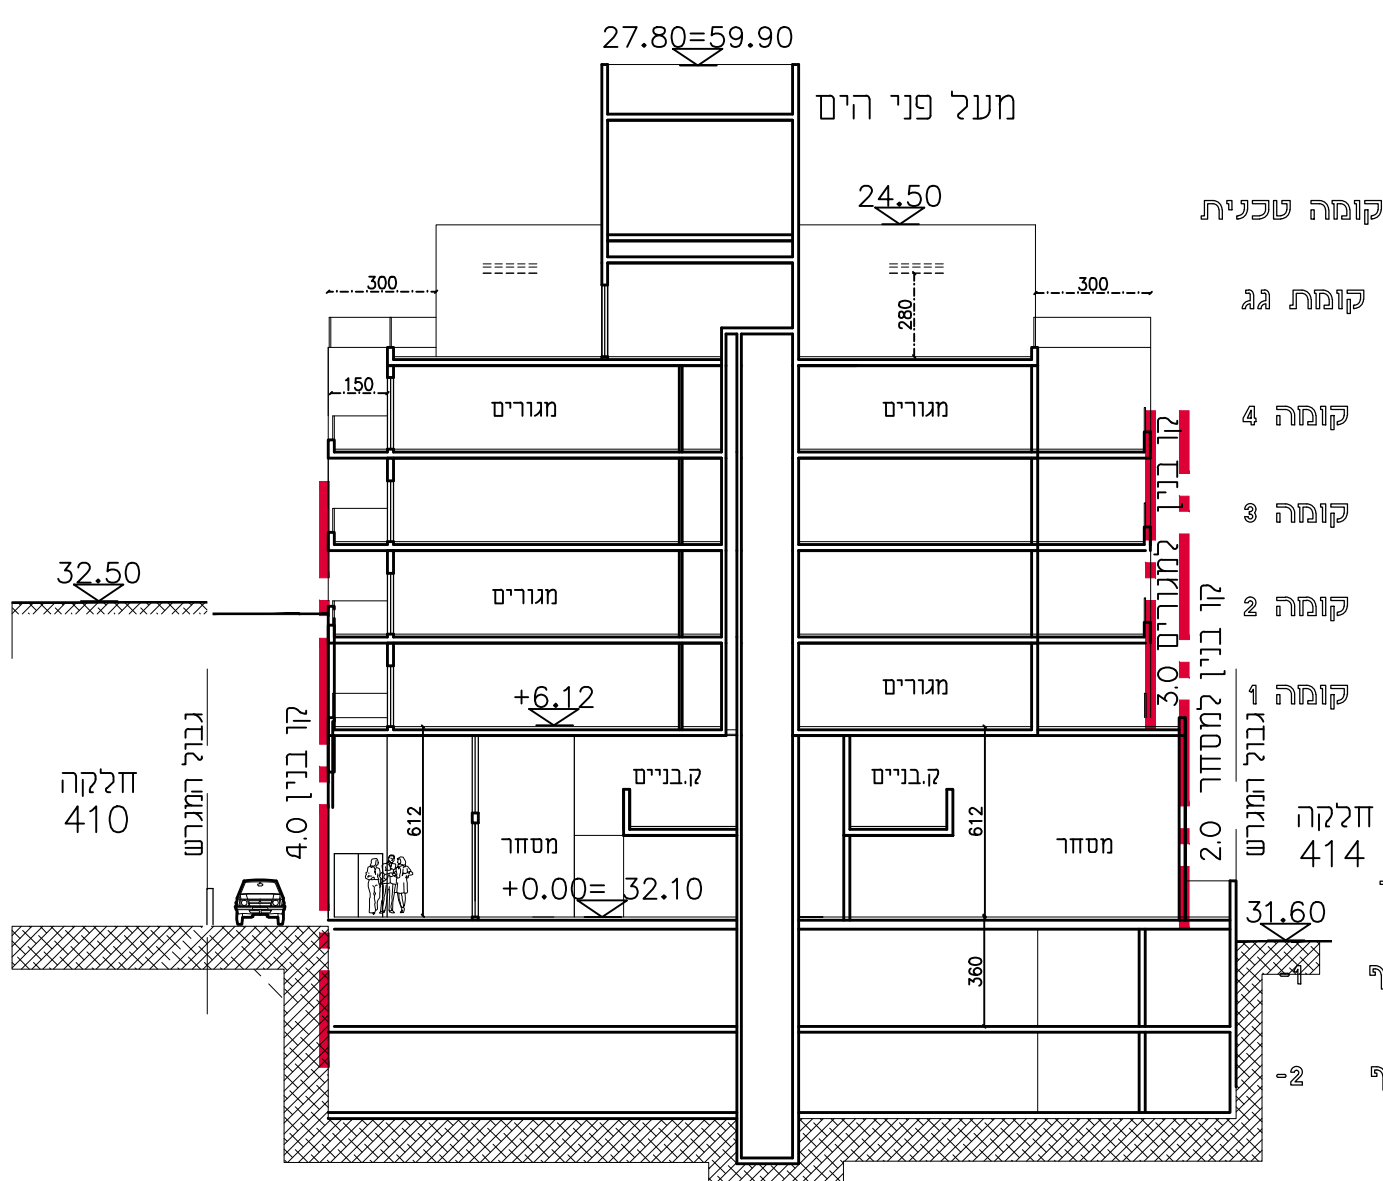

חתך א-א

קני"מ 1 : 250