




חזתן א א 1:250

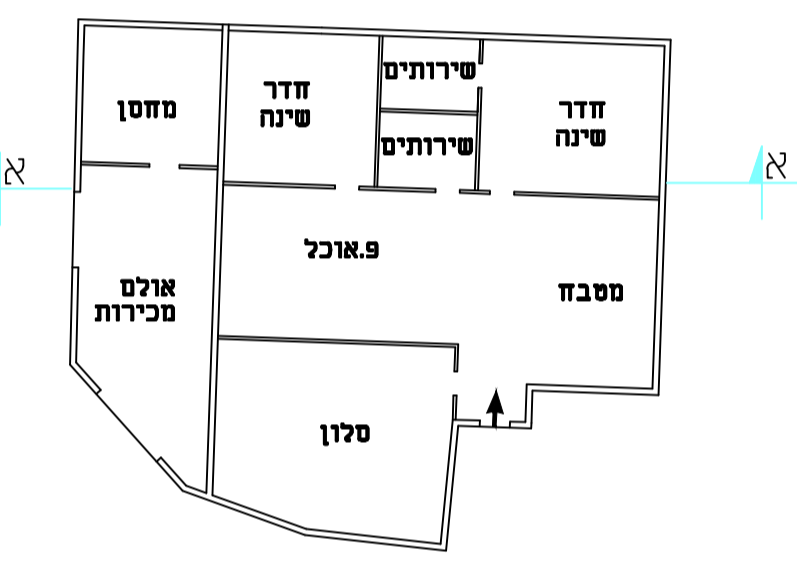

תכנית קומת קרקע 1:250

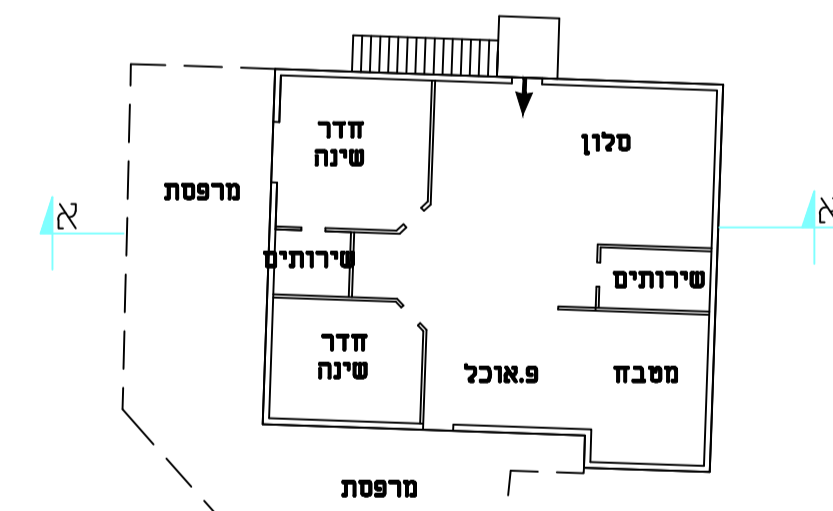

תכנית קומת א 1:250

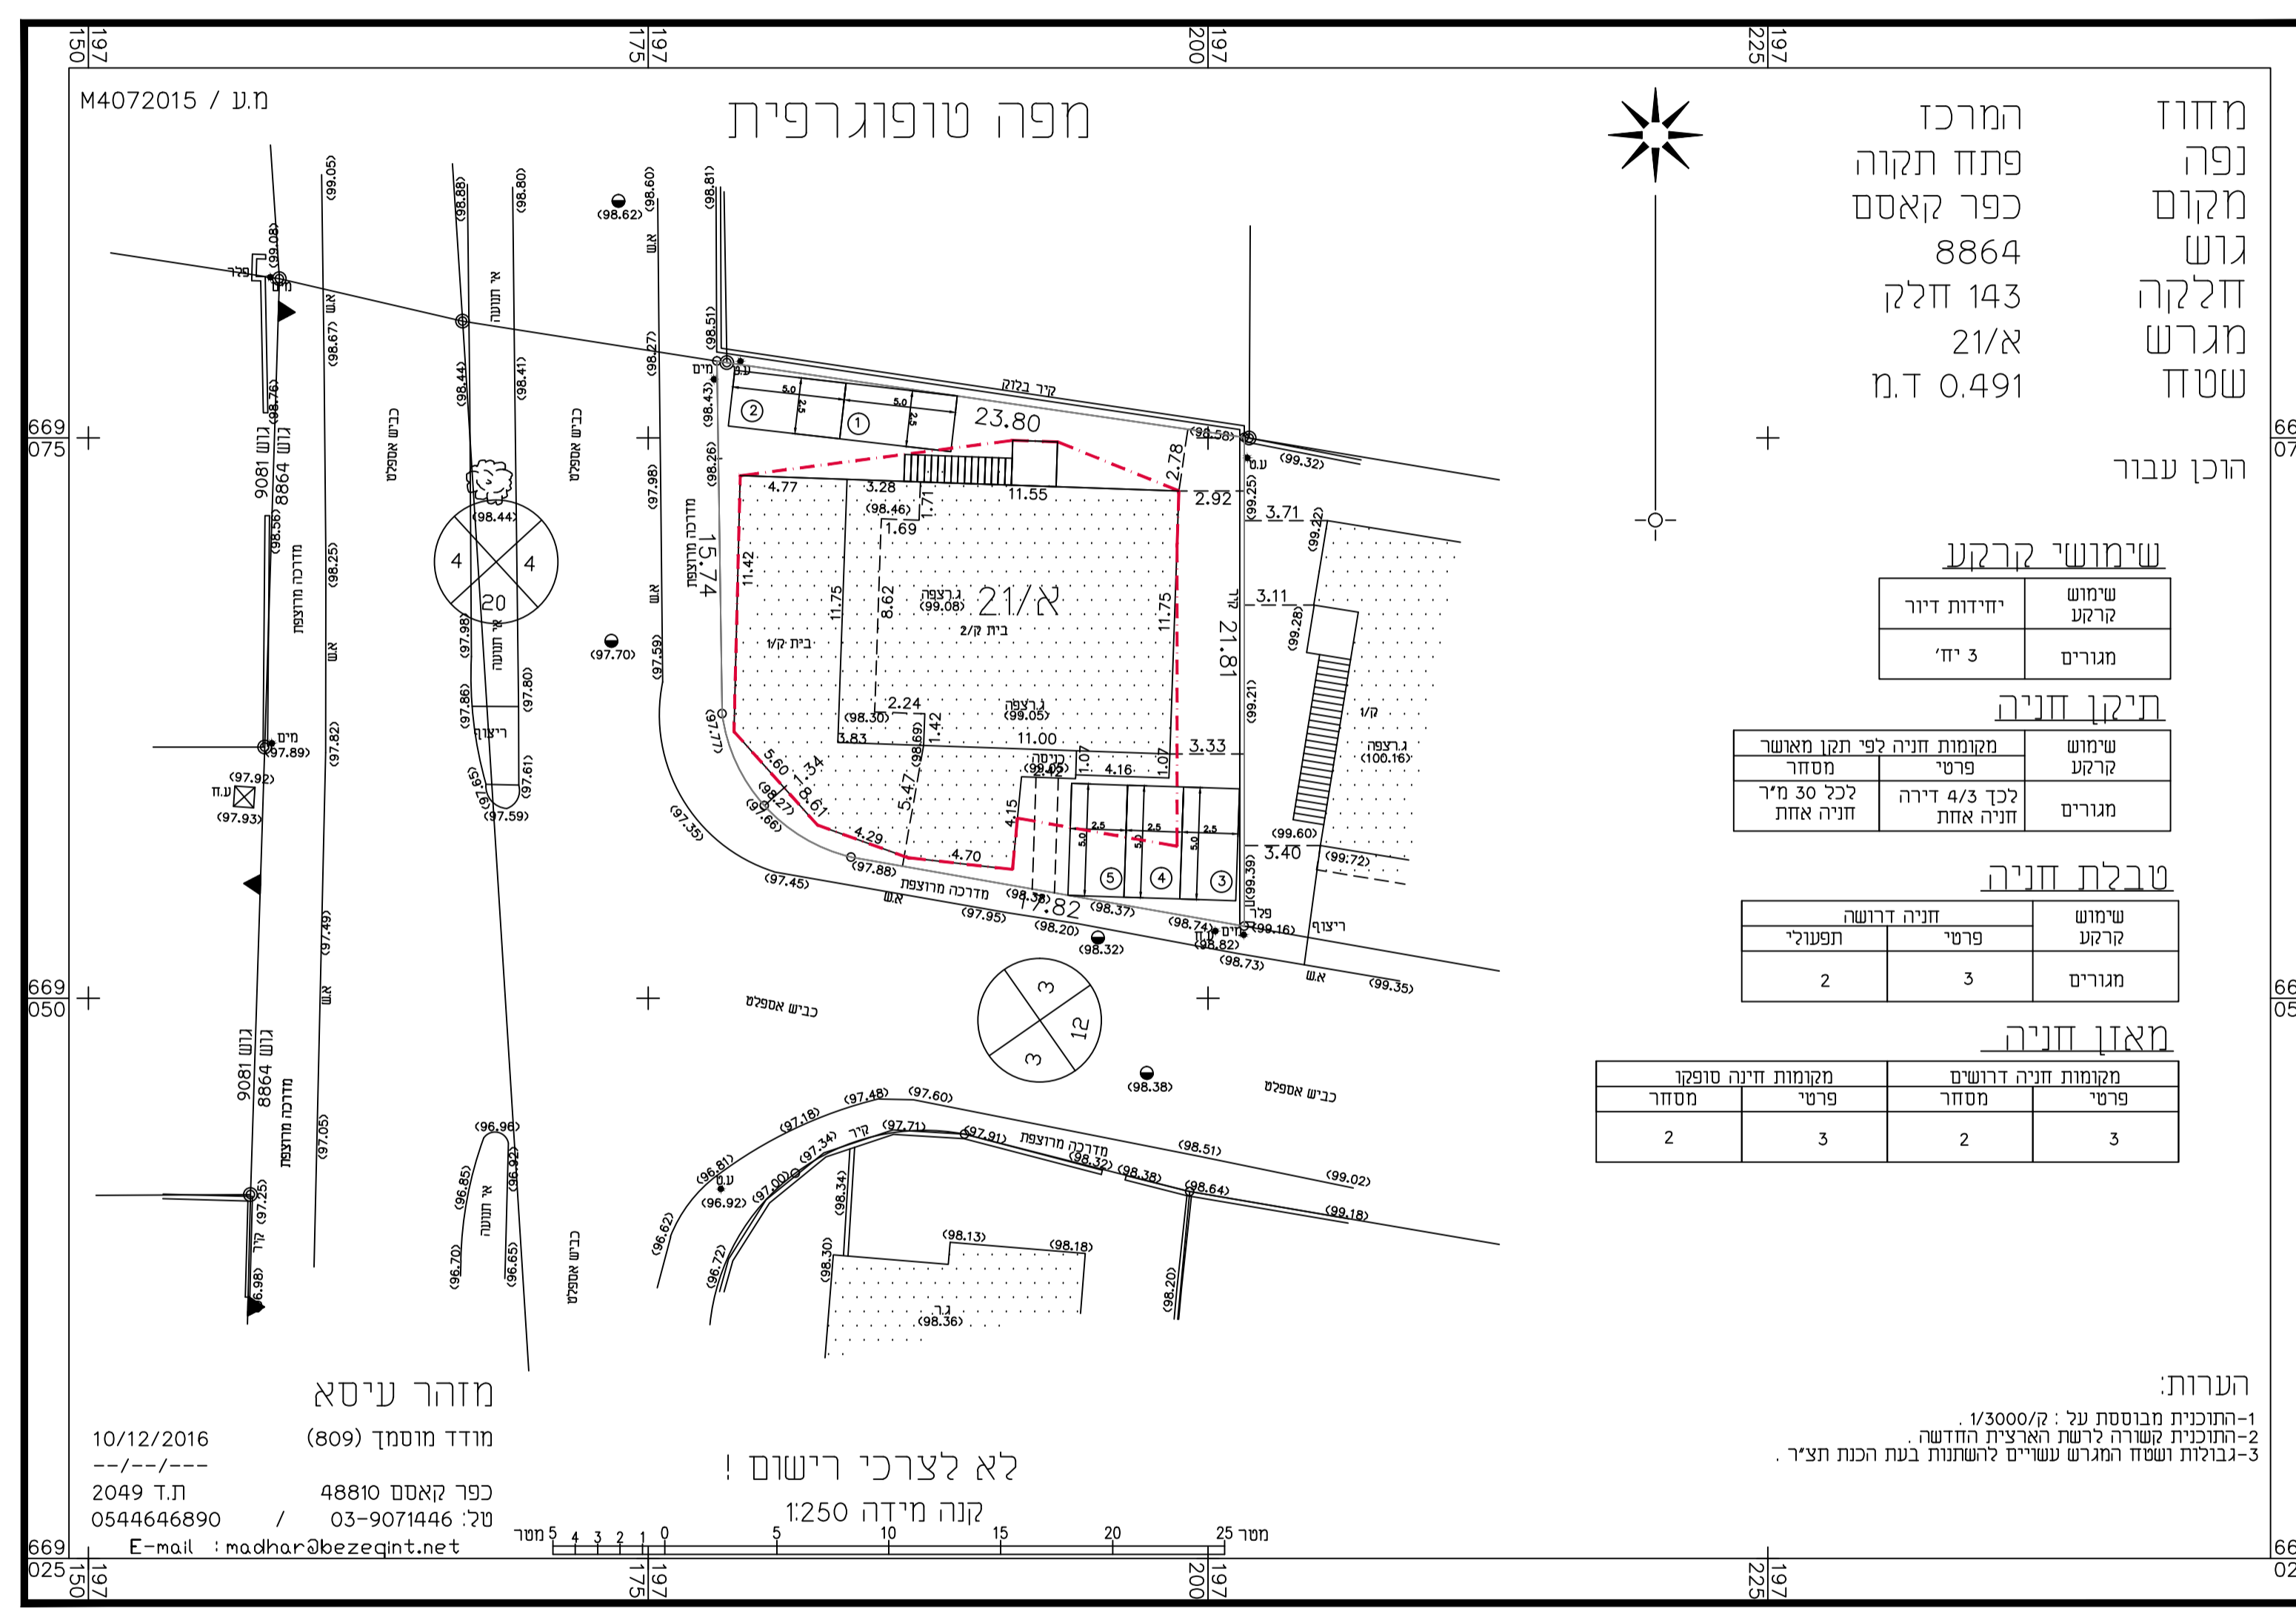

חזוק התכנון והבנייה, התשכ"ה - 1965
תכנית מפורטת

מס' 451-0381889

אישור מצב קיים

בינוי+חניה גליון 1 מתוך 1

מחזור	מרכז
מרחב תכנון מקומי	קסם
רשות מקומית	כפר קאסם
ישוב	כפר קאסם
תאריך	16.10.2017

שם התרשים	קנ"מ
מצב מאושר	1:250
תרשים להתמצאות כללית	1:20000
תרשים לסביבה הקרובה	1:2500

שמורת וזחתימות:

עורך הנספח	שם: עיסא זאחיר	תאריך: 16.10.2017
	תאריך:	זחתימה:

זחתימות מוסד התכנון:

