

נספח ביוב - תנוחה

נספח לתכנית מס. 408-0511600

נת\מק\553\28\א מתחם ויצמן-סוקולוב, נתניה


גליון 2 מתוך 3	
תחולה	נספח ביוב
תיאור תאריך עריכת הנספח	04.04.2019
קנ"מ	1:250
תרשימים נוספים	קנ"מ

שמות וזחיתמות:

עורך: שם: אורן גבעון

הנספח: תאריך: י.לבל מהנדסים יועצים בע"מ

מפת הסביבה

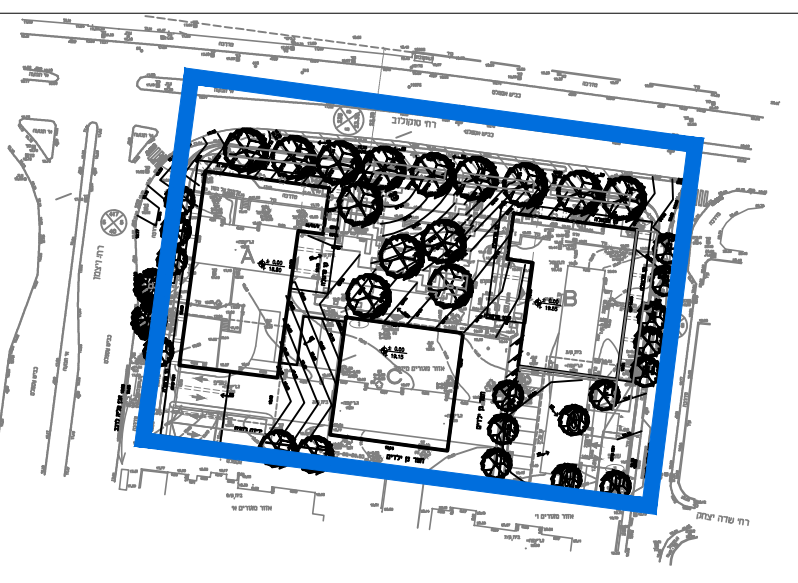

מקרא:

- קו כחול
- קו מרתף
- קו ביוב מתוכנן
- קו ביוב קיים
- קו ביוב קיים לביטול

הבנו אחראי כבדיקת הידיות שבתכנית. על כל טעות, סטייה או התאמה עליו להודיע למתכנן. אין קטע מידות ע"י מדידה בשטח אלא באשר המתכנן. חתומה הנה רכוש הבכעדי של המתכנן ובעלותו מוגנת ע"י חוק זכויות היוצרים. אין לעשות כל שימוש בתכנית זו ובעתיונת הגומים בה ללא אישור מראש ובכתב של המתכנן.

לעון	למכור	לכצו

י.לבל Y.LEBEL מהנדסים יועצים בע"מ CONSULTING ENGINEERS LTD


נחלת יצחק 32א' ת"א, 67448
פסל: 03-6952418 פקס: 03-6916647
lebel@lebel.co.il www.lebel.co.il
32a Nahlat Yitzhak st. Tel Aviv, 67448 tel:03- 6952418 fax:03-6916647

נת\מק\553\28\א מתחם ויצמן-סוקולוב, נתניה

שם המוסד: חברת אזורים בע"מ

נספח ביוב - תנוחה

סל המיקום	5533	סל הגליון	תאריך
09.05.17	02		
סל	מחזורי	תאריך עדכון	סל מידות
1:250	2	04.04.19	3
סל	מחזורי	תאריך עדכון	סל מידות
55x78	3	04.04.19	3
סל	מחזורי	תאריך עדכון	סל מידות
55x78	3	04.04.19	3

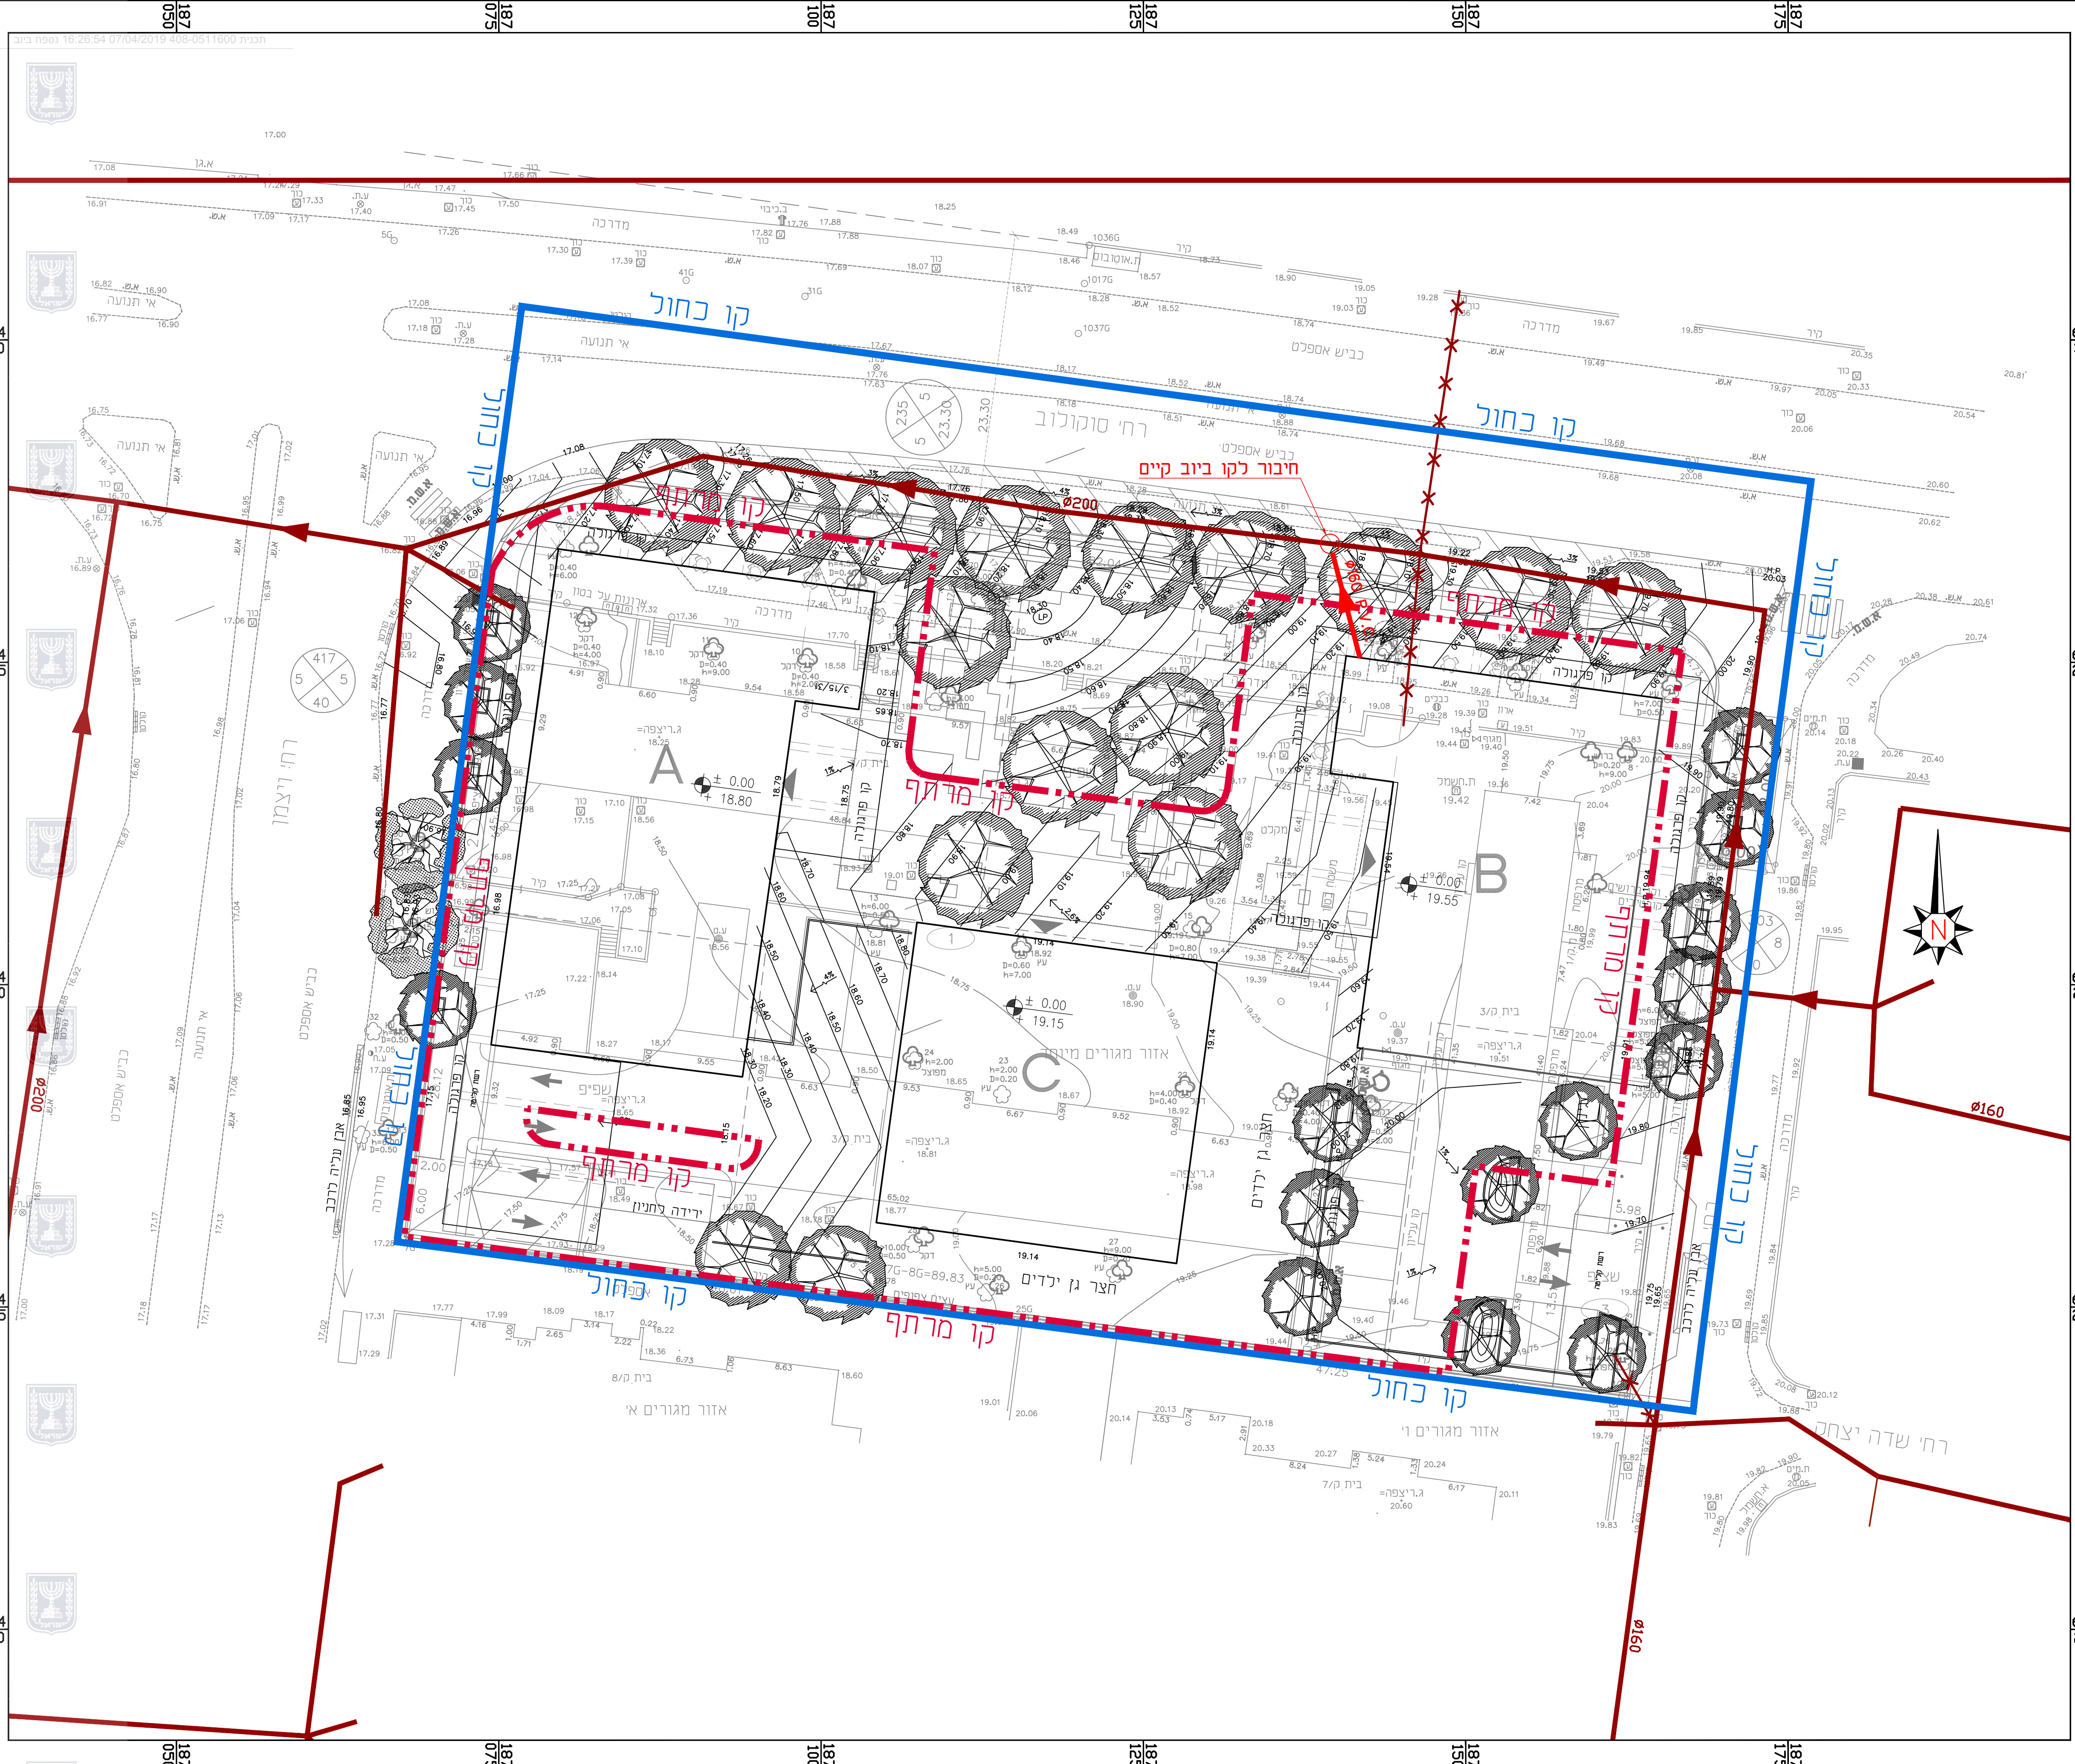

694 300
694 275
694 250
694 225
694 200

187 075
187 100
187 125
187 150
187 175
187 200