תכנית מתאר מקומית כוללנית
גבעת שמואל

מס' 427-0419887

תשריט נספח מים

תחולה: מנחה

גליון מס' 12	תאריך 30.07.19

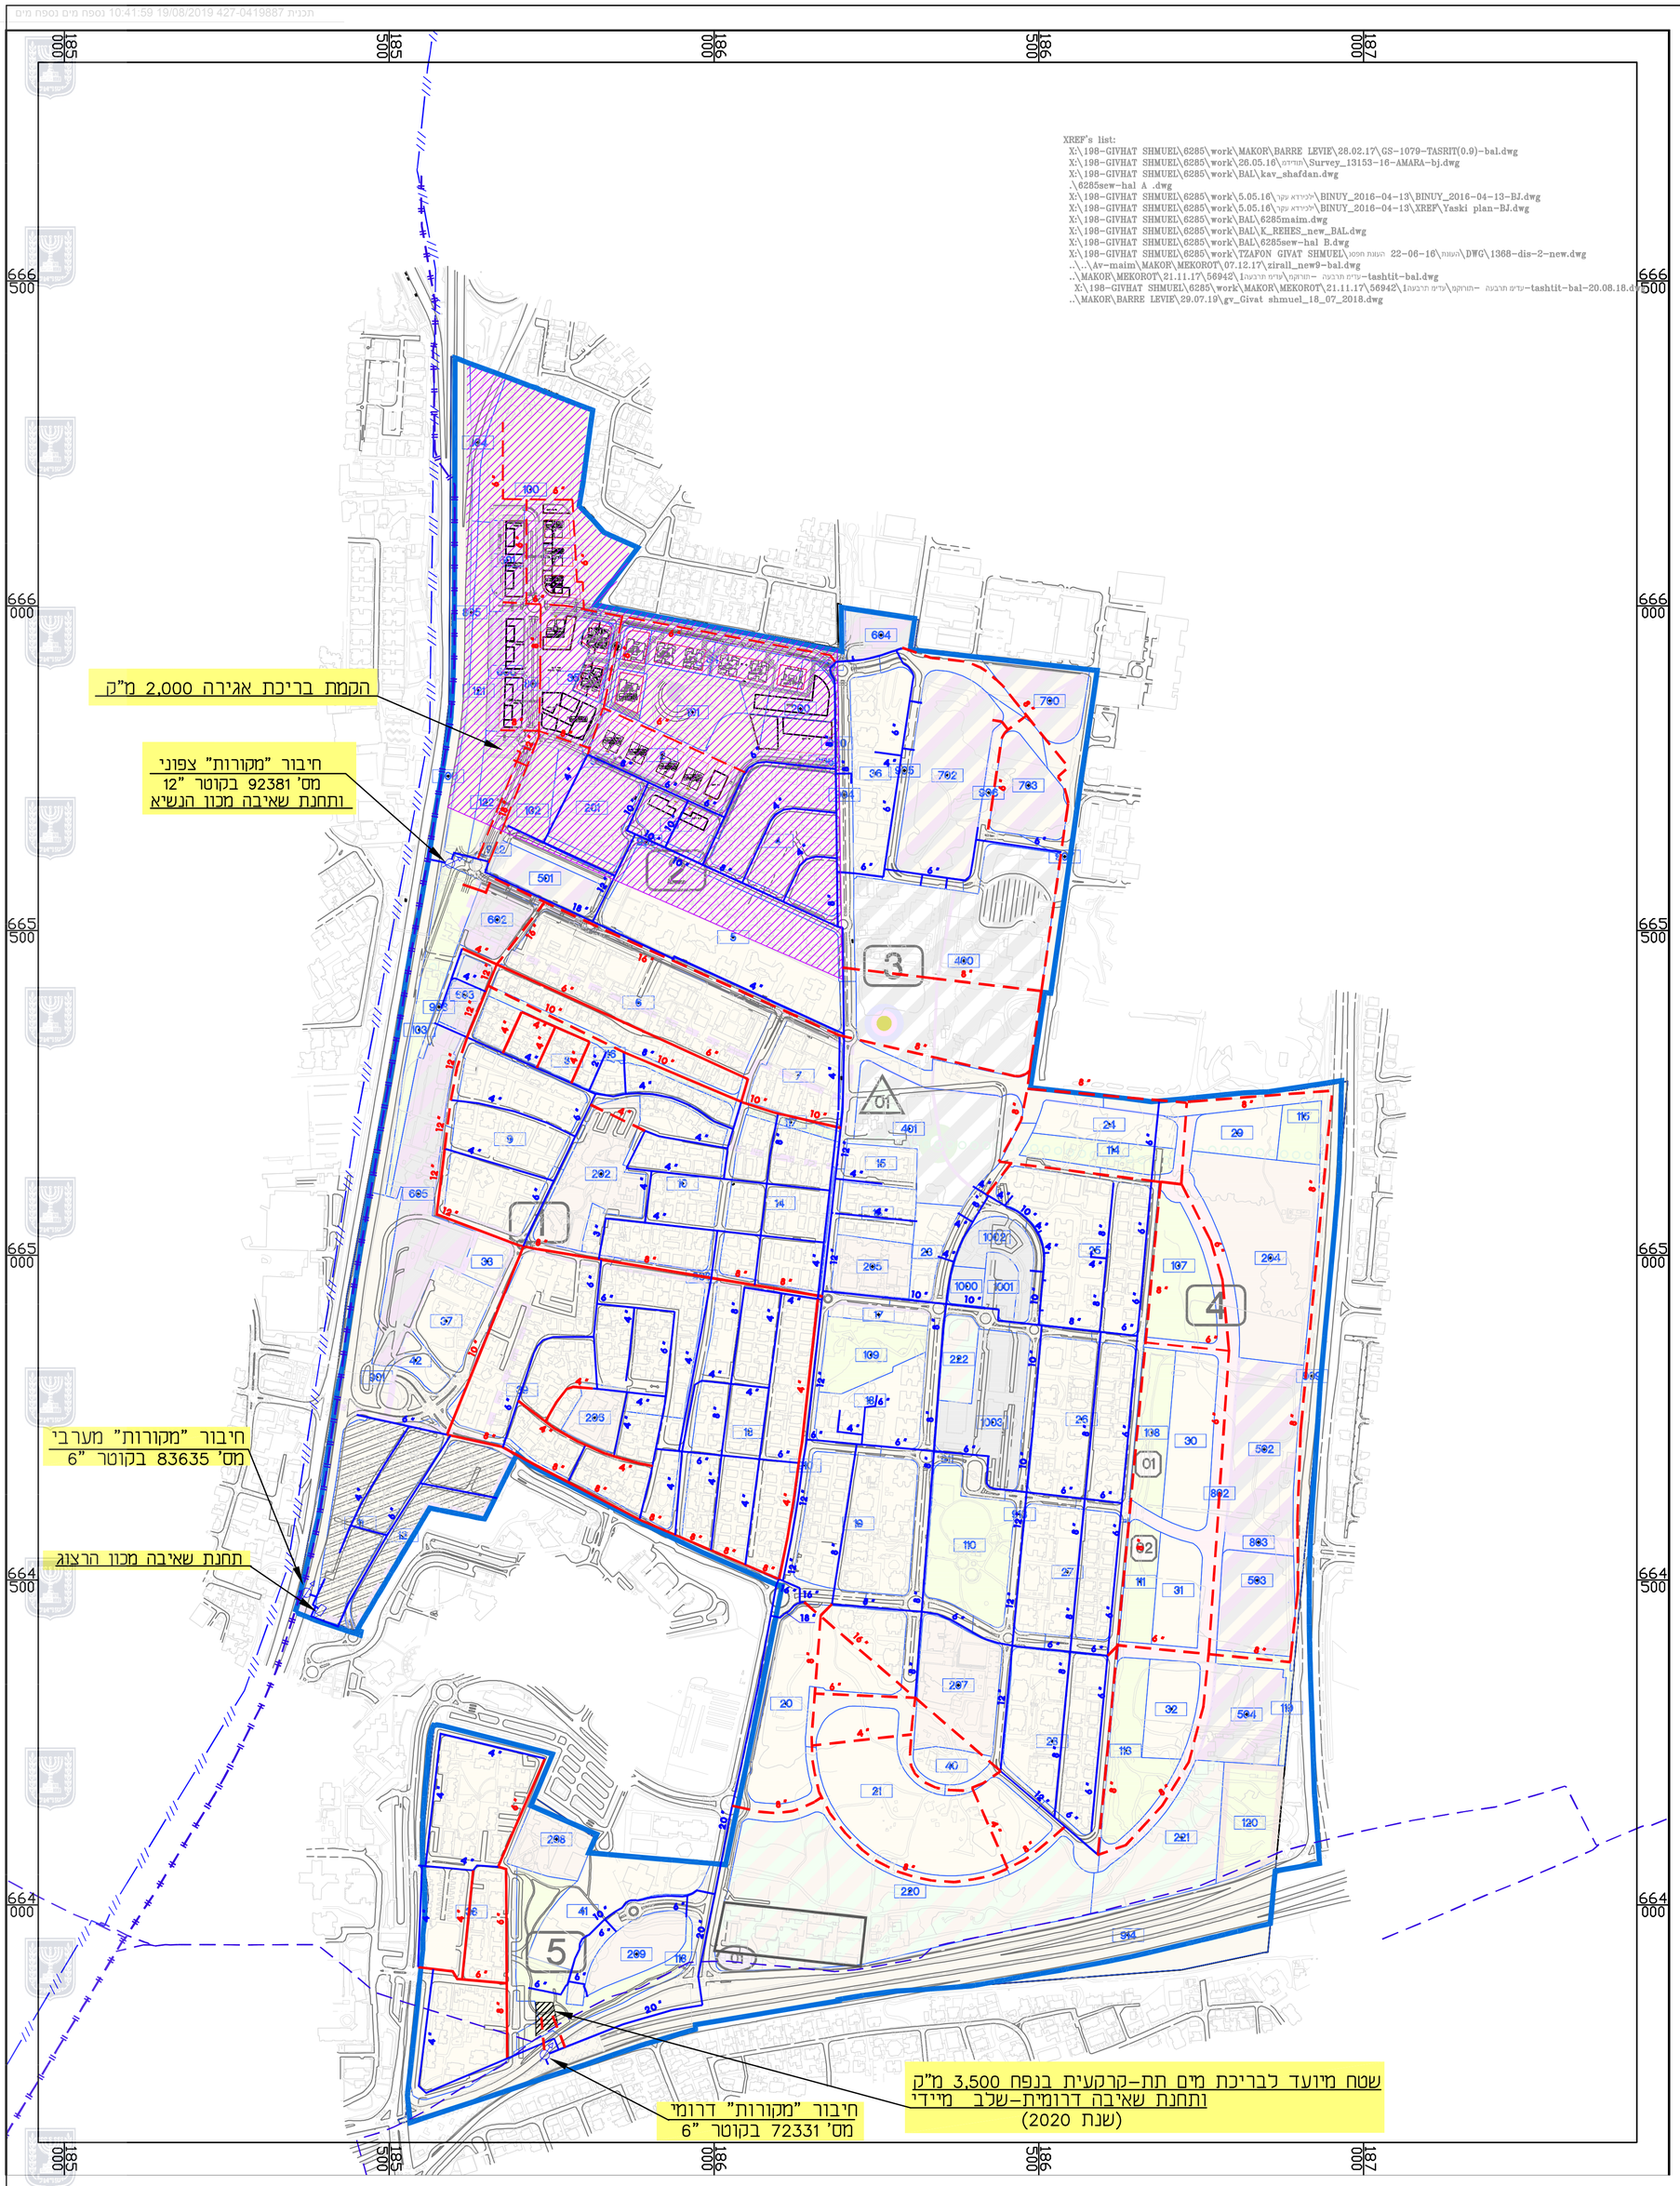

מקרא:

- גבול תכנית מתאר
- צינור מוצע
- צינור קיים להחלפה
- צינור קיים
- צינור מקורות
- צינור מקורות מתוכנן
- חיבור צרכן
- אזור לחץ נמוך

קנ"מ 1:5,000

צוות התכנון:

תכנון - בר לוי אדריכלים, עדן בר - ראש צוות התכנון
כלכלה - אורבניקס
פרוגרמה - אורבניקס
איכות הסביבה - אורבניקס
תנועה ותחבורה - אמי מתום
שימור - לבנה רונן שואף

עורך התכנית:

חתימה:

בלשה ילון מערכות תשתית בע"מ
BALASHA-JALON INFRASTRUCTURE SYSTEMS LTD.
P.O. BOX 33600 HAIFA 3133402 ISRAEL
ת.ד. 33600 חיפה 3133402 ישראל
TEL: 04-8603600 FAX: 04-8603601 E-MAIL: balasha@bj-ls.com Web site: www.bj-ls.com

עיריית גבעת שמואל

Evgeniy-K Aug 01, 2019 - 8:42am
X:\198-GIVHAT SHMUEL\6285\work\BAL\6285PS.dwg batsheva-new.ctb