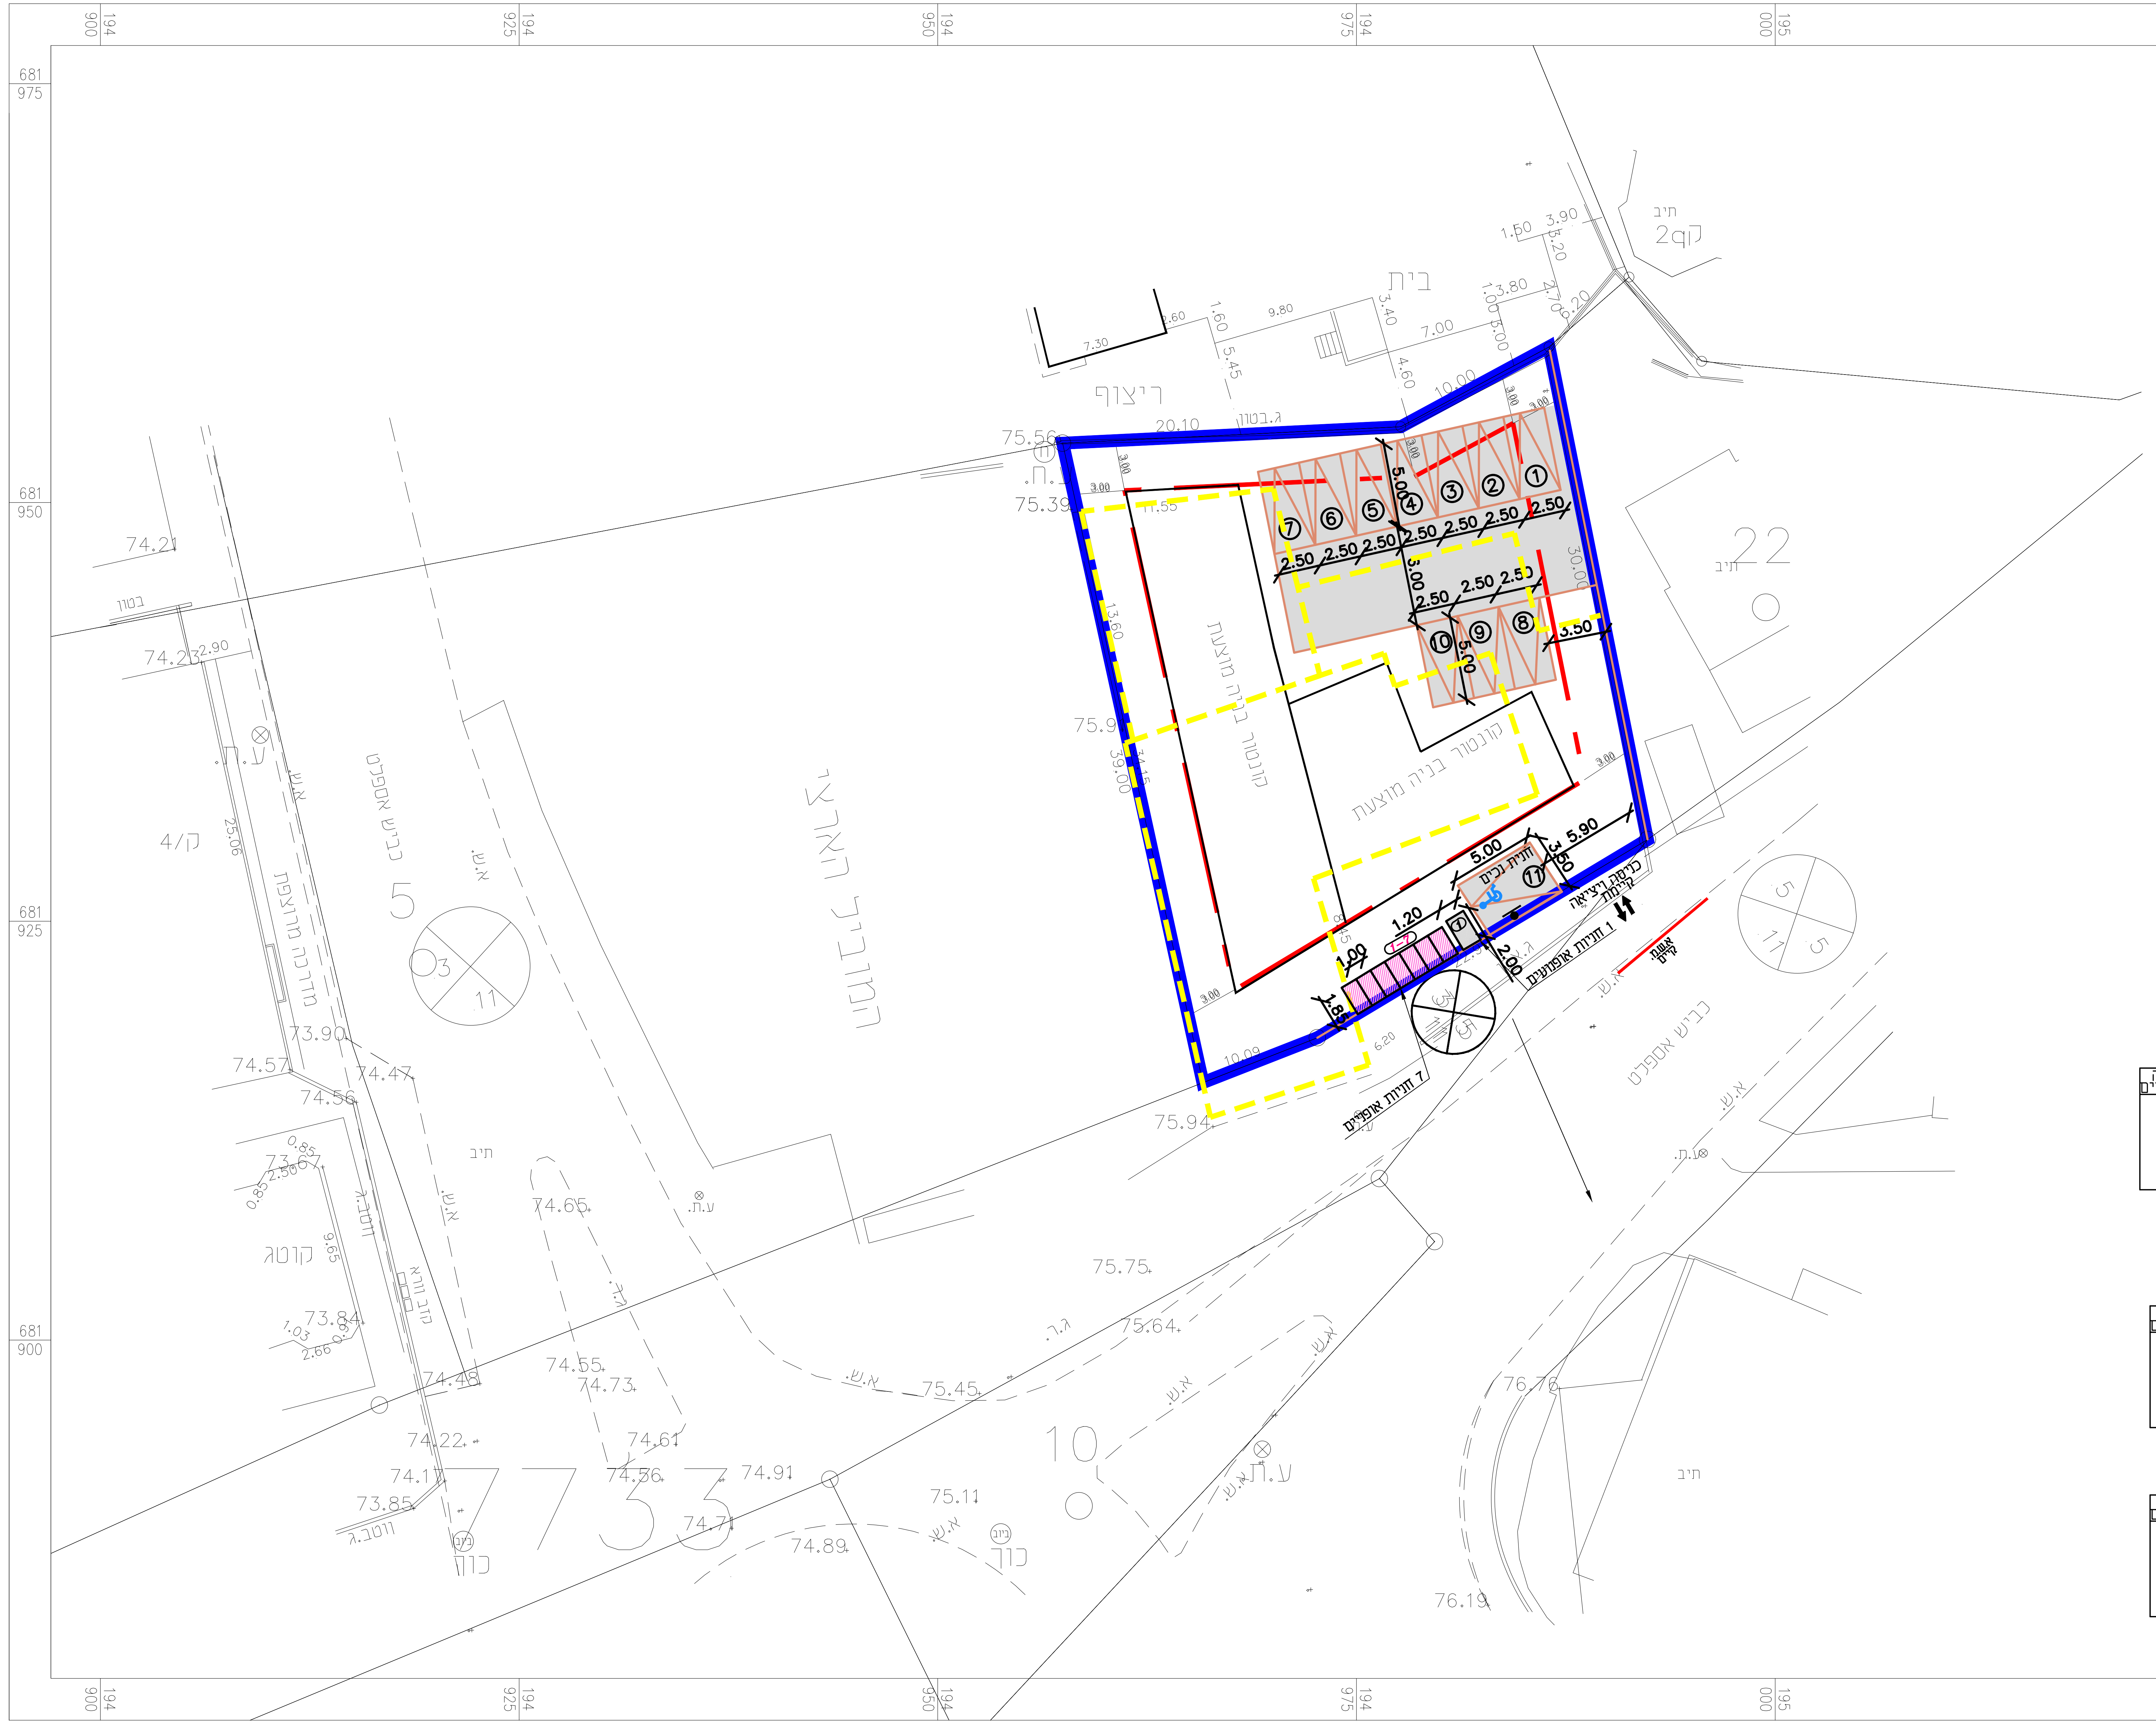
ריצוף
בית
ג.בטון
20.10
10.00
30.00
13.60
39.00
75.56
75.39
75.94
① ② ③ ④ ⑤ ⑥ ⑦ ⑧ ⑨ ⑩ ⑪
2.50
5.00
3.50
5.90
1.20
1.00
1.85
2.00
קונטור בניה מוצעת
חנית נכים
כניסה ויציאה קיימת
1 חניות אופנועים
7 חניות אופניים
אשפה קיים
כביש אספלט
7733
קוט
2קו
22
10
5

מחוז : המרכז
נפה : השרון
מקום : טירה
גוש : 7733
חלקה : 5/9
השטח : 0.977
הוכן עבור:

טבלת מאזן חניה למכוניות

שימושי קרקע	מ"ר/יח"ד	תקן חניה/ חניות בהיתר	מקומות חניה דרושים	מקומות חניה מתוכננים/קיימים
		פרטי	פרטי	
מגורים מוצע מעל 120 מ"ר	6 יח"ד	1 : 1	6	10
מסחר שכונתי	195 מ"ר	1 : 50	4	
		סה"כ דרושים	10	

הערה: נוספה חנית נכים לפי התקן

טבלת מאזן חניה לאפנועים

שימושי קרקע	מ"ר/יח"ד	תקן חניה/ חניות בהיתר	מקומות חניה דרושים	מקומות חניה מתוכננים/קיימים
		פרטי	פרטי	
מגורים מוצע	6 יח"ד	-	-	1
מסחר שכונתי	195 מ"ר	1 לכל 200 מ"ר	1	
		סה"כ דרושים	1	

טבלת מאזן חניה לאופניים

שימושי קרקע	מ"ר/יח"ד	תקן חניה/ חניות בהיתר	מקומות חניה דרושים	מקומות חניה מתוכננים/קיימים
		פרטי	פרטי	
מגורים מוצע	6 יח"ד	1 : 1	6	7
מסחר שכונתי	195 מ"ר	1:300	1	
		סה"כ דרושים	7	

נספח חניה

מס' 403-0689307

שם תכנית

חזית מסחרית אבו סלים

נספח לתכנית מס' 403-0689307 גליון 1 מתוך 1

תחולה	מנחה
תיאור	
תאריך עריכת הנספח	01/10/2018

רשימת התרשימים	קנ"מ
מצב קיים	קנ"מ 1:250
תרשים סביבה	קנ"מ 1:2500
שם תרשים	–

שמות וחתימות:

עורך הנספח	שם: עבדאללה טיבי	חתימה: אינג' עבדאללה טיבי מ.ר 2047242
	תאגיד: שם התאגיד	

תרשים סביבה 1 : 2500

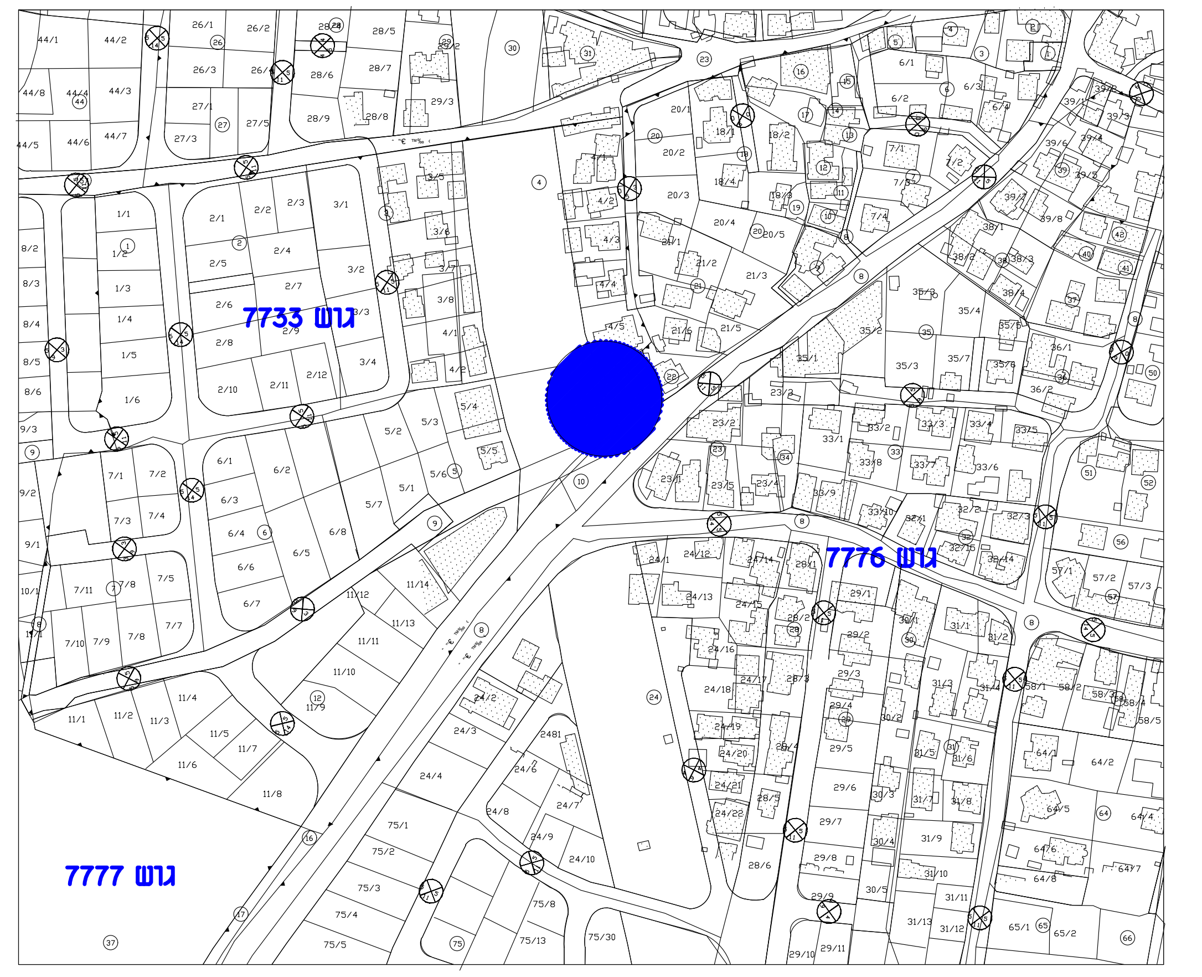
גוש 7733
גוש 7776
גוש 7777