
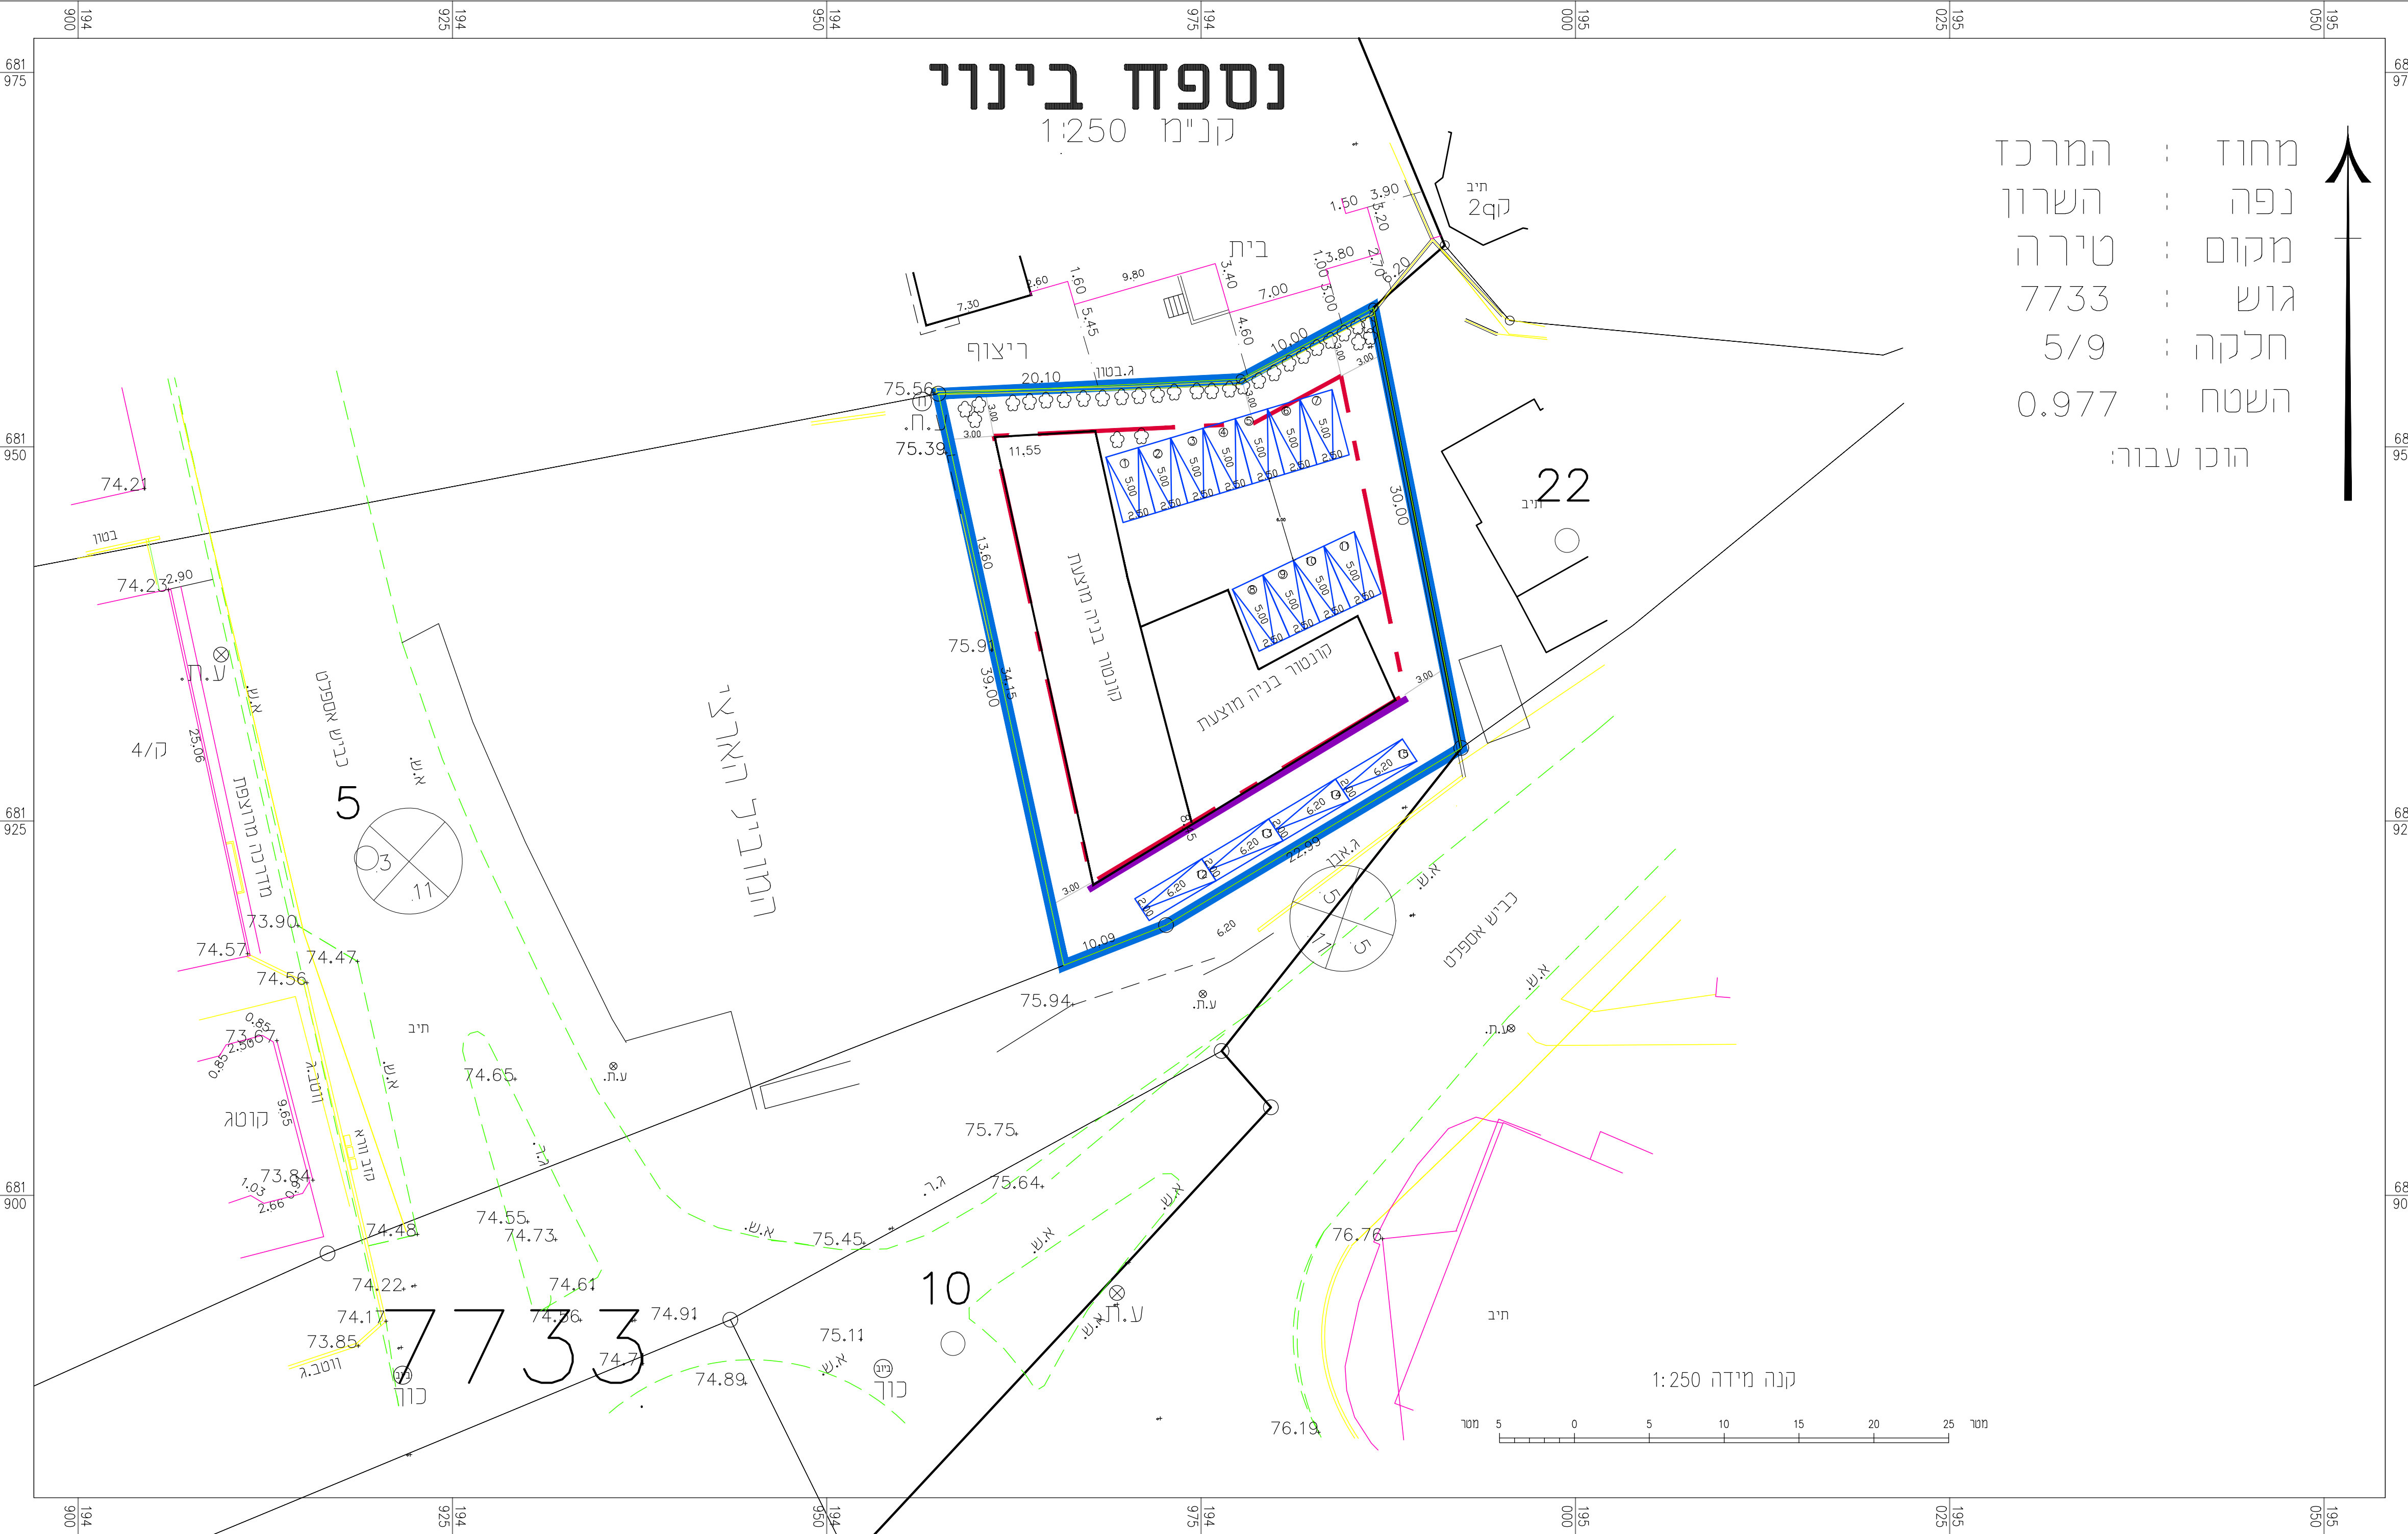
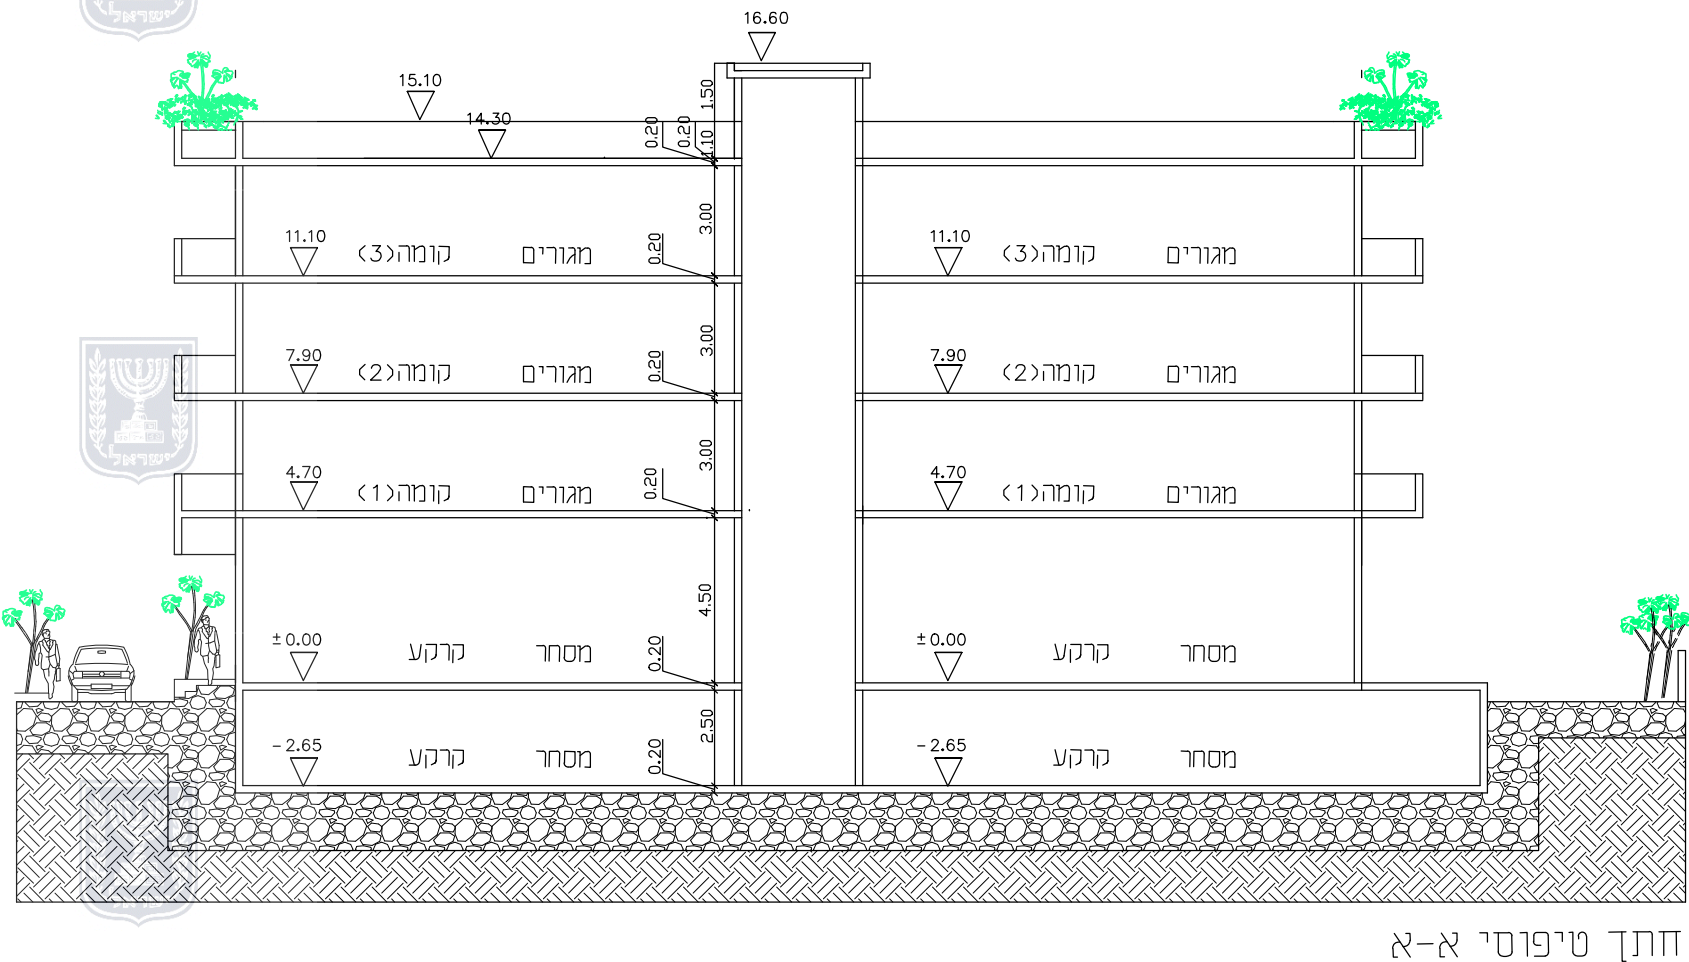


נספח בינוי

קנ"מ 1:250

מחוז : המרכז
 נפה : השרון
 מקום : טירה
 גוש : 7733
 חלקה : 5/9
 השטח : 0.977
 הוכן עברה:

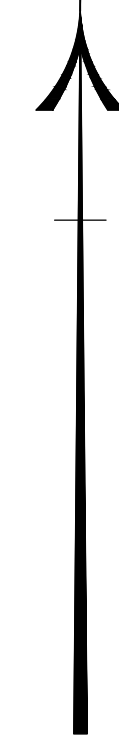

נספח בינוי	
מס' 403-0689307	
שם תכנית	
חזית מסחרית אבו סלים	
נספח לתכנית מס' 403-0689307 גליון 1 מתוך 1	
תחולה	מנחה
תיאור תאריך עריכת הנספח	01/10/2018
רשימת התרשימים	קנ"מ
מצב קיים	קנ"מ 1:250
תרשים סביבה	קנ"מ 1:2500
שם תרשים	-
שמות וחתימות:	
עורך הנספח	שם: ע.והאב ע.ראזק תאגיד: שם התאגיד
חתימה:	

