



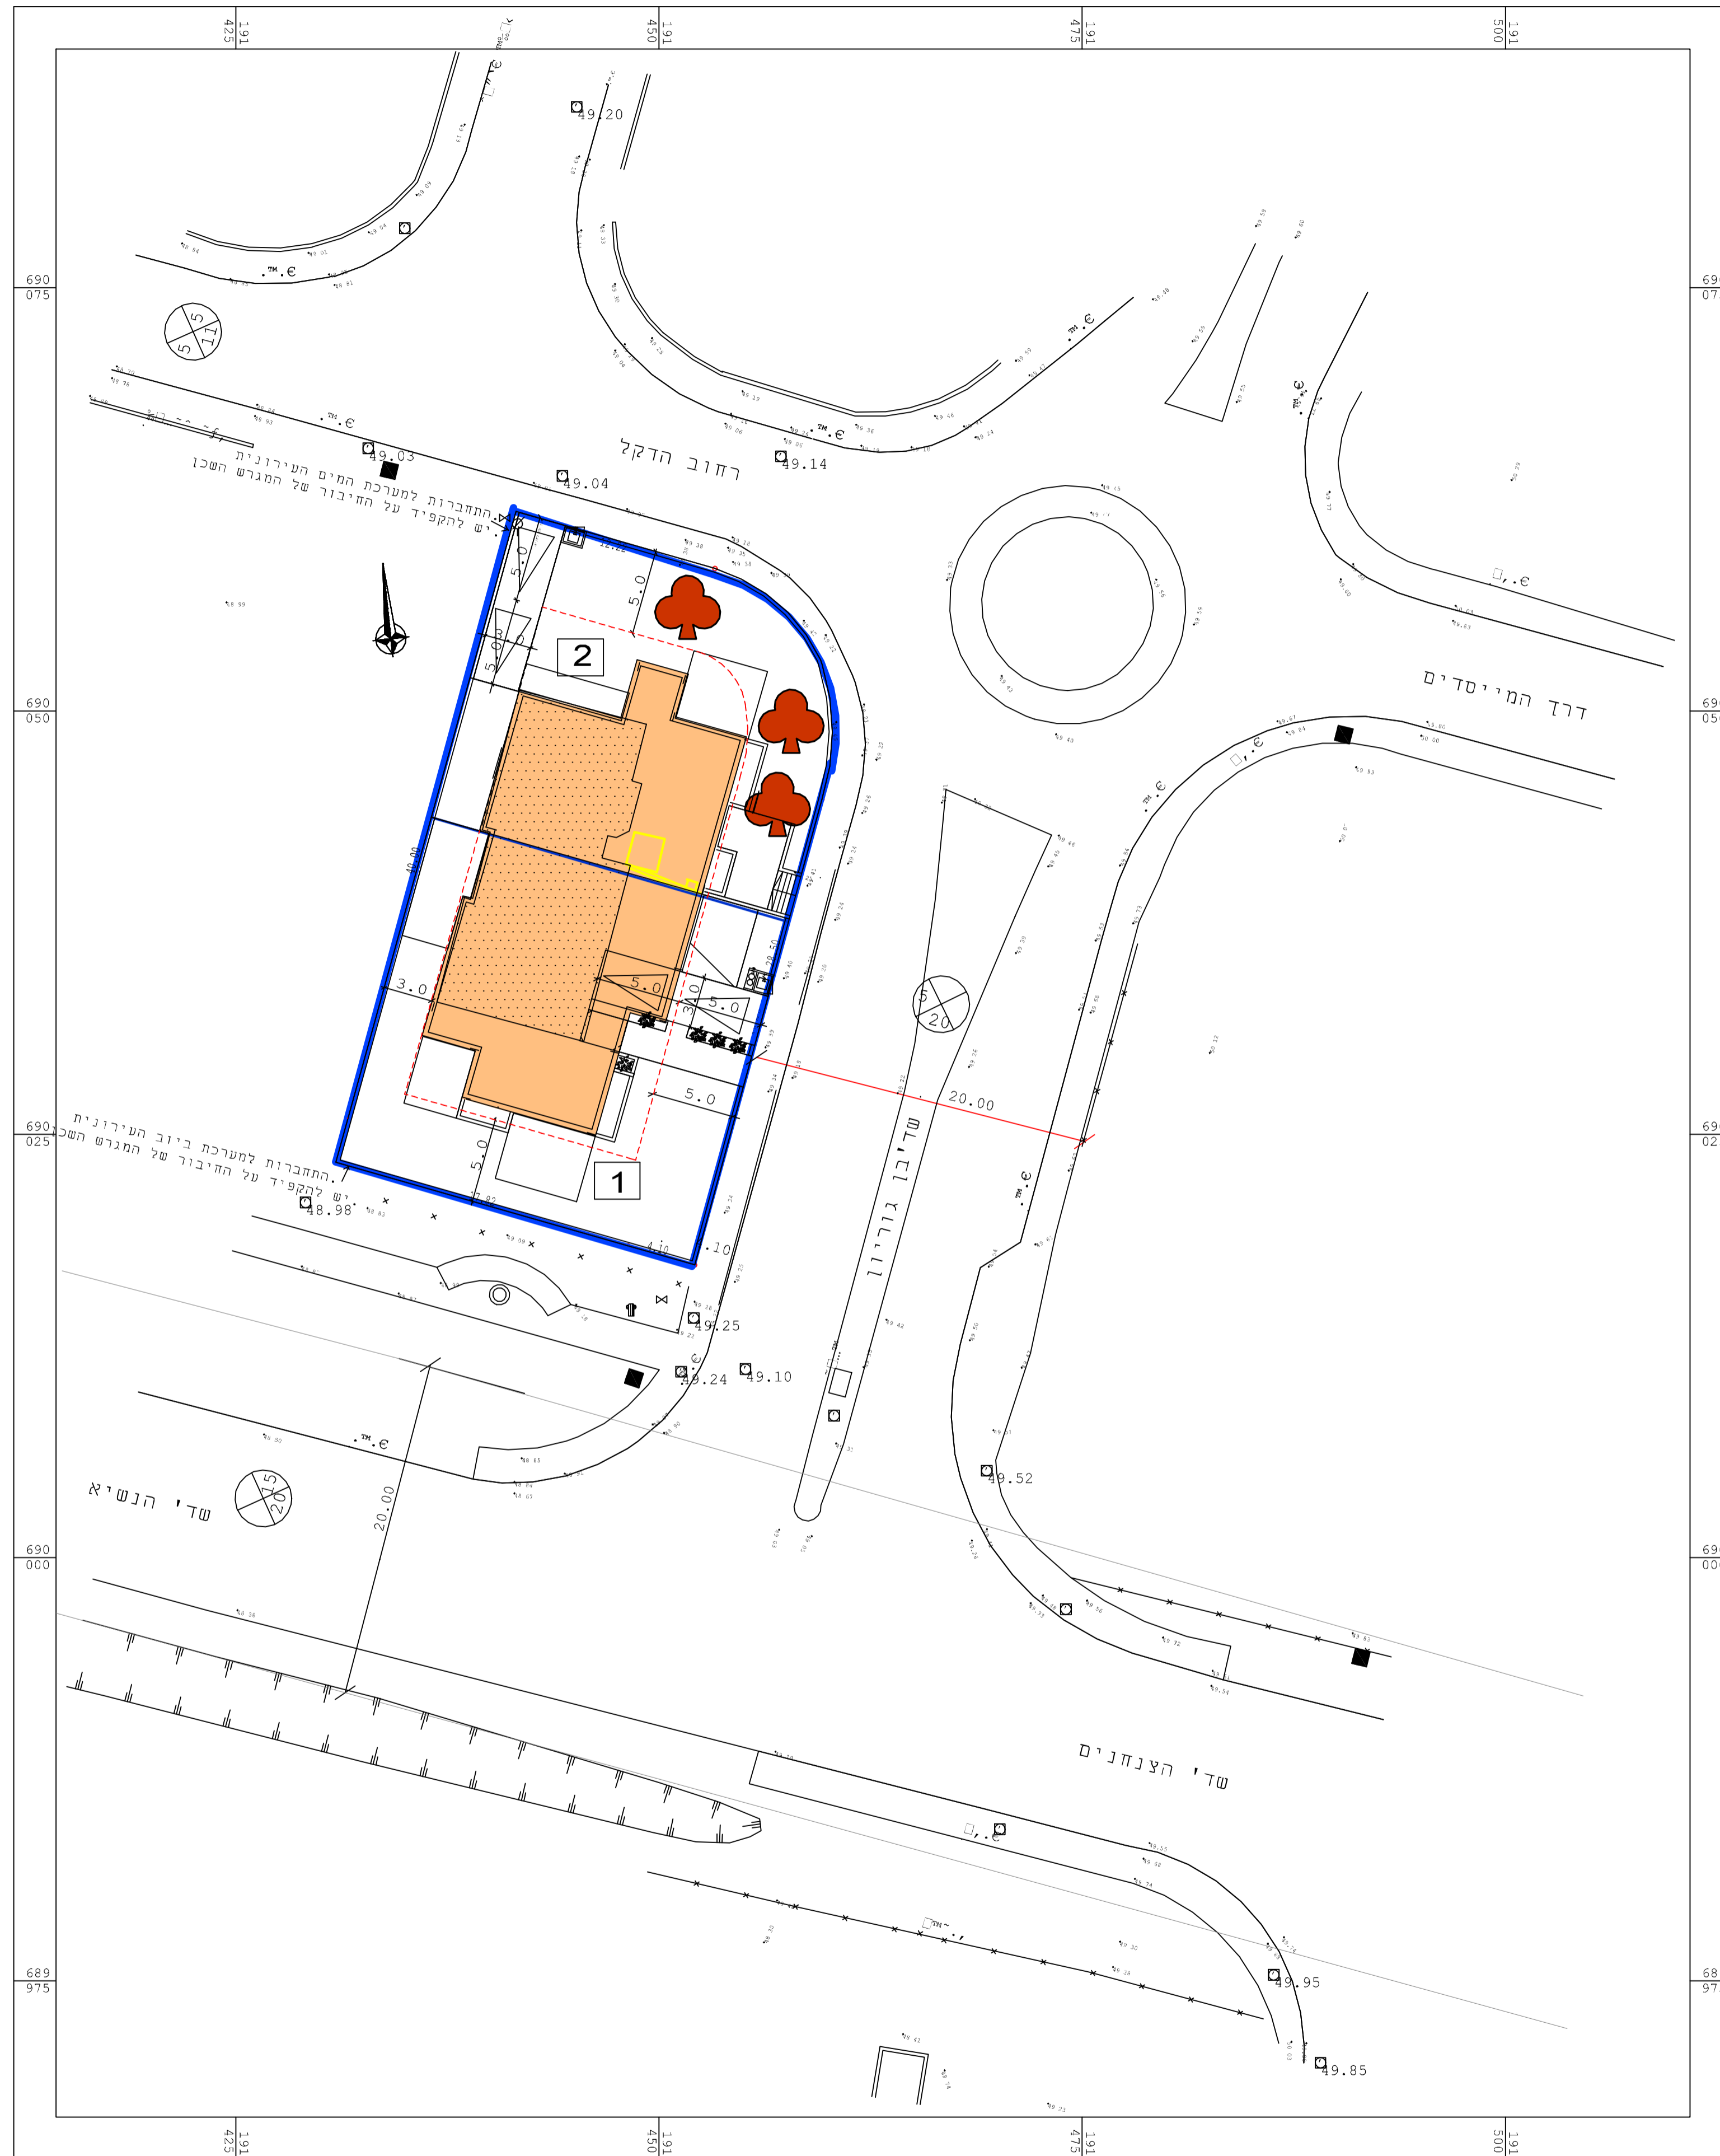

- מקרא**
- בית קיים
 - להריסה
 - עץ לשימור
 - גבול תכנית
 - גבול מגרש
 - קו בנין
 - קו בנין
 - רוחב דרך



חוק התכנון והבניה - התשכ"ה 1965	
תכנית מיתאר מקומית 457-0461780	
שינוי חלוקה משפחת לוי פרדסיה	
נספח בינוי	
תחולה: מנחה	גליון 1 מתוך 1
תאור	תכנית בינוי
תאריך	10.09.2016
רשימת התרשימים	קנ"מ
תכנית בינוי	1:500
שמות רחתימות:	
עורך הנספח	שם: עו"ד דו"ק
	תאריך: דו"ק אדריכלים
	זמנים:

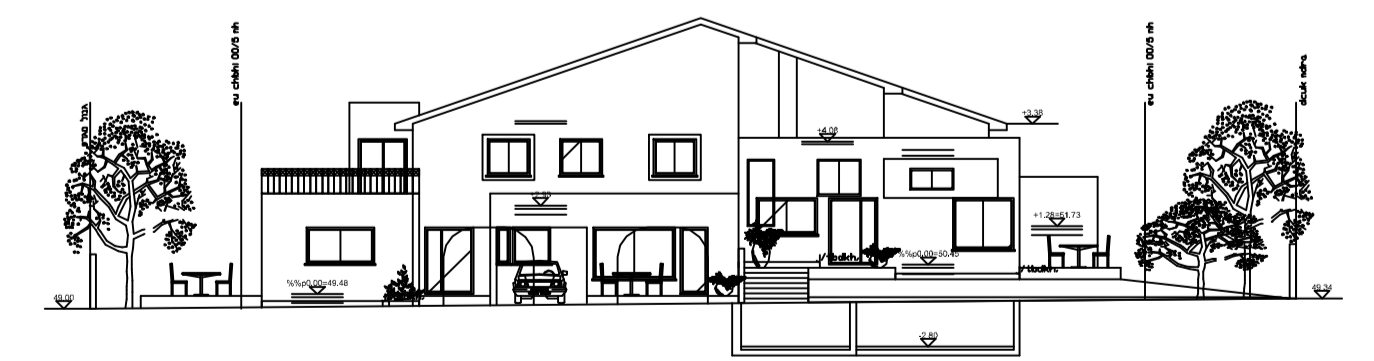

חזית מזרחית