


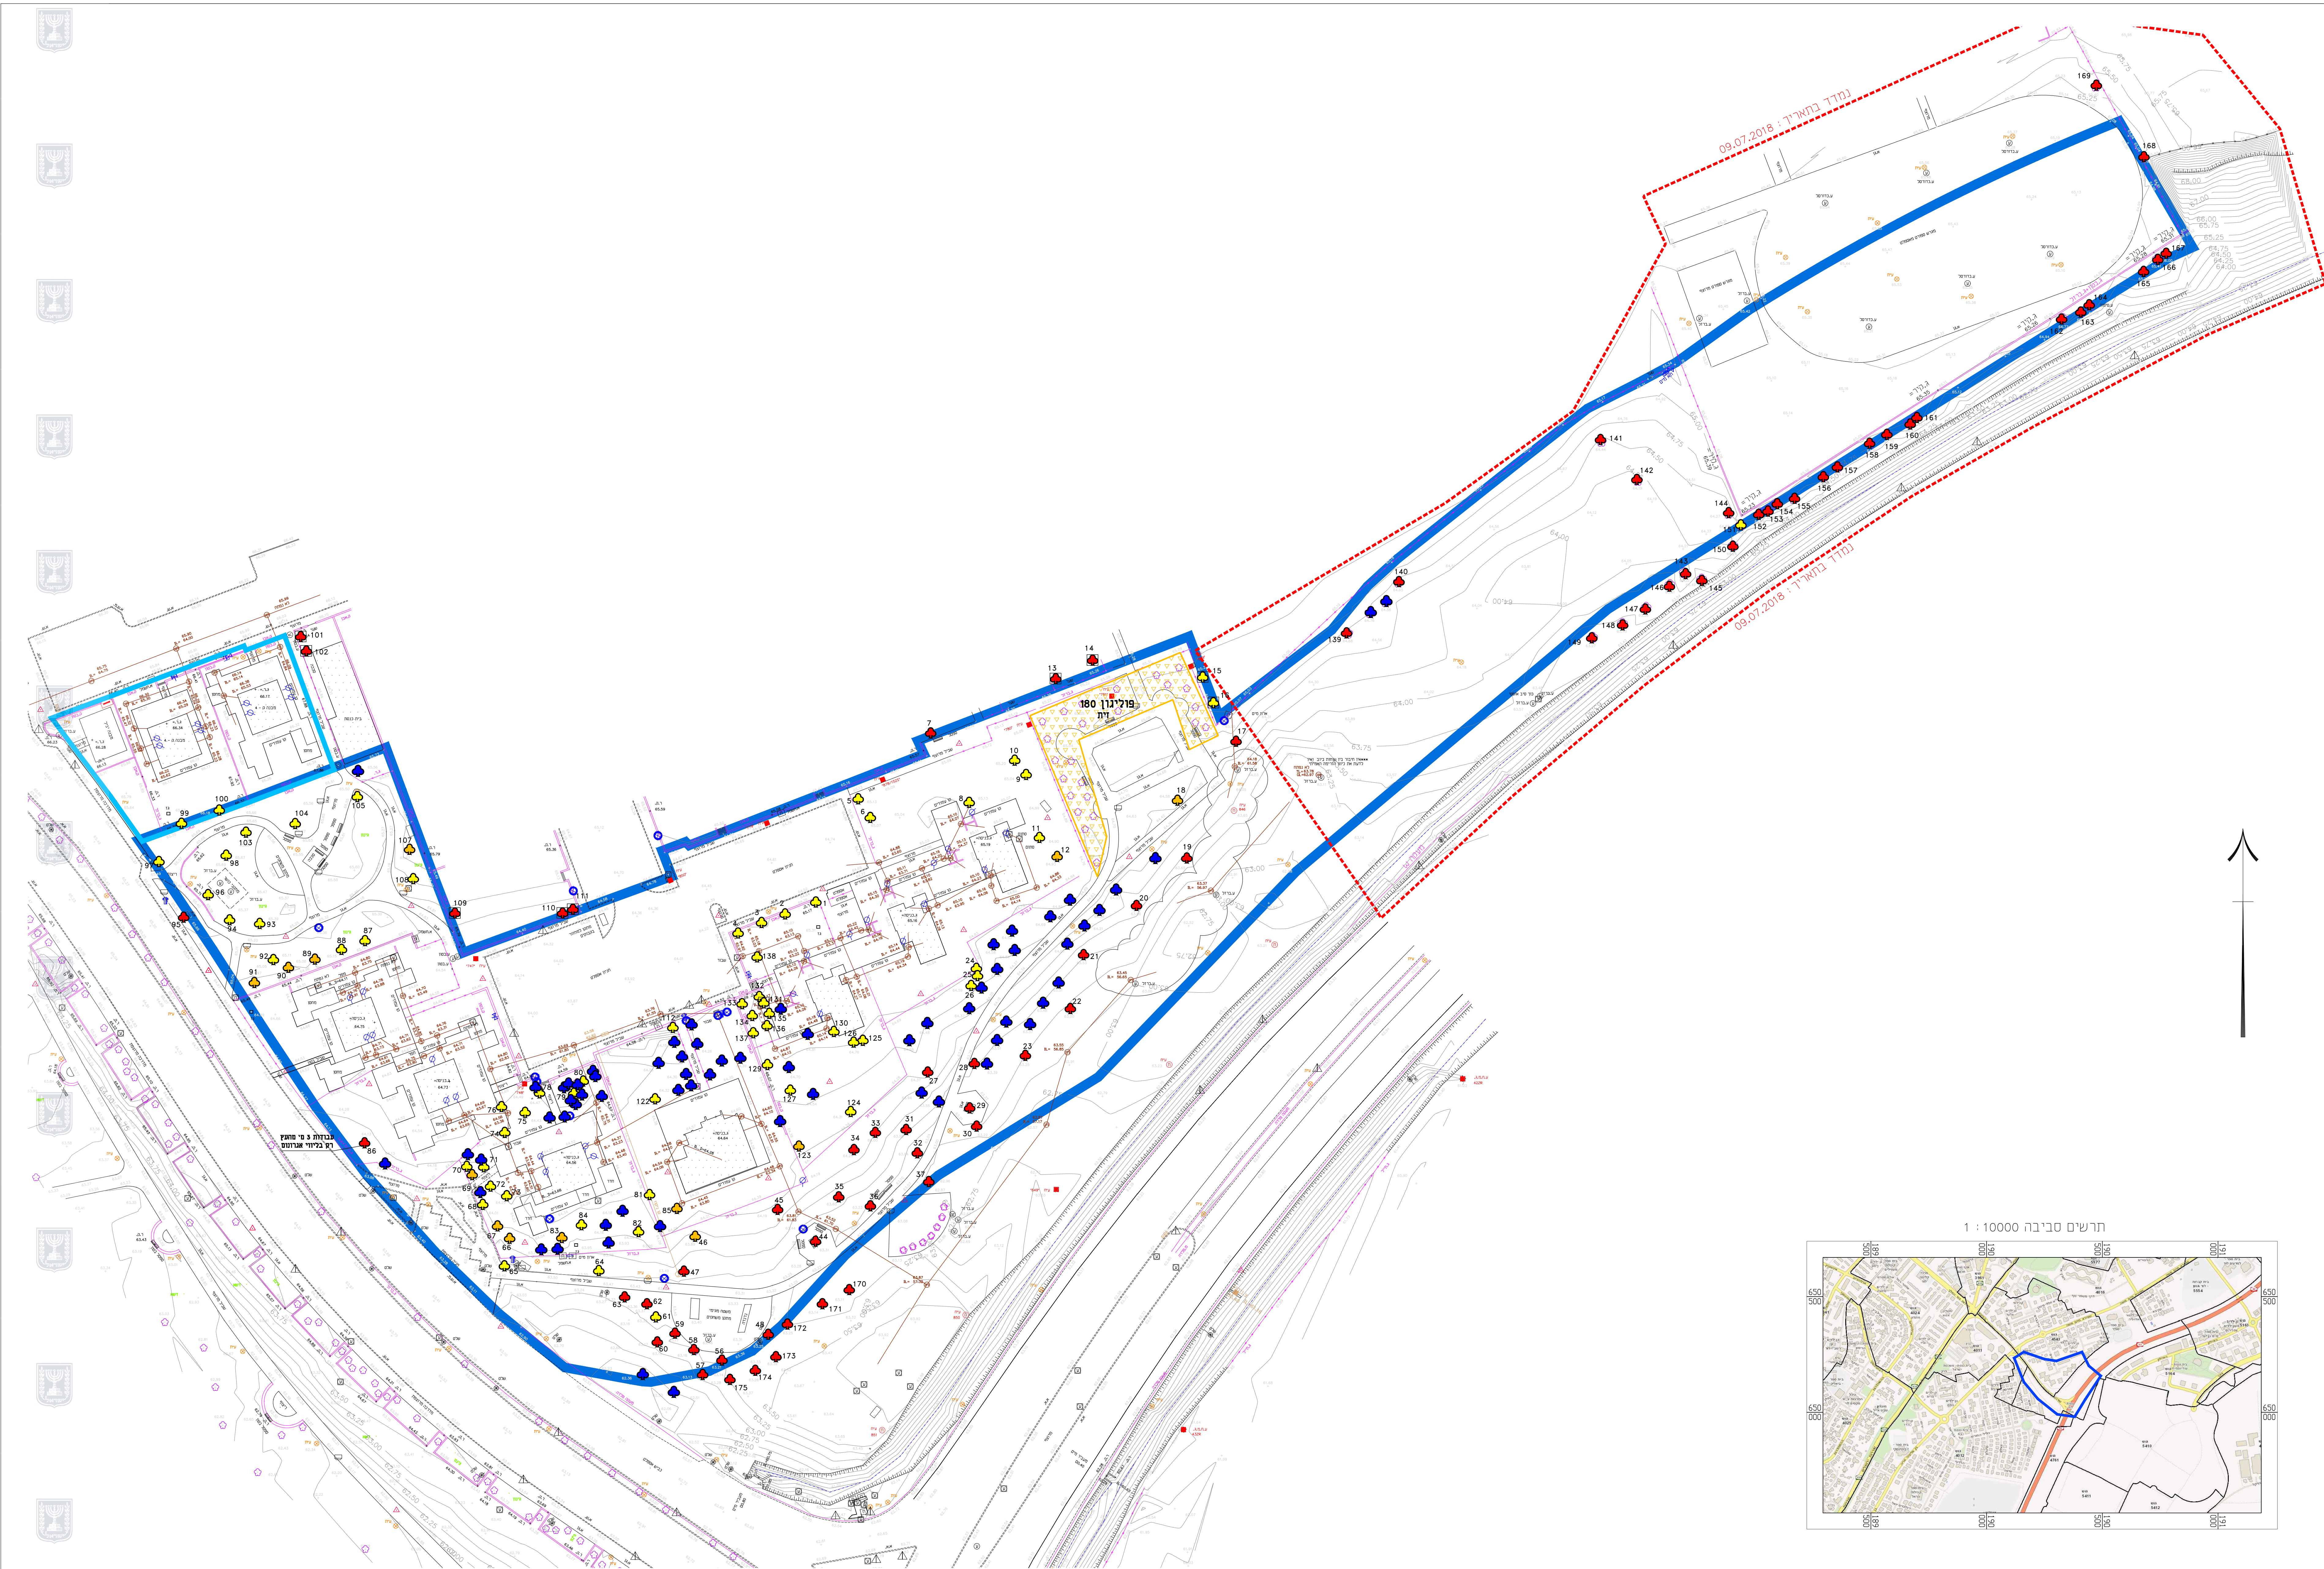

אדיר
יעוץ ופקוח נופי בע"מ
מושב חזנר ת.ד. 309 פקס: 03-9032190 נייד: 052-2333555

שמירה על עצים בוגרים

נספח לתכנית מס' 406-0488072

התחזשות עירונית
מתחם שדרות הציונות, לוד

נספח לתכנית גליון 3 מתוך 3

תחולת	מנחה
תאריך עריכת הנספח	01/01/2019
רשימת התרשימים	קנ"מ
שטח על עצים בוגרים	1500

עורך הנספח	שם: אדיר אדום
תחילה	אדיר יעוץ ופקוח נופי בע"מ

עץ להעתקה	🌳
עץ לשימור	🌳
עץ לכריחה	🌳
עץ להעתקה שלא סומן ע"י מודד	🌳
עץ לשימור שלא סומן ע"י מודד	🌳
עץ לכריחה שלא סומן ע"י מודד	🌳
עץ לשימור שלא סומן ע"י מודד	🌳
עץ להעתקה שלא סומן ע"י מודד	🌳
עץ שנמדד אך אינו קיים בשטח או שאינו עומד בגודל מינימום ע"פ הגדרות תיקון 89	🌳


קבוצת עצים להעתקה	🌳
גבול סקר	—

רקע מדידה	●
רקע פיתוח	○
לביצוע	○
לעיון	●
בקרי: אדיר אלוס	שרטט: יחיעם נבוצל

תאריך	שנויים
22/12/2016	הגשה ראשונה
11/07/2017	עדכון פיתוח
31/07/2018	עדכון גבול ופיתוח
18/10/2018	עדכון סקר
01/11/2018	עדכון לפי פקיד יעירות
01/01/2019	עדכון פיתוח

פרט עץ לשימור

פרט	דוגמה תרשימה
עץ לשימור	עץ לשימור
עץ להעתקה	עץ להעתקה
עץ לכריחה	עץ לכריחה
עץ לשימור שלא סומן ע"י מודד	עץ לשימור שלא סומן ע"י מודד
עץ לשימור שלא סומן ע"י מודד	עץ לשימור שלא סומן ע"י מודד
עץ לכריחה שלא סומן ע"י מודד	עץ לכריחה שלא סומן ע"י מודד
עץ לשימור שלא סומן ע"י מודד	עץ לשימור שלא סומן ע"י מודד
עץ להעתקה שלא סומן ע"י מודד	עץ להעתקה שלא סומן ע"י מודד

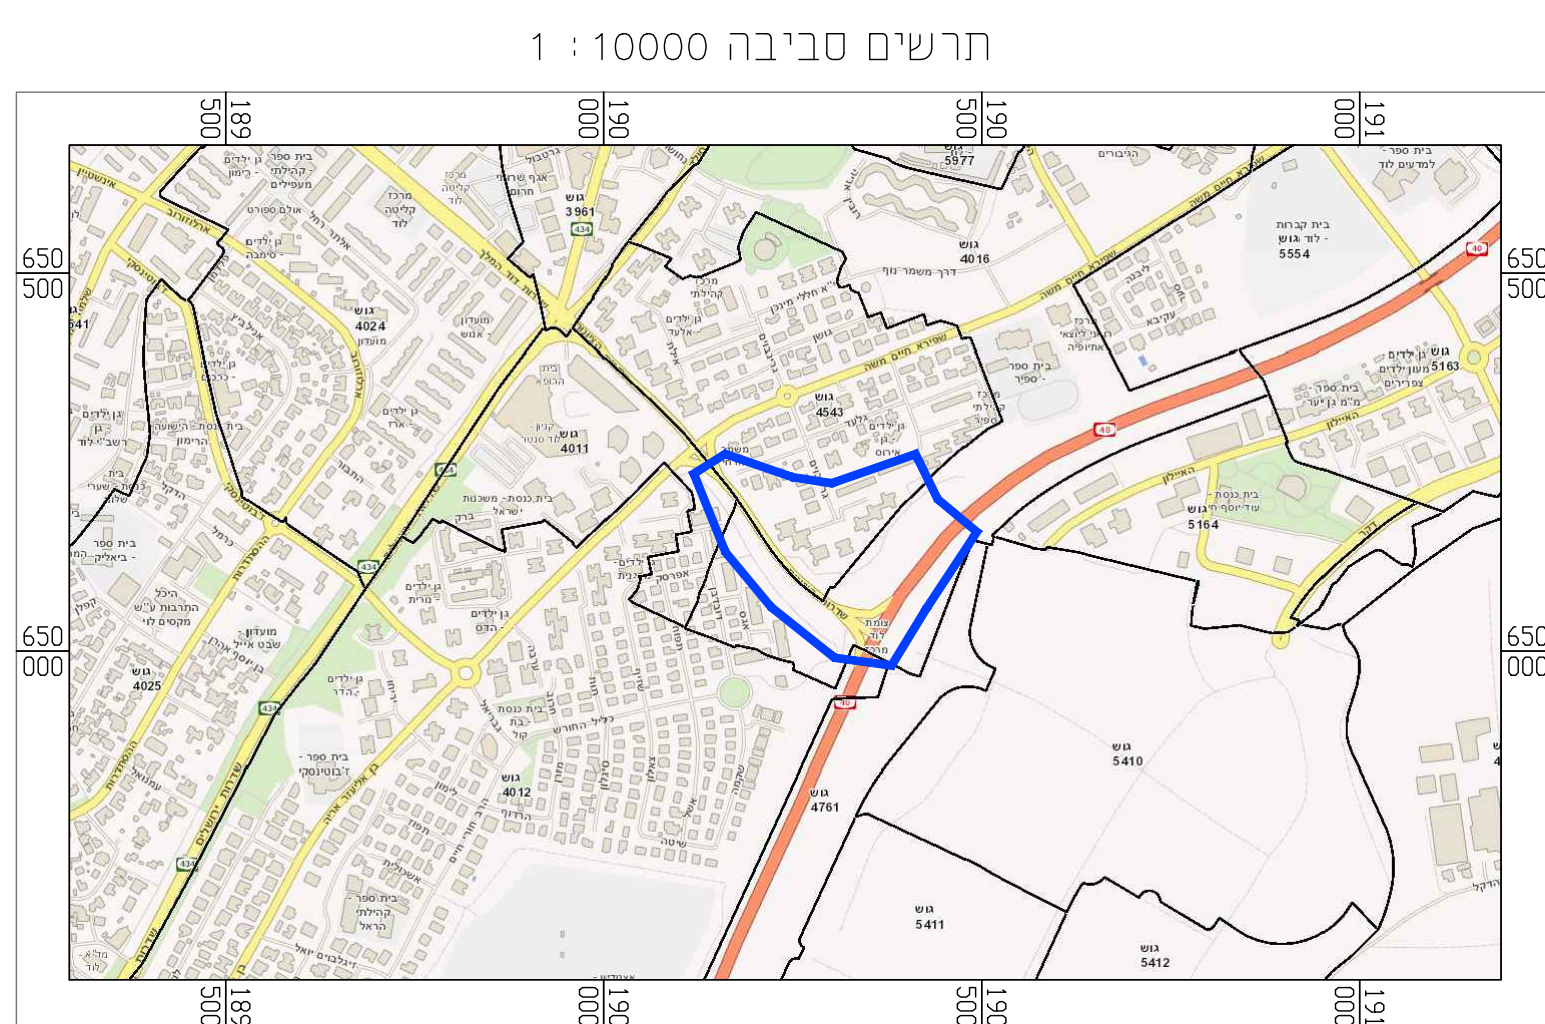

- הערות:
- סקר זה הנו סקר נופי אזורי ואינו סקר תוכנית סכנים/סקר בטיחות.
 - אין לבצע את כריחת/העתקת העצים המומלצים אלא לאחר קבלת רישון כריחה כחוק-מפקד העירייה והרשות העירונית.
 - עץ המוגדר לשימור - אין לבצע עבודות גידום נופי/גידום שורשים, ללא תאם עם הרשויות.
 - עץ המוגדר לשימור - אין לבצע עבודות חפירה ו/או מילוי במרחק הסקן מס' 10 מטר מרגע העץ, ללא תאם עם הרשויות.
 - חוקי הסקר 6 חודשים מביצוע הסקר בשטח.
 - עצים המוגדרים לכריחה, יישנו תמורתם עצים באותו הגודל-כפיו נופי.
 - כל פניה העולה לנחל - כולל פניה/חפירה, שורשי, הרעה, חסרת קליפה, שרפת העץ - נחשבת ע"י חוק כריחה ללא היתר.
 - מיספר העצים ברחאם לתכנית הסקר, יבוצע מיד עם הכניסה לביצוע העבודות באחר - הסיון יאשר ע"י המפקח והאגרונום.
 - כל העצים יסומנו ויוגנו ברחאם לפי סוג התכנית, טרם תחילת העבודות באחר.
 - אין לבצע עירום/פסולת/אחזקת חומרים בתחום שטח רגל העצים.