חוק התכנון והבניה, התשכ"ה - 1965
משרד האוצר - מחוז מרכז
הועדה המחוזית החליטה ביום 25/06/2018
להפקיד את התכנית
13/02/2019
תאריך יו"ר הועדה המחוזית

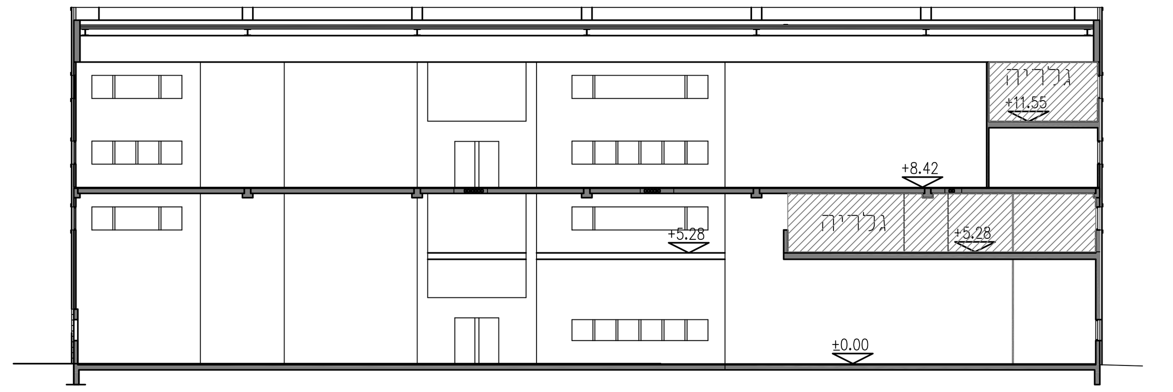

חתך 1-1
קנ"מ 1:200

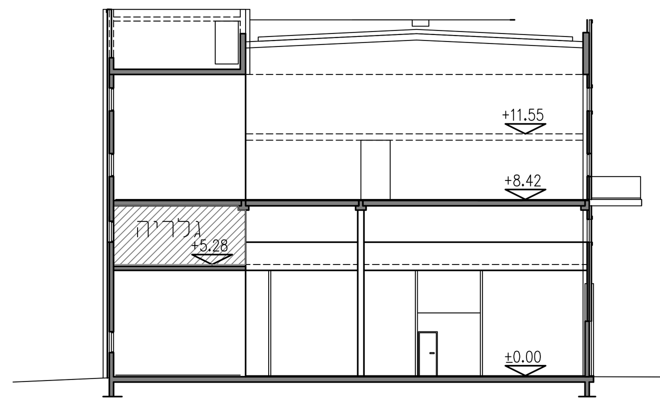

חתך 2-2
קנ"מ 1:200

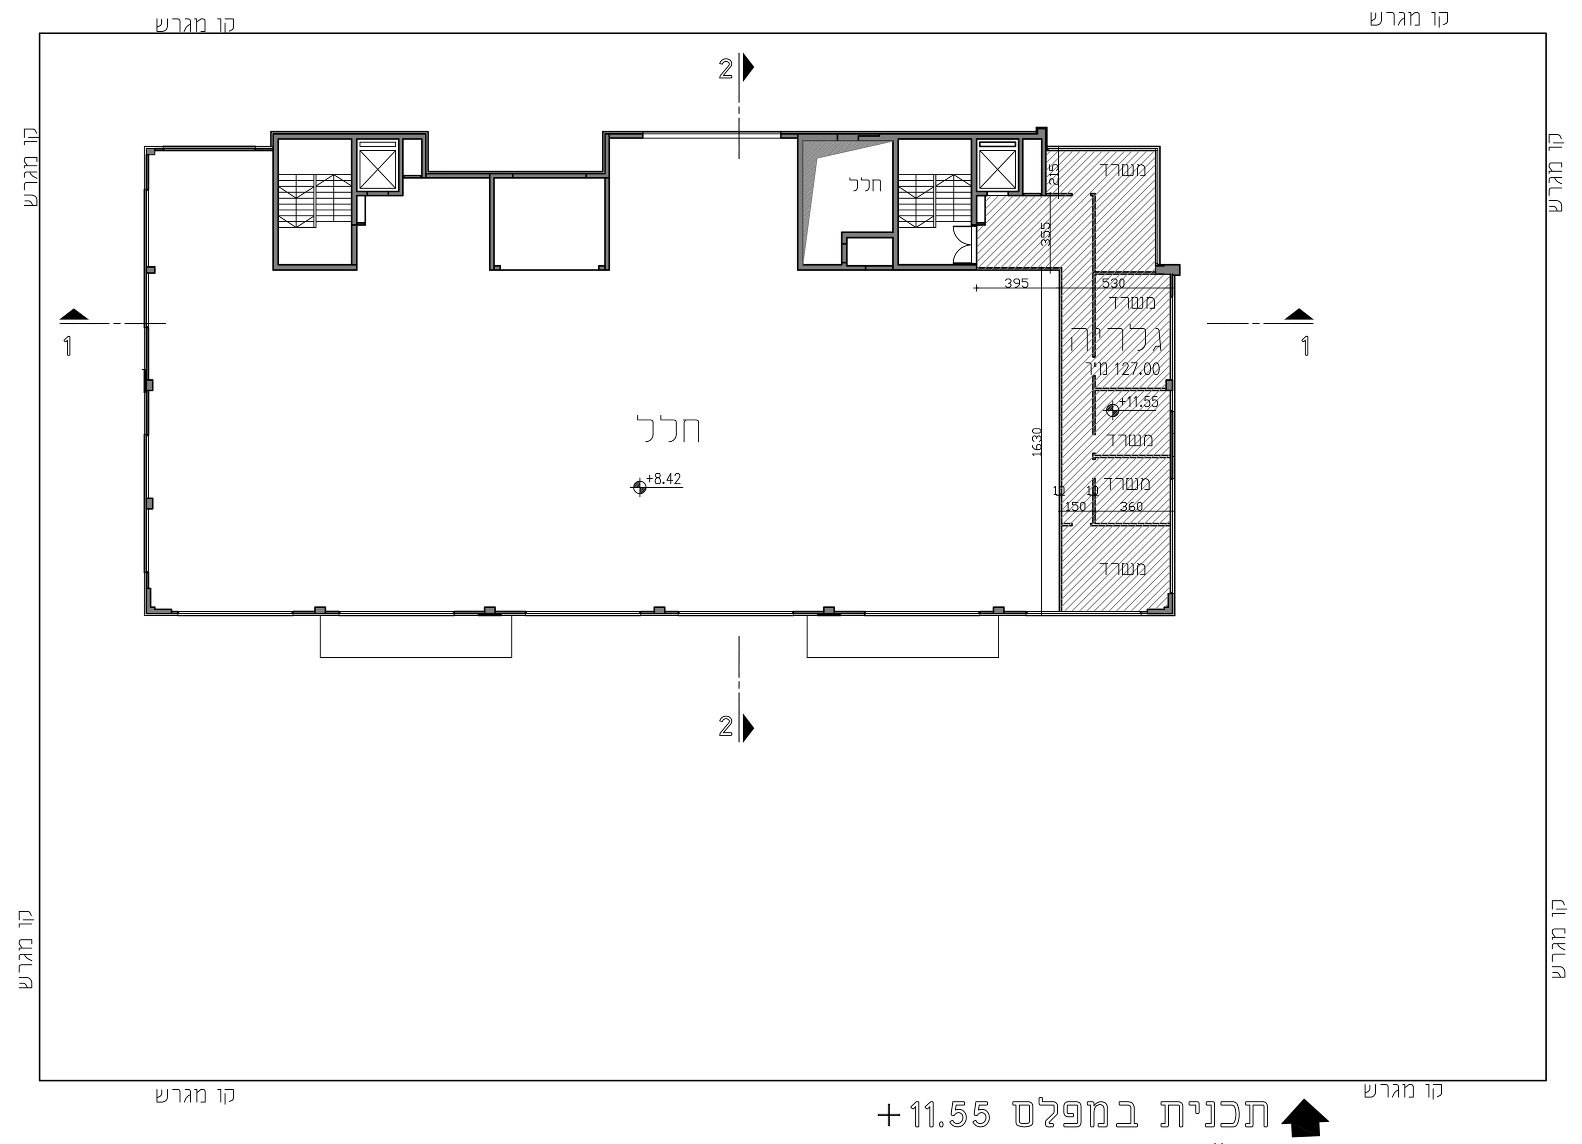

תכנית במפלס 11.55+
קנ"מ 1:200

תכנית במפלס 5.28+
קנ"מ 1:200

נספח בינוי

נספח לתכנית מסי 424-0564229

מגרש 10 א"ת חבל מודיעין

גליון 1 מתוך 1

תחולה	
תיאור	
תאריך עריכת הנספח	24/10/2018
קנ"מ	1:200

תרשימים נוספים	קנ"מ

שמות וחתימות:

עורך הנספח	שם: אדר. אליזבת גולדשטיין
	תאגיד:

מקרא:

שטחי בנייה מוצעים בתוך הבניין הקיים

ריצוף אבני דשא תוצרת אקרשטיין

חישוב שטחים חדירי מים

		שטח מוצע	שטח נדרש
א	גינון	43.0	3597X15%
ב	ריצוף אבני דשא תוצרת אקרשטיין	64.5	
ג		32.0	
ד		137.5	
ה		98.0	
ו		75.0	
ז		33.7	
ח		76.9	
	סה"כ שטחים חדירי מים	560.6	539.6