מס׳ 402-0709105

שם התכנית
מפורטת יחיא בראנסי

תכנית בינוי וחניה

מחוז	המרכז
מרחב תכנון מקומי	טייבה
רשות מקומית	טייבה
ישוב	טייבה
תאריך	10/12/2018
שם הנספח	קנ"מ
בינוי	1: 250

שמות וחתימות:

עורך התוכנית	שם: טאלב נסיראת	חתימה:

מקרא
תכנית בינוי

- קו בנין מאושר
- גבול תכנית
- כהריסה

תכנית בינוי
קנ"מ 1 : 250

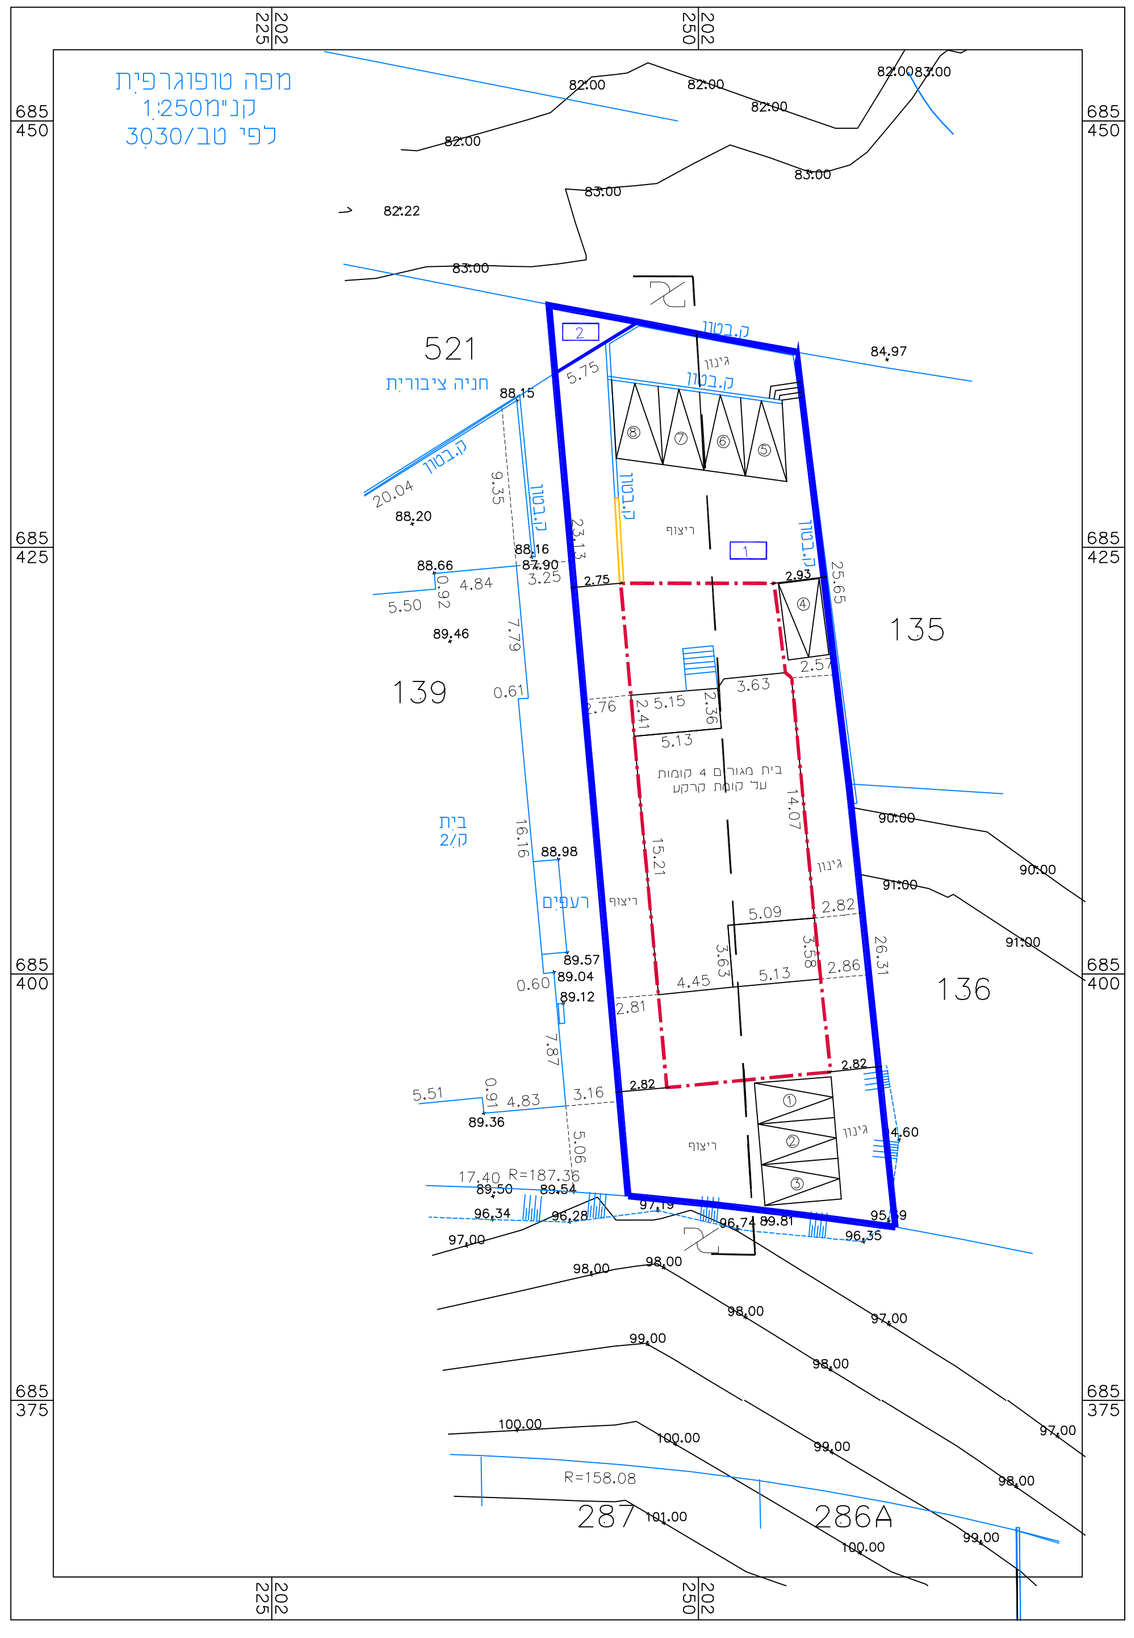

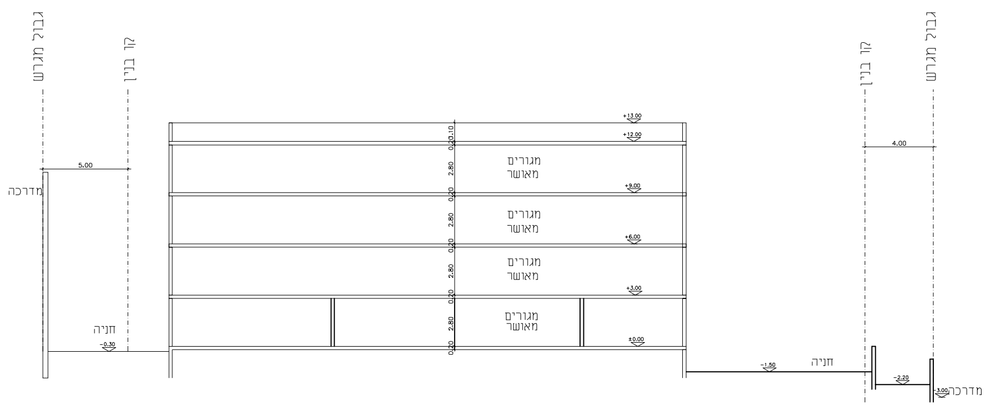

טבלת מאזן חניה

שמוש קרקע	שטח יחידה -מ"ר-	מס' יח' דיור	שטח בניה -מ"ר-	תקן חניה	מקומות חניה דרושים	מקומות חניה מוצעים
מגורים	112	8 יחיד	עד 150 מ"ר כיחידת דיור	נדרש חניה אחת לכל דירה	8	8

הערות

תקן החניה לפי התקן של משרד התחבורה 1983

תכנית 402-0709105 12/12/2018 11:18:25 קטרו בינוי