


# תכנית בינוי קנ"מ 1:250

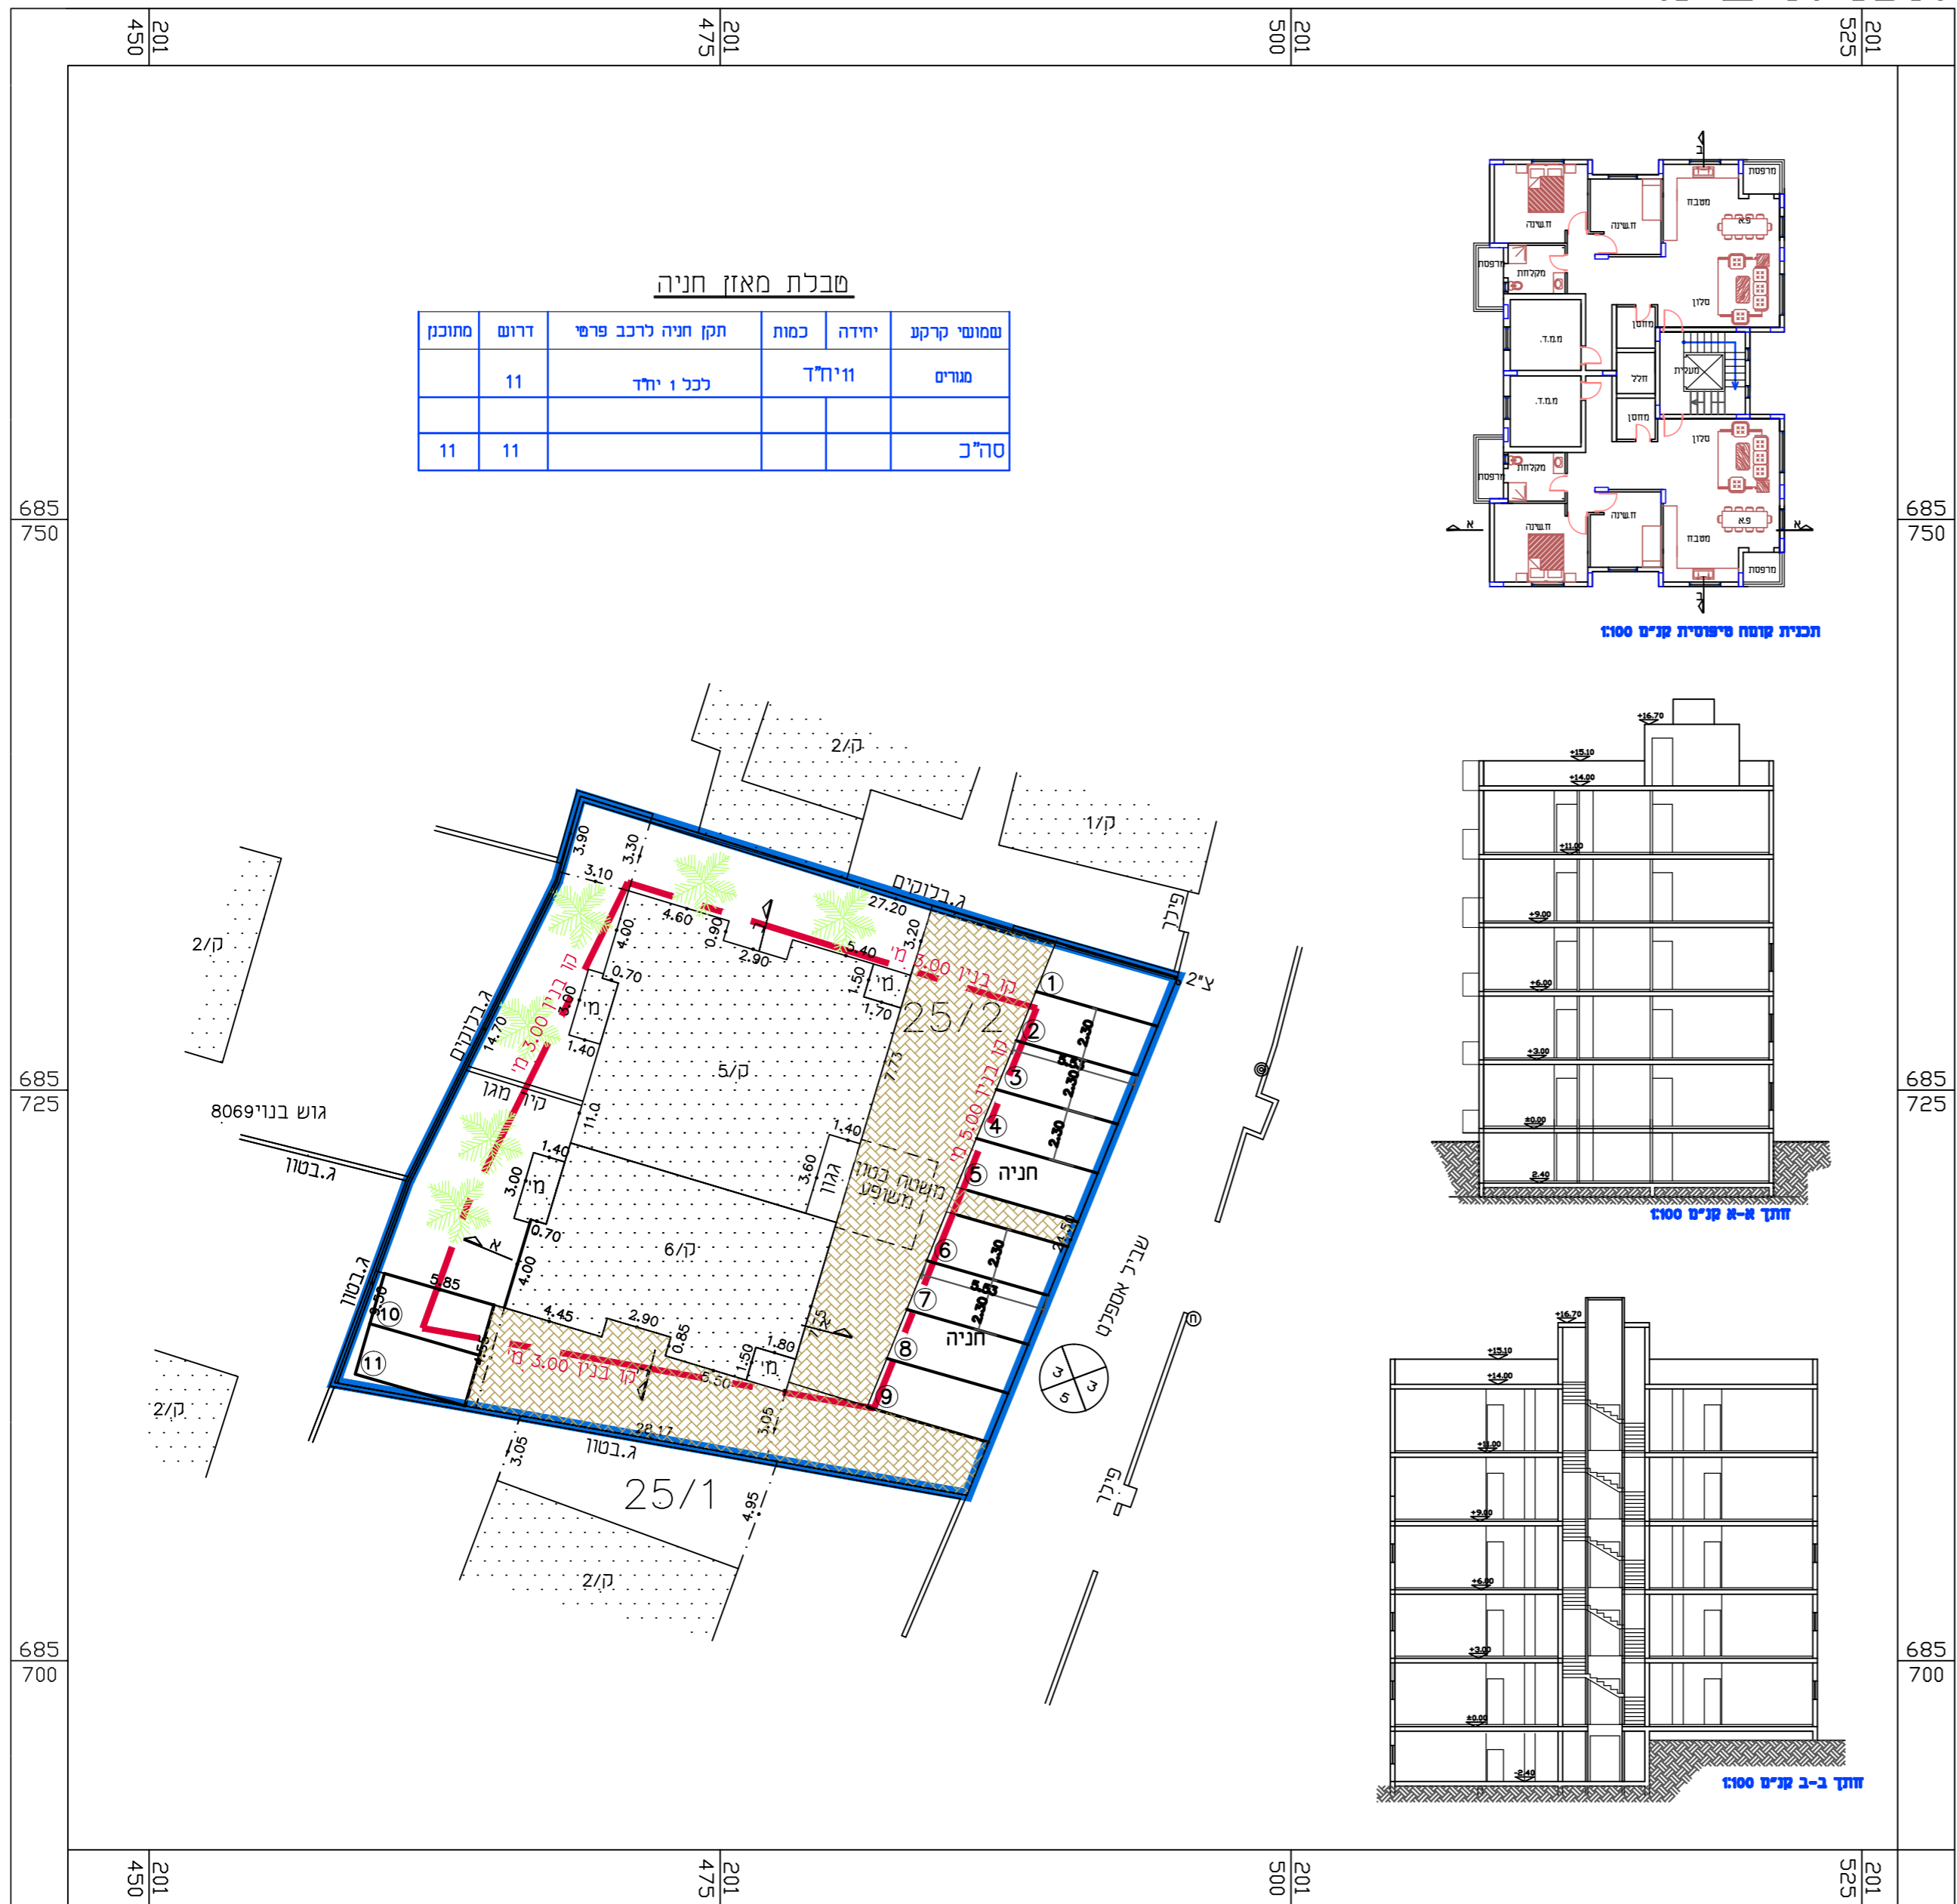

חוק התכנון והבנייה, התשכ"ה - 1965  
**תכנית מפורטת**

**מס' 402-0377135**

**טב\3580**  
**תוספת יחידות דיור**

**תכנית בינוי גליון 1 מתוך 1**

מחזור	המרכז
מרחב תכנון מקומי	אל-טייבה
רשות מקומית	אל-טייבה
ישוב	טייבה
תאריך	24.01.2019

שם הנספח	קנ"מ
מצב מאושר	קנ"מ 1:250
תרשים הסביבה הקרובה	קנ"מ 1:2500
תרשים התמצאות כללית	קנ"מ 1:20000

**שמות וזחתימות:**

עורך התוכנית	שם:	חתימה:
	חגי-חייא אימן אדריכל ומתכנן ערים	
	תאגיד:	רואן הנדסה מדידות יעוץ תכנון וביצוע