תכנית 402-0377135 24/01/2019 10:57:11 נספח סביבה זנוף נספח נוף

חוק התכנון והבנייה, התשכ"ה – 1965

# תכנית מפורטת

## מס' 402-0377135

## טב\3580
## תוספת יחידות דיור

| תכנית נספח נוף | גליון 1 מתוך 1 |
|---|---|
| מחוז | המרכז |
| מרחב תכנון מקומי | אל-טייבה |
| רשות מקומית | אל-טייבה |
| ישוב | טייבה |
| תאריך | 24.01.2019 |

| שם הנספח | קנ"מ |
|---|---|
| מצב מאושר | קנ"מ 1:250 |
| תרשים הסביבה הקרובה | קנ"מ 1:2500 |
| תרשים התמצאות כללית | קנ"מ 1:20000 |
| | |

**שמות וחתימות:**

| | | | |
|---|---|---|---|
| עורך התוכנית | שם: | חגי-יזריא אימן<br>אדריכל ומתכנן ערים | חתימה: |
| | תאגיד: | ראון הנדסה מדידות יעוץ תכנון וביצוע | |
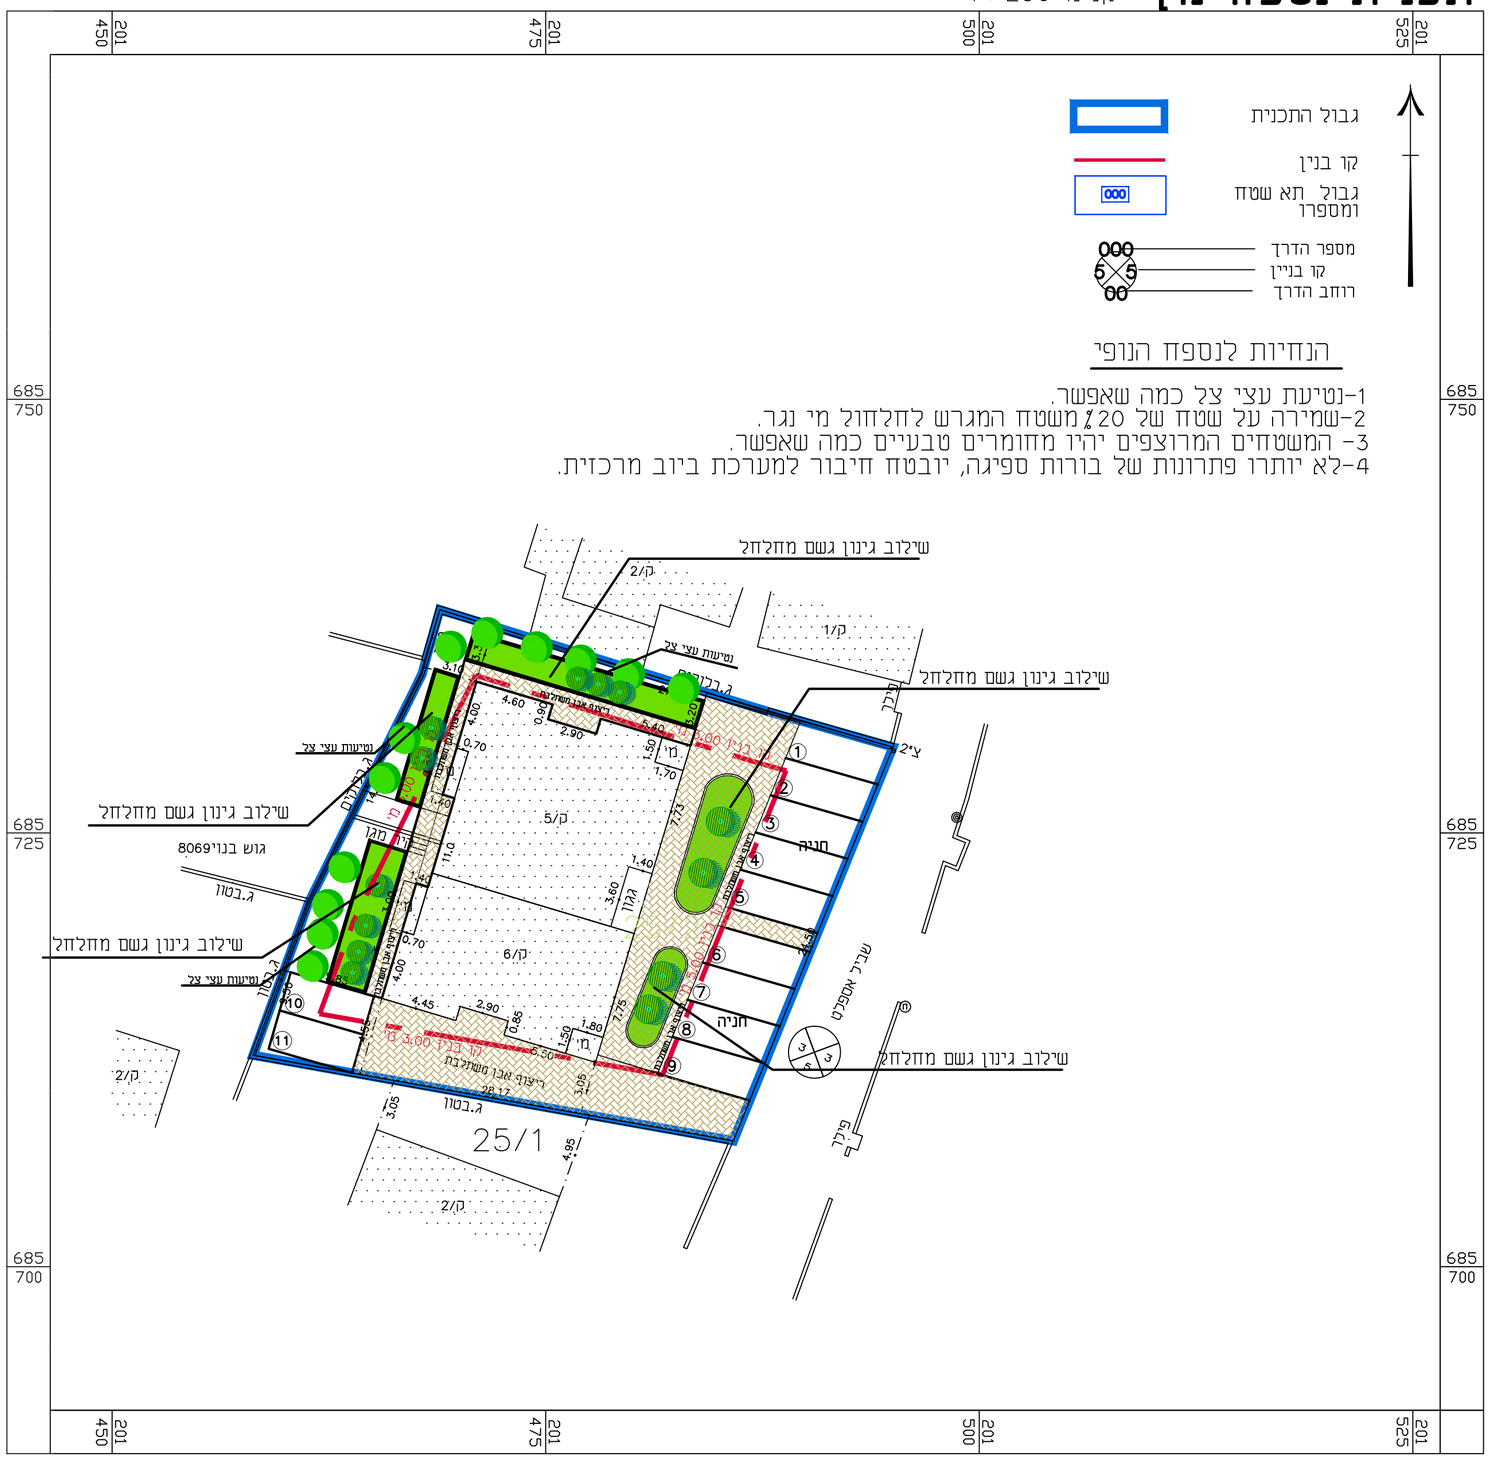
# תכנית נספח נוף קנ"מ 1 : 250