
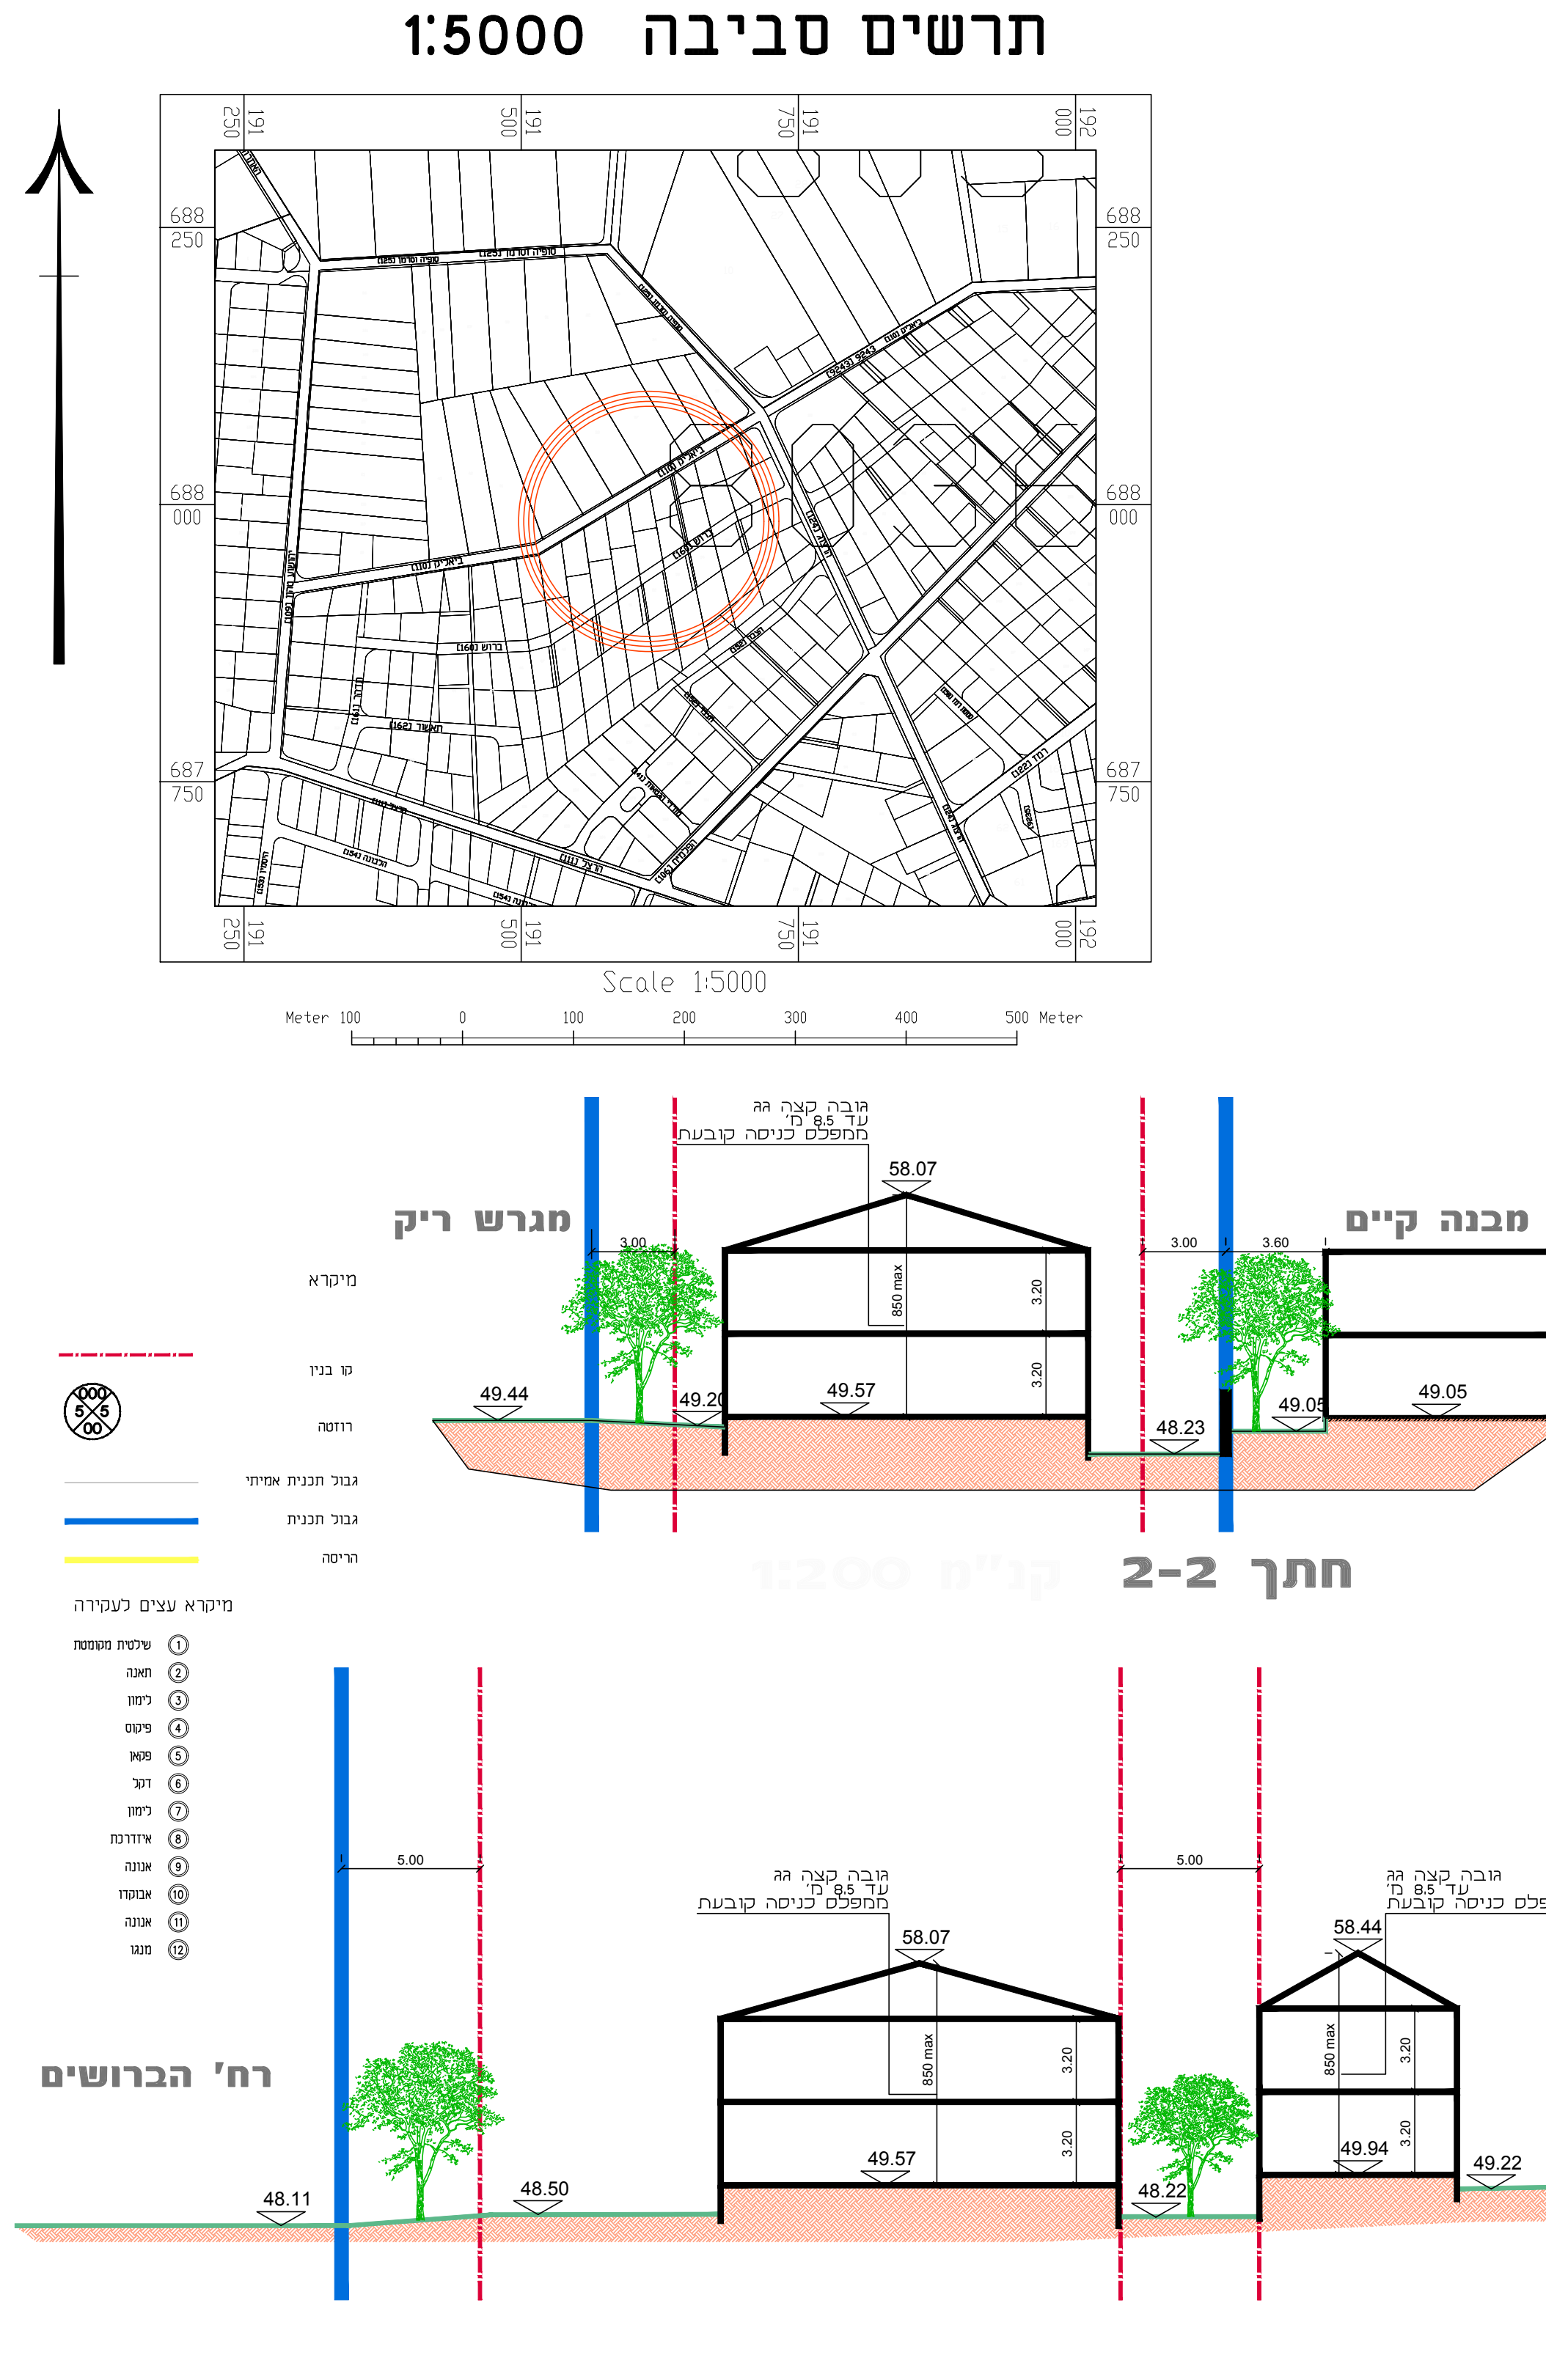


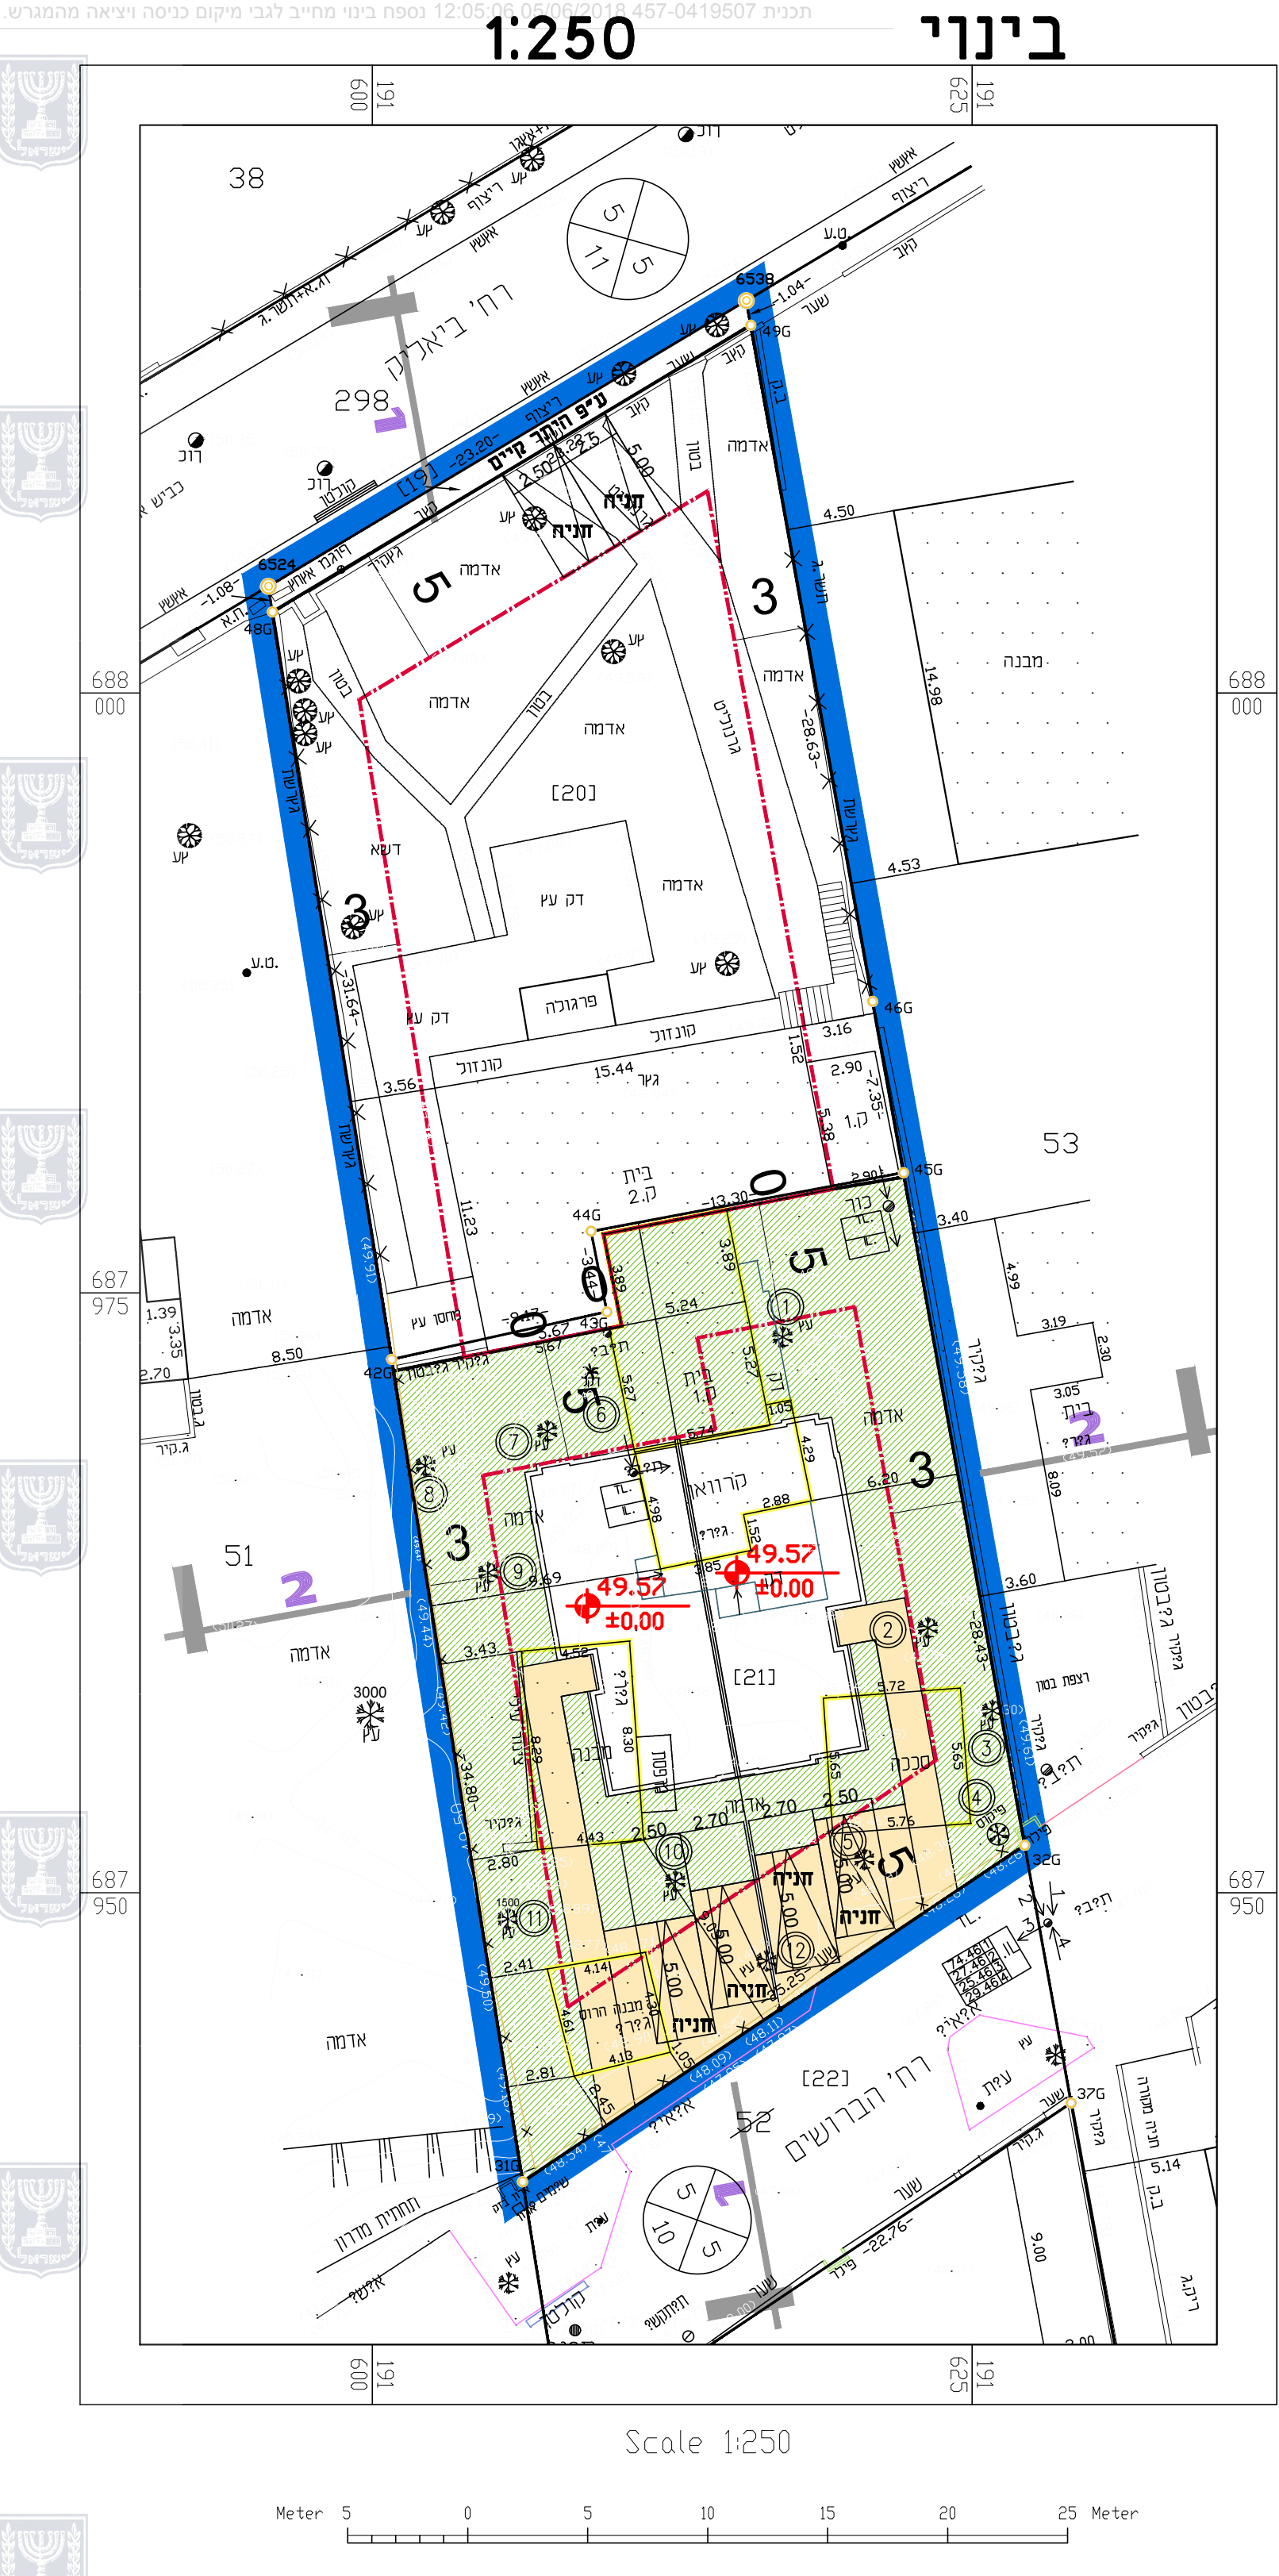

| תכנית בינוי                 |         |                |                   |
|-----------------------------|---------|----------------|-------------------|
| נספח לתכנית מס' 457-0419507 |         |                |                   |
| קדימה גוש 8036 חלקה 52      |         |                |                   |
| תוספת זכויות בניה           |         |                |                   |
| גליון 1 מתוך 1              |         |                |                   |
| תחולה                       | רקע     | תיאור          | תאריך עריכת הנספח |
|                             |         |                | 05/06/2018        |
| קנ"מ                        | 1:250   | תרשימים נוספים | קנ"מ              |
|                             | 1:5,000 | תרשים סביבה    | -                 |
|                             | 1:200   | חתך 1-1        | 1:200             |
|                             | 1:200   | חתך 2-2        | 1:200             |
| שמות וחתימות:               |         |                |                   |
| עורך הנספח                  | שם:     | אבי חזניקיס    |                   |
|                             |         | חתימה:         |                   |
|                             |         | תאריך:         |                   |