


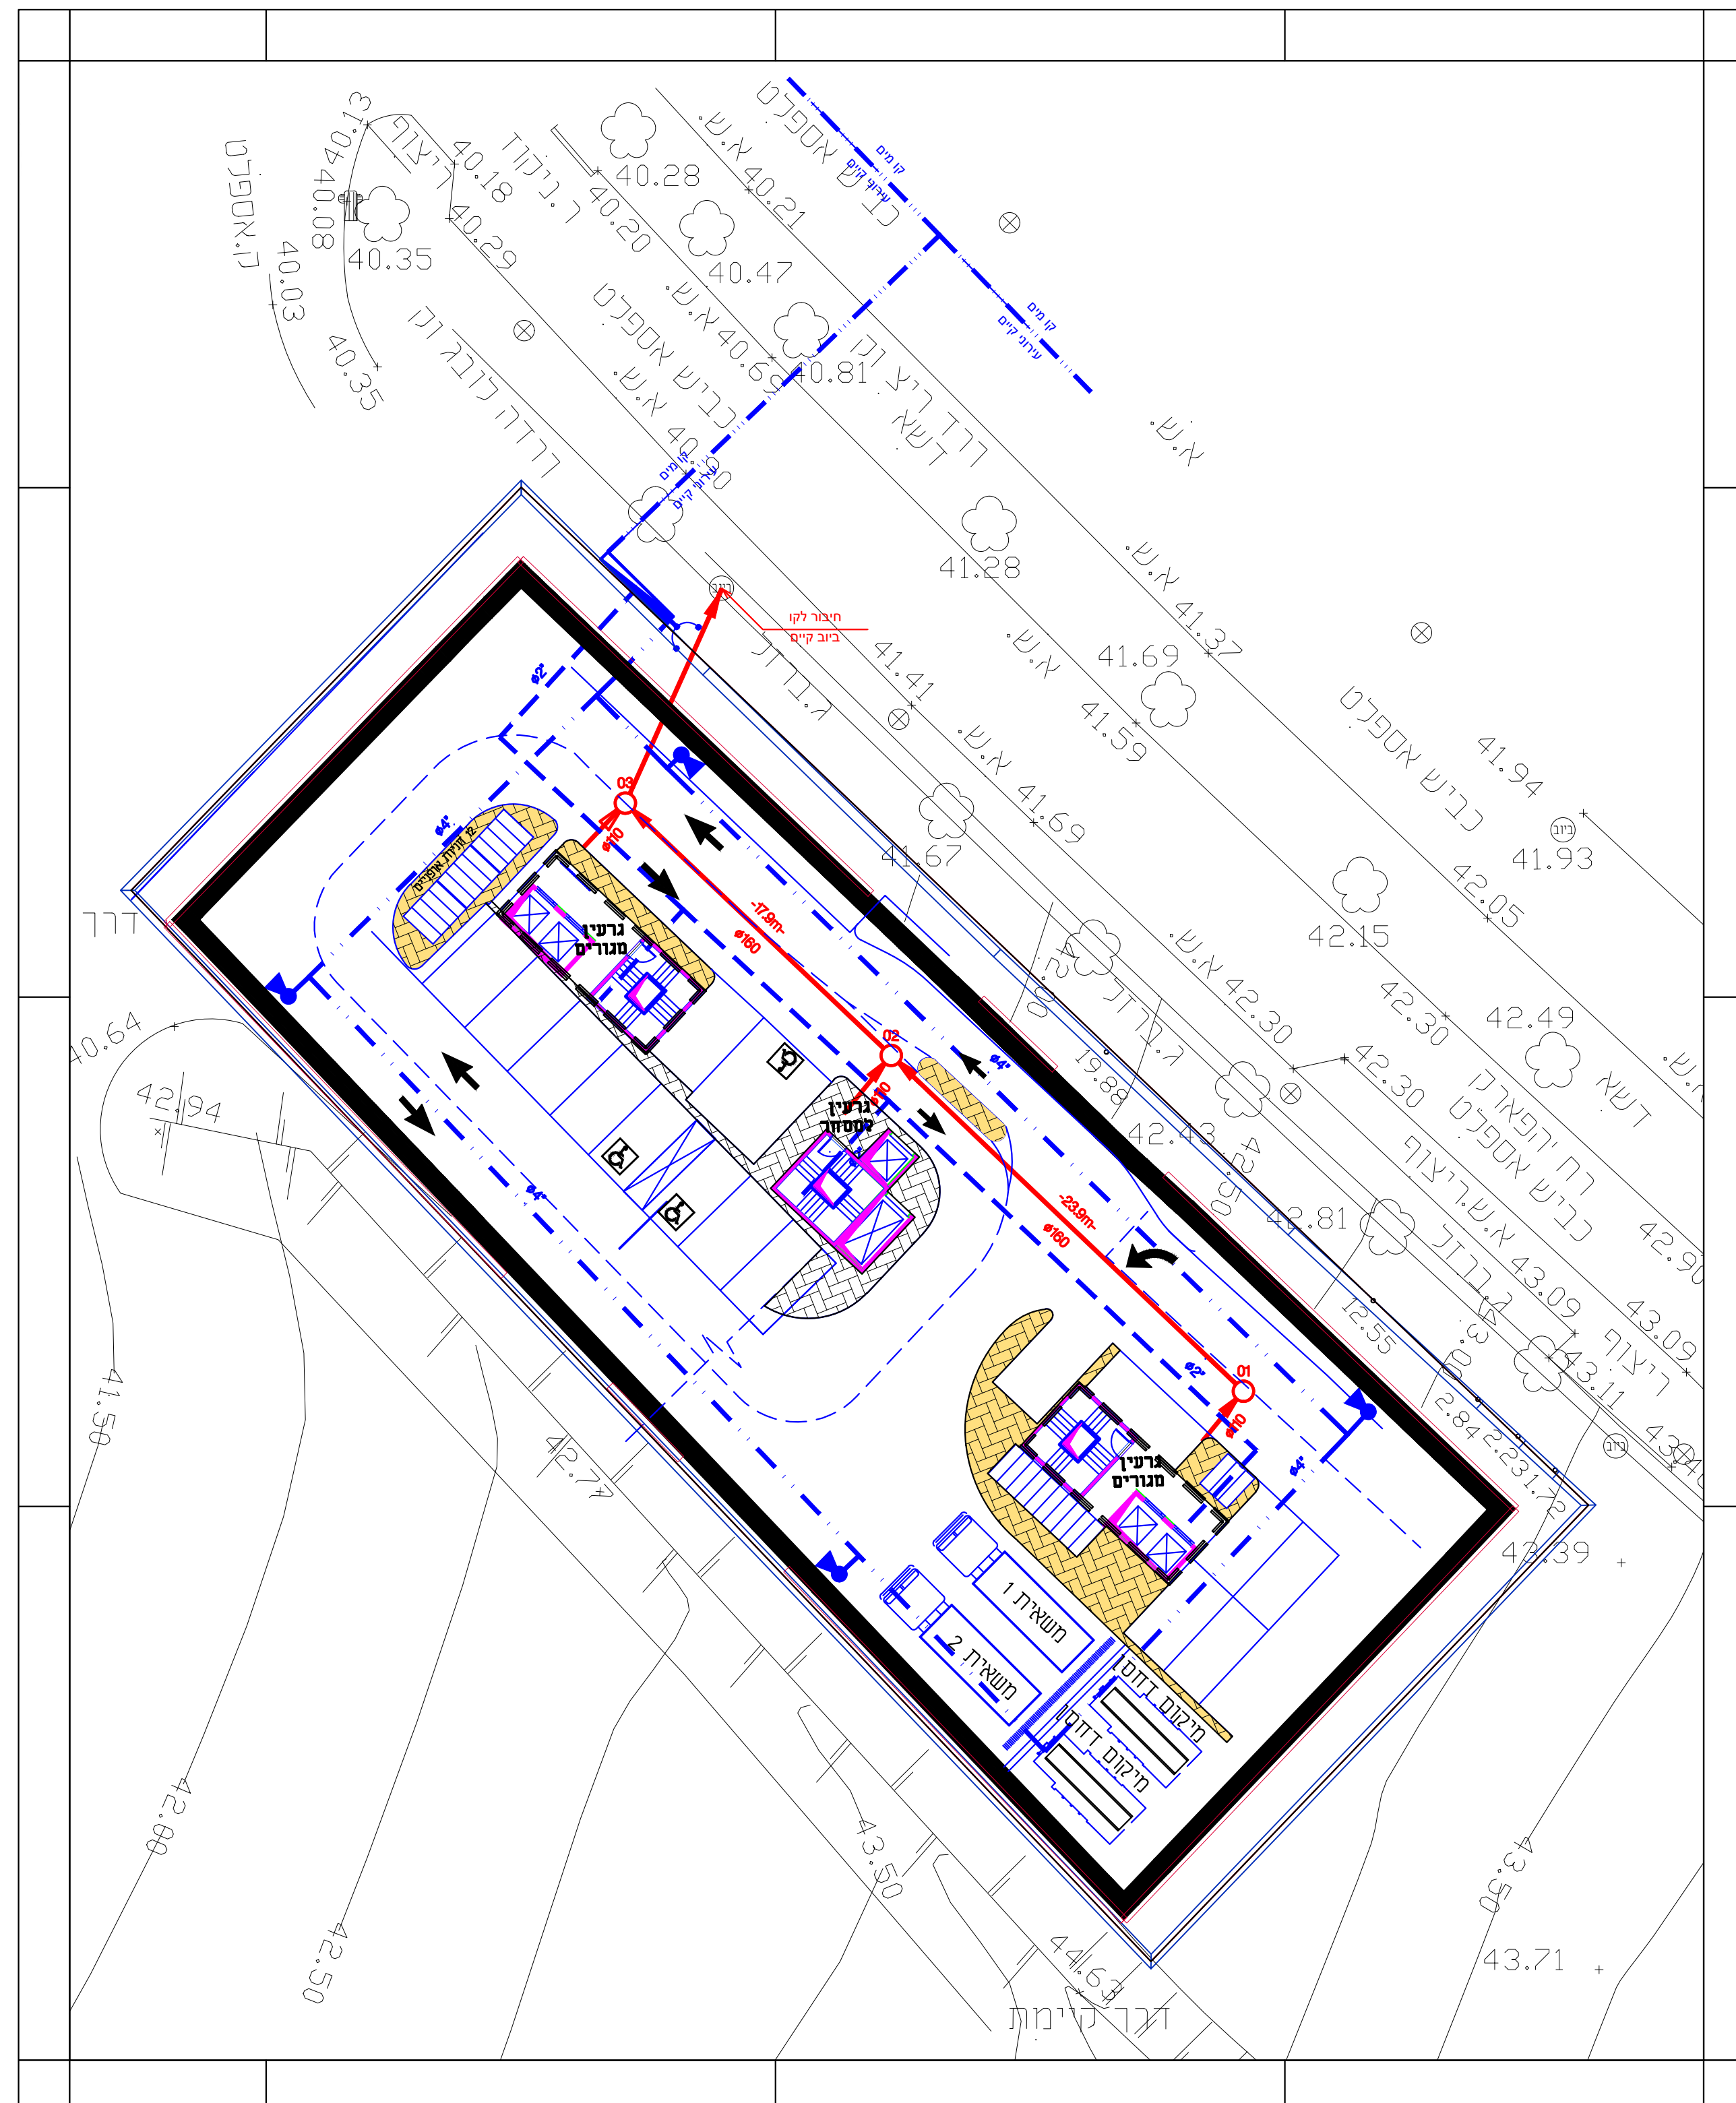

תכנית מרתף 1 - 1:250



נספח ב"ב

נספח לתכנית מס' 416-0613315

דרך הפארק
רע\מק\818 א

מנחה	
נספח ב"ב	תיאור
19/02/2019	תאריך עריכת הנספח
1:250	קנ"מ
קנ"מ	קנ"מ
1:250	תכנית מרתף 1-

שם: נגם דאהר - איה הנדסה
תאריך:

עורך הנספח

מקרא

- גבול התכנית
- קו בניין
- שטח למסוזר
- שטח ציבורי
- מגורים