





ק.מ. 1:250

ק.מ. 1:250 חזית וחתך

תכנית בינוי


ק.מ. 1:2500

תרשים סביבה

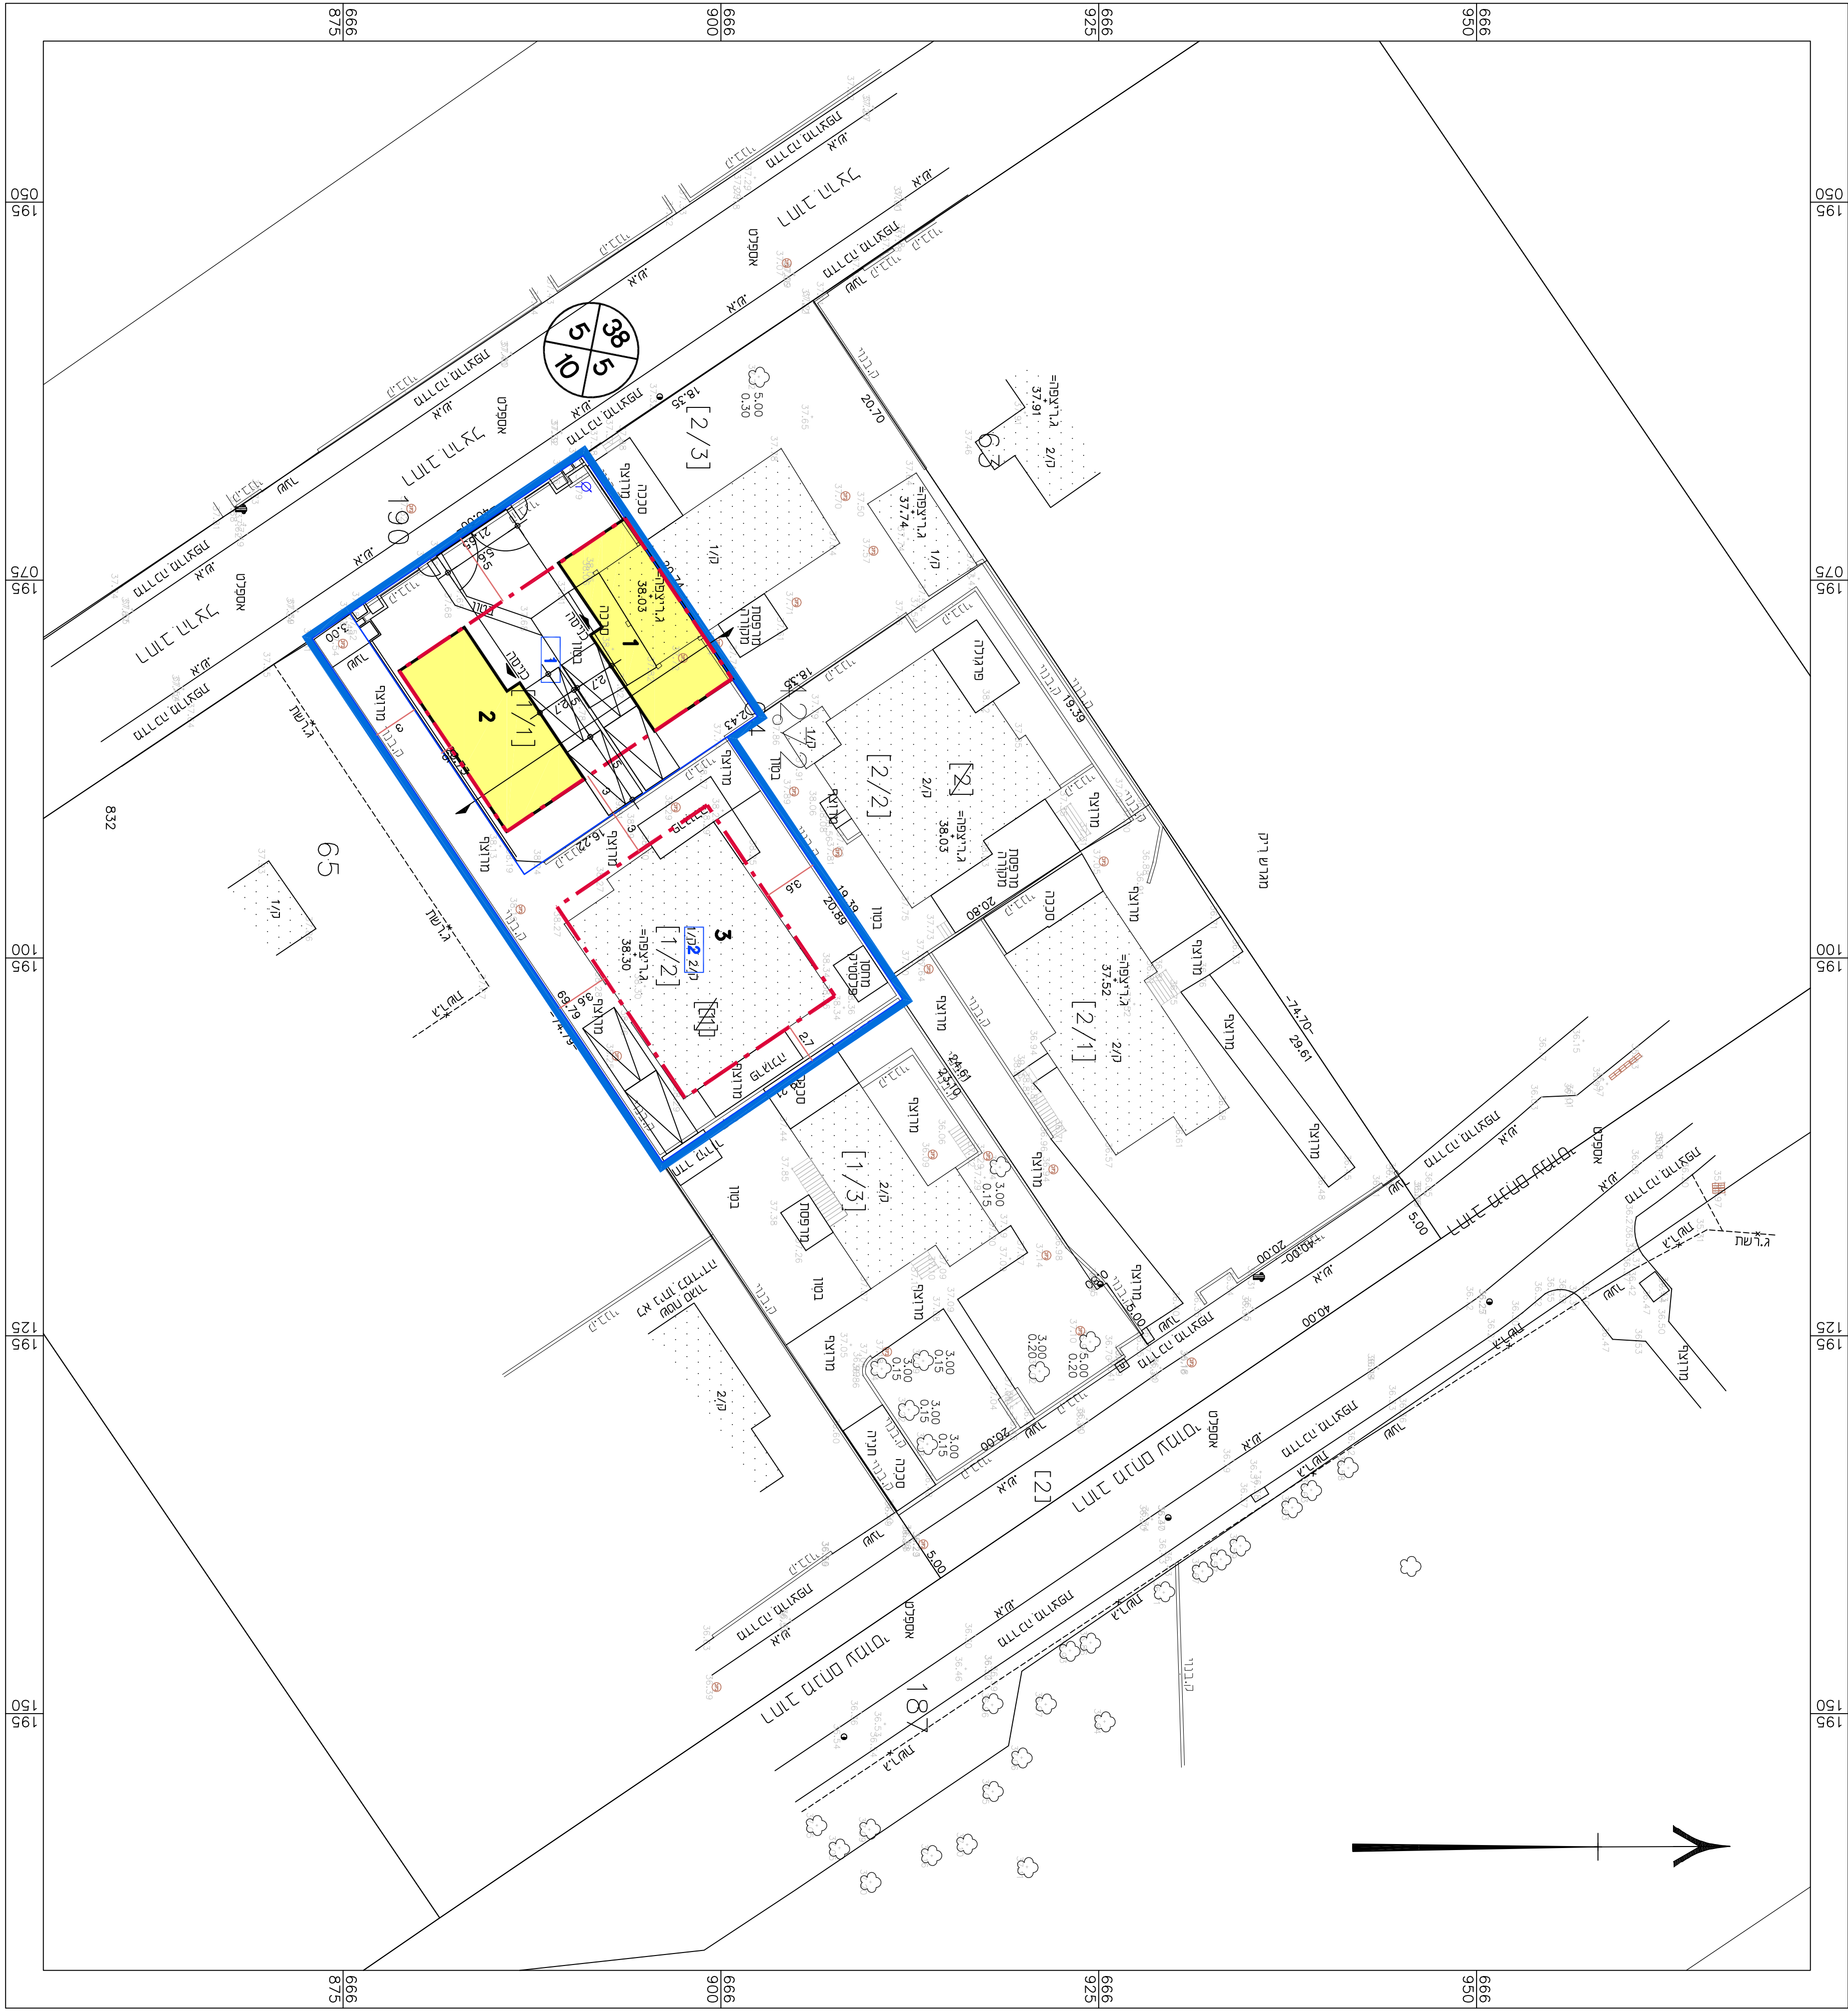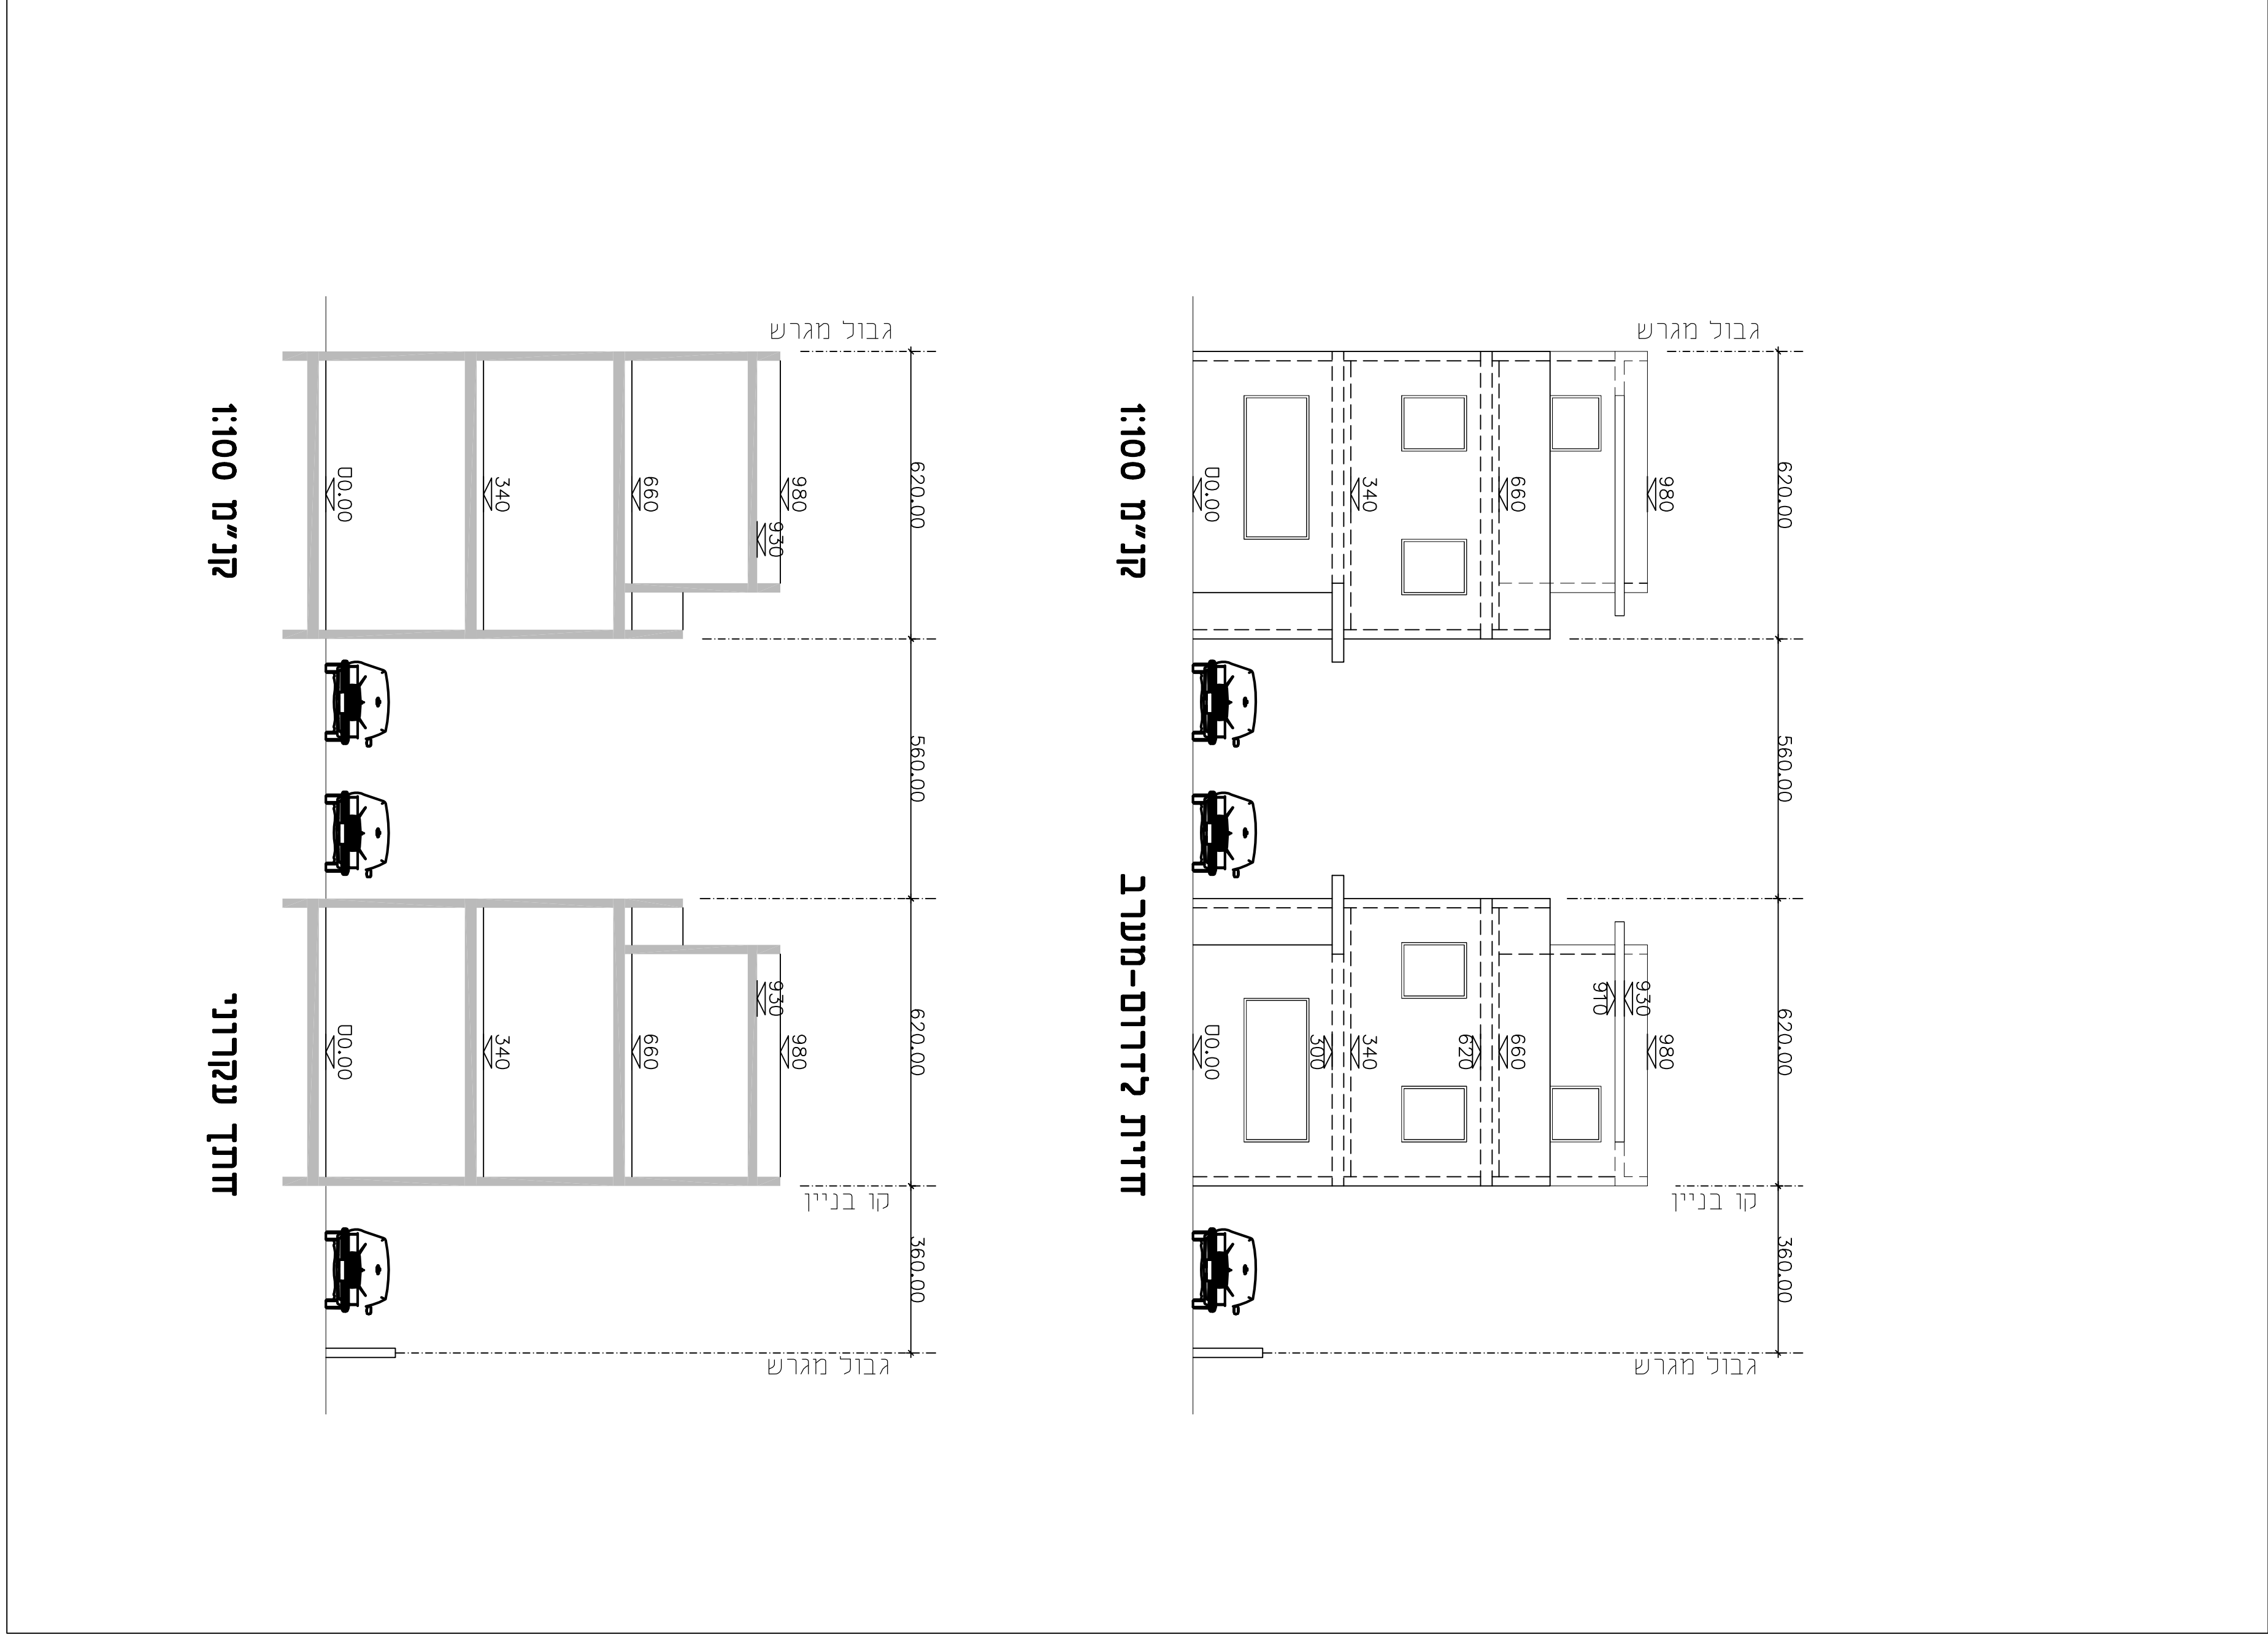

מקרא תכנית בינוי

- גבול החובנית
- גבול תחום שטח ומספור
- קו ברז
- לוחית
- מספר חדר
- קו בנין
- רומב חדר

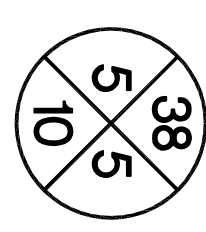

טבלת מאזן חניה

מס' חניה	מס' חניה	מס' חניה	מס' חניה	מס' חניה
מס' חניה	מס' חניה	מס' חניה	מס' חניה	מס' חניה
מס' חניה	מס' חניה	מס' חניה	מס' חניה	מס' חניה
מס' חניה	מס' חניה	מס' חניה	מס' חניה	מס' חניה

בינוי

מס' 418-0632307

תוספת יחידות דיור ברדף הרצל 9
רומב/מק/314

נשפח זחכנית	נשפח זחכנית	נשפח זחכנית
מחולק	מחולק	מחולק
תואר	תואר	תואר
תואר עירכת	תואר עירכת	תואר עירכת
רשימת חתוכים	רשימת חתוכים	רשימת חתוכים
קניית	קניית	קניית
1:250	1:250	1:250
רשימת סביבה	רשימת סביבה	רשימת סביבה
שם חרשים	שם חרשים	שם חרשים
שמות וחתוכים:	שמות וחתוכים:	שמות וחתוכים:
עורד	עורד	עורד
מספר	מספר	מספר
מספר	מספר	מספר

