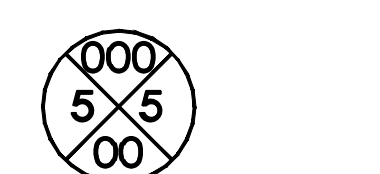



מחוז	מרכז
מרחב תכנון מקומי	יהוד - נווה אפרים
רשות מקומית	יהוד מונטון
ישוב	יהוד מונטון
תאריך	12.05.19
שם התרשים	קני"מ
בינוי	1:100
תרשים סביבה	-
תרשים נוסף	-
תרשים נוסף	-
תמונה נוספת	-

שמות וחתימות:

עורך התכנית	שם: אהרון דורי - אריכל
חתימה:	ת.ז.: 055059331

מקרא

-  גבולות תאי שטח
-  מבנה קיים
-  מבנה מוצע
-  חניה
-  קו בנין
-  זיקת הנאה למעבר ברכב
-  זיקת הנאה למעבר רגלי
-  זיקת הנאה
-  קווי עדר
-  מבנה להריסה
-  מספר תא שטח
-  רוחטה

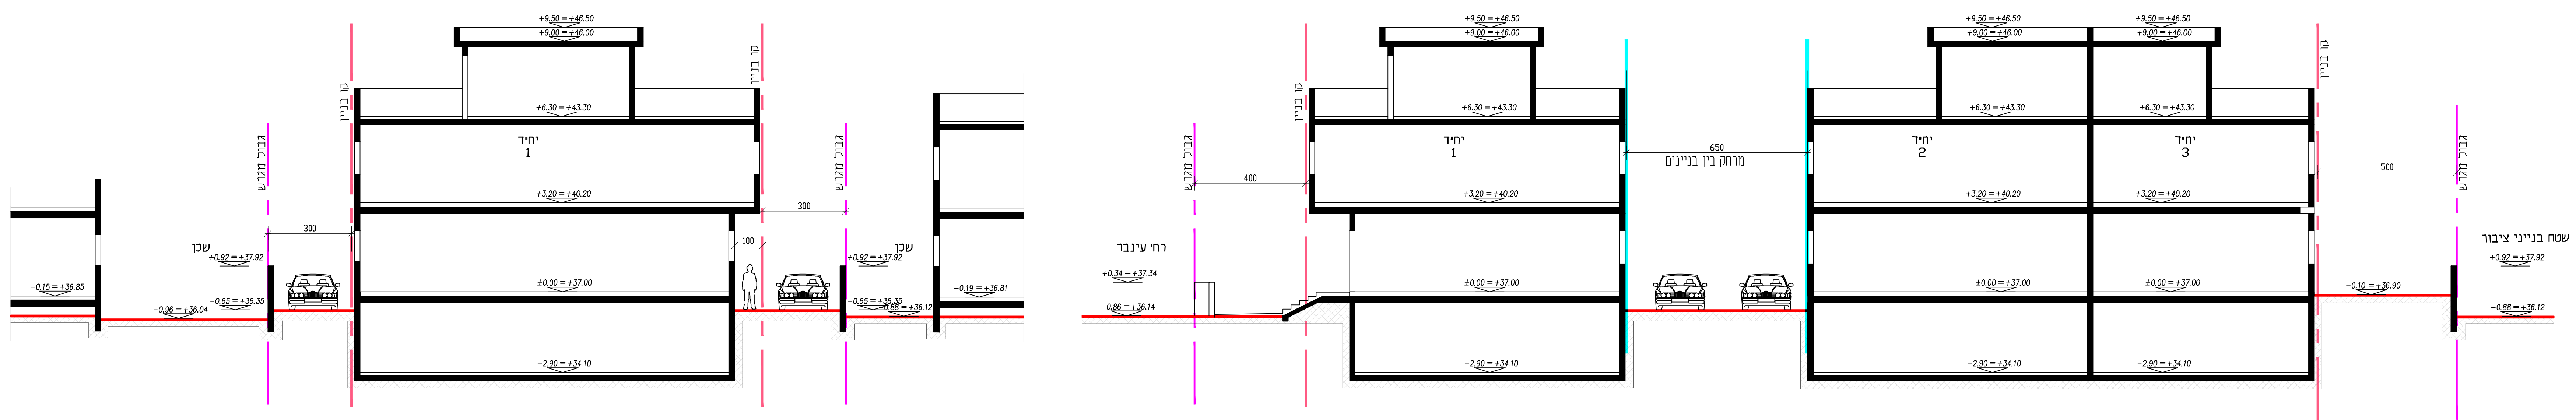

חתך ב'-ב'
ק.ש. 1:200

חתך א'-א'
ק.ש. 1:100

